PŮDORYS 2.NP

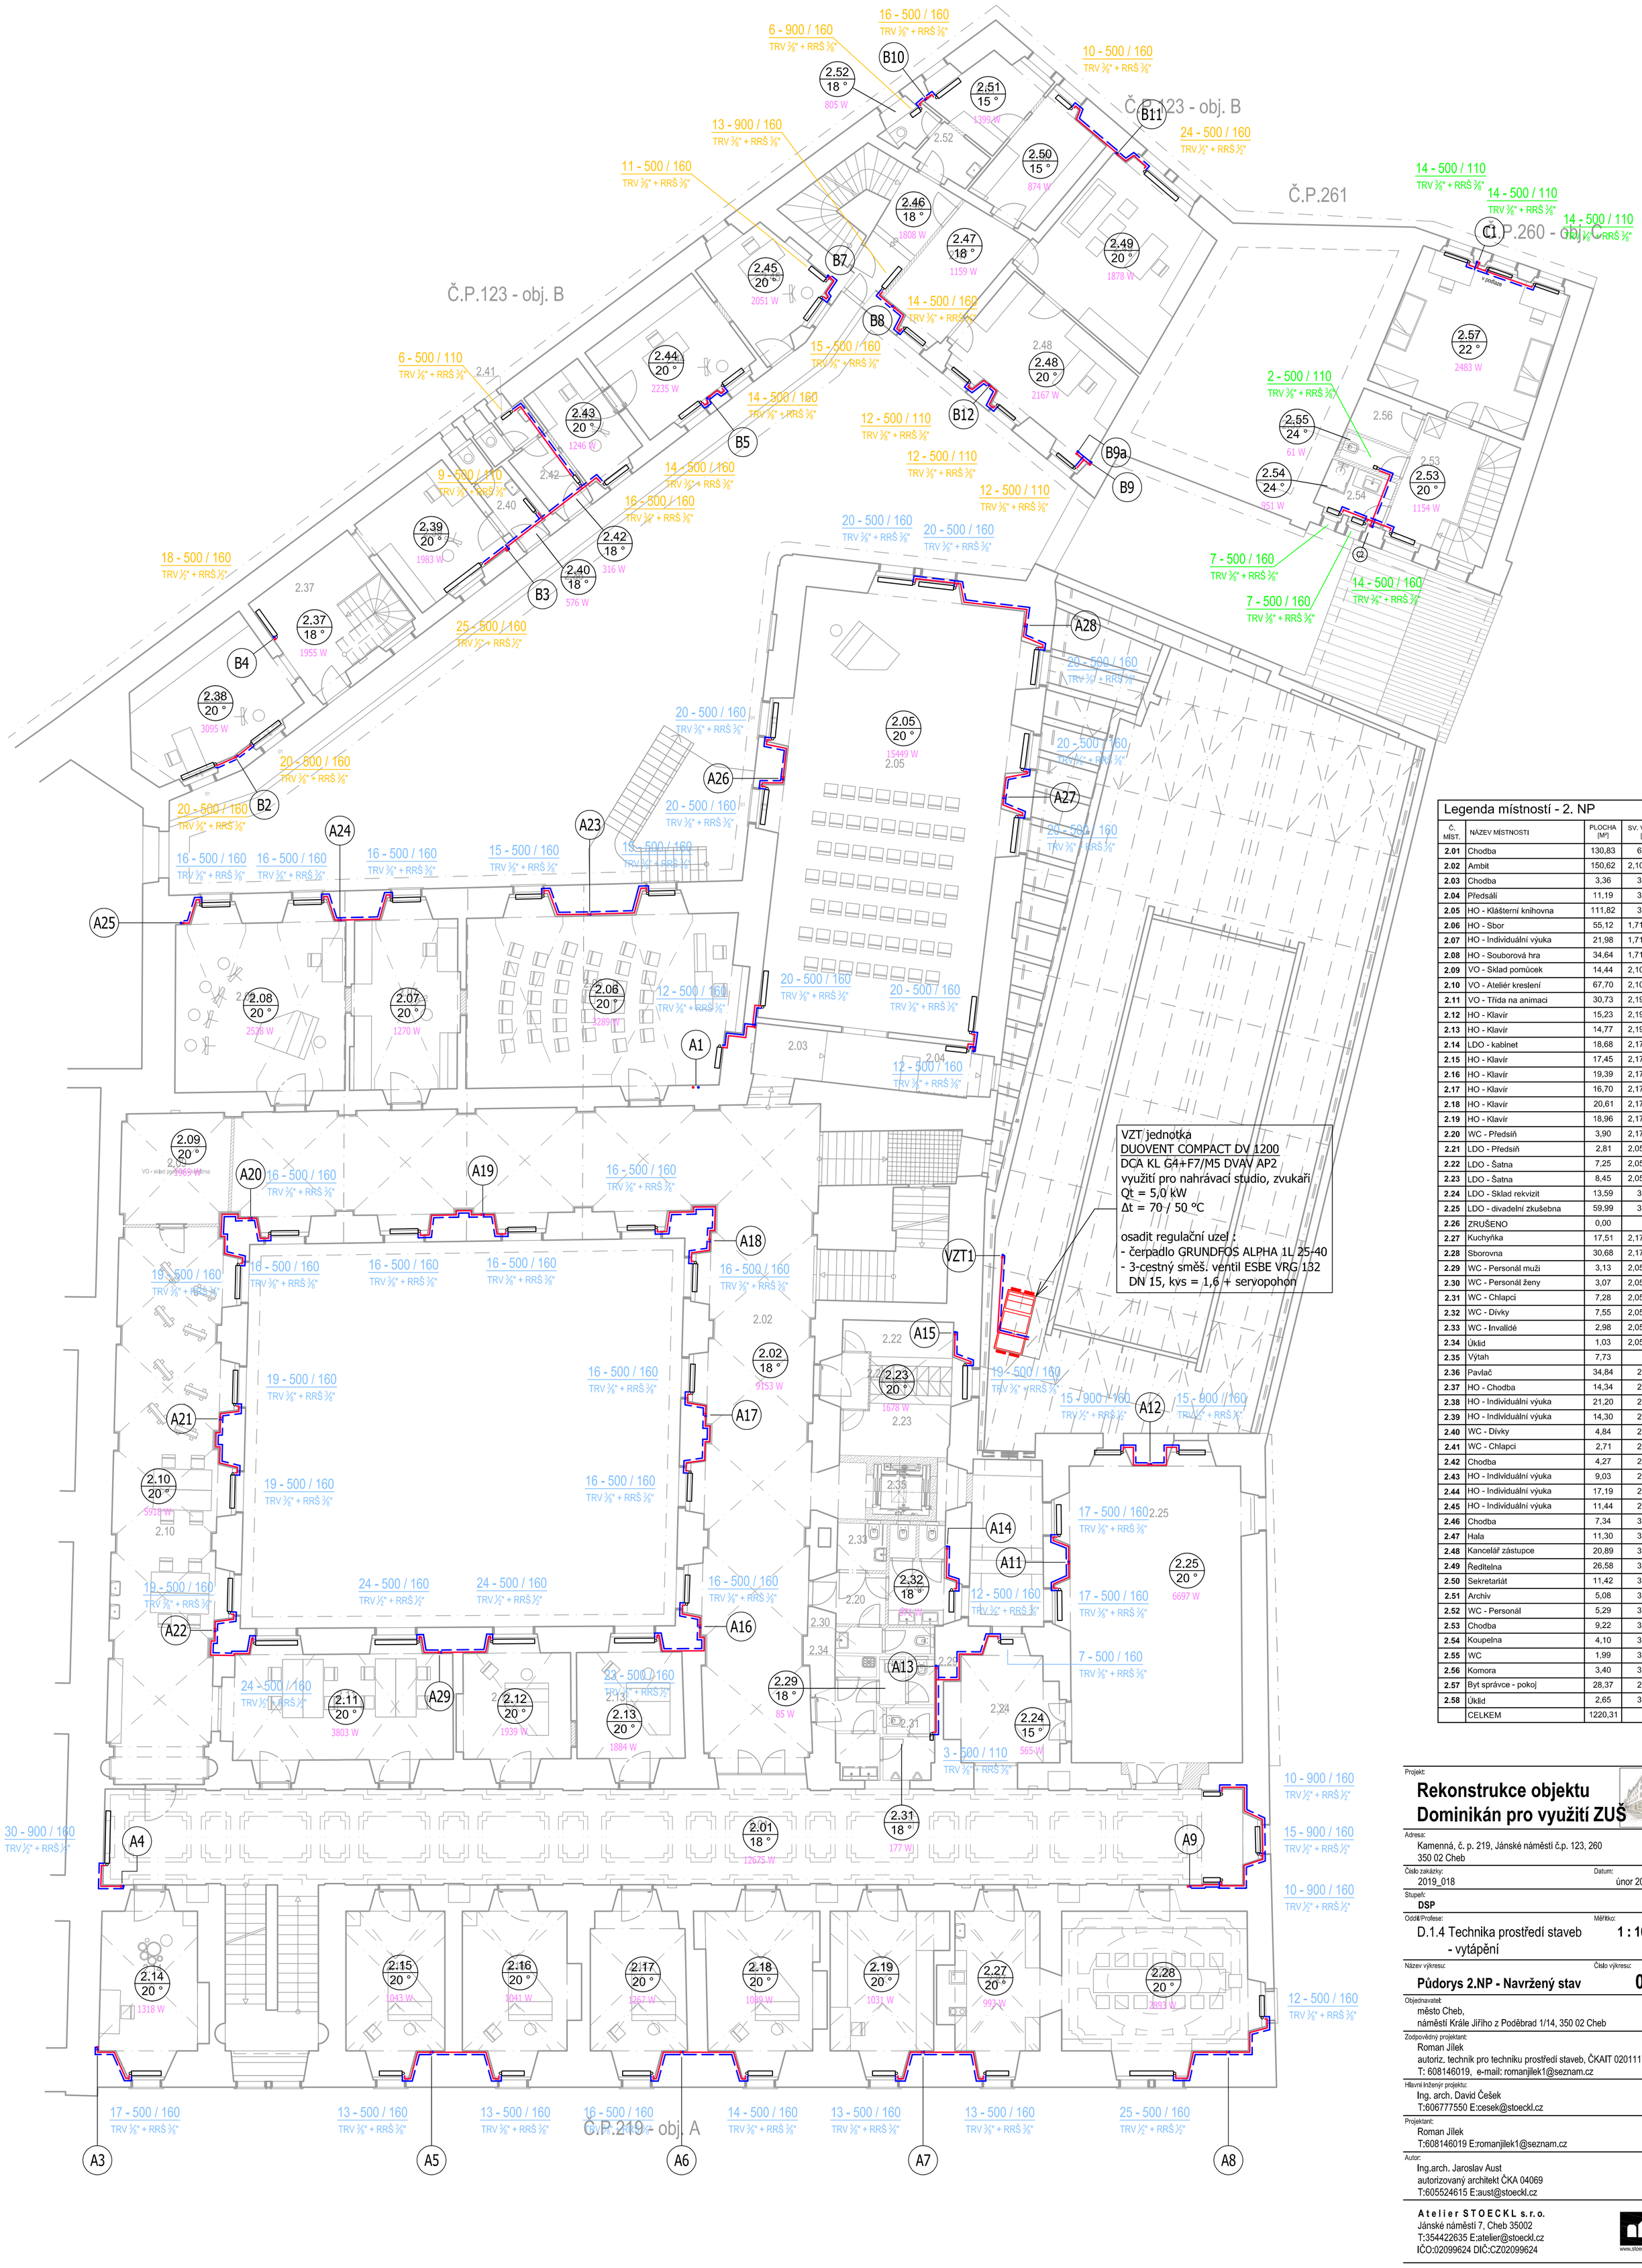

Legenda místností - 2. NP

Č. MÍST.	NÁZEV MÍSTNOSTI	PLOCHA [M²]	SV. VÝŠKA [M]
2.01	Chodba	130,83	6,84
2.02	Ambit	150,62	2,10-3,60
2.03	Chodba	3,36	3,63
2.04	Předsálí	11,19	3,63
2.05	HO - Klášterní knihovna	111,82	3,62
2.06	HO - Sbor	55,12	1,71-3,62
2.07	HO - Individuální výuka	21,98	1,71-3,62
2.08	HO - Souborová hra	34,64	1,71-3,62
2.09	VO - Sklad pomůcek	14,44	2,10-3,60
2.10	VO - Ateliér kreslení	67,70	2,10-3,60
2.11	VO - Třída na animaci	30,73	2,19-3,60
2.12	HO - Klavír	15,23	2,19-3,60
2.13	HO - Klavír	14,77	2,19-3,60
2.14	LDO - kabinet	18,68	2,17-3,65
2.15	HO - Klavír	17,45	2,17-3,65
2.16	HO - Klavír	19,39	2,17-3,65
2.17	HO - Klavír	16,70	2,17-3,65
2.18	HO - Klavír	20,61	2,17-3,65
2.19	HO - Klavír	18,96	2,17-3,65
2.20	WC - Předsíň	3,90	2,17-3,65
2.21	LDO - Předsíň	2,81	2,05-3,50
2.22	LDO - Šatna	7,25	2,05-3,55
2.23	LDO - Šatna	8,45	2,05-3,40
2.24	LDO - Sklad rekvizit	13,59	3,38
2.25	LDO - divadelní zkušebna	59,99	3,55
2.26	ZRUŠENO	0,00	
2.27	Kuchyňka	17,51	2,17-3,65
2.28	Sborovna	30,68	2,17-3,65
2.29	WC - Personál muži	3,13	2,05-3,55
2.30	WC - Personál ženy	3,07	2,05-3,55
2.31	WC - Chlapci	7,28	2,05-3,55
2.32	WC - Dívky	7,55	2,05-3,55
2.33	WC - Invalidé	2,98	2,05-3,55
2.34	Úklid	1,03	2,05-3,55
2.35	Výtah	7,73	-
2.36	Pavlač	34,84	2,97
2.37	HO - Chodba	14,34	2,90
2.38	HO - Individuální výuka	21,20	2,90
2.39	HO - Individuální výuka	14,30	2,90
2.40	WC - Dívky	4,84	2,90
2.41	WC - Chlapci	2,71	2,90
2.42	Chodba	4,27	2,90
2.43	HO - Individuální výuka	9,03	2,90
2.44	HO - Individuální výuka	17,19	2,90
2.45	HO - Individuální výuka	11,44	2,90
2.46	Chodba	7,34	3,60
2.47	Hala	11,30	3,60
2.48	Kancelář zástupce	20,89	3,09
2.49	Ředitelna	26,58	3,09
2.50	Sekretariát	11,42	3,09
2.51	Archiv	5,08	3,10
2.52	WC - Personál	5,29	3,10
2.53	Chodba	9,22	3,00
2.54	Koupelna	4,10	3,00
2.55	WC	1,99	3,00
2.56	Komora	3,40	3,00
2.57	Byt správce - pokoj	28,37	2,66
2.58	Úklid	2,65	3,10
	CELKEM	1220,31	

Projekt:

Rekonstrukce objektu Dominikán pro využití ZUŠ

Adresa:
Kamenná, č. p. 219, Jánské náměstí č.p. 123, 260
350 02 Cheb

Číslo zakázky: 2019_018
Datum: únor 2024

Stupeň: **DSP**

Oddíl/Profese:
D.1.4 Technika prostředí staveb - vytápění
Měřítko: **1 : 100**

Název výkresu:
Půdorys 2.NP - Navržený stav
Číslo výkresu: **09**

Objednavatel:
město Cheb,
náměstí Krále Jiřího z Poděbrad 1/14, 350 02 Cheb

Zodpovědný projektant:
Roman Jílek
autoriz. technik pro techniku prostředí staveb, ČKAIT 0201117
T: 608146019, e-mail: romanjilek1@seznam.cz

Hlavní inženýr projektu:
Ing. arch. David Češek
T:606777550 E:cesek@stoeckl.cz

Projektant:
Roman Jílek
T:608146019 E:romanjilek1@seznam.cz

Autor:
Ing.arch. Jaroslav Aust
autorizovaný architekt ČKA 04069
T:605524615 E:aust@stoeckl.cz

A t e l i e r S T O E C K L s. r. o.
Jánské náměstí 7, Cheb 35002
T:354422635 E:atelier@stoeckl.cz
IČO:02099624 DIČ:CZ02099624
www.stoeckl.cz