

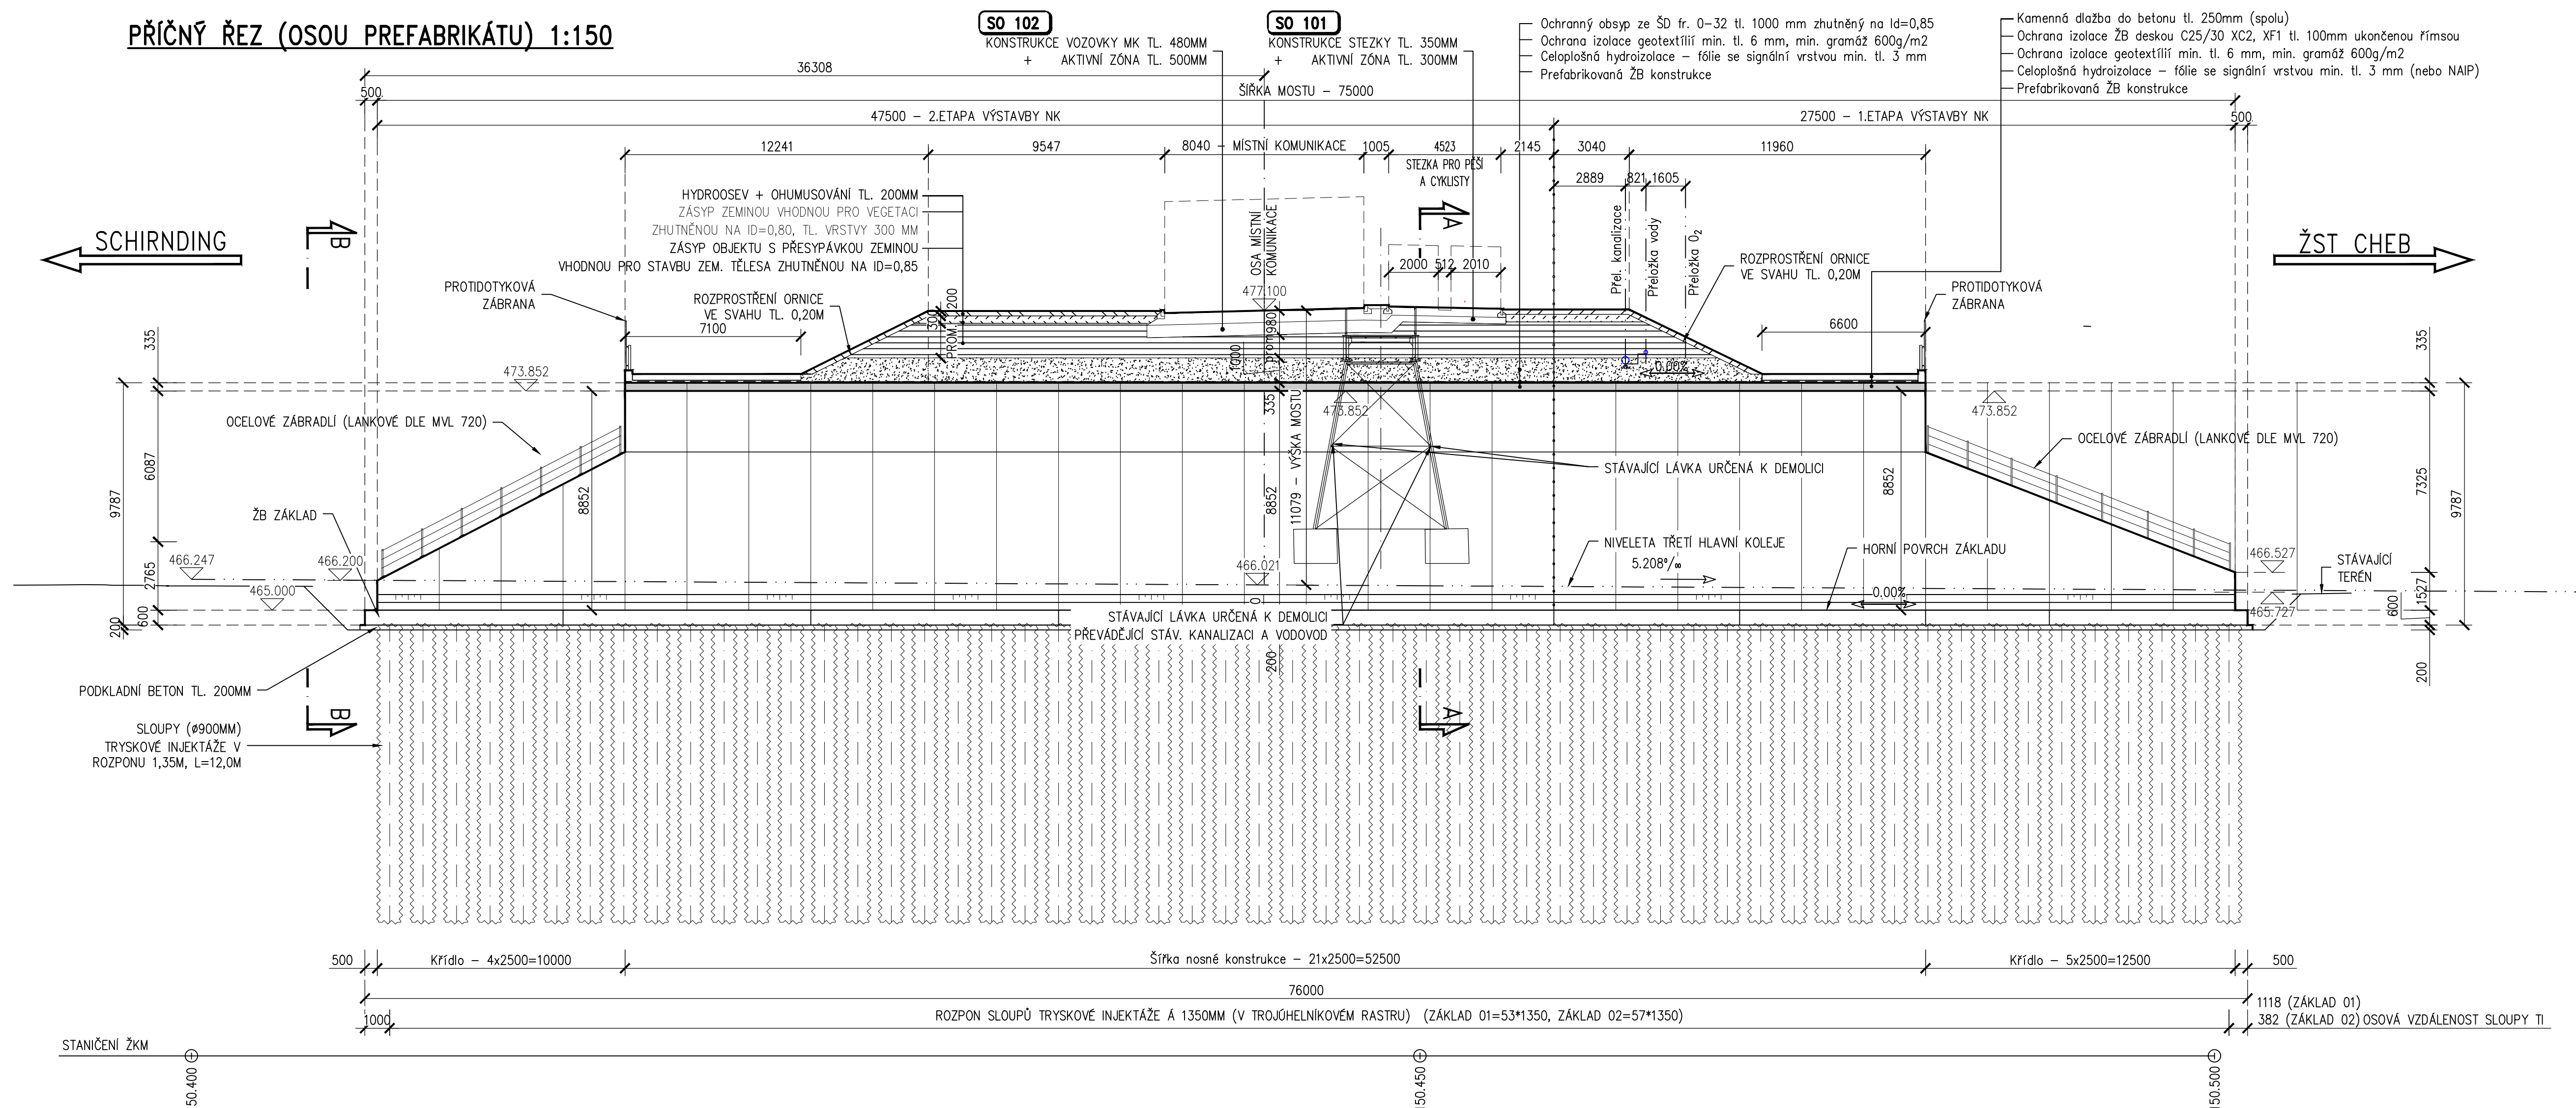


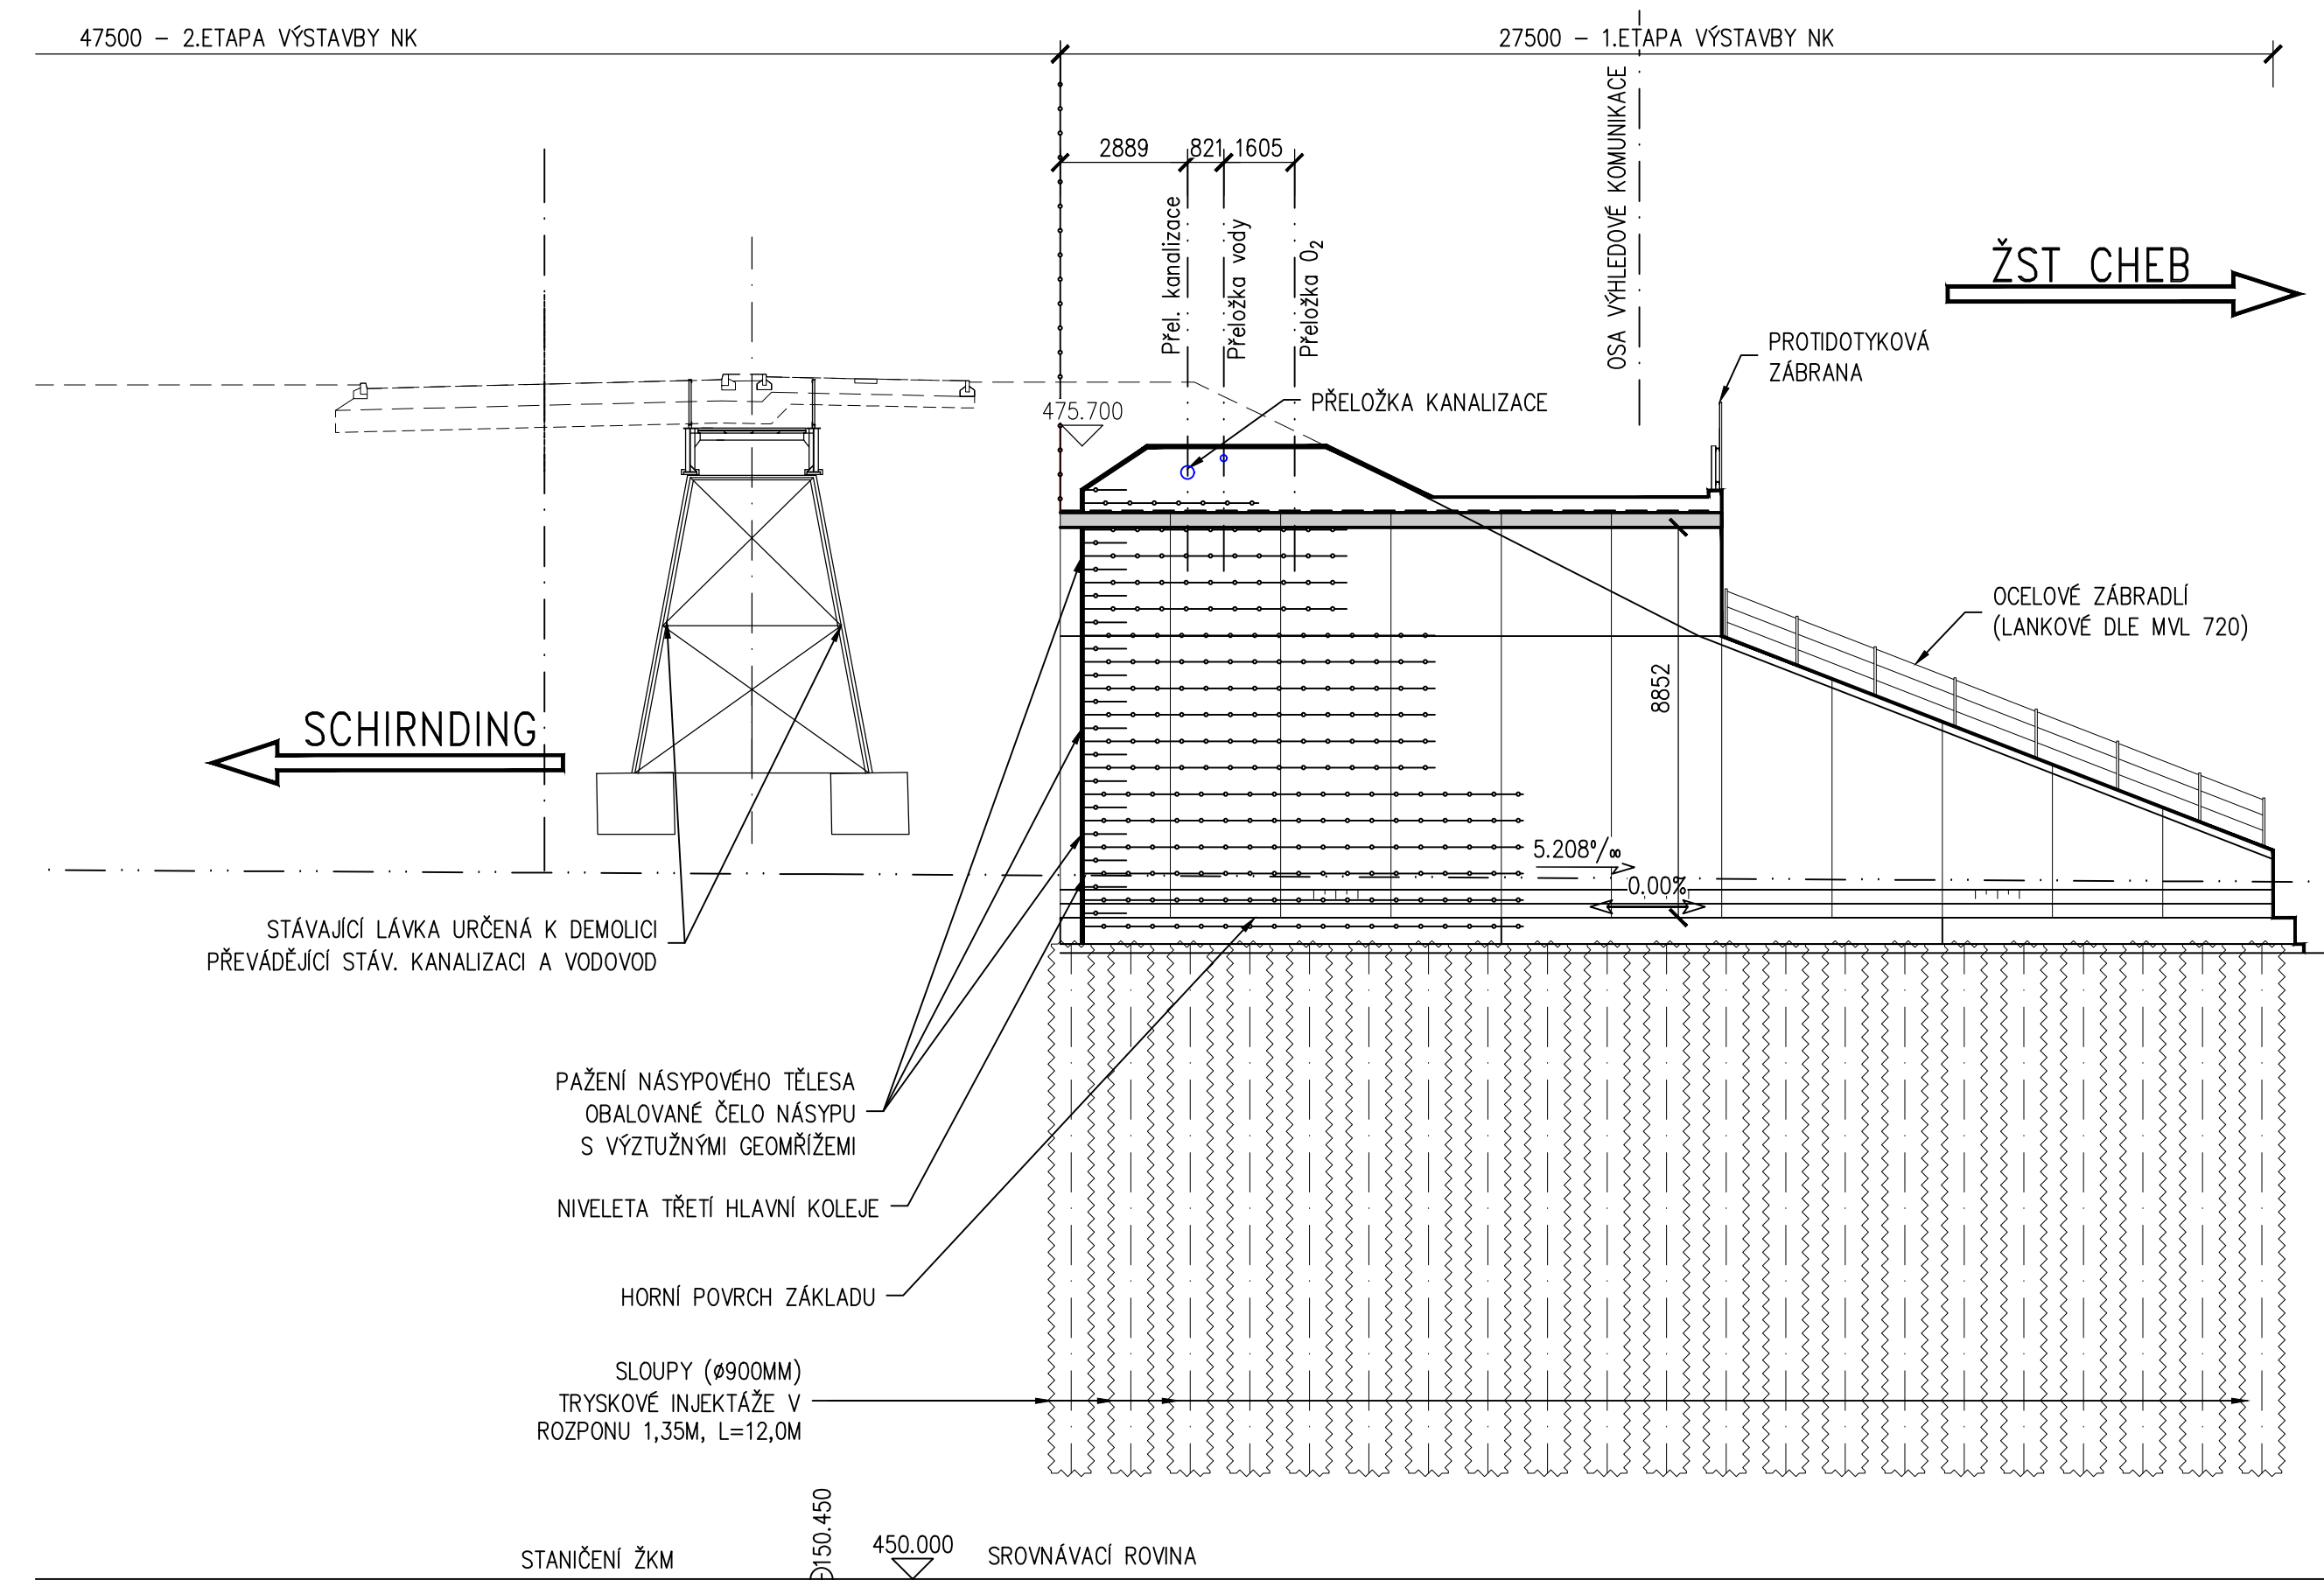


 


PŘÍČNÝ ŘEZ (OSOUPREFABRIKÁTU) 1:150

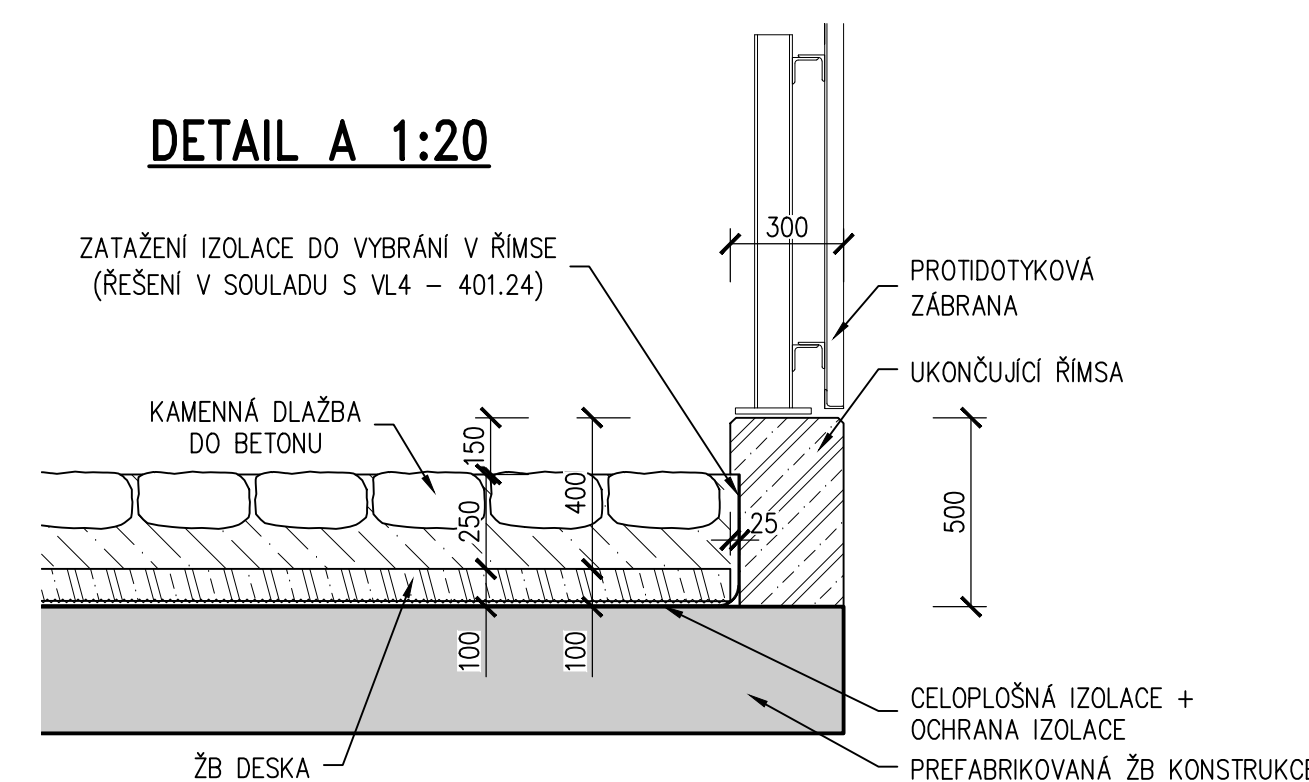

PŘÍČNÝ ŘEZ (OSOOU PREFABRIKÁTU) – 1.ETAPA VÝSTAVBY (ZAJIŠTĚNÍ SVAHU NÁSYPOVÉHO TĚLESA) 1:150



NÁZEV AKCE		PŘEMOSTĚNÍ TRATI SCHIRNDING-CHEB, ČERVENÝ MOST	
OBJEDNATEL		<p>MĚSTO CHEB</p> <p>náměstí krále Jiřího z Poděbrad 1/14</p> <p>350 20 Cheb</p>	
			

Souladný systém: S-UTSK		Výkresový systém: Bvz			
VEDOUcí PROJEKTANT	ING. LEONARD ŠOPIK, Ph.D.		Strážky, Husův a parnelů s.r.o. Bohumín 50 619 00 Břmo		
ZODPOVĚDNÝ PROJEKTANT	ING. LIBOR HRDINA				
NAVŘÍL/YPRACOVAL	ING. LIBOR HRDINA				
KONTROLOVAL	ING. PAVEL SLIVKA				
KRAJ: KARLOVARSKY	OKRES: CHEB	KATASTRÁLNÍ ÚZEMÍ: CHEB	STUPEN	DVZ	
SO 201 PŘESYÁNÝ MOST PŘES TRÁŤ Č. 179 SCHIRNDING-CEB			DATUM	05/2025	
			FORMÁT	A4	
			MĚŘÍTKO	1 : 100	
			Č. ZAKÁZKY	25003	
			ARCHIVNÍ Č.		
NÁZEV PŘÍLOHY			Č. SOUPRAVY	Č. VÝKRESU	
PŘÍČNÝ ŘEZ			04		