



KATASTRÁLNÍ SITUACNÍ VÝKRES - ČÁST 1
1:250

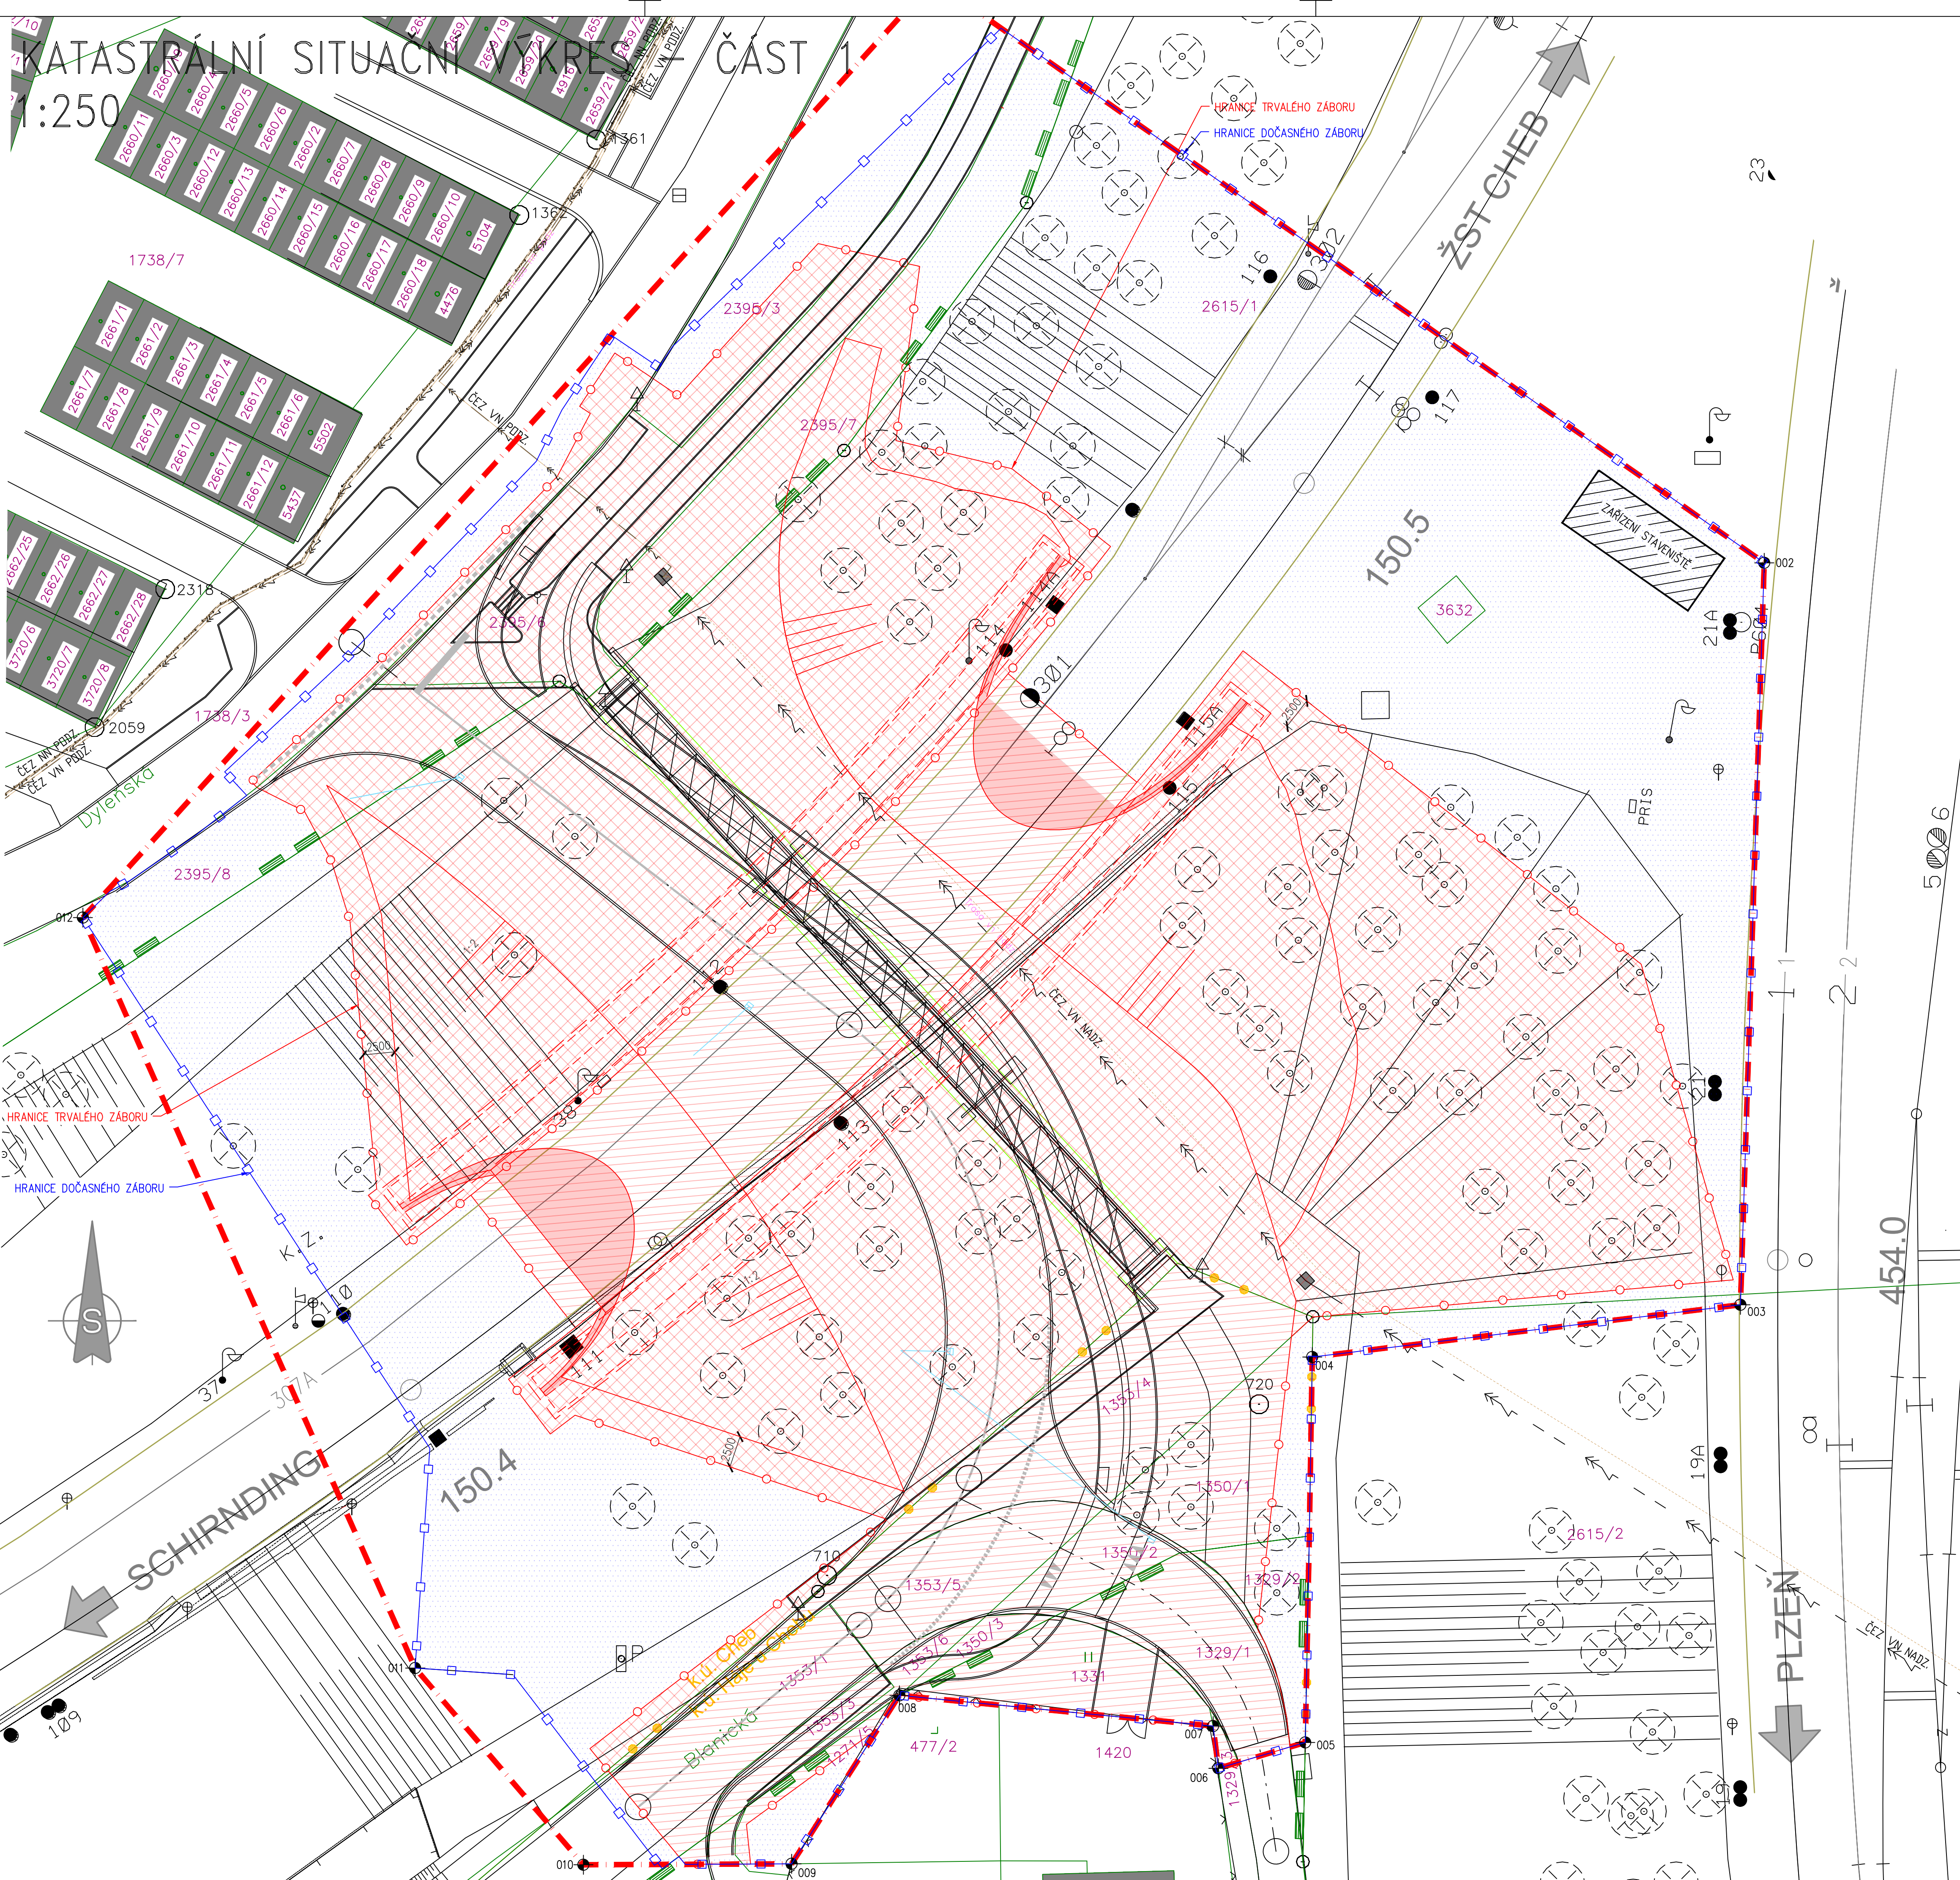

SITUAČNÍ SCHÉMA 1:2000

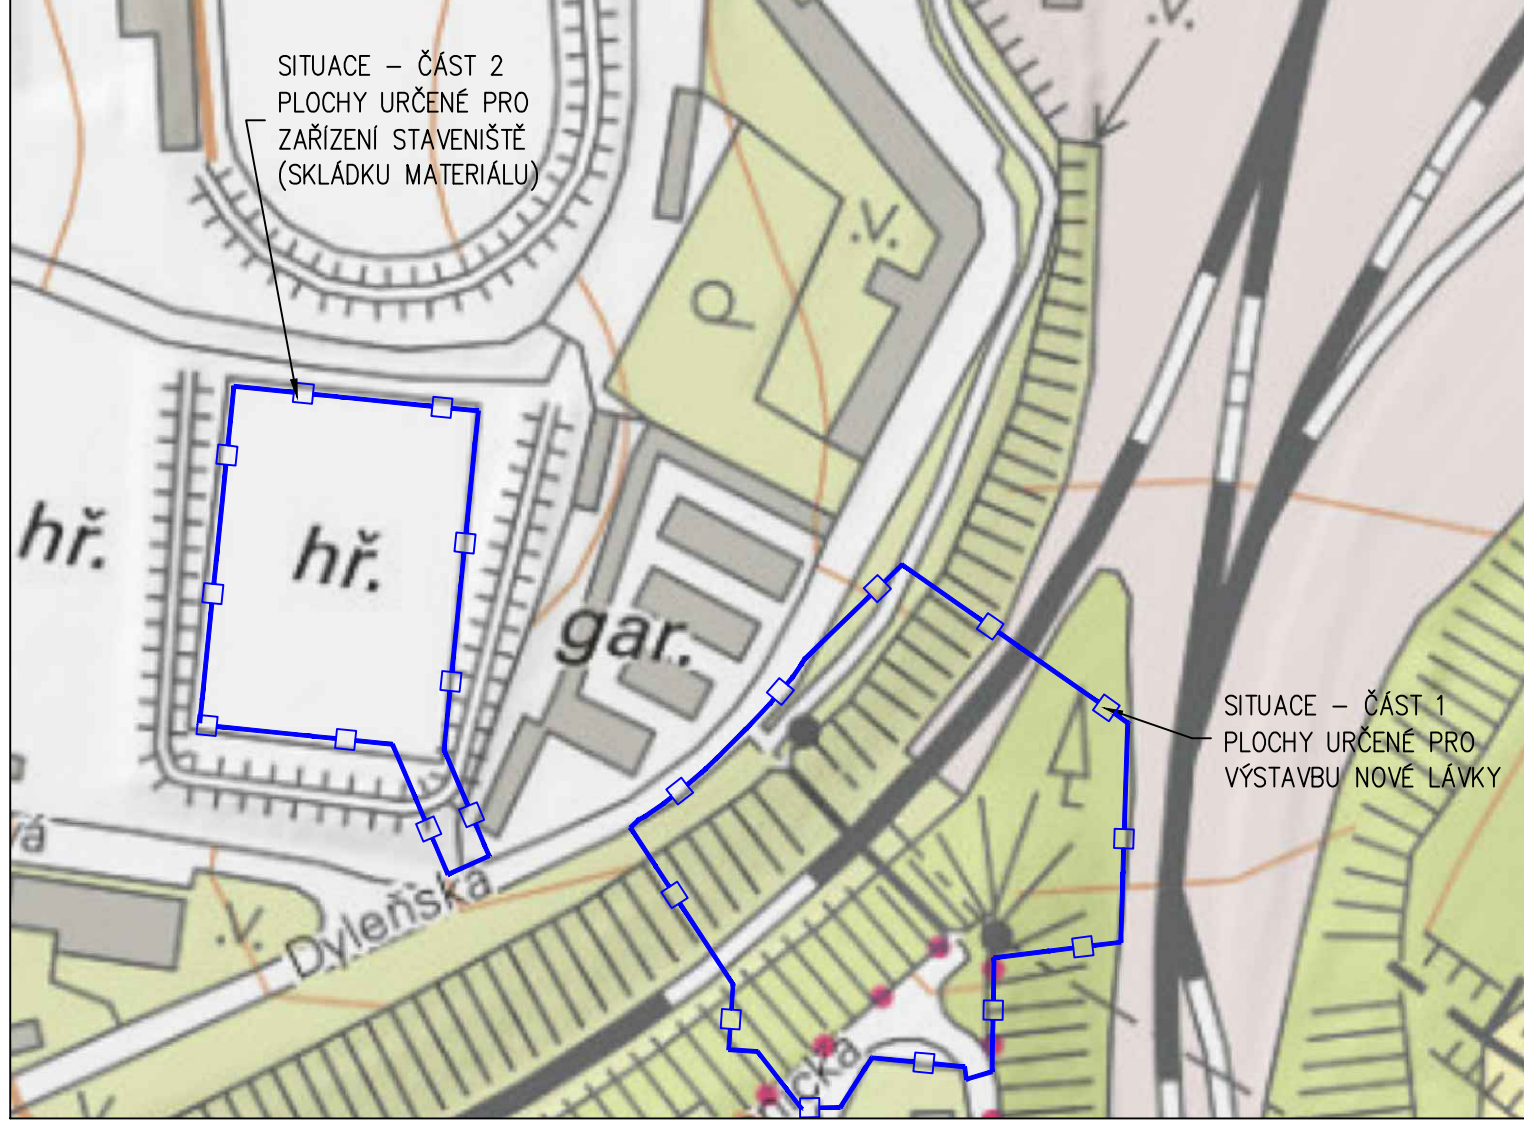

POZNÁMKA:
SEZNAM DOTČENÝCH POZEMKŮ KATASTRU NEMOVITOSTÍ UVEDEN NA
PŘÍLOZE C3 - KATASTRÁLNÍ SITUACNÍ VÝKRES - ČÁST 2

LEGENDA PRVKŮ A PLOCH:

- STÁVAJÍCÍ OBJEKTY OKOLNÍ
- HRANICE PARCEL DLE KN
- PARCELNÍ ČÍSLO DLE KN
- HRANICE KATASTRÁLNÍHO ÚZEMÍ DLE KN
- HRANICE DRAŽNÍHO POZEMKU DLE KN
- HRANICE TRVALÉHO ZÁBORU STAVBY
- HRANICE DOČASNÉHO ZÁBORU STAVBY
- PLOCHA TRVALÉHO ZÁBORU S VÝKUPEM
- PLOCHA TRVALÉHO ZÁBORU BEZ VÝKUPU
- PLOCHA DOČASNÉHO ZÁBORU

VYTÝČENÍ PLOCHY OBVODU STAVBY:

| č. | Y [m] | X [m] |
|-----|------------|--------------|
| 001 | 887714.646 | 1023497.1681 |
| 002 | 887649.620 | 1023542.720 |
| 003 | 887651.481 | 1023600.755 |
| 004 | 887684.981 | 1023604.841 |
| 005 | 887685.527 | 1023634.992 |
| 006 | 887692.324 | 1023637.016 |
| 007 | 887692.740 | 1023633.710 |
| 008 | 887717.280 | 1023631.310 |
| 009 | 887725.710 | 1023644.490 |
| 010 | 887742.002 | 1023644.562 |
| 011 | 887755.163 | 1023629.177 |
| 012 | 887781.153 | 1023570.468 |

NÁZEV AKCE
PŘEMOSTĚNÍ TRATI SCHIRNDING-CHEB, ČERVENÝ MOST

OBJEDNATEL
MĚSTO CHEB
náměstí krále Jiřího z Poděbrad 1/14
350 20 Cheb



C

| | | | |
|--|---|-------------------------|--|
| Souřadný systém: S-JTSK Výškový systém: Bpv | ING. LEONARD ŠOPK, Ph.D. ING. LIBOR HRDINA ING. LIBOR HRDINA ING. PAVEL SLIVKA KRAJ: KARLOVARSKÝ OKRES: CHEB | KATASTRÁLNÍ ÚZEMÍ: CHEB | Středský, Husy a partneři s.r.o. Botunická 50 619 00 Brno SHP |
| VEDOUcí PROJEKTANT ZODPOVĚDNÝ PROJEKTANT NAVRHLA/VYPRACOVAL KONTROLOVAL KRAJ: KARLOVARSKÝ NÁZEV OBJEKTU C SITUACNÍ VÝKRESY | ING. LEONARD ŠOPK, Ph.D. ING. LIBOR HRDINA ING. LIBOR HRDINA ING. PAVEL SLIVKA KRAJ: KARLOVARSKÝ OKRES: CHEB | KATASTRÁLNÍ ÚZEMÍ: CHEB | STUPEŇ DATUM FORMÁT MĚŘÍTKO Č. ZAKÁZKY ARCHIVNÍ Č. C. SOUPRAVY C. VÝKRESU |
| KATASTRÁLNÍ SITUACNÍ VÝKRES - ČÁST 1 | | | C2 |