


# KATASTRÁLNÍ SITUAČNÍ VÝKRES – PŘELOŽKY IS 1:250

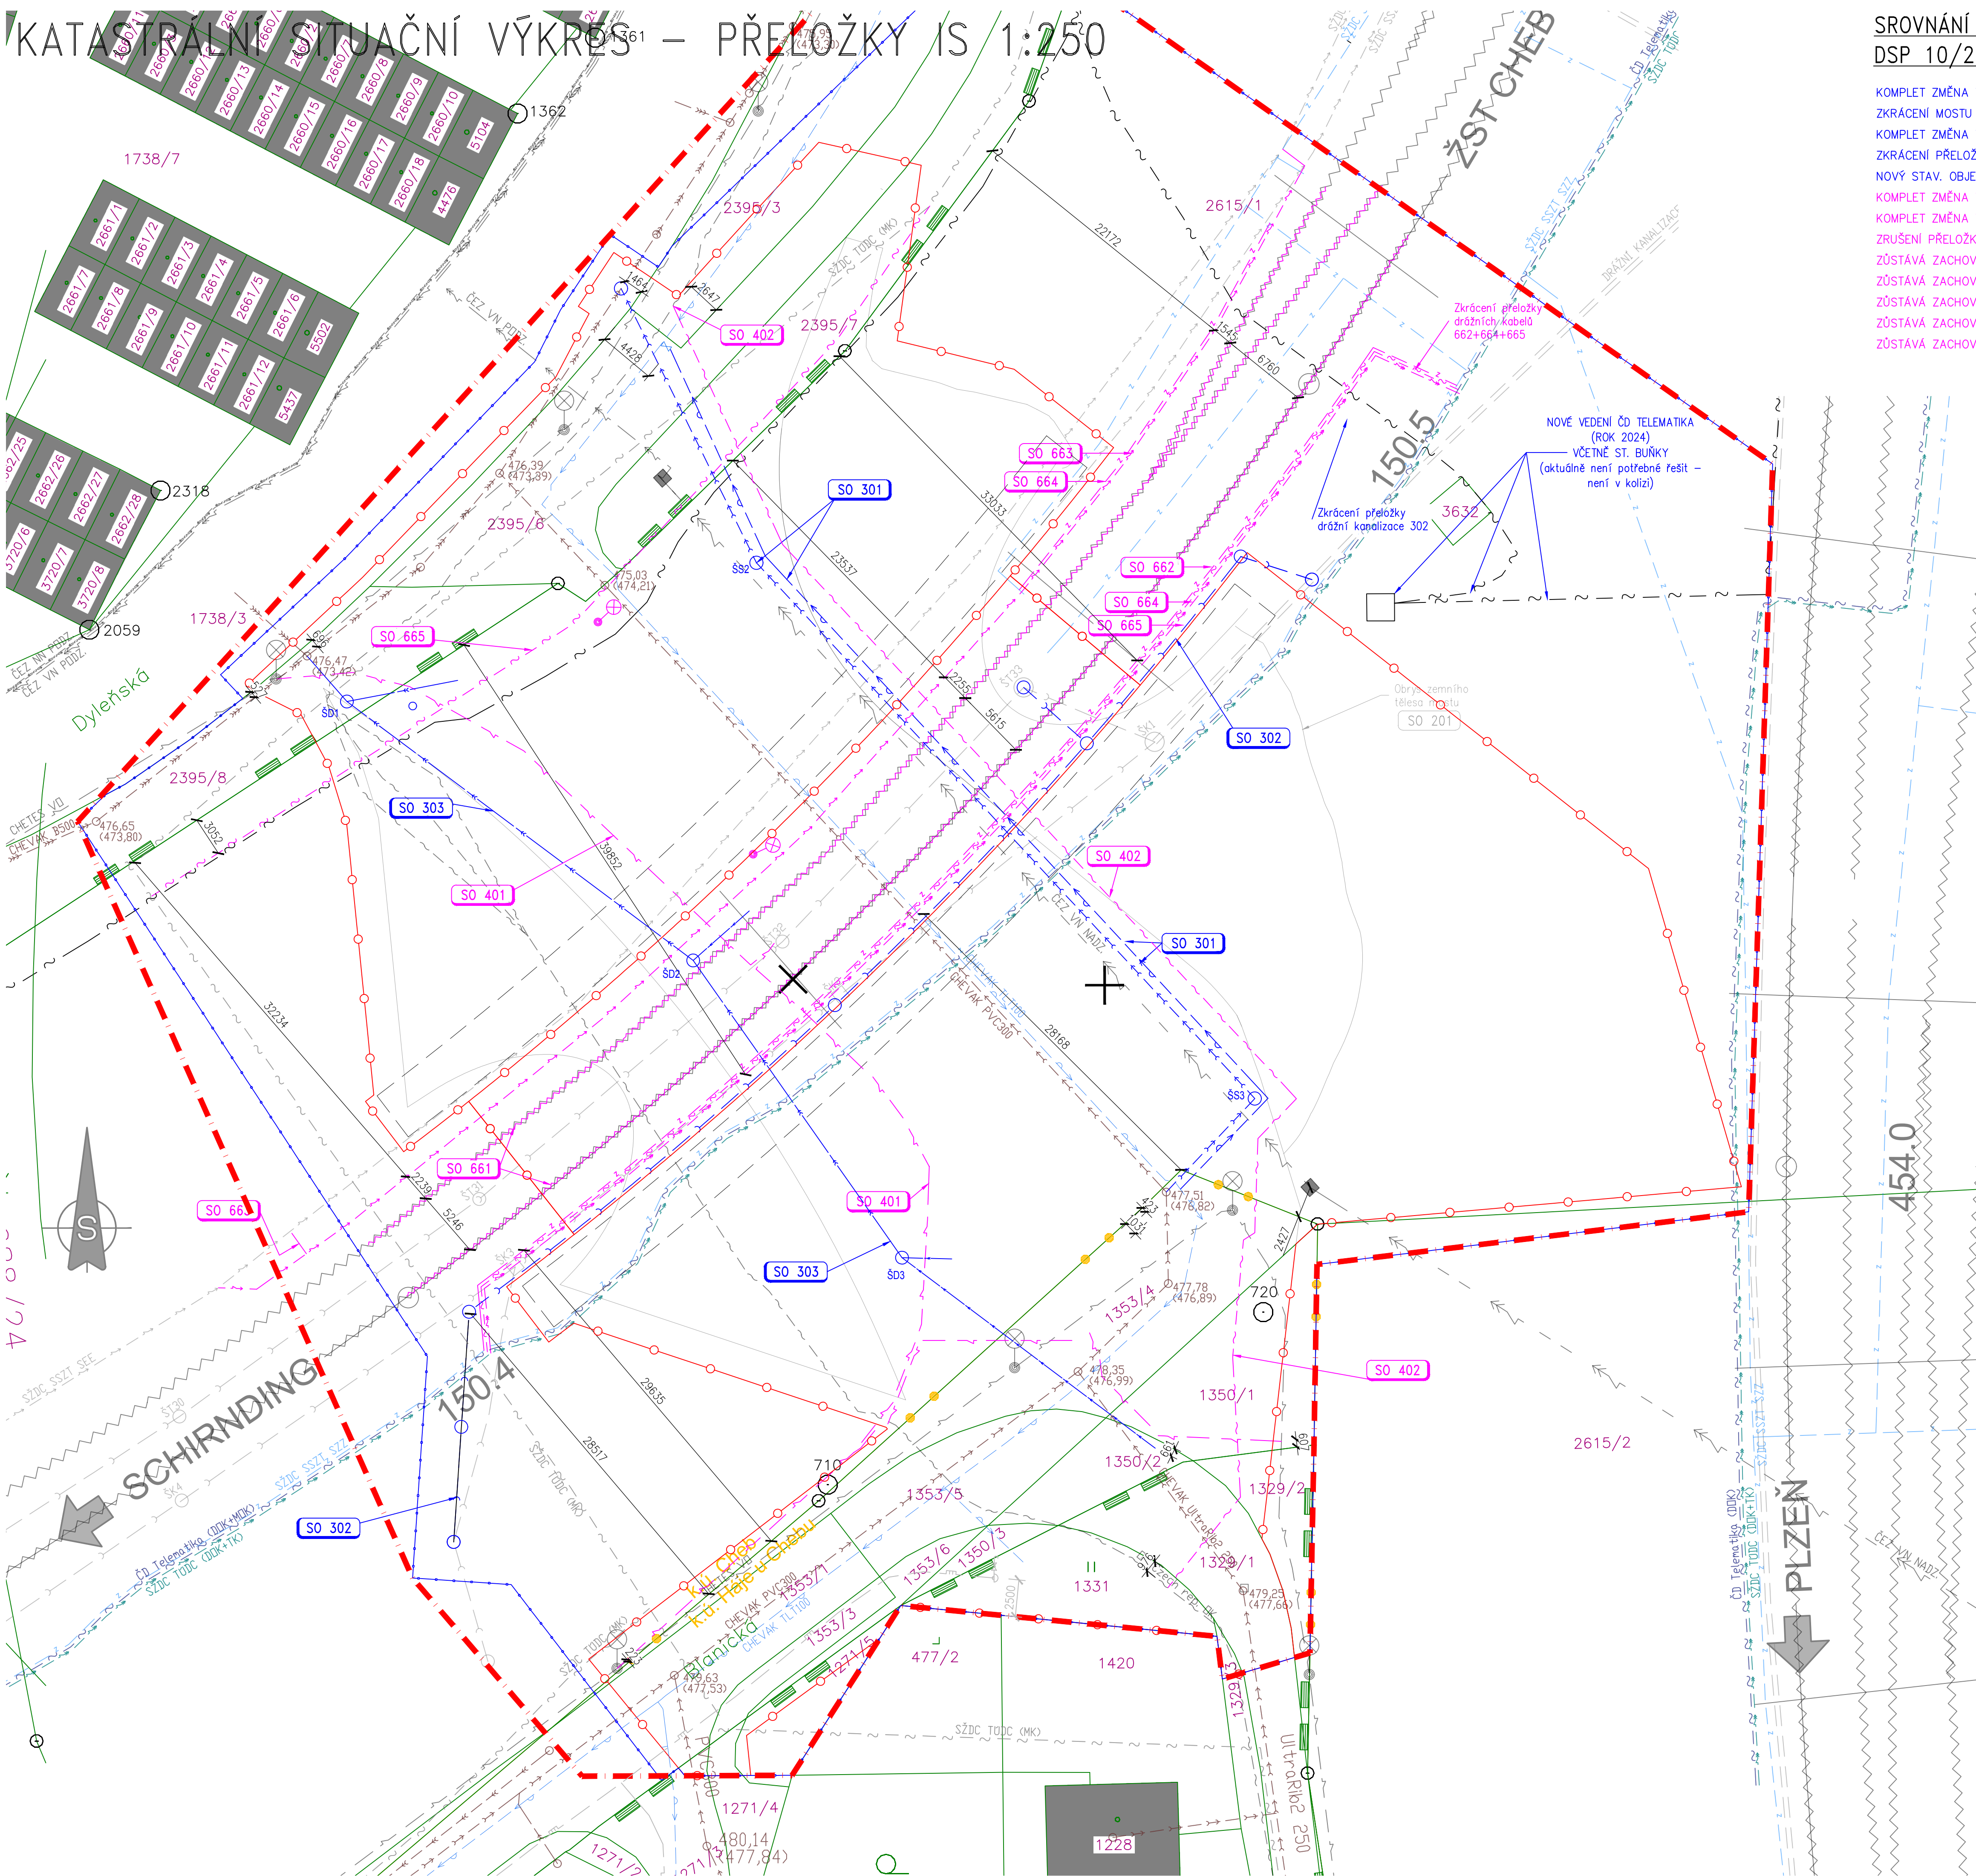

SROVNÁNÍ S  
DSP 10/2024

## LEGENDA STAVEBNÍCH OBJEKTŮ:

- KOMPLET ZMĚNA TRASY [SO 101] CESTA PRO PĚŠÍ A CYKLISTY
- ZKRÁCENÍ MOSTU [SO 201] MOST PŘES TRATĚ Č. 179
- KOMPLET ZMĚNA TRASY [SO 301] PŘELOŽKY INŽ. SÍTÍ CHEVAK CHEB, A.S.
- ZKRÁCENÍ PŘELOŽKY [SO 302] PŘELOŽKA DRÁŽNÍ KANALIZACE
- NOVÝ STAV. OBJEKT [SO 303] DEŠTOVÁ KANALIZACE
- KOMPLET ZMĚNA TRASY [SO 401] PŘELOŽKY INŽ. SÍTÍ CHETES S.R.O. – KOMPLET ZMĚNA TRASY
- KOMPLET ZMĚNA TRASY [SO 402] PŘELOŽKY INŽ. SÍTÍ CETIN, A.S.
- ZRUŠENÍ PŘELOŽKY [SO 403] PŘELOŽKY INŽ. SÍTÍ ČEZ, A.S.
- ZŮSTÁVA ZACHOVÁNO [SO 661] ÚPRAVA TRAKČNÍHO VEDENÍ TRATI Č. 179
- ZŮSTÁVA ZACHOVÁNO [SO 662] PŘELOŽKY KABELIZACE ČD–TELEMATIKA A.S.
- ZŮSTÁVA ZACHOVÁNO [SO 663] PŘELOŽKY KABELIZACE SŽDC, S.O. OR ONL SEE
- ZŮSTÁVA ZACHOVÁNO [SO 664] PŘELOŽKY KABELIZACE SŽDC, S.O. OR ONL SSZT
- ZŮSTÁVA ZACHOVÁNO [SO 665] PŘELOŽKY KABELIZACE SŽDC, S.O. TODC PRAHA


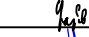
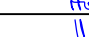


## LEGENDA PRVKŮ A PLOCH:

- STÁVAJÍCÍ OBJEKTY OKOLNÍ
- HRANICE PARCEL DLE KN
- 2615/1 PARCELNÍ ČÍSLO DLE KN
- HRANICE KATASTRÁLNÍHO ÚZEMÍ DLE KN
- HRANICE DRÁŽNÍHO POZEMKU DLE KN
- HRANICE TRVALÉHO ZÁBORU STAVBY
- HRANICE DOČASNÉHO ZÁBORU STAVBY
- HRANICE DOTČENÉHO ÚZEMÍ
- HRANICE OCHRANNÉHO PÁSMO DRÁHY

NÁZEV AKCE  
**PŘEMOSTĚNÍ TRATI SCHIRNDING-CHEB, ČERVENÝ MOST**

OBJEDNATEL  
**MĚSTO CHEB**  
náměstí krále Jiřího z Poděbrad 1/14  
350 20 Cheb



Soutěžní systém: S-JTSK Výkresový systém: BpV			Střední, Hrubý a podrobný s.r.o. Borotická 50 619 00 Brno		
VEDOUcí PROJEKTANT	ING. LEONARD ŠOPÍK, Ph.D.				
ZODPOVĚDNÝ PROJEKTANT	ING. LIBOR HRDINA				
NAVŘÍTELVYPRACOVAL	ING. LIBOR HRDINA				
KONTROLOVAL	ING. PAVEL SLIVKA				
KRAJ: KARLOVARSKÝ	OKRES: CHEB	KATASTRÁLNÍ ÚZEMÍ: CHEB		STUPEŇ	DVZ
C SITUAČNÍ VÝKRESY				DATUM	05/2025
				FORMÁT	B4
				MĚŘÍTKO	1 : 250
				Č. ZAKÁZKY	25003
				ARCHIVNÍ Č.	
NÁZEV PŘÍLOHY				Č. SOUPRAVY	Č. VÝKRESU
KATASTRÁLNÍ SITUAČNÍ VÝKRES - PŘELOŽKY IS					C5