




CHK 14 + CHK 15 Pražská - Wolkerova - Truhlářská

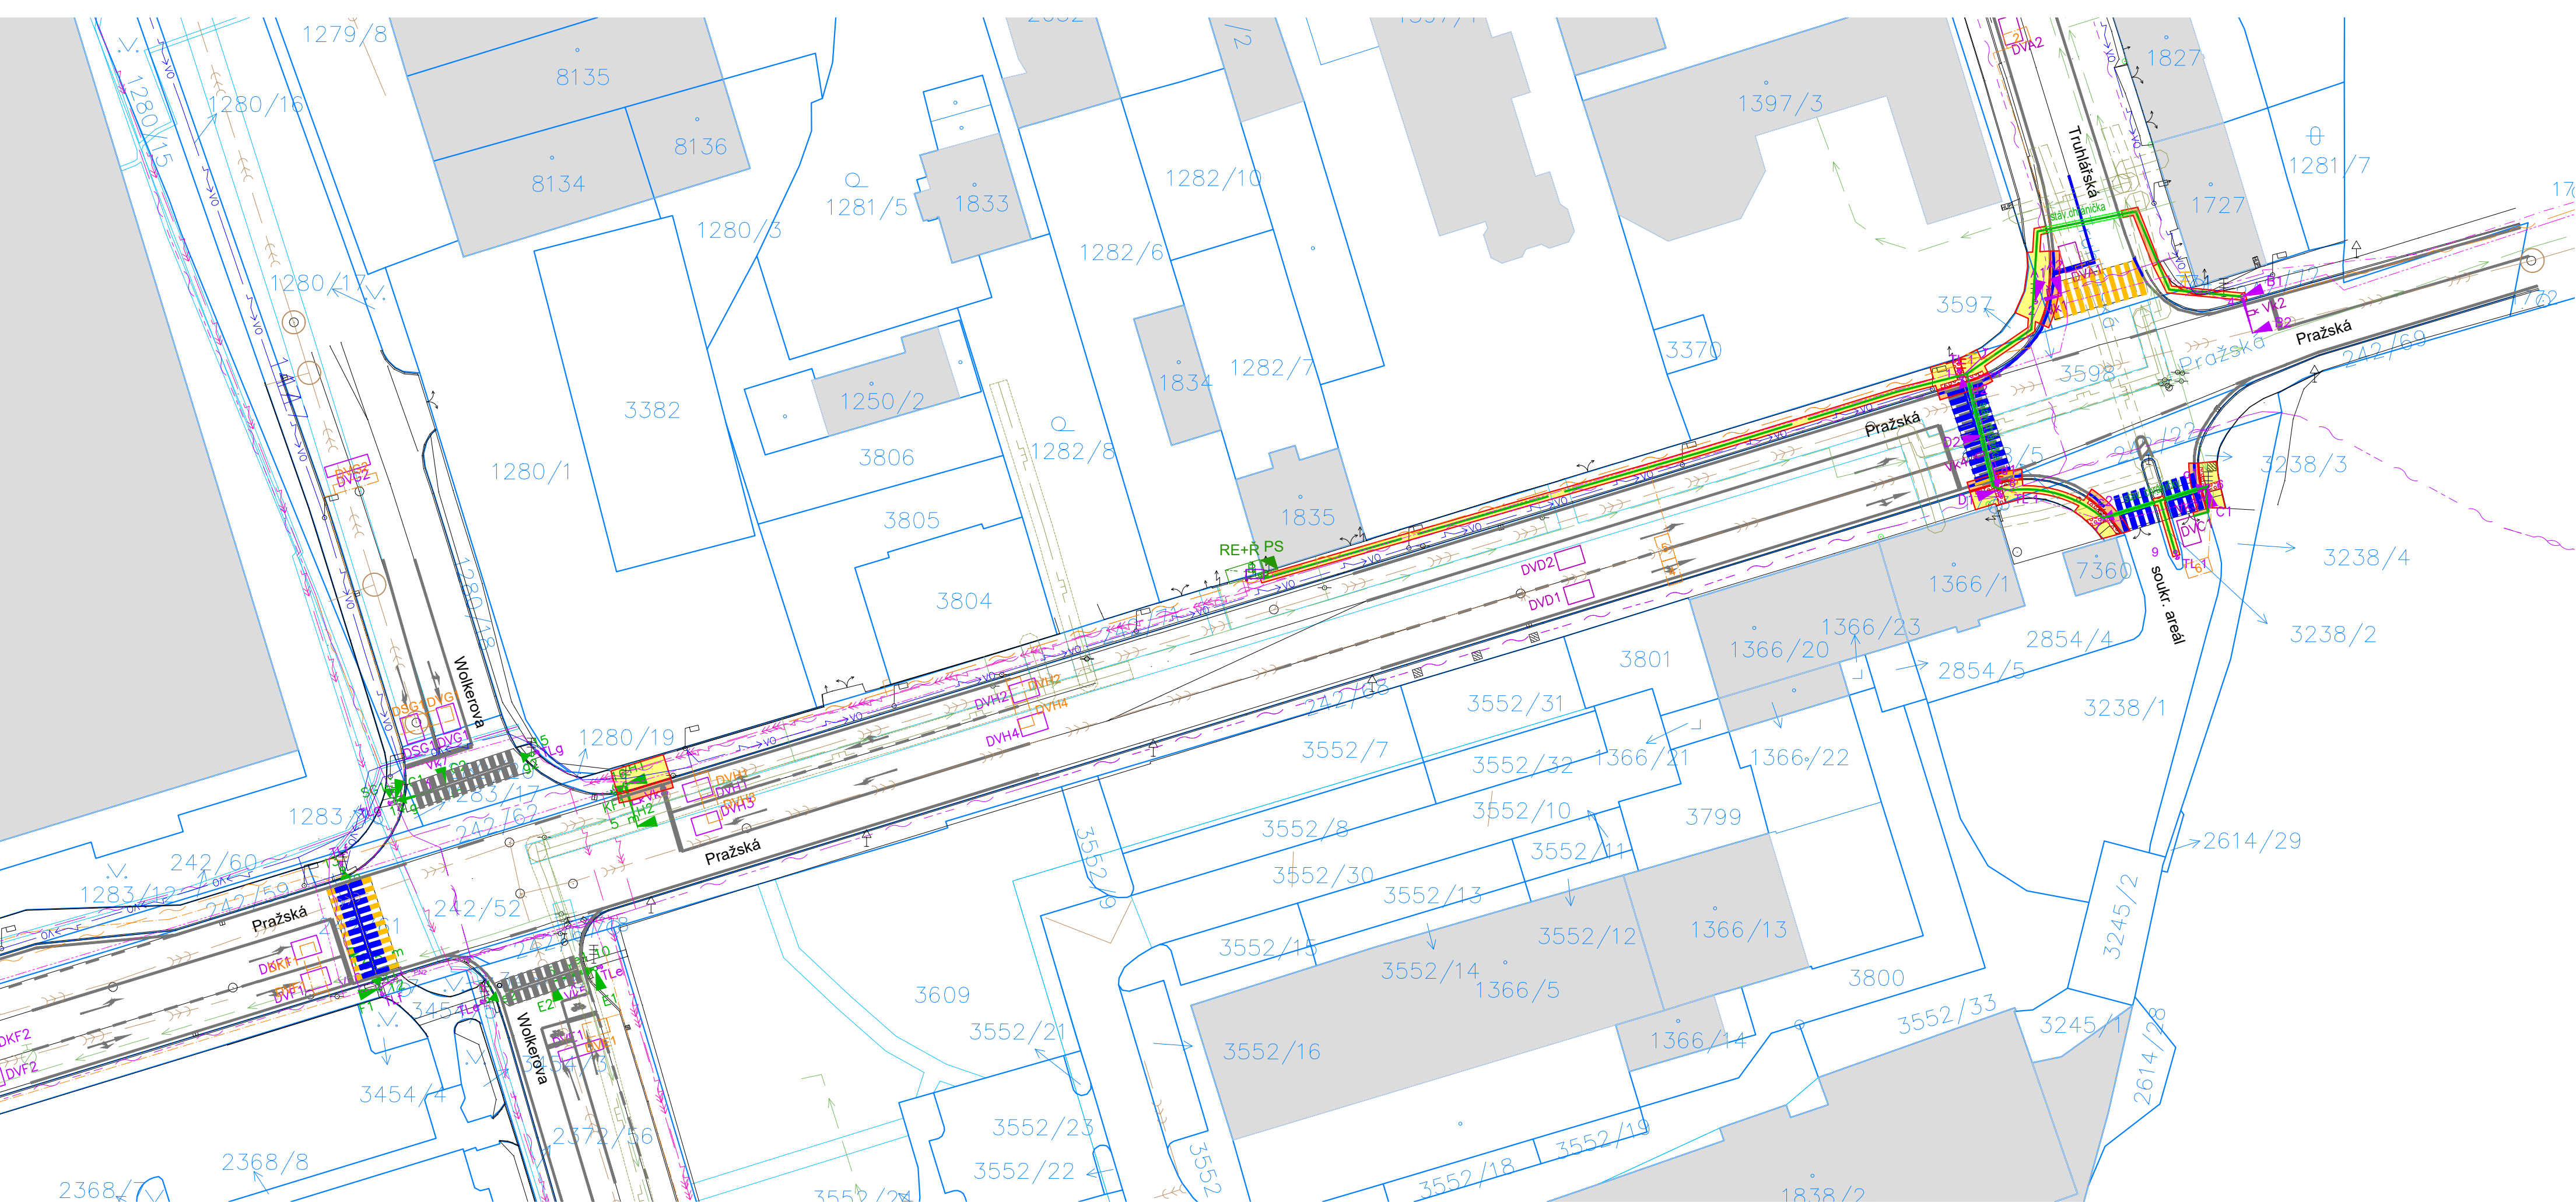

CHK 18 Dukelská - Žižkova

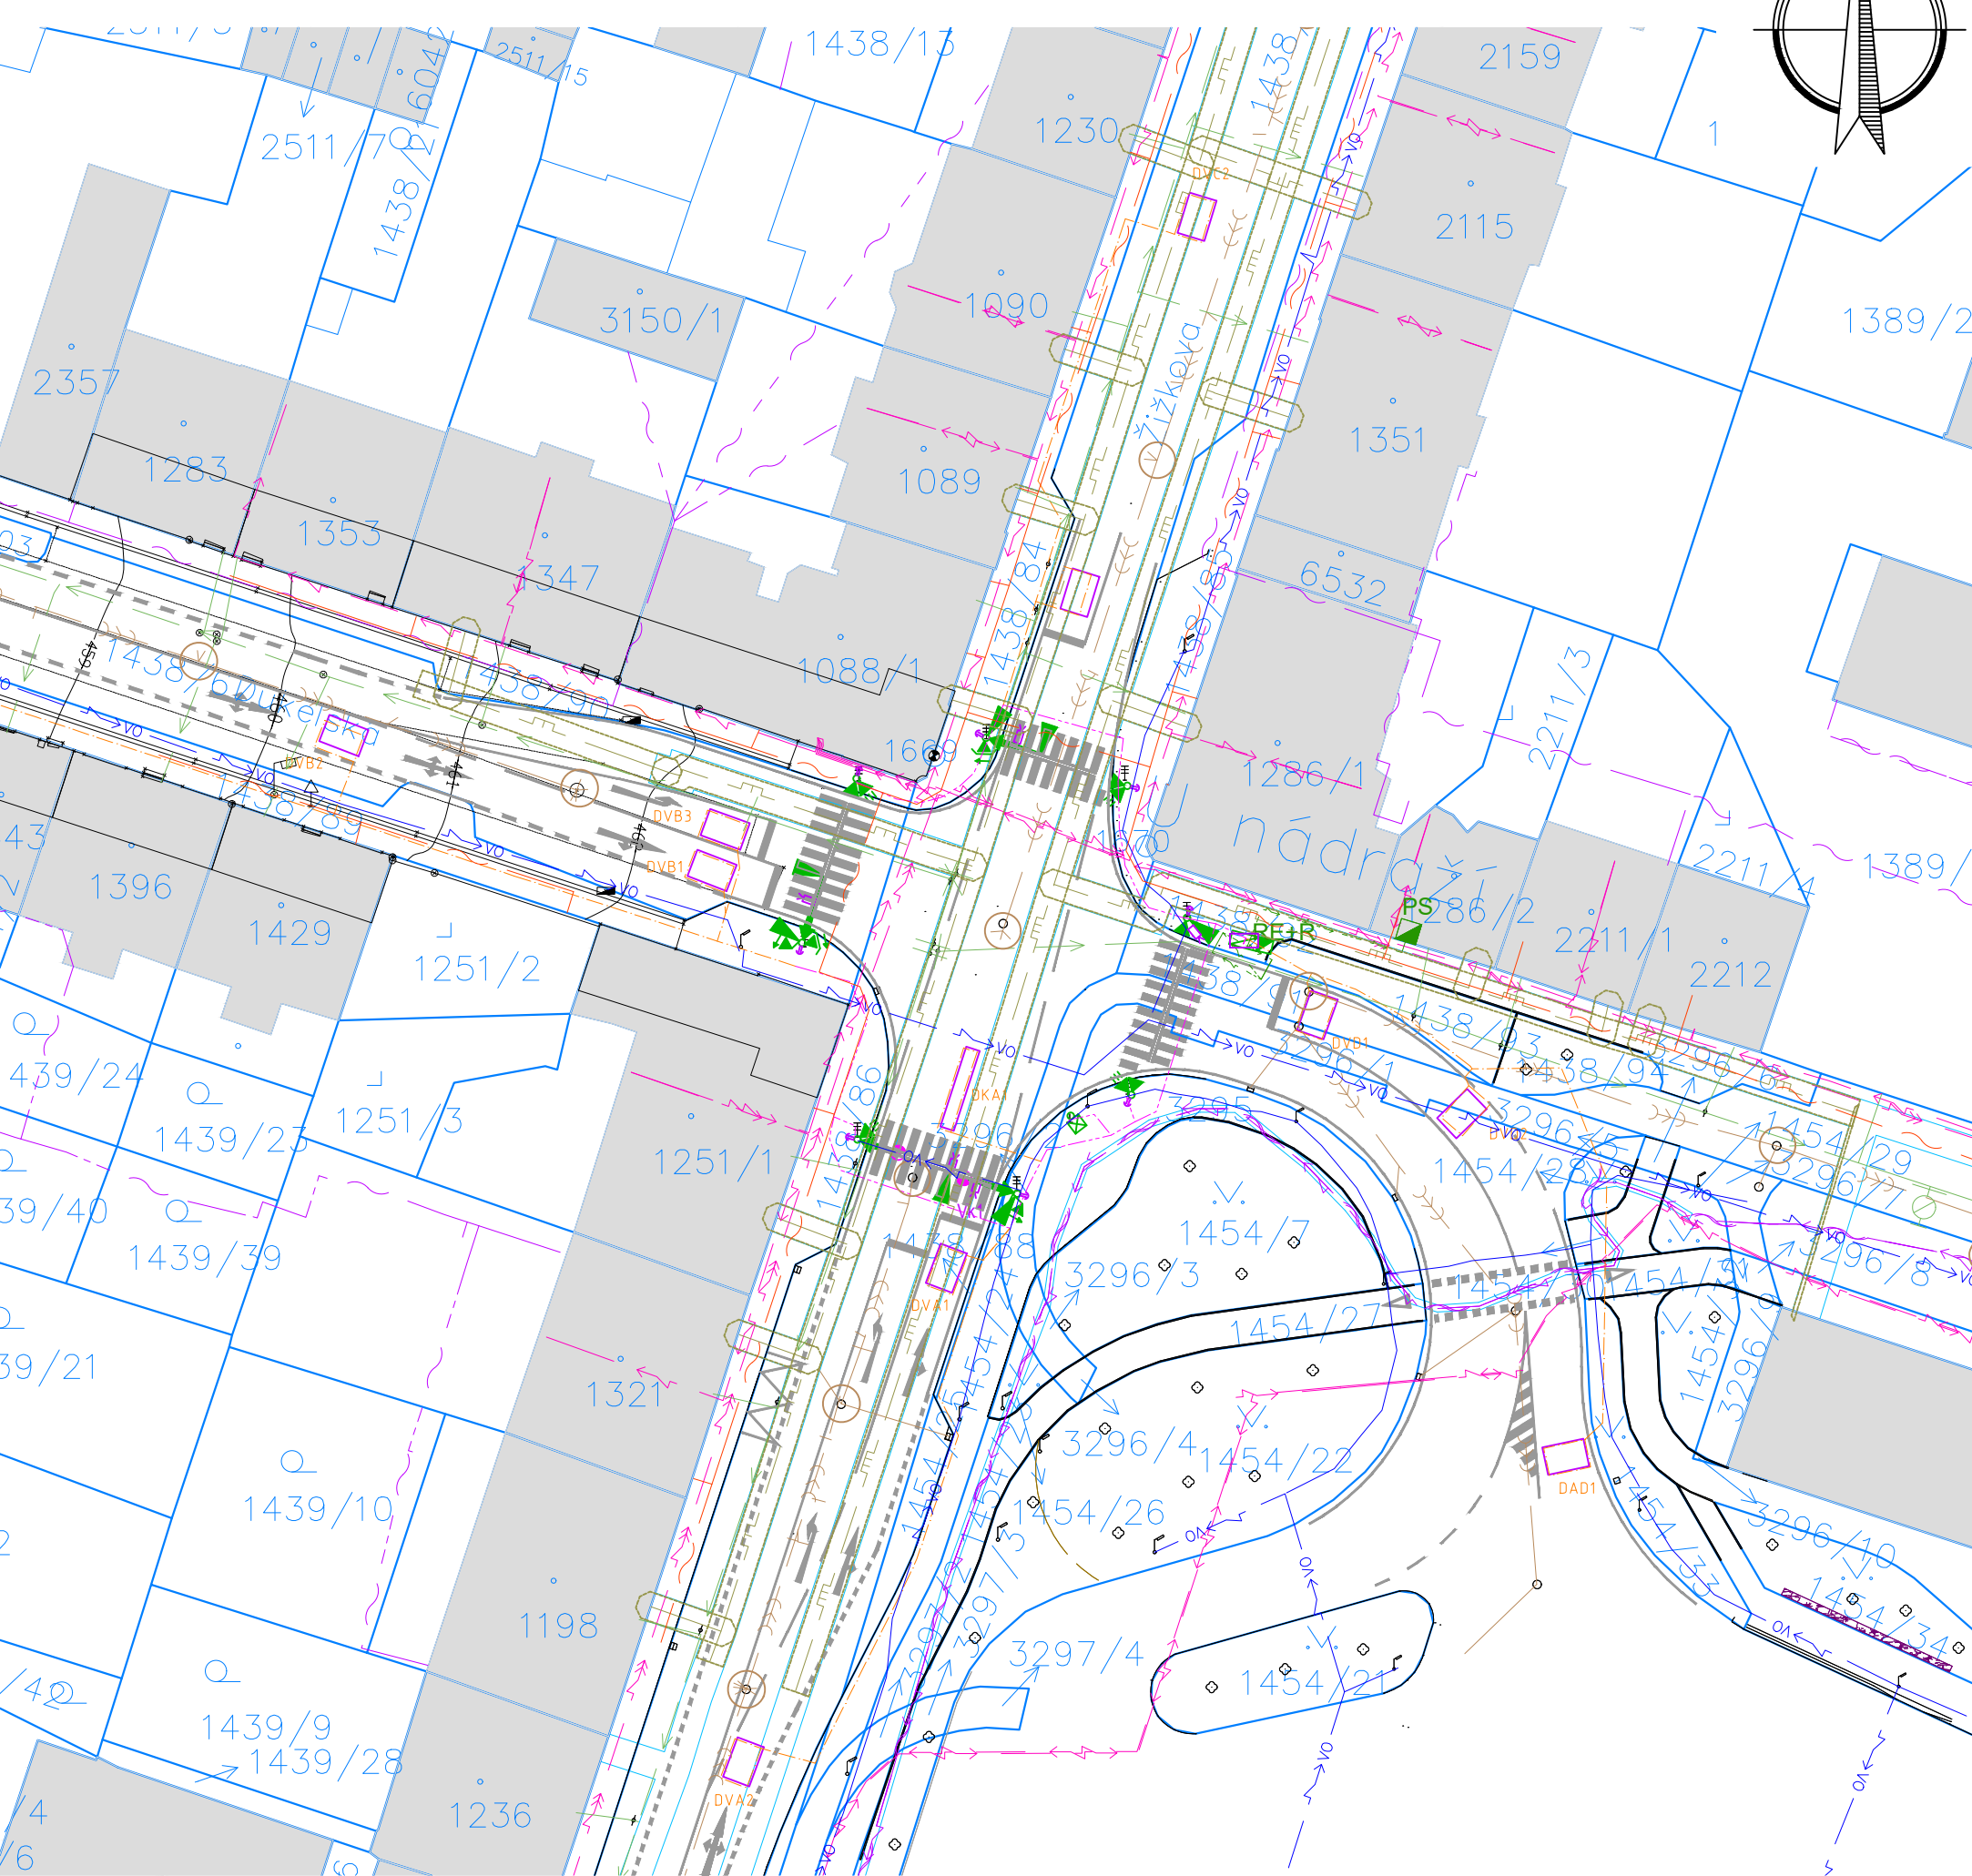

CHK 16 + CK 17 Plvovarská - Žižkova - Wolkerova

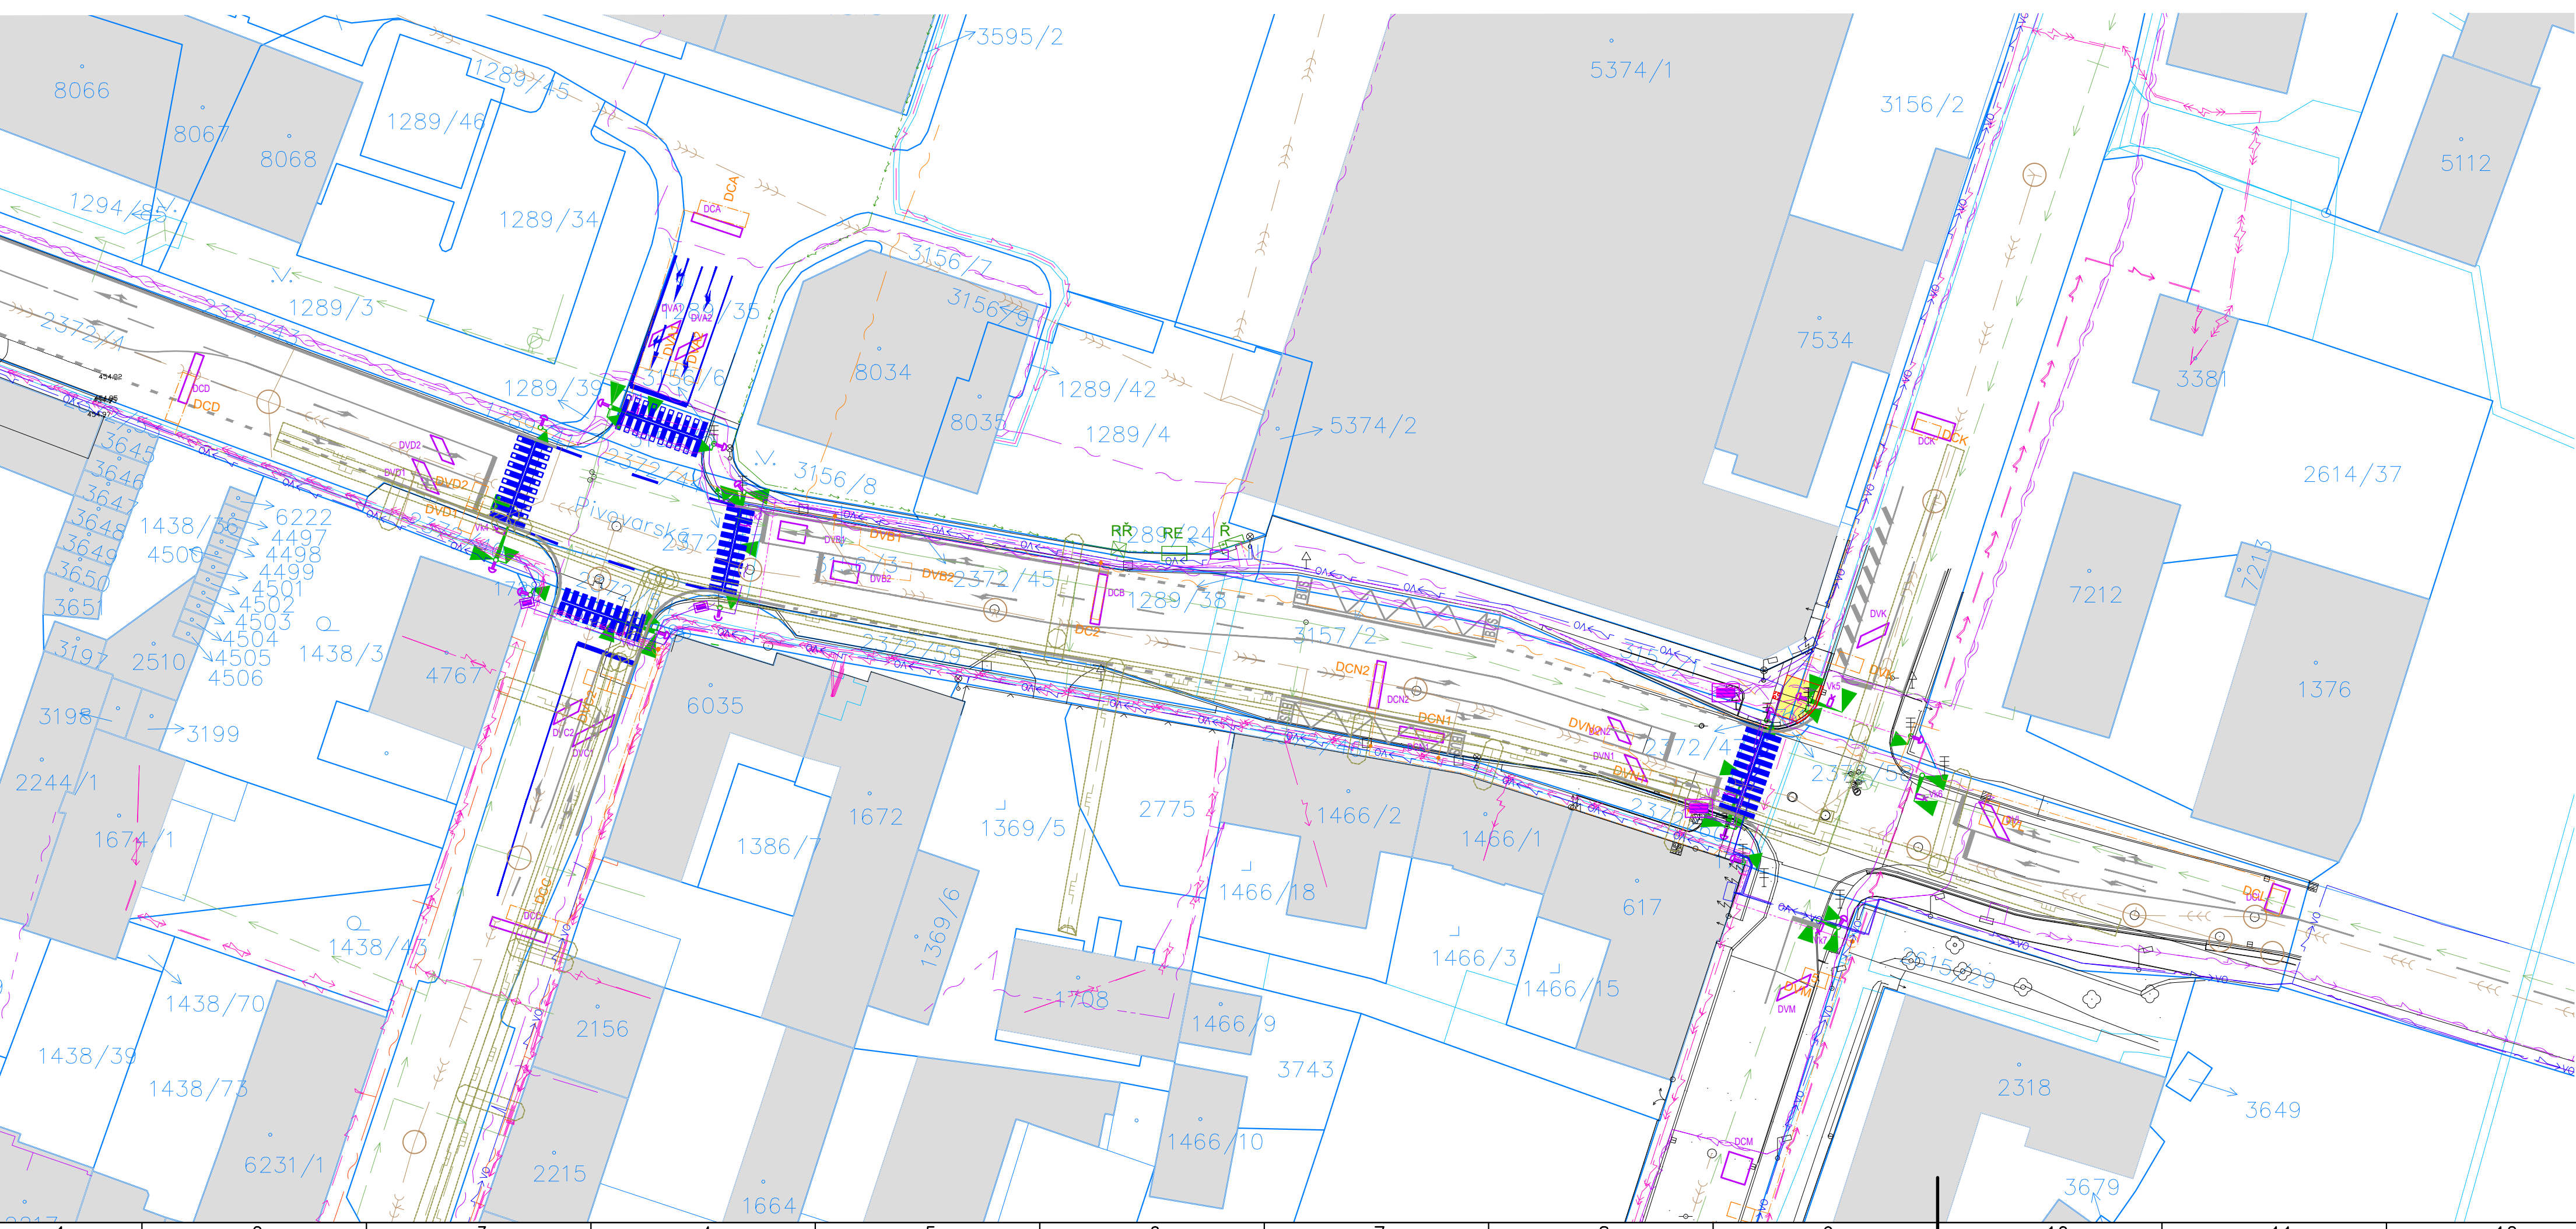

LEGENDA PLOCH:

- CHODNÍK – BET. DLAŽBA
- VOZOVKA – PRACOVNÍ PROSTOR
- RELIEFNI DLAŽBA
- CHODNÍK – BET. DLAŽBA
- CHODNÍK – BET. DLAŽBA
- CHODNÍK – BET. DLAŽBA
- CHODNÍK – ASFALT
- TRÁVNÍK

LEGENDA ČAR:

STAV. INŽENÝRSKÉ SÍTĚ

- KANALIZACE JEDNOTNÁ
- VODOVOD
- PLYNOVOD NTL PODZEMNÍ
- PLYNOVOD STL PODZEMNÍ
- SDĚLOVACÍ VEDENÍ PODZEMNÍ
- SDĚLOVACÍ VEDENÍ PODZEMNÍ – NEPROVOZOVANÉ
- SDĚLOVACÍ VEDENÍ NADZEMNÍ
- SDĚLOVACÍ VEDENÍ PODZEMNÍ – VODAFONE
- ELEKTRO NN PODZEMNÍ
- ELEKTRO VN PODZEMNÍ
- SVĚTLNÉ SIGNALIZAČNÍ ZAŘÍZENÍ – KABEL NÁVĚSTIDEL
- SVĚTLNÉ SIGNALIZAČNÍ ZAŘÍZENÍ – KABEL SMYČKY
- SVĚTLNÉ SIGNALIZAČNÍ ZAŘÍZENÍ – KABEL NÁPAJENÍ
- VEŘEJNÉ OSVĚTLENÍ PODZEMNÍ

NOVÉ INŽENÝRSKÉ SÍTĚ

- VEŘEJNÉ OSVĚTLENÍ PODZEMNÍ
- SVĚTLNÉ SIGNALIZAČNÍ ZAŘÍZENÍ

LEGENDA SYMBOLŮ:

- NÁVĚST
- radč SSZ stávající
- sloup světelné signalizace výložník
- návěstidlo pro vozidla stávající
- návěstidlo signálu pro opuštění křižovatky
- návěstidlo pro chodce s akustickou signalizací stávající
- tláčítka pro chodce/cyklisty
- přijímací anténa
- zvučových návěstidel
- RSU jednotka C-ITS dle standardu C-ROADS
- detekční místo videodetekce

STÁVAJÍCÍ:

- NÁVĚST
- DOPRAVNÍ ZNAČKA
- VSTUP
- HLAVNÍ UZÁVĚR PLYNU
- PRIS
- ŠOUPĚ PLYN
- ŠOUPĚ VODA
- ŠACHTA KANALIZAČNÍ
- ULIČNÍ VPUSŤ
- RE, RADIČ
- RE, RADIČ
- PŘIJÍMAČ HOD. SIGNÁLU DFC
- INDUKČNÍ SMYČKA

Náměstí Krále Jiřího 6, 350 02 Cheb, tel. 354 436 328, fax 354 535 179, email: info@dsva.cz, www.dsva.cz		
Zodpovědný projektant:	Technická kontrola:	Zhotovitel:
Ing. Petr Král	Ing. Jiří Ševčík	
Projektant:	Hlavní projektant:	
Ing. Petr Král	Ing. Petr Král	
MěÚ:	Kraj:	Datum:
Cheb	Karlovarský	02/2025
Stavebník:	Město Cheb, nám. Krále Jiřího z Poděbrad 1/14, 350 20	Číslo zakázky:
Cheb		74/2024
Akce:	Úroveň:	Souprava:
Cheb, Křižovatky upgrade		PDPS
SO:		
Výkres	Koordináční situační výkres - díl D	Měřítko: 1 : 500 Část: C.3.d

Dokumentaci lze užívat ve smyslu příslušné smlouvy o dílo, kopírování a rozšiřování bez předchozího souhlasu je zakázáno