


CHK 10 Evropská - Ašská - Pražská

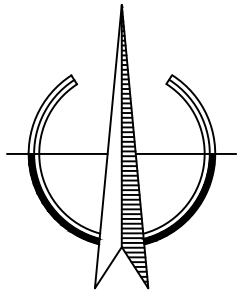



LEGENDA ČAR:

- KATASTR VNĚJŠÍ
- KATASTR VNITŘNÍ
- NOVÉ, INŽENÝRSKÉ SÍTĚ:
- NOVÉ KABELY SSZ
- NOVÉ CHRÁNIČKY SSZ

LEGENDA SYMBOLŮ:

- radič SSZ
- sloup světelné signalizace

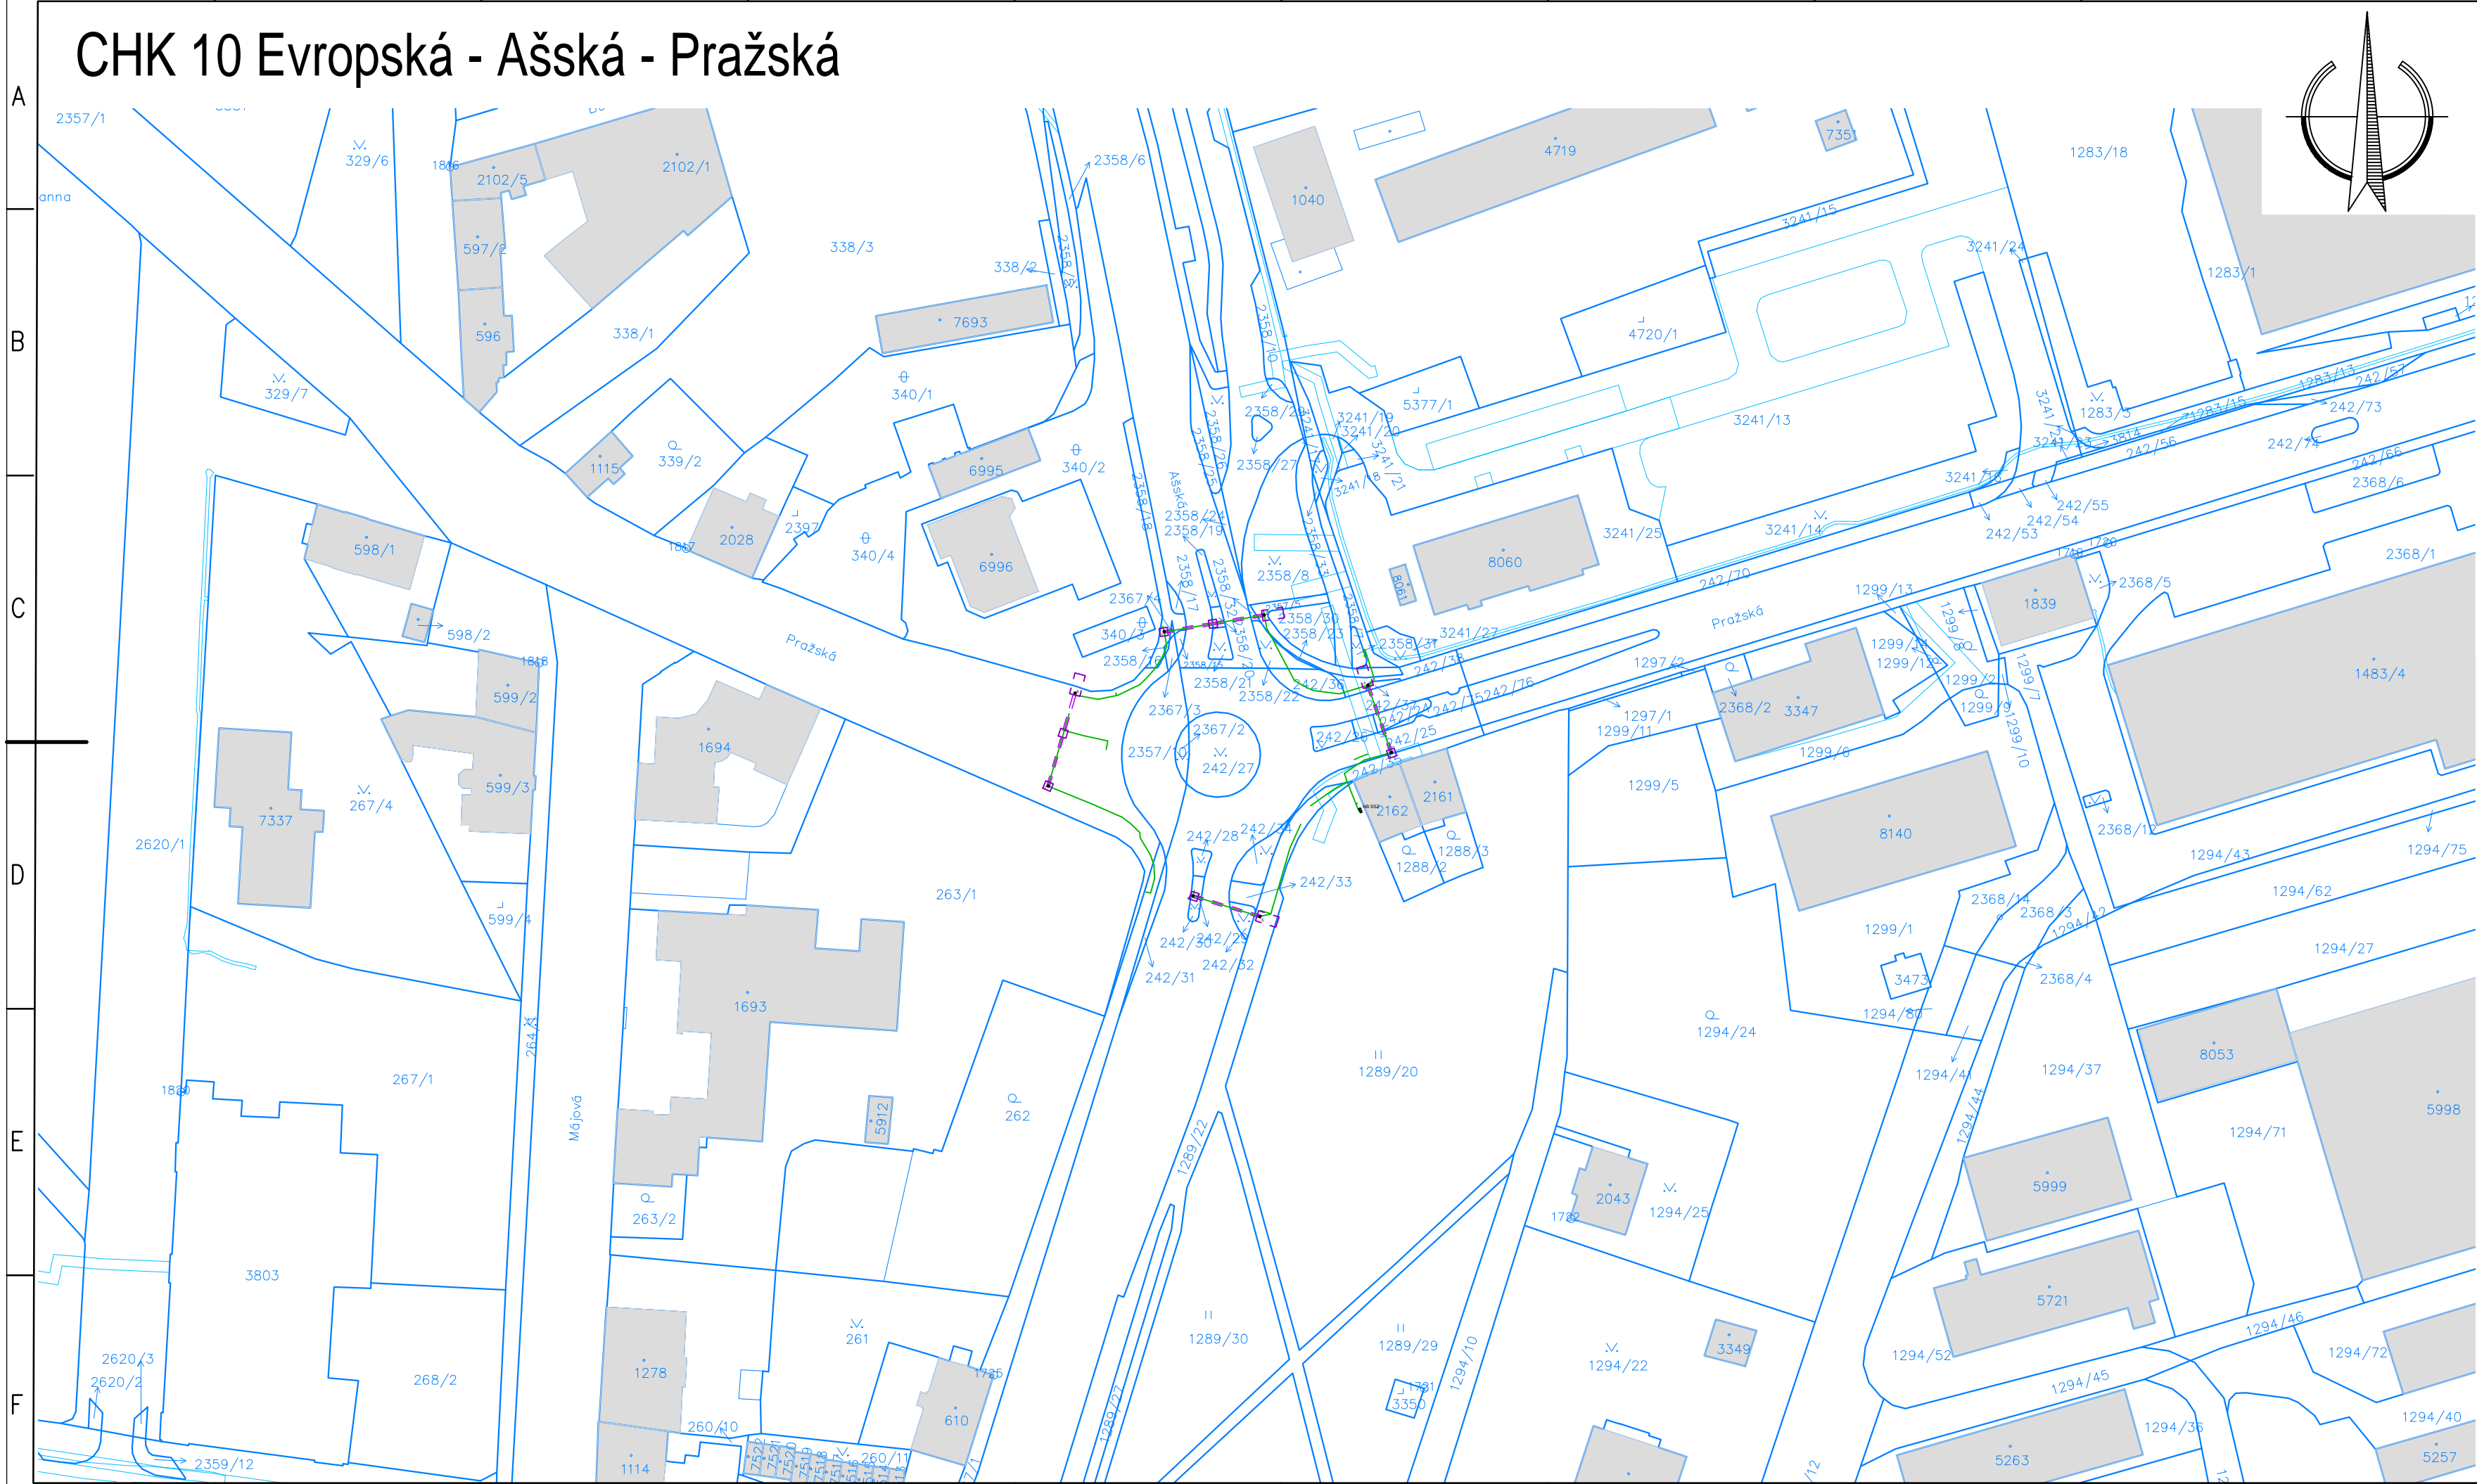

Náměstí Krále Jiřího 6, 350 02 Cheb, tel. 354 436 328, fax 354 535 179, email : info@dsva.cz, www.dsva.cz		
Zodpovědný projektant :	Technická kontrola :	Zhotovitel :
Ing. Petr Král	Ing. Jiří Ševčík	 DOPRAVNÍ STAVBY A VENKOVNÍ ARCHITEKTURA s.r.o.
Projektant :	Hlavní projektant :	
Ing. Petr Král	Ing. Petr Král	Datum : 02/2025
MěÚ :	Kraj : Karlovarský	Číslo zakázky : 74/2024
Stavebník :	Město Cheb, nám. Krále Jiřího z Poděbrad 1/14, 350 20 Cheb	
Akce :	Cheb, Křižovatky upgrade	Úroveň :
SO :		Souprava :
Výkres	Katastrální situační výkres - díl D	Měřítko : 1 : 1000
		Část : C.2.d

Dokumentaci lze užívat ve smyslu příslušné smlouvy o dílo, kopírování a rozšiřování bez předchozího souhlasu je zakázáno