




CHK 14 + CHK 15 Pražská - Wolkerova - Truhlá ská

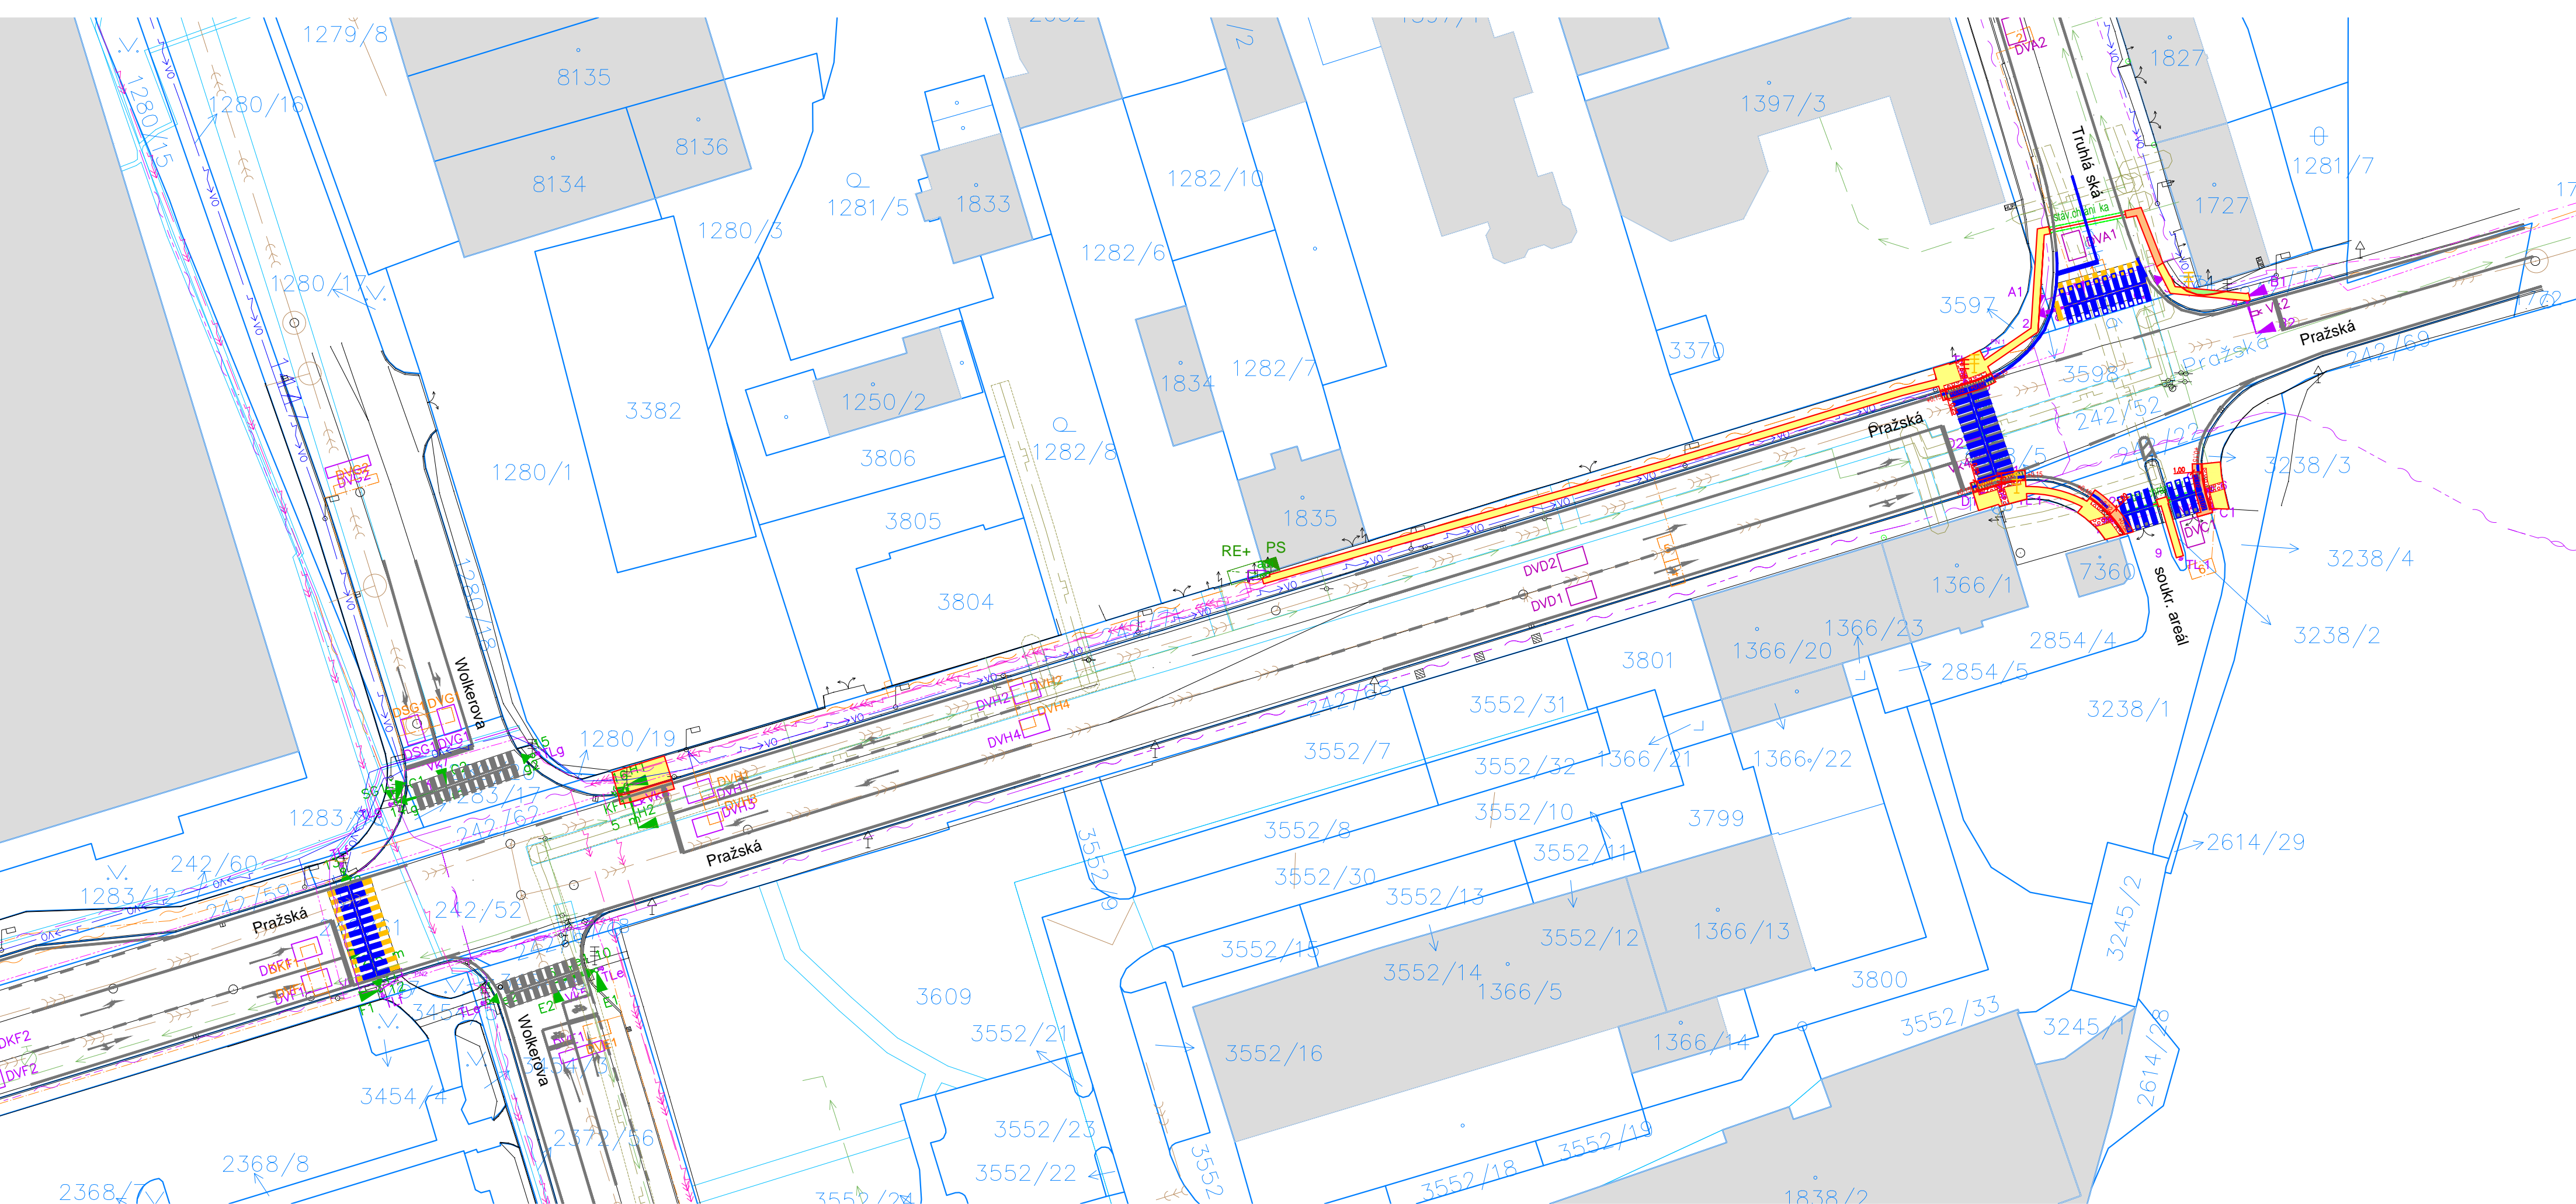

CHK 18 Dukelská - Žižkova

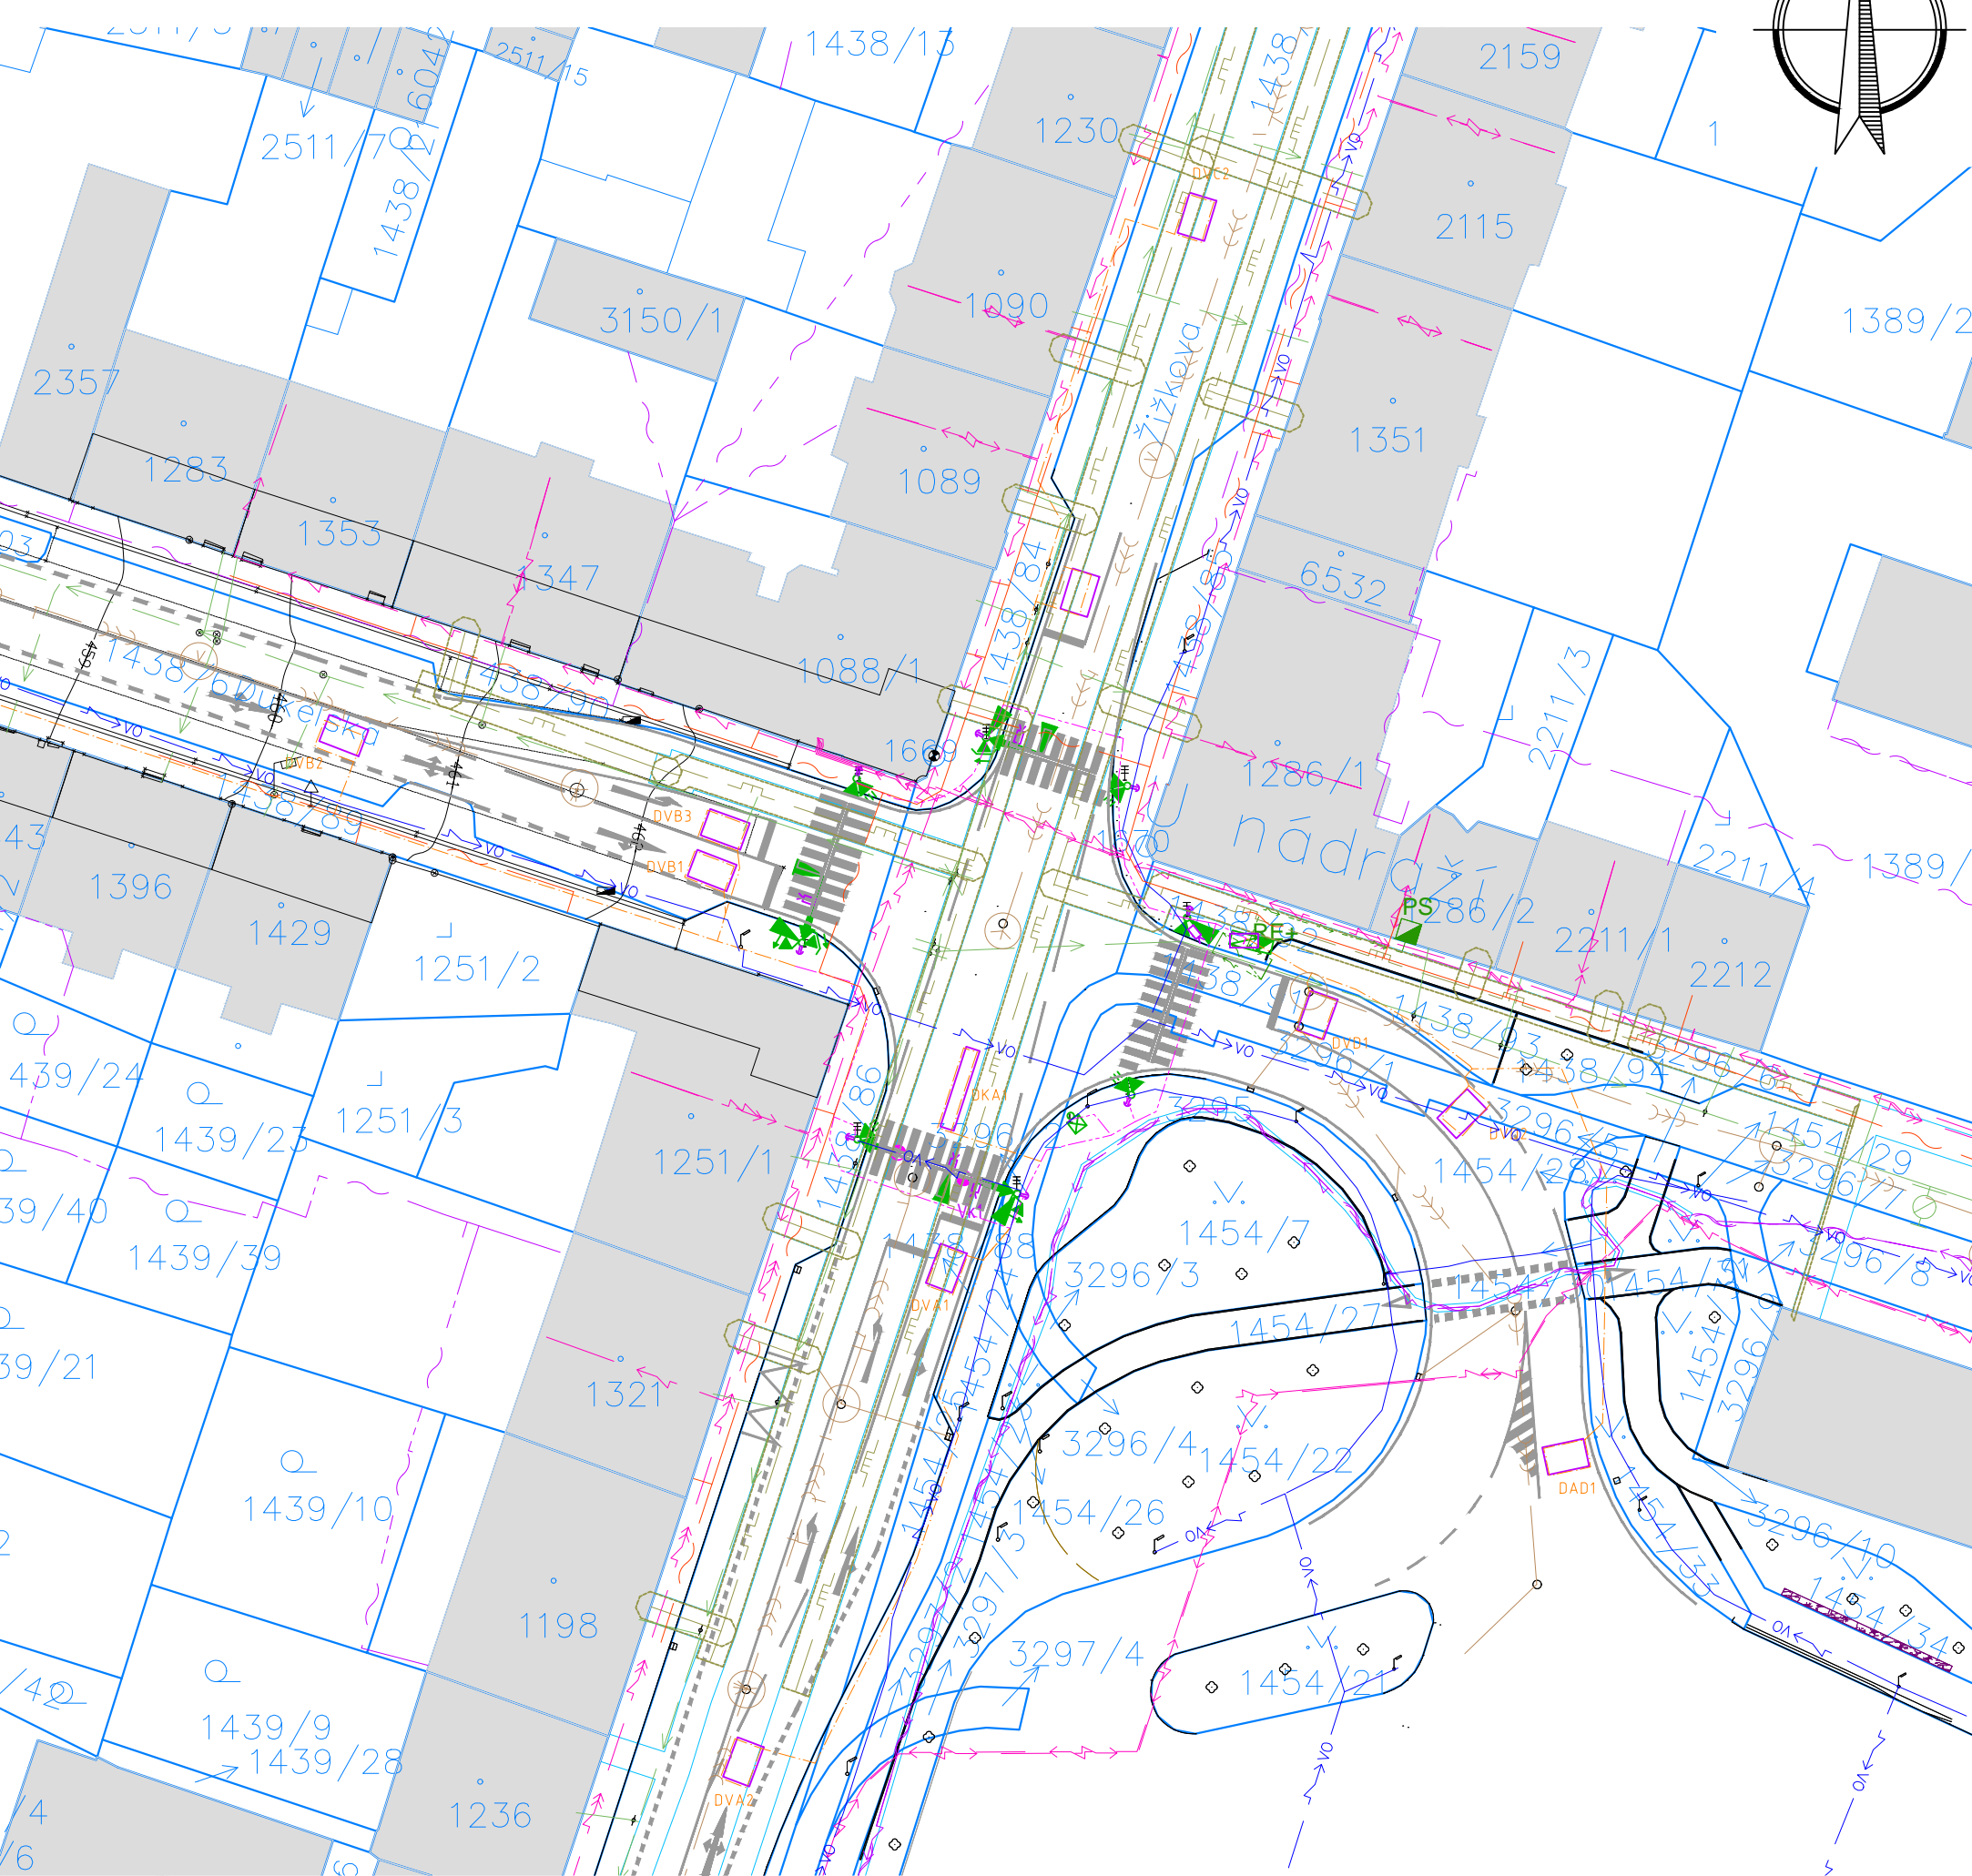

CHK 16 + CK 17 Plvovarská - Žižkova - Wolkerova

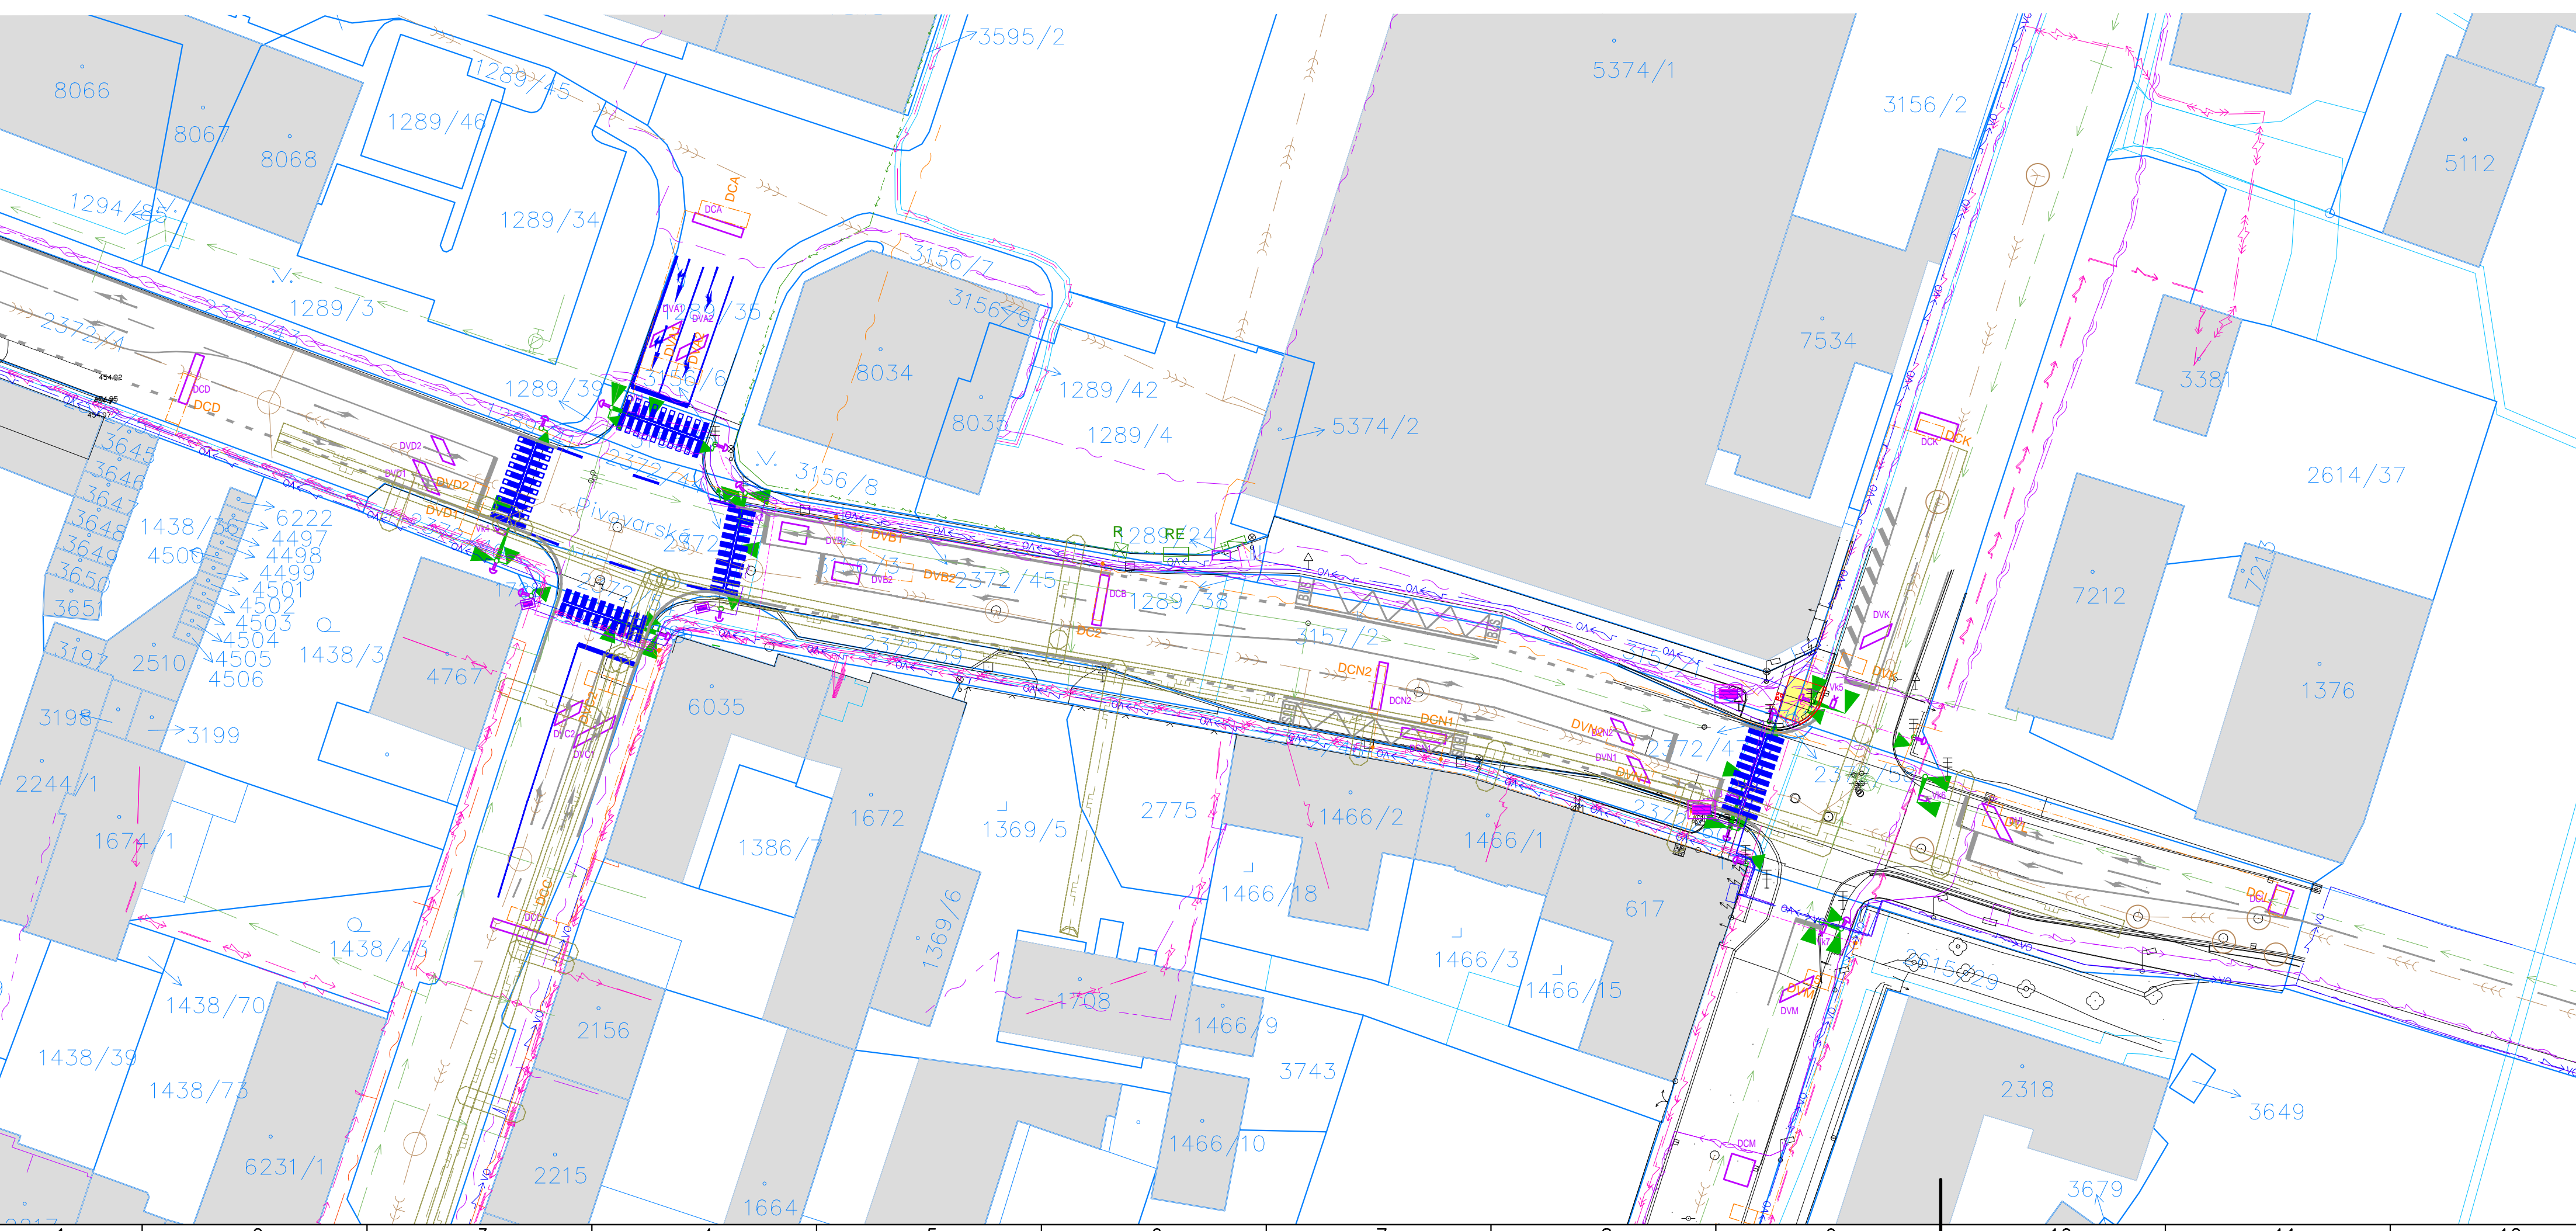

LEGENDA PLOCH:

- CHODNÍK – BET. DLAŽBA
- VOZOVKA – PRACOVNÍ PROSTOR
- RELIEFNI DLAŽBA
- CHODNÍK – BET. DLAŽBA
- CHODNÍK – BET. DLAŽBA
- CHODNÍK – BET. DLAŽBA
- CHODNÍK – ASFALT
- TRÁVNÍK

LEGENDA ČAR:

STAV. INŽENÝRSKÉ SÍTĚ

- KANALIZACE JEDNOTNÁ
- VODOVOD
- PLYNOVOD NTL. PODZEMNÍ
- PLYNOVOD STL. PODZEMNÍ
- SDĚLOVACÍ VEDENÍ PODZEMNÍ (CETIN)
- SDĚLOVACÍ VEDENÍ PODZEMNÍ – NEPROVOZ. (CETIN)
- SDĚLOVACÍ VEDENÍ NADZEMNÍ (CETIN)
- SDĚLOVACÍ VEDENÍ PODZEMNÍ (VODAFONE)
- METROPOLITNÍ SÍŤ
- ELEKTRO NN PODZEMNÍ (CETIN)
- ELEKTRO NN PODZEMNÍ (ČEZ)
- ELEKTRO VN PODZEMNÍ (ČEZ)
- SVĚTELNÉ SIGNALIZAČNÍ ZAŘÍZENÍ – KABEL NÁVĚSTIDEL
- SVĚTELNÉ SIGNALIZAČNÍ ZAŘÍZENÍ – KABEL SMYČKY
- SVĚTELNÉ SIGNALIZAČNÍ ZAŘÍZENÍ – KABEL NÁPÁJENÍ
- VEREJNÉ OSVĚTLENÍ PODZEMNÍ

NOVÉ. INŽENÝRSKÉ SÍTĚ

- VEREJNÉ OSVĚTLENÍ PODZEMNÍ
- SVĚTELNÉ SIGNALIZAČNÍ ZAŘÍZENÍ

LEGENDA SYMBOLŮ:

NÁVĚST

- radíč SSZ stávající
- sloup světelné signalizace výložník
- návěstí pro vozidla stávající
- návěstí signálu pro opuštění křižovatky
- návěstí pro chodce s akustickou signalizací stávající
- tláčítka pro chodce/cyklisty
- přijímací anténa
- RSU
- RSU jednotka C-ITS dle standardu C-ROADS
- detekční místo videodetekce

STÁVAJÍCÍ:

- NÁVĚST
- DOPRAVNÍ ZNAČKA
- VSTUP
- HLAVNÍ UZÁVĚR PLYNU
- PRIS
- ŠOUPĚ PLYN
- ŠOUPĚ VODA
- ŠACHTA KANALIZAČNÍ
- ULIČNÍ VPUSŤ
- RE, RADIČ
- RE, RADIČ
- PŘIJÍMAČ HOD. SIGNÁLU DFC
- INDUKČNÍ SMYČKA

Náměstí Krále Jiřího 6, 350 02 Cheb, tel. 354 436 328, fax 354 535 179, email: info@dsva.cz, www.dsva.cz		
Zodpovědný projektant:	Ing. Petr Král	Ing. Jiří Ševčík
Projektant:	Ing. Petr Král	Hlavní projektant: Ing. Petr Král
MěÚ:	Cheb	Kraj: Karlovarský
Stavebník:	Město Cheb, nám. Krále Jiřího z Poděbrad 1/14, 350 20 Cheb	Číslo zakázky: 74/2024
Akce:	Cheb, Křižovatky upgrade	
SO:	PDPS	
Výkres:	Koordináční situační výkres - díl D	Měřítko: 1 : 500 Část: C.3.d

Dokumentaci lze užívat ve smyslu příslušné smlouvy o dílo, kopírování a rozšiřování bez předchozího souhlasu je zakázáno