


CELKOVÝ ŘEZ D01

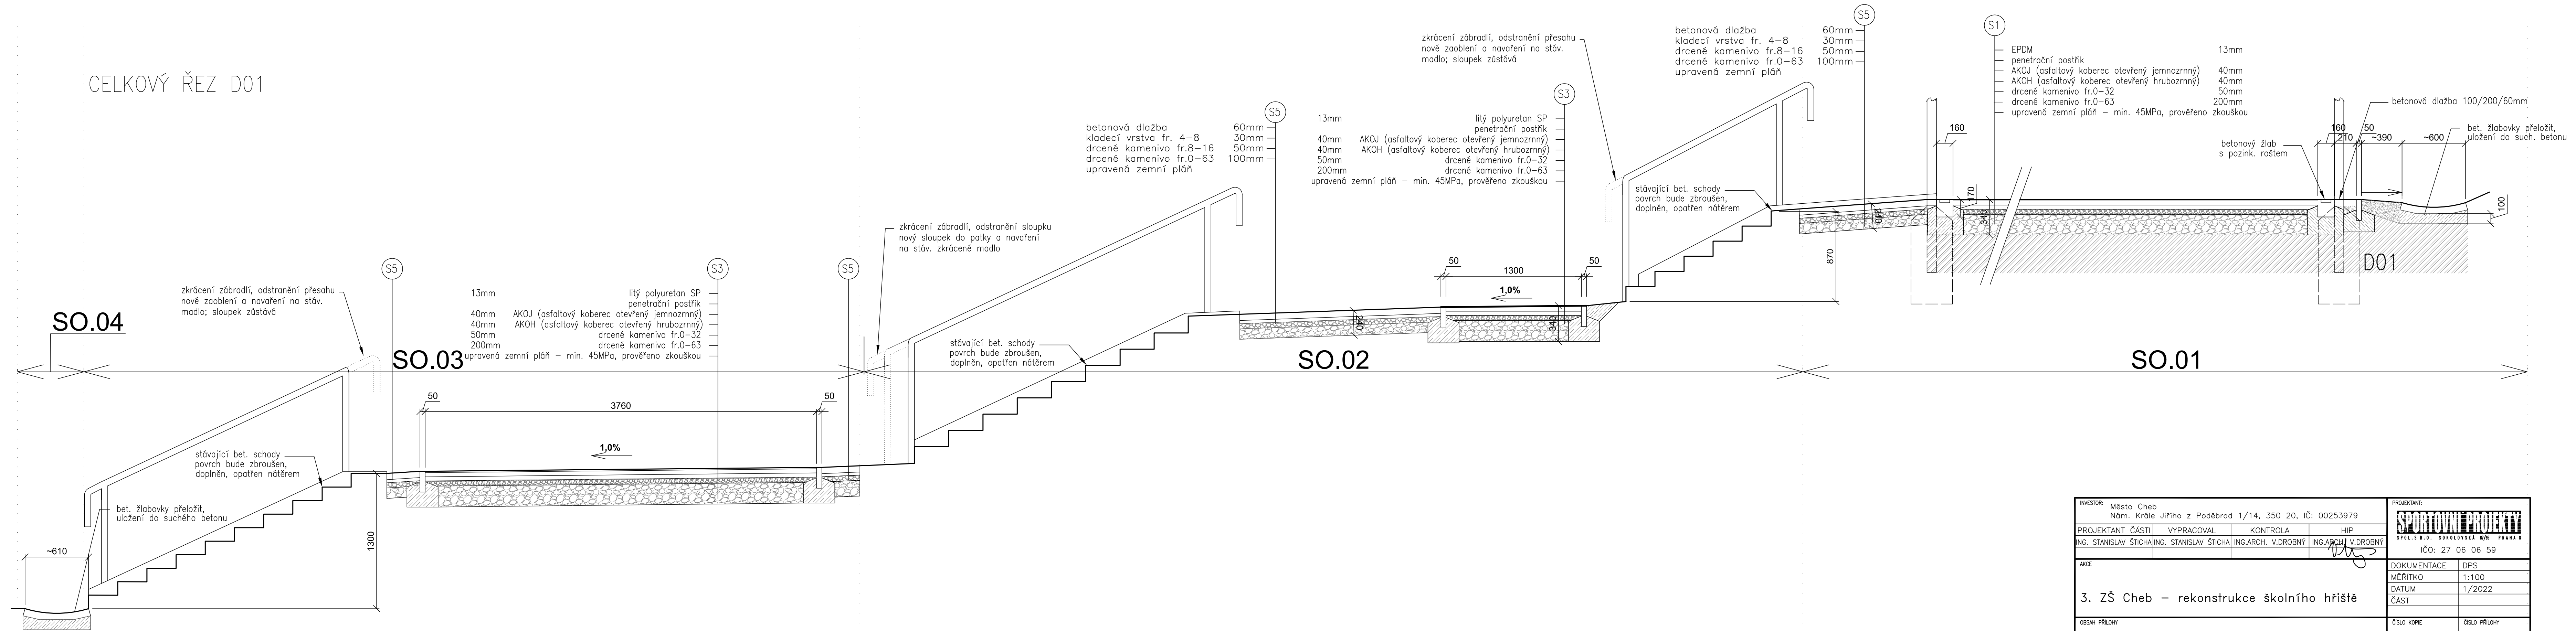

INVESTOR: Město Cheb Nám. Krále Jiřího z Poděbrad 1/14, 350 20, IČ: 00253979				PROJEKTANT: <b>SPORTOVNÍ PROJEKTY</b> SPOL.S R.O. SOKOLOVSKÁ 87/15 PRAHA 8 IČO: 27 06 06 59	
PROJEKTANT ČÁSTI	VYPRACOVAL	KONTROLA	HIP	DOKUMENTACE	DPS
ING. STANISLAV ŠTICHAR	ING. STANISLAV ŠTICHAR	ING. ARCH. V. DROBNÝ	ING. ARCH. V. DROBNÝ	MÉRITKO	1:100
3. ZŠ Cheb – rekonstrukce školního hřiště				DATUM	1/2022
				ČÁST	
OBSAH PŘÍLOHY				ČÍSLO KOPIE	ČÍSLO PŘÍLOHY
					D7
CELKOVÝ ŘEZ D01				DOKUMENTACI LZE UŽÍVAT POUZE VE SMYSLU PŘÍSLUŠNÉ SMLOUVY O DÍLO. VÝKRES, ŽI JEHO ČÁST, MŮŽE BÝT KOPÍROVÁN NEBO JINÝM ZPŮSOBEM ROZŠŘŮVÁN POUZE PO PŘEDCHOZÍM SOUHLASU	