


# BĚŽECKÁ DRÁHA

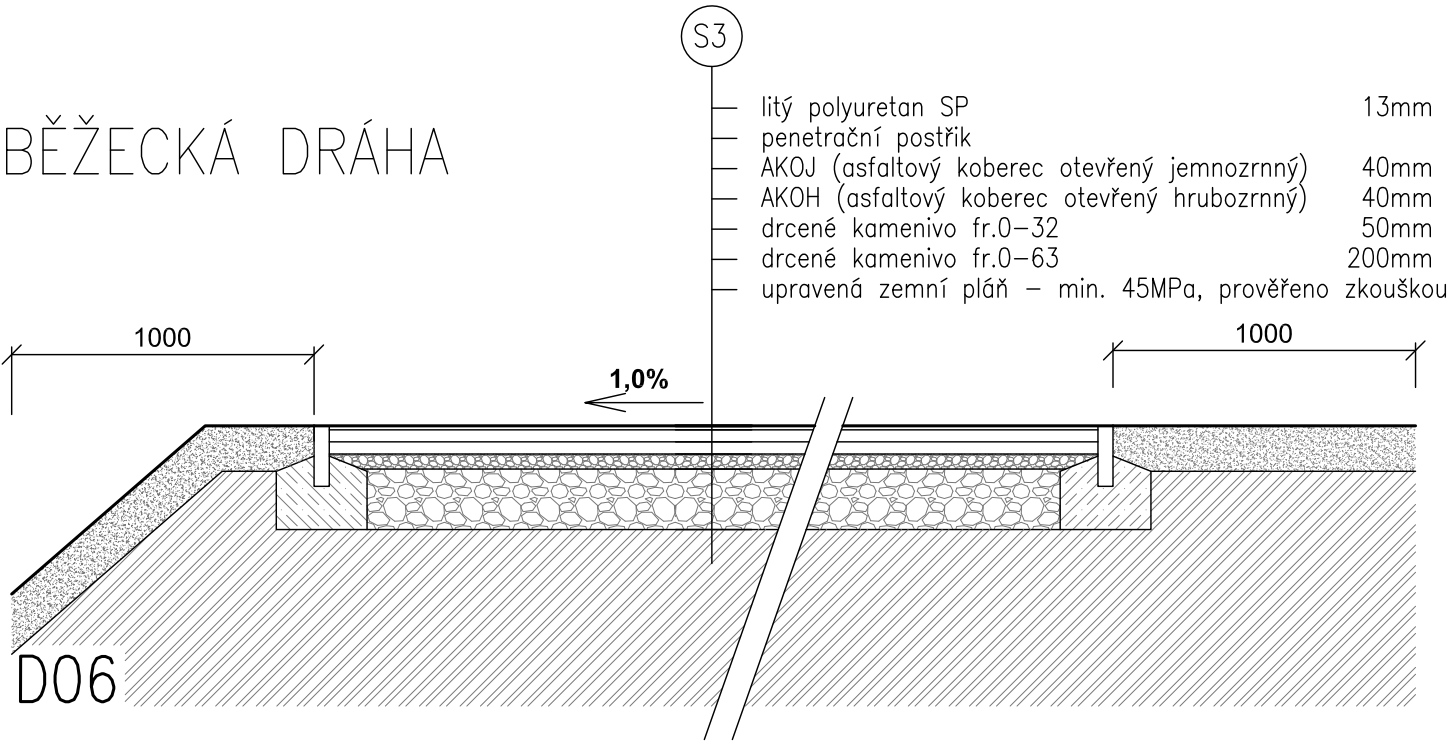

# BĚŽECKÁ DRÁHA

