


SITUACE REKONSTRUOVANÉ ČÁSTI KOMUNIKACE ČÁST "B", M 1:250

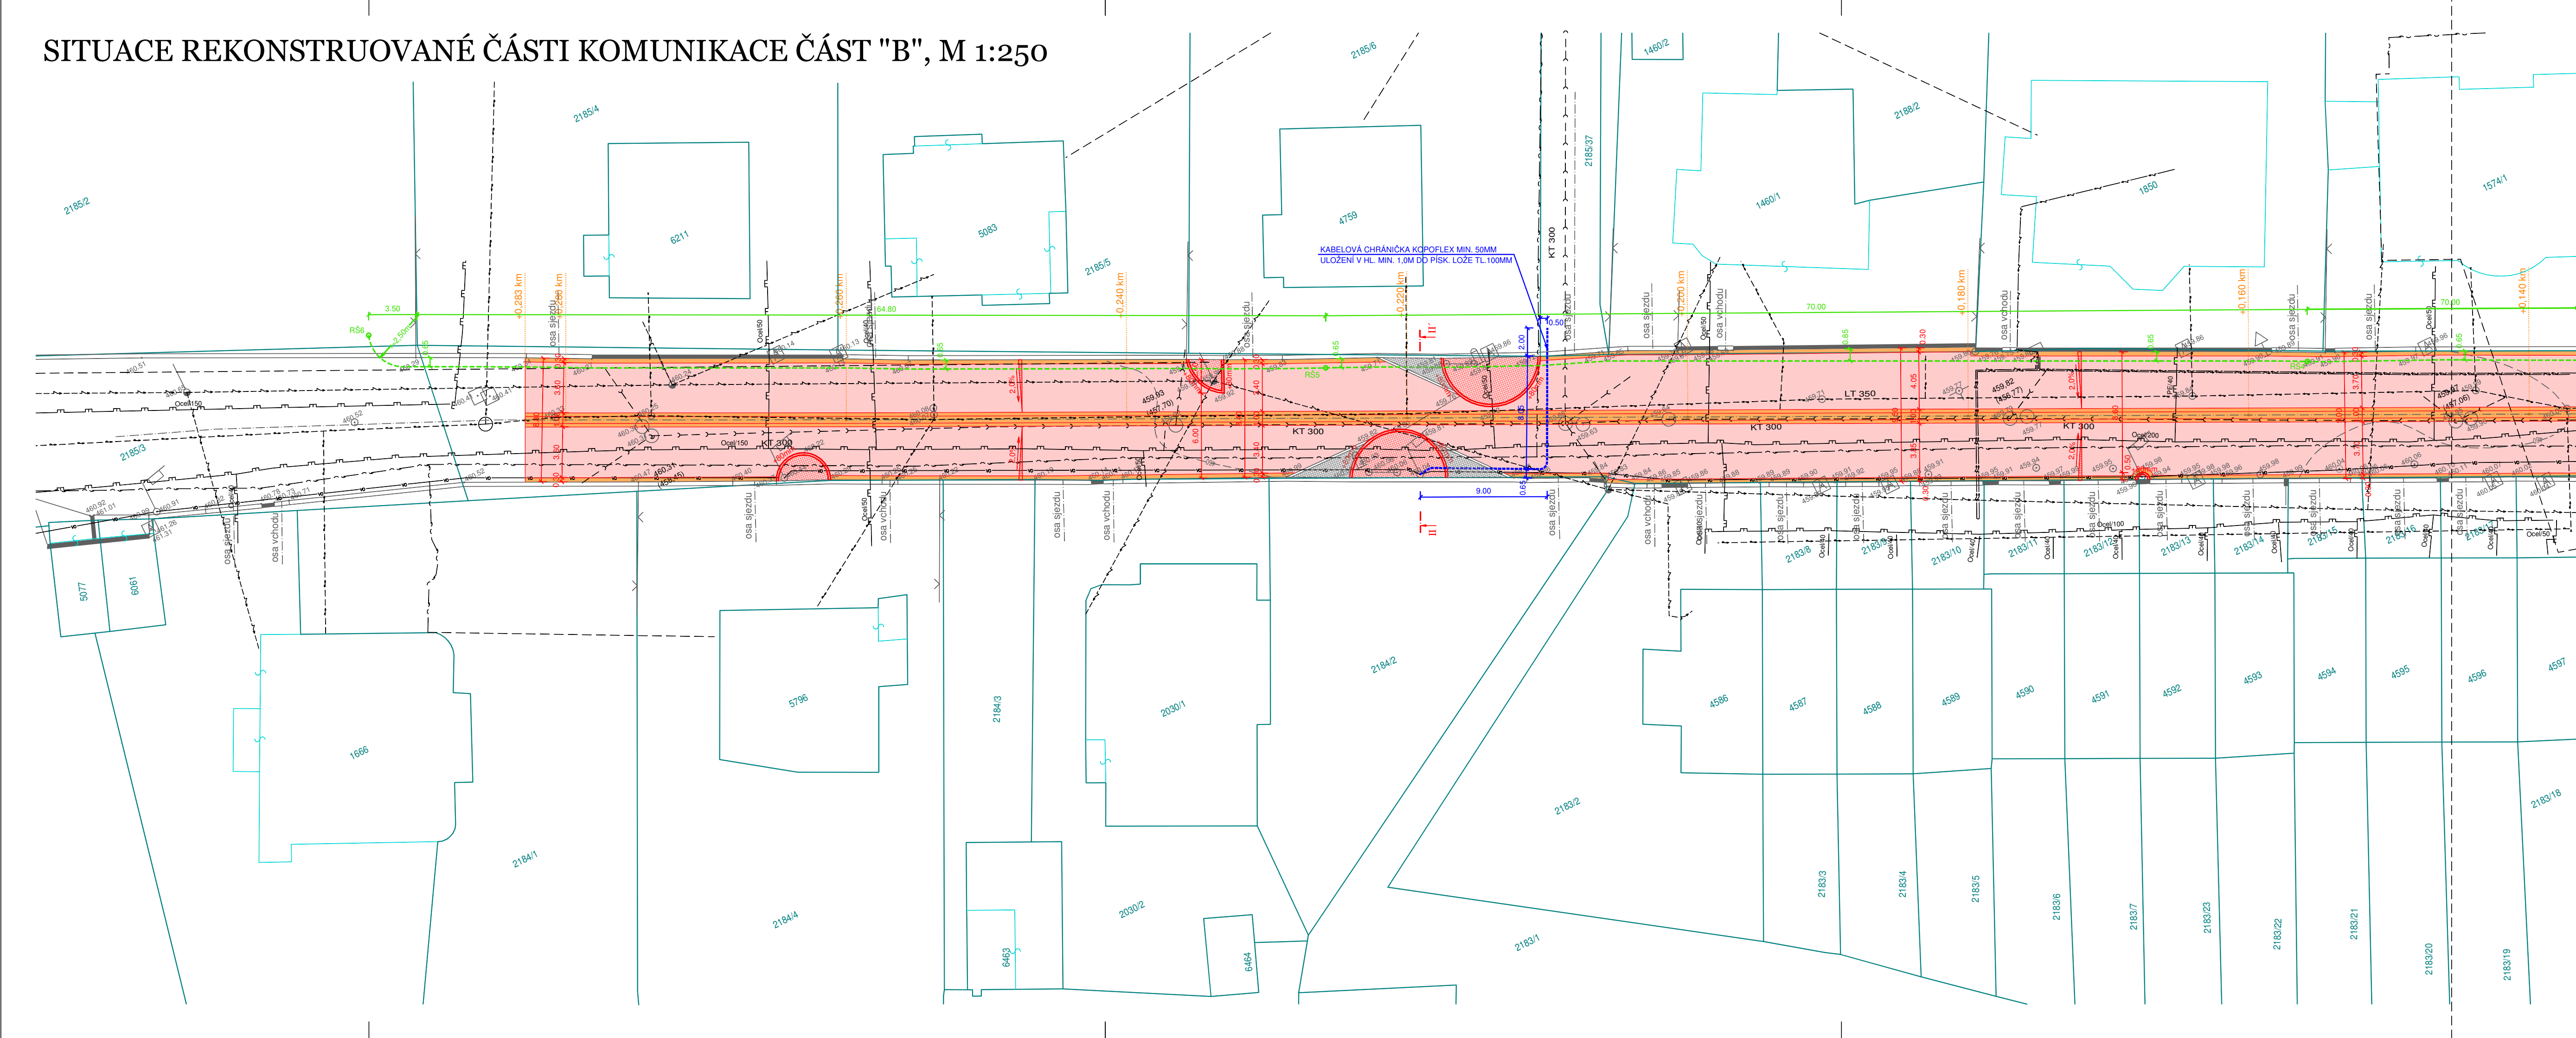

LEGENDA:

PLOCHY:

- NOVÉ BUDOVANÝ ŽLAB A DOPADNÉ PŘÍKRY Z ŽULOVÉ DLAŽBY
- VÝMENA SVRCHNÍ VŘETVY KOMUNIKACE S ASFALTOVÝM POKRÝVEM
- STÁVAJÍCÍ VYSAZENÉ OSTRŮVKY, KTERÉ BUDOU SHNĚNY
- STÁVAJÍCÍ DLAŽEZNÉ ÚSEKY KOMUNIKACE

STÁVAJÍCÍ SÍTĚ:

- PODZEMNÍ VEDENÍ VO VE SPRÁVĚ OBCE VĚSTEC
- PODZEMNÍ VEDENÍ NN VE SPRÁVĚ SPOL. ČEZ
- NADZEMNÍ VEDENÍ NN VE SPRÁVĚ SPOL. ČEZ
- PLYNOVOD VE SPRÁVĚ SPOL. RWIE
- KANALIZACE VE SPRÁVĚ SPOL. CHEVAK
- VODOVOD VE SPRÁVĚ SPOL. CHEVAK
- NEZAMĚŘENÝ PRŮBĚH METALIZOVANÉHO KABELU
- VE SPRÁVĚ SPOL. CETIN
- NADZEMNÍ SÍTĚ VE SPRÁVĚ SPOL. CETIN

OSTATNÍ:

- KATASTR NĚMOVITOSTÍ
- GEOMETRICKÉ ZAMĚŘENÍ (VÝŠKOPIS A POLOHOPOIS)
- NOVÉ NAVRŽENÉ KONSTRUKCE
- NOVÉ NAVRŽENÁ OCHRÁNKA OPTICKÉHO KABELU
- SAČKA PRO PROPLETEN OPTICKÉHO KABELU
- NOVÉ NAVRŽENÁ OCHRÁNKA KABELU VO
- KOPROFLEX MIN. 5MM MIN. H. 1,5M

POZNÁMKA:

ULOŽENÍ OCHRÁNKY PRO OPTICKÝ KABEL MUSÍ BYT PROVEDENO V NÁPKRSTĚ ROVNĚH!
TRASY NĚKTERÝCH SÍTÍ JSOU VYZNAČENY POUZE ORIENTAČNĚ.
PŘED ZAPOČETÍM STAVEBNÍCH PRACÍ MUSÍ BYT VYTVOŘENY STÁVAJÍCÍ TRASY SÍTÍ TECHNICKÉ INFRASTRUKTURY.

Index změny:	Popis změny:	Datum:	Provedl:	Podpis:

Kreslil:	Projektant:	Zodp. projektant:	ELECTROSUN U Svobody 3, 288 31, Mělník provozovna - Americká 960/1, 350 02 Cheb Tel./fax: 454 433 889, 354 439 305 e: info@electrosun.cz, cz@electrosun.cz
J. Nováček	J. Nováček	Ing. M. Kroc	
St.č.:	Cheb		
Obec:	Cheb		
Investor:	Město Cheb, nám. krále Jiřího z Poděbrad 14, 350 02 Cheb	Stupeň:	DUR, DSP
Alce:	Velkoplošná oprava povrchu komunikace v ulici Goethova v městě Cheb	Formát:	A4
		Mapový:	1:250
Časť:	C. Stavební část	Datum:	12/16
Obsah:	Situace rekonstruované části komunikace část "B"	Č. zakázky:	1609012
		Č. přílohy:	C.1.2.2.

www.electrosun.cz