



chodba
STÁVAJÍCÍ DLAŽBA

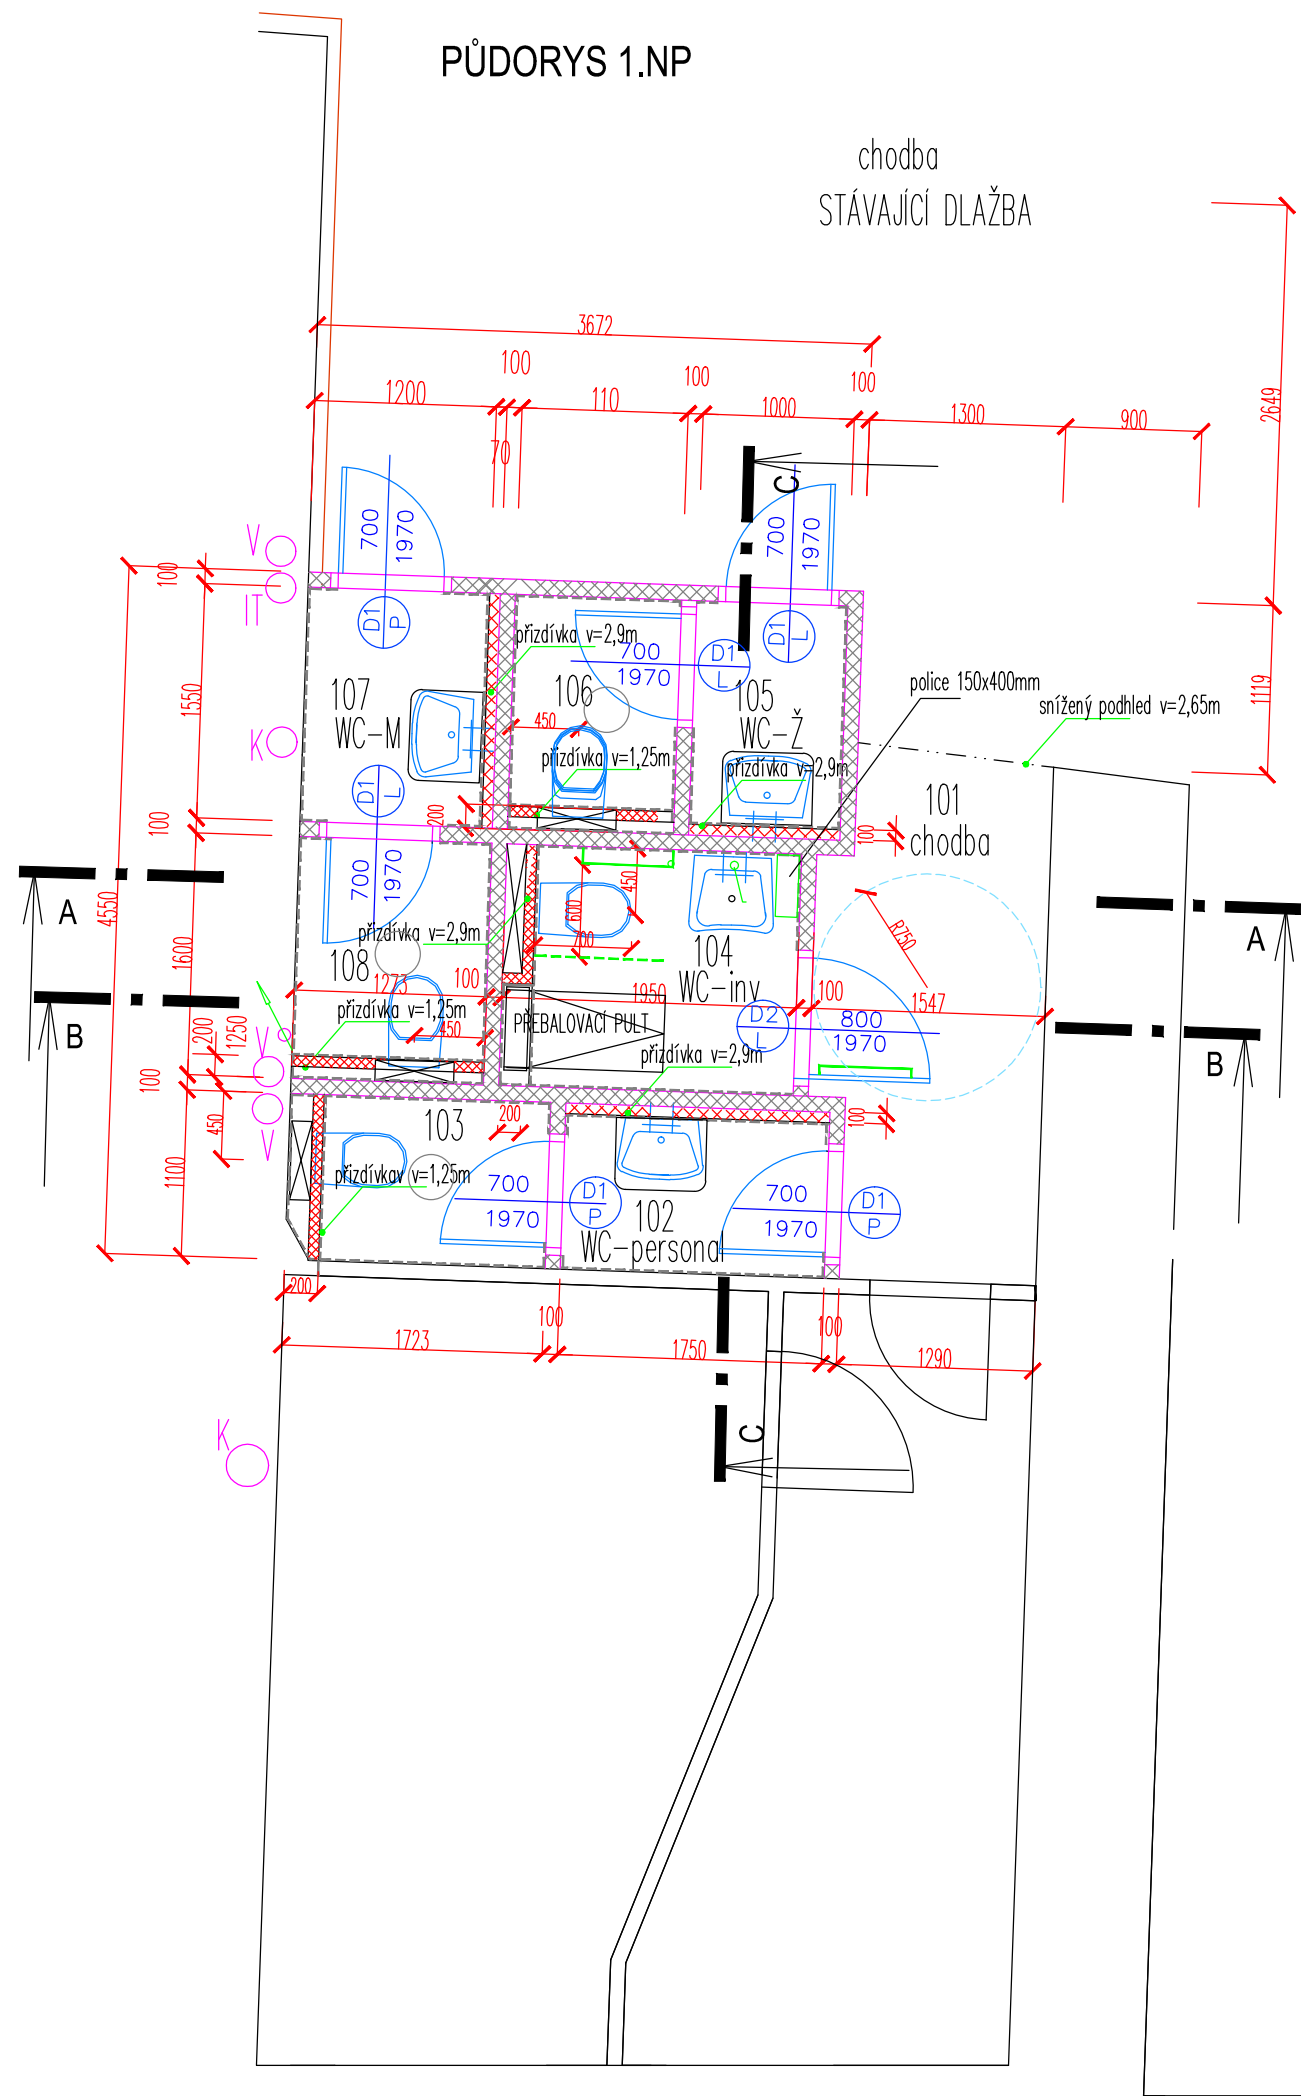

kancelář

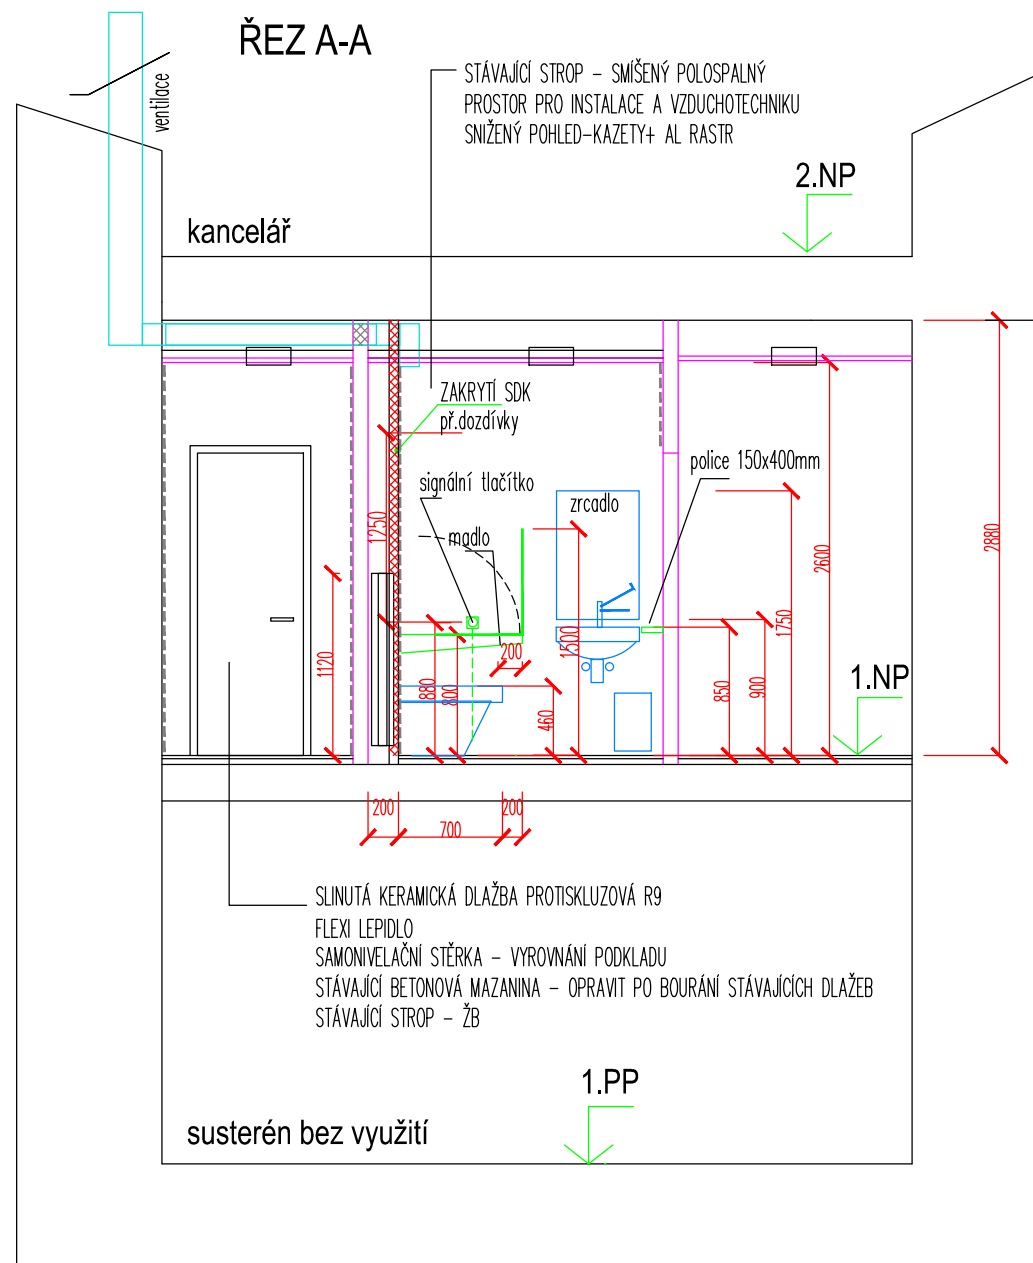








	POPIS	ks
BEZBARIEROVÉ WC	UMYVADLO-(KOLO NOVA) 550x550mm, s předpadem a otvorem pro stoj. baterii	1
	BATERIE UMYVADLOVÁ STOJÁNKOVÁ páková pro ovládání tělesně postiženými	1
	WC ZÁVĚSNÉ- serie VITALIS dl. 700mm, závěsné pro Geberitovu nádržku	1
	Sklopné prkénko WC	1
	GEBERITOVÁ VESTAĚNÁ NÁDRŽKA- pro závěsné WC a madla- bezbariérových WC	1
	MADLO PEVNÉ ROHOVÉ š=600x v=700mm hl. 100mm- hladké (chrom/nerez)	1
	MADLO sklopné K WC (chrom/nerez) DL. 850mm (serie Evolution-KOLO)	1
	Police k umyvadlu 150/400/30mm (laminovaná MDF, ABS hrana)	1
	Toaletní štětka závěsná - (chrom/nerez)	1
	Zrcadlo 550x850mm, zabroušená hrana - nalepené	1
	Držák toaletního papíru	1
	Háček- Věšák	1
	Madlo na vstupní dveře dl. 600mm	1
Dávkaovač , zásobník pro mýdlo - mechanický -(nerez)	1	
Zásobník na papírové utěrky	1	
Přebalovací pult sklopný	1	
Odpadkový koš závěsný	1	
Elektrický průtokový ohříváč	1	
	CERTIFIKOVANÉ ZAŘÍZENÍ PRO INVALIDNÍ WC- DLE VYHLÁŠKY Č.398/2009 Sb	
WC PRO PERSONAL A HOSTY	Umyvadlo- KOLO serie U4 š.600x470mm	3
	Stojánková baterie senzorická	3
	Dávkaovač , zásobník pro mýdlo - mechanický -(nerez)	3
	Zrcadlo 600x850mm, zabroušená hrana - nalepené	3
	WC závěsné (KOLO serie U4 - RIMFREE)	3
	Sedátko tvrdé s automat. sklápěním	3
	Držák toaletního papíru, velkokapacitní - (nerez/plast)	3
	Držák toaletního štětku závěsný (nerez/chrom)	3
	Odpadkový koš závěsný	3
	Elektrický průtokový ohříváč	3
Háček- Věšák	3	
Zásobník na papírové utěrky	3	

Č.	POPIS	PLOCHA/m2	OBJED/m	PODLAHA	POZNÁMKA
101	CHODBA	4.9	10,1	DOPLNĚNÍ TRAVERTINOVÉ DLAŽBY	podhled SDK plný
102	UMYVÁRNA PERSONÁLNÍ	1.9	5,7	KERAMICKÁ DLAŽBA , PROTISKLUZNÁ R9	BĚLINOVÝ OBKLAD V 2.6m / podhled kazetový Rigips
103	WC PERSONÁLNÍ	1.8	5,5	KERAMICKÁ DLAŽBA , PROTISKLUZNÁ R9	BĚLINOVÝ OBKLAD V 2.6m / podhled kazetový Rigips
104	WC INVALIDNÍ	3.12	7,2	KERAMICKÁ DLAŽBA , PROTISKLUZNÁ R9	BĚLINOVÝ OBKLAD V 2.6m / podhled kazetový Rigips
	SKLÁPĚČÍ PŘEBALOVACÍ PULT, v nice				MADLA A ZAŘÍZENÍ DLE VYHLÁŠKY č.398/2009 sB
105	UMYVÁRNA ŽENY	1.5	5,1	KERAMICKÁ DLAŽBA , PROTISKLUZNÁ R9	BĚLINOVÝ OBKLAD V 2.6m / podhled kazetový Rigips
106	WC ŽENY	1.5	5,1	KERAMICKÁ DLAŽBA , PROTISKLUZNÁ R9	BĚLINOVÝ OBKLAD V 2.6m / podhled kazetový Rigips
107	UMYVÁRNA MUŽI	2.1	5,8	KERAMICKÁ DLAŽBA , PROTISKLUZNÁ R9	BĚLINOVÝ OBKLAD V 2.6m / podhled kazetový Rigips
108	WC-MUŽI	2.3	5,7	KERAMICKÁ DLAŽBA , PROTISKLUZNÁ R9	BĚLINOVÝ OBKLAD V 2.6m / podhled kazetový Rigips

Č.	POPIS	ROZMĚR	ZÁRUBEŇ	KOVÁNÍ	KUSY
D1	DVEŘE PLNĚ, PODÝHOVANÉ	700/1970	OBLOŽKOVÁ ZÁRUBEŇ PODÝHOVANÁ	KLIKA/KLIKA/ WC ZÁMEK	LEVÉ 3 KS
D1	DVEŘE PLNĚ, PODÝHOVANÉ	700/1970	OBLOŽKOVÁ ZÁRUBEŇ PODÝHOVANÁ	KLIKA/KLIKA/ WC ZÁMEK	PRÁVĚ 3 KS
D2	DVEŘE PLNĚ, PODÝHOVANÉ	800/1970	OBLOŽKOVÁ ZÁRUBEŇ PODÝHOVANÁ	KLIKA/KLIKA/ WC ZÁMEK/ MADLO	LEVÉ 1 KS


KABINA WC PRO BEZBARIÉROVÉHO UŽÍVÁNÍ BUDE VYBAVENA DLE VYHLÁŠKY č. 398/2009 Sb. O OBCENÝCH POŽADAVCÍCH ZABEZPEČUJÍCÍCH BEZBARIÉROVÉ UŽÍVÁNÍ STAVEB

PODHLÉD ZÁZEMÍ – ČTVERCOVÉ KAZETY (RIGIPS/ROCKFON) TL. 30mm
MINIMÁLNÍ SVĚTLÁ VÝŠKA K POHLÉDU 2,6m

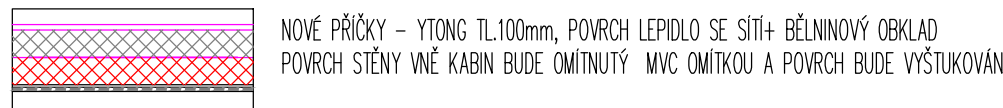

PŘÍZDÍVKY PRO VEDENÍ INSTALACÍ A OSAZENÍ ZABUDOVANÝCH NÁDRŽEK GEBERIT, TL. 100mm ZA UMYVDELM A 200mm ZA WC

U WC S PŘEBALOVACÍM PULTEM BUDE ČÁST NAD WC DOZDĚNA V TL. 70mm
PŘEBALOVACÍ PULT BUDE ZAPUŠTĚN, PŘÍZDÍVKA NAD NÍM NEBUDE REALIZOVÁNA

	ARTMODUL S.R.O.	kreslil	MgA.Hana Fischerová	odb. projektant:	MgA.HANA FISCHEROVÁ		
	Valdštejnova 20 Cheb 350 02 IČ: 291 22 571 tel: 739 327 270, 608 256 358 artmodul@email.cz			č.a.: 0301320			
		investor:	MĚSTO CHEB NÁM. KRÁLE JIŘÍHO Z PODĚBRAD 1/14				
akce: REKONSTRUKCE ROZŠÍŘENÍ TOALETY A HYGIENICKÉ ZÁZEMÍ MĚSTSKÉHO ÚŘADU CHEB NÁM. KRÁLE JIŘÍHO Z PODĚBRAD 1/14, CHEB , 1.NP						stupeň	DSP
						datum	01/2017
výkres:	PŮDORYS 1.NP+ ŘEZ A-A, B-B, C-C			měřítko	1:50	č.výkr.	č.paré
						D.1.1.5.	