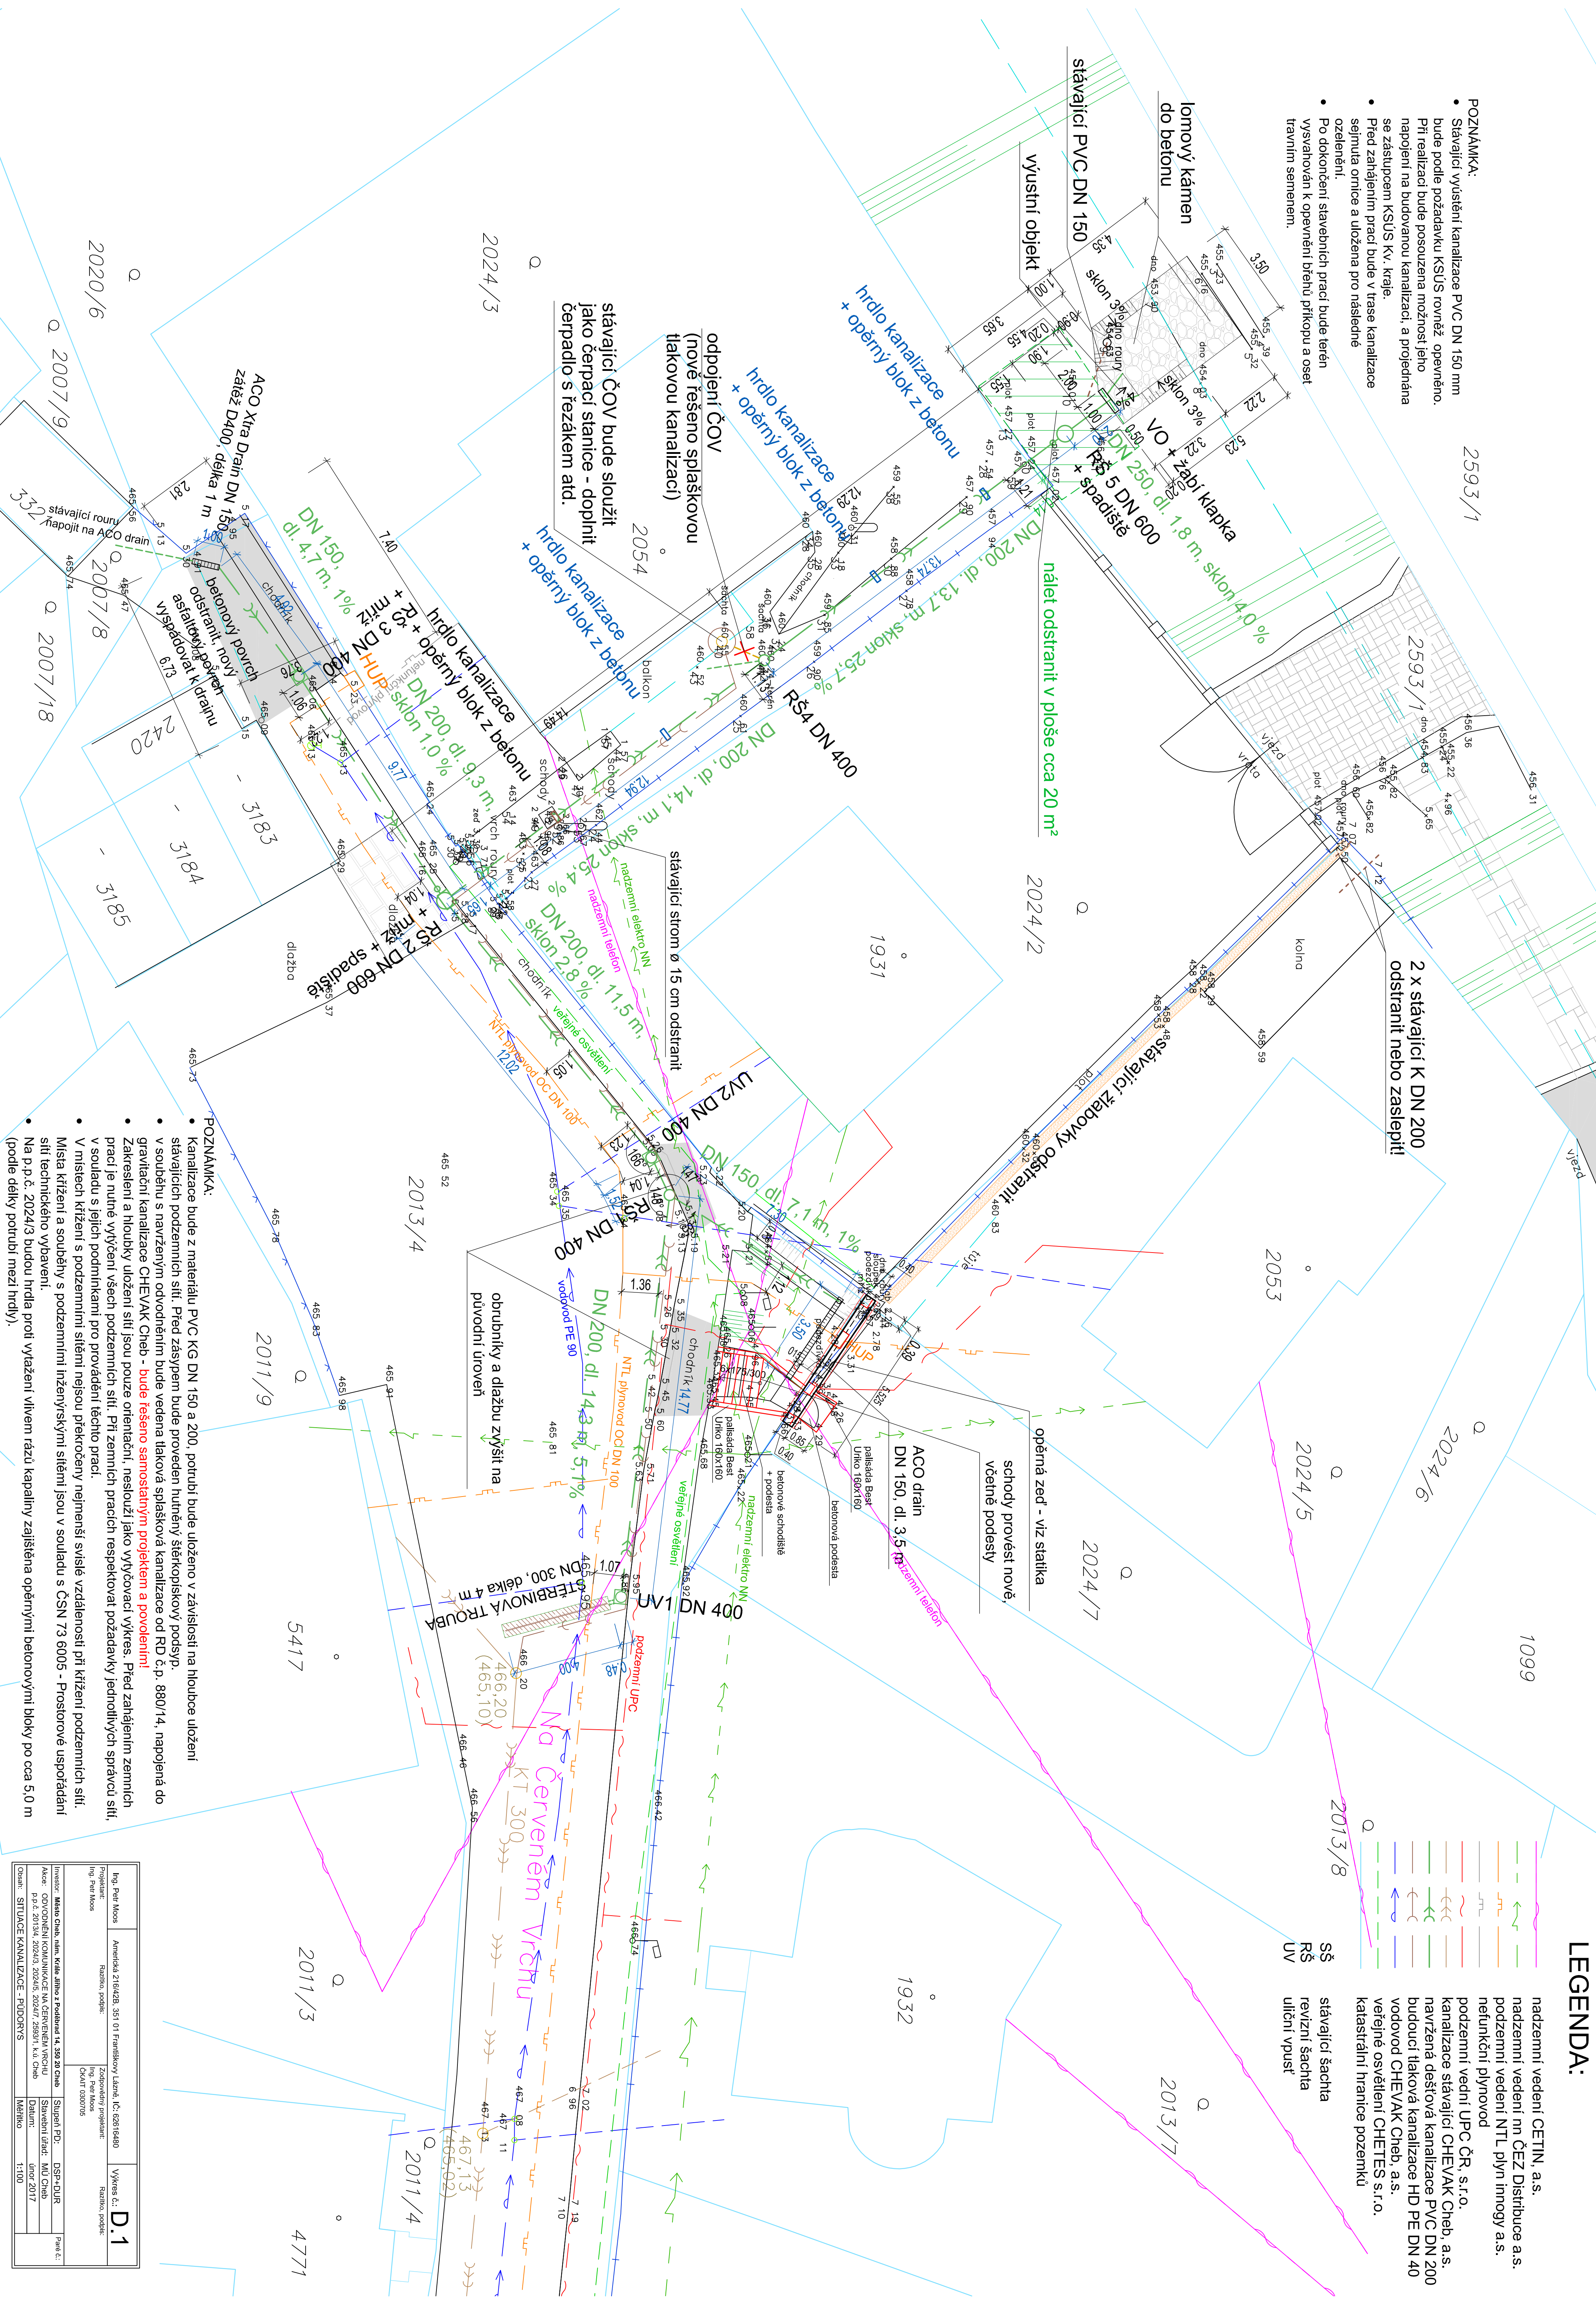


LEGENDA:

- nazemní vedení CETIN, a.s.
 nadzemní vedení na ČEZ Distribuce a.s.
 podzemní vedení NTL plyn inogy a.s.
 nefunkční plynovod
 podzemní vedení UPC ČR, s.r.o.
 kanalizační stávající ČEVAK Cheb, a.s.
 navržena dešťová kanalizace PVC DN 200
 budoucí tlaková kanalizace HD PE DN 40
 vodovod ČEVAK Cheb, a.s.
 veřejné osvětlení CHLETES s.r.o.
 katastrální hranice pozemku

- **POZNÁMKA:**
- Stavákovi vyústění kanalizace PVC DN 150 mm bude podle požadavků KSÚS rovněž opavěno. Při realizaci bude posouzena možnost jeho napojení na budovanou kanalizaci, a projednání se zastupcem KSÚS Kv. kraje.
- Před začatím prací bude v trase kanalizace sejmuta omítky a uložena pro následné ozelenění.
- Po dokončení stavebních prací bude terén vyasnován k opavěním blůnu přikopu a ostat. trávinním semenaem.

[illegible]