


### C.3 KOORDINAČNÍ SITUACE AREAČNÍ



## LEGENDA STÁVAJÍCICH SÍTÍ

## LEGENDA STÁVAJÍCICH OBJEKTŮ

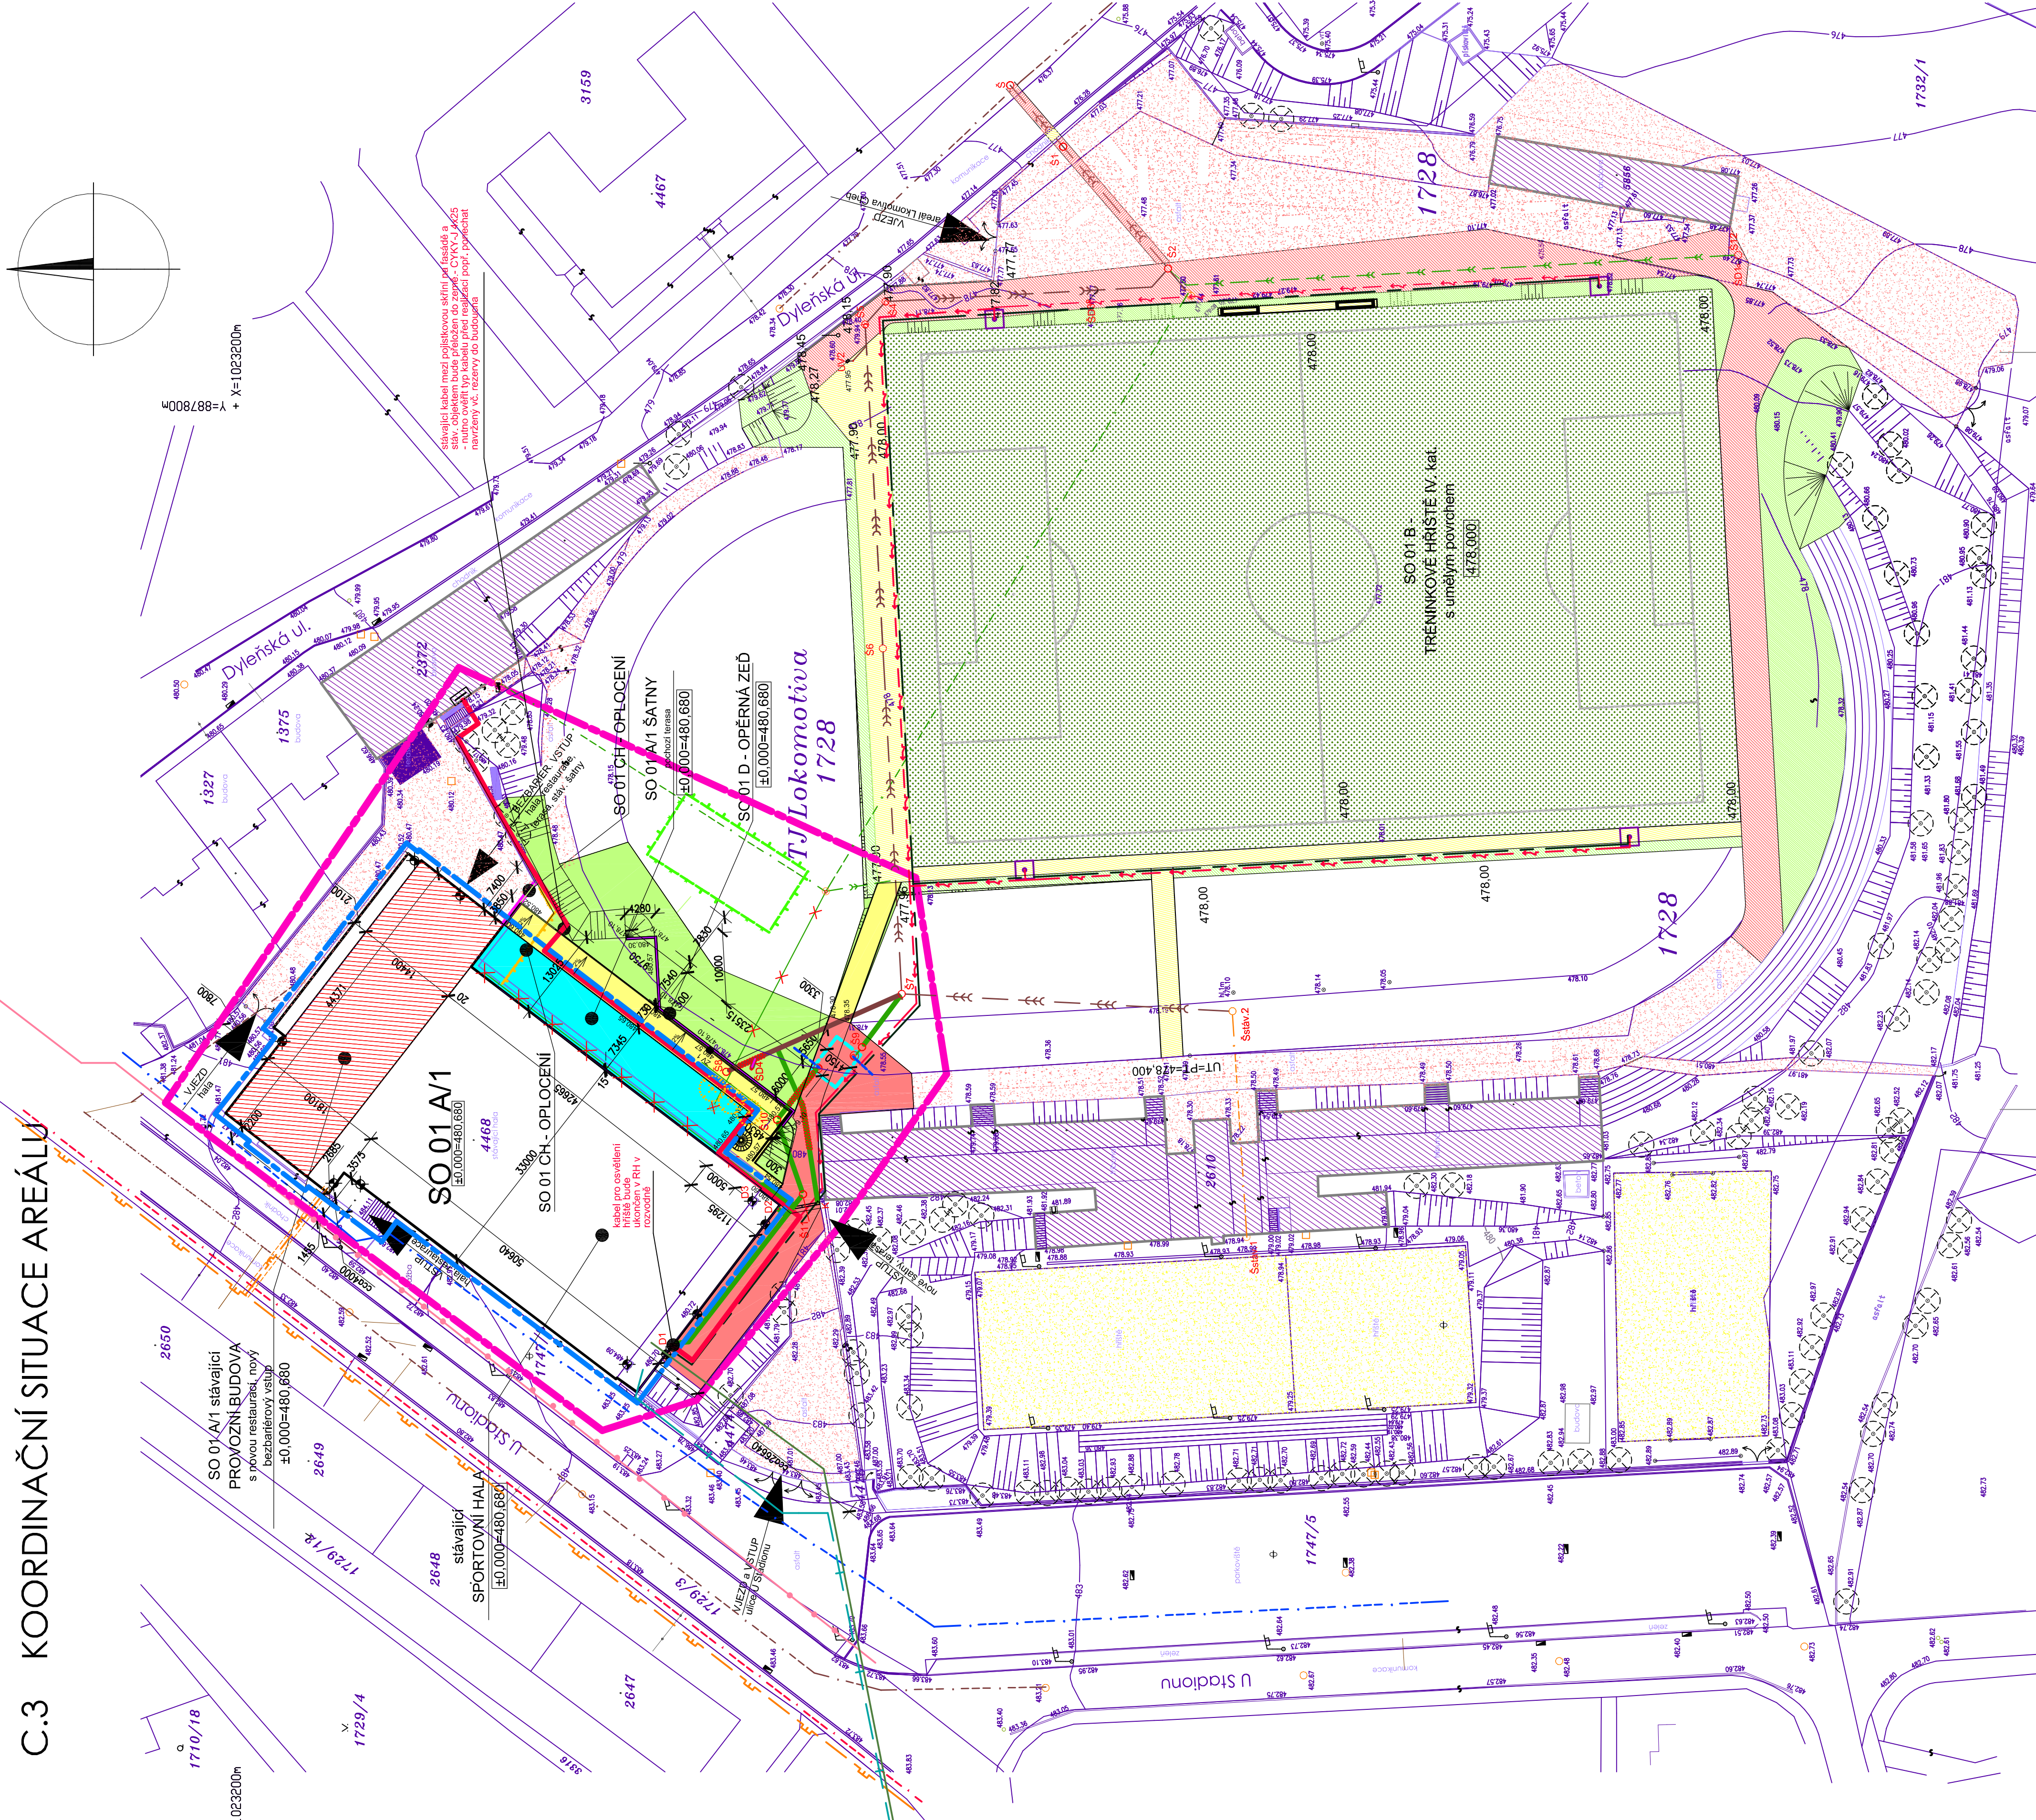


# LEGENDA NOVÝCH SÍTÍ

## LEGENDA NOVÝCH ( REKONSTRUOVANÝCH) OBJEKTŮ

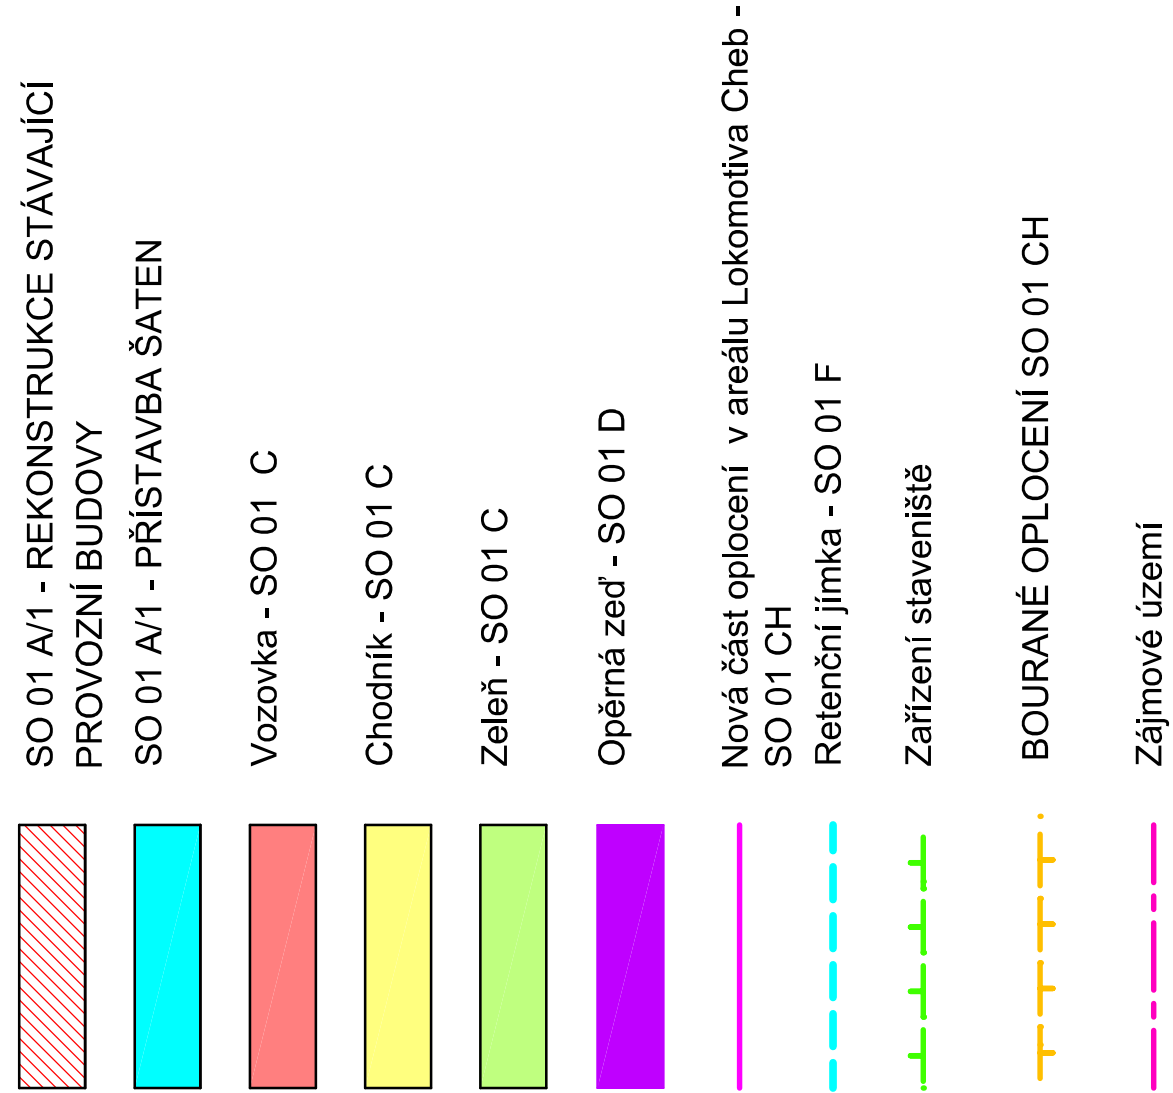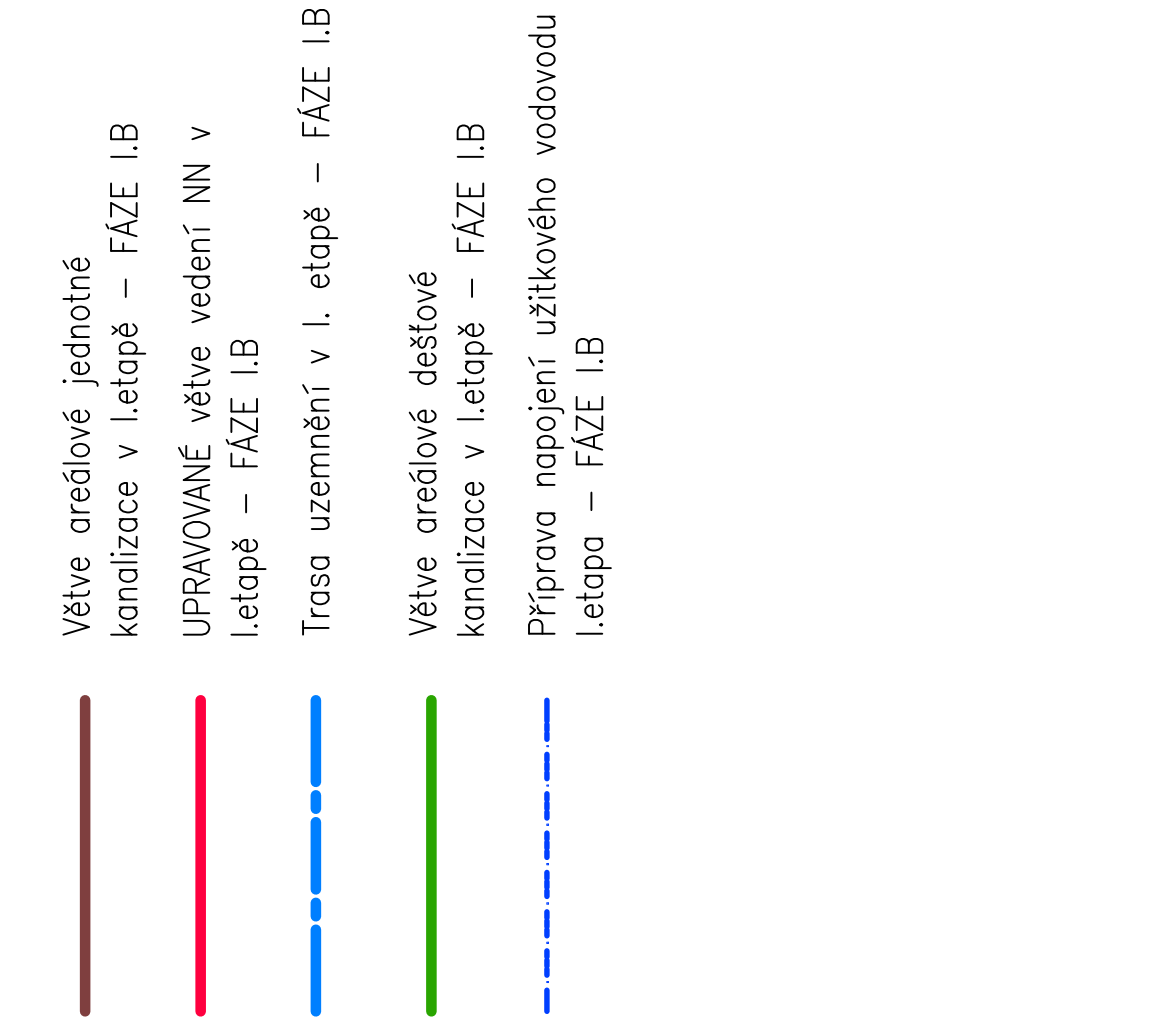

**POZNÁMKA**  
VEDENÍ JEDNOTLIVÝCH INŽ. SÍTÍ A DOPRAVNÍ ŘEŠENÍ JE DETAILNĚ VYZNAČENO A POPSÁNO VE VÝKRESOVÉ DOKUMENTACI JEDNOTLIVÝCH STAVEBNÍCH OBEKTŮ

|  |   |   |           |
|--|---|---|-----------|
| ATELIER PROJEKTOVÉ A INŽENÝRSKÉ ČINNOSTI |   | Ing. Jiří Šedivce   |           |
| autor projektu:                          | vypracoval:   |  |           |
| hlavní inženýr projektu:                 | M. Dežalová Dipl. Inž.  |   |           |
| kraj:                                    | obec:   |   |           |
| objednatel:                              | č. zakázky  |   |           |
| akce:                                    | AREÁL TJLKOVOJATVA, ETAPA 1, FÁZE IB<br>REKONSTRUKCE HALY S PŘÍPRAVOU SÁLEN | 1500  | 03/2016   |
| obsah:                                   | C.3 KOORDINAČNÍ SITUACE AREÁLU  | datum   | 12/2016   |
|  |   | č. stupně   | DSP - DPS |