


GEODETICKÝ VÝKRES SOUČASNÉHO STAVU AREÁLU S PODLOŽENÝM KATASTREM

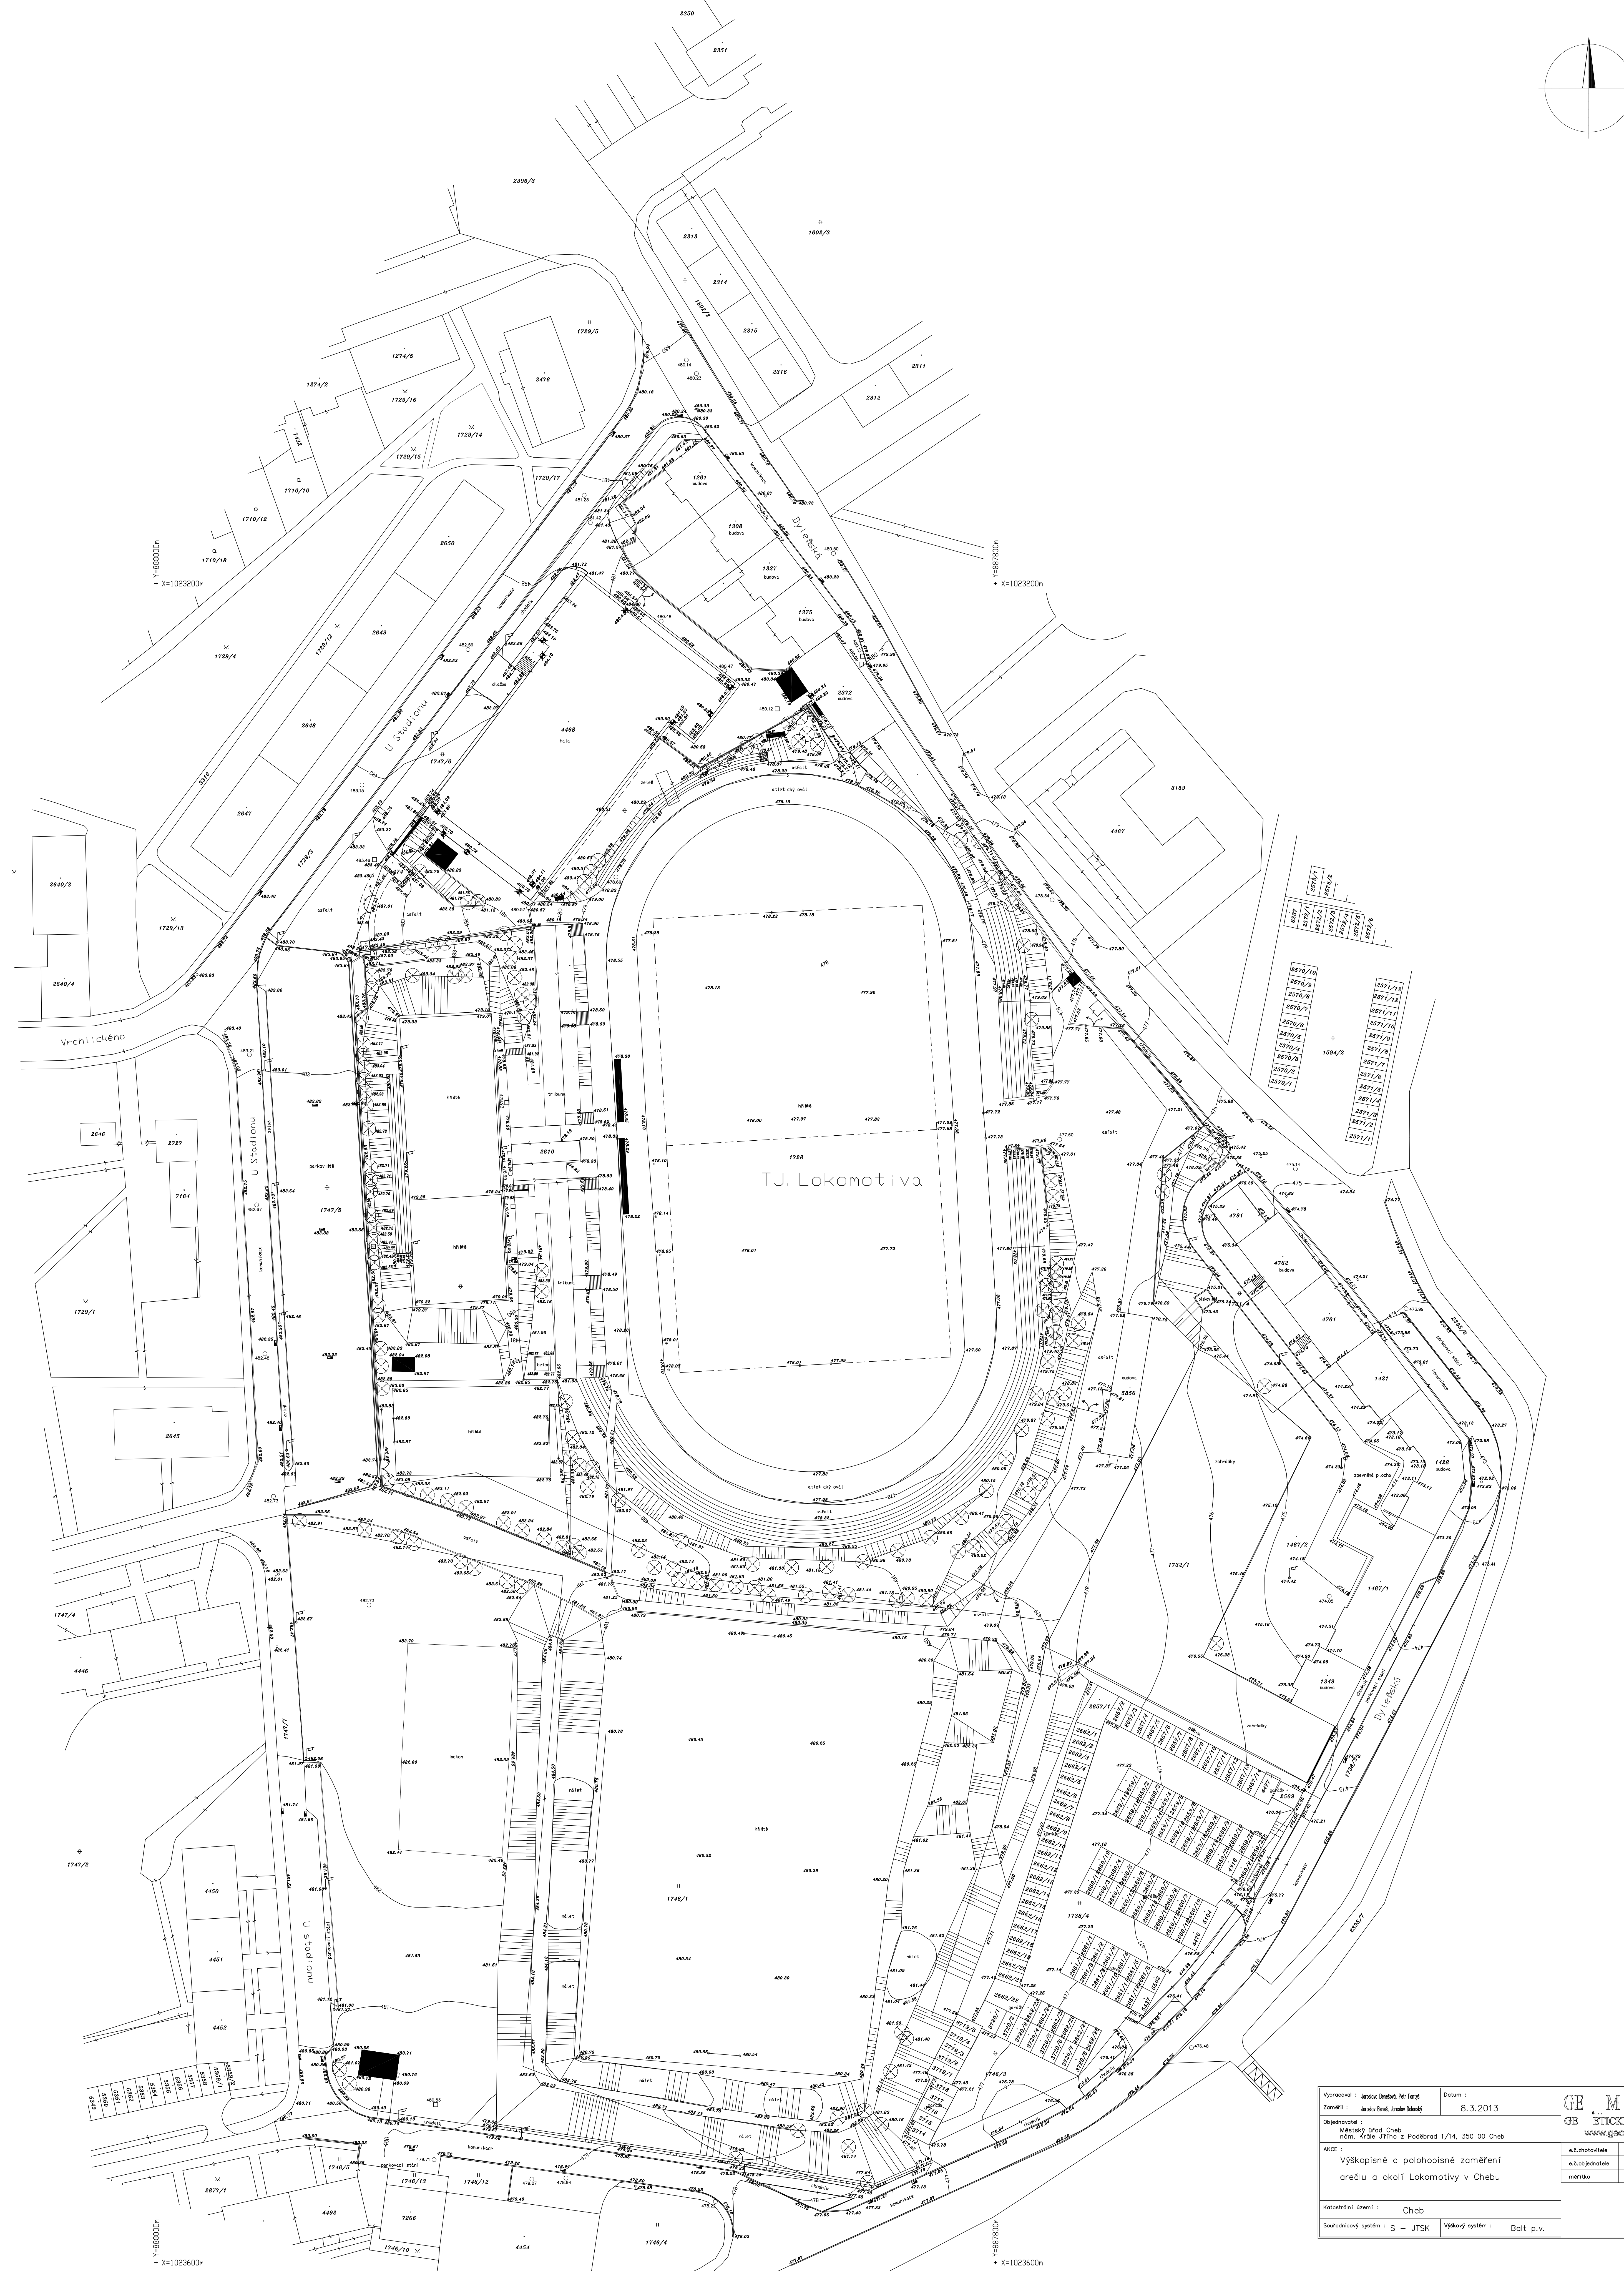

Objednatel : Městský úřad Cheb, nám. Kříže Jiřího z Poděbrad 1/14, 350 00 Cheb		www.geomats.cz
AKCE : Vykopisné a polohopisné zmapování areálu a okolí Lokomotivy v Chebu		s.d. zhotovitel 062/2013
		s.d. objednatel m.k. číslo 1 : 500
Katastrální území : Cheb		
Souřadnicový systém : S – JTSK	Výškový systém : Balt p.v.	

ATELIER PROJEKTOVÉ A INŽENÝRSKÉ ČINNOSTI			STAVING	
autor projektu : Ing. Jiří Sedvec	Název inženýrského projektu :	Vypracoval :	Ing. Jiří Sedvec	
kraj : Karlovarský	obec : Cheb			
objednatel : Město Cheb, nám. Kříže Jiřího z Poděbrad 1/14, 350 00 Cheb			c. zaskvěř : 03/2016	
akce : REKONSTRUKCE HALY S PŘÍSTAVBOU ŠATEN A NOVÉ HRÁSTĚ S UMĚLÝM POVRCHEM			m. číslo : 1:500	
datum : 5/2016			st. číslo : 09.1.05	
č. par. : C.4	GEODETICKÝ VÝKRES SOUČASNÉHO STAVU AREÁLU S PODLOŽENÝM KATASTREM		c. par. :	