
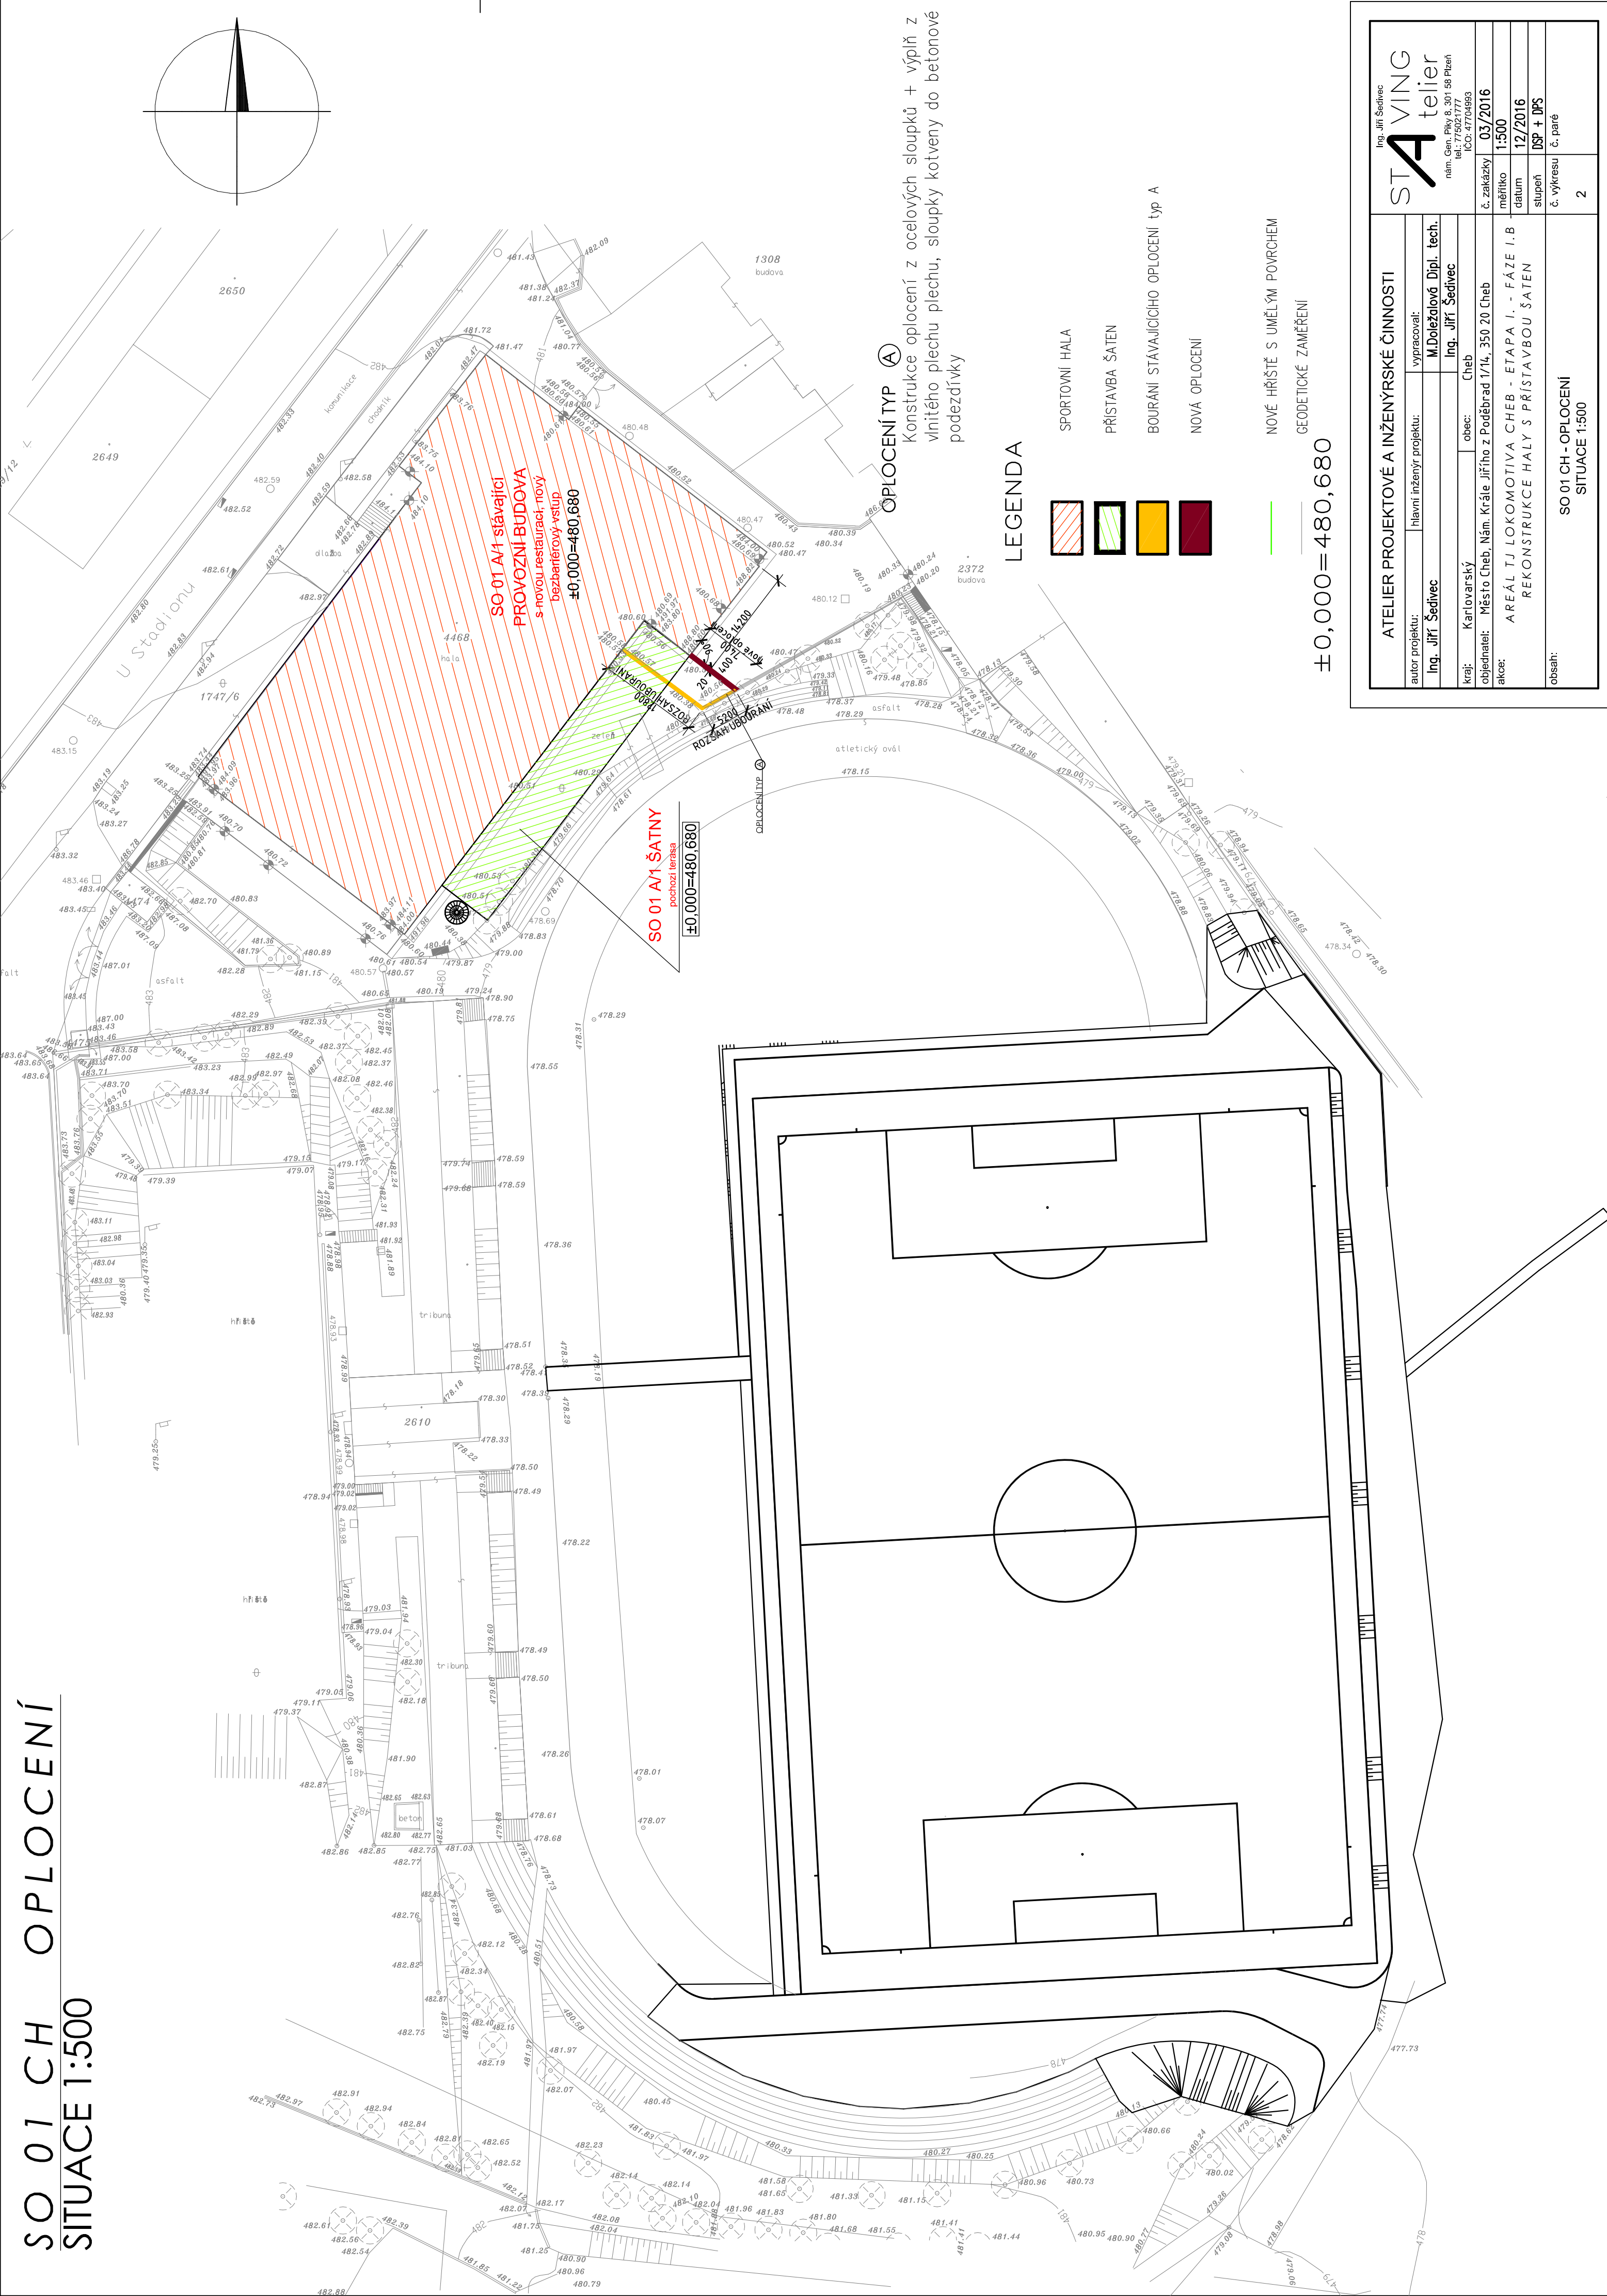


SO 01 CH OPLOCENÍ
SITUACE 1:500

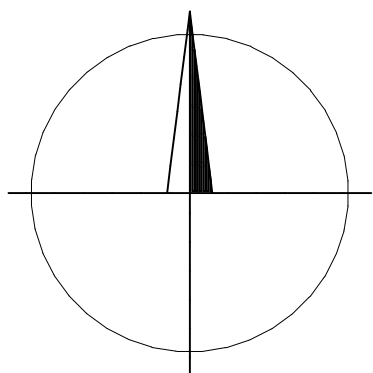

SO 01 A1 stávající
PROVOZNÍ BUDOVA
s novou restaurací, nový
bezbariérový vstup
±0,000=480,680

SO 01 A1 ŠATNY
pochůzí terasa
±0,000=480,680

OPLOCENÍ TYP A
Konstrukce oplocení z ocelových sloupků + výplň z
vnitřního plechu plechu, sloupky kotveny do betonové
podezdívky

LEGENDA

- SPORTOVNÍ HALA
- PŘÍSTAVBA ŠATEN
- BOURÁNÍ STÁVAJÍCÍHO OPLOCENÍ TYP A
- NOVÁ OPLOCENÍ
- NOVÉ HRÁŠTĚ S UMĚLÝM POVRCHEM
- GEODETICKÉ ZAMĚŘENÍ

±0,000=480,680

ATELIER PROJEKTOVÉ A INŽENÝRSKÉ ČINNOSTI				Ing. Jiří Šedivec			
autor projektu:		hlavní inženýr projektu:		vypracoval:		M. Doležalová Dipl. tech.	
Ing. Jiří Šedivec		Ing. Jiří Šedivec		Ing. Jiří Šedivec		Ing. Jiří Šedivec	
kraj:		obec:		Cheb		Cheb	
objednatel:		Město Cheb, Nám. Krále Jiřího z Poděbrad 1/14, 350 20 Cheb		č. zakázky		03/2016	
akce:		AREÁL TJ LOKOMOTIVA CHEB - ETAPA I. - FÁZE I. B		měřítka		1:500	
		REKONSTRUKCE HALY S PŘÍSTAVBOU ŠATEN		datum		12/2016	
				stupeň		DSP + DPS	
obsah:		SO 01 CH - OPLOCENÍ		č. výkresu		č. paré	
		SITUACE 1:500		2			