
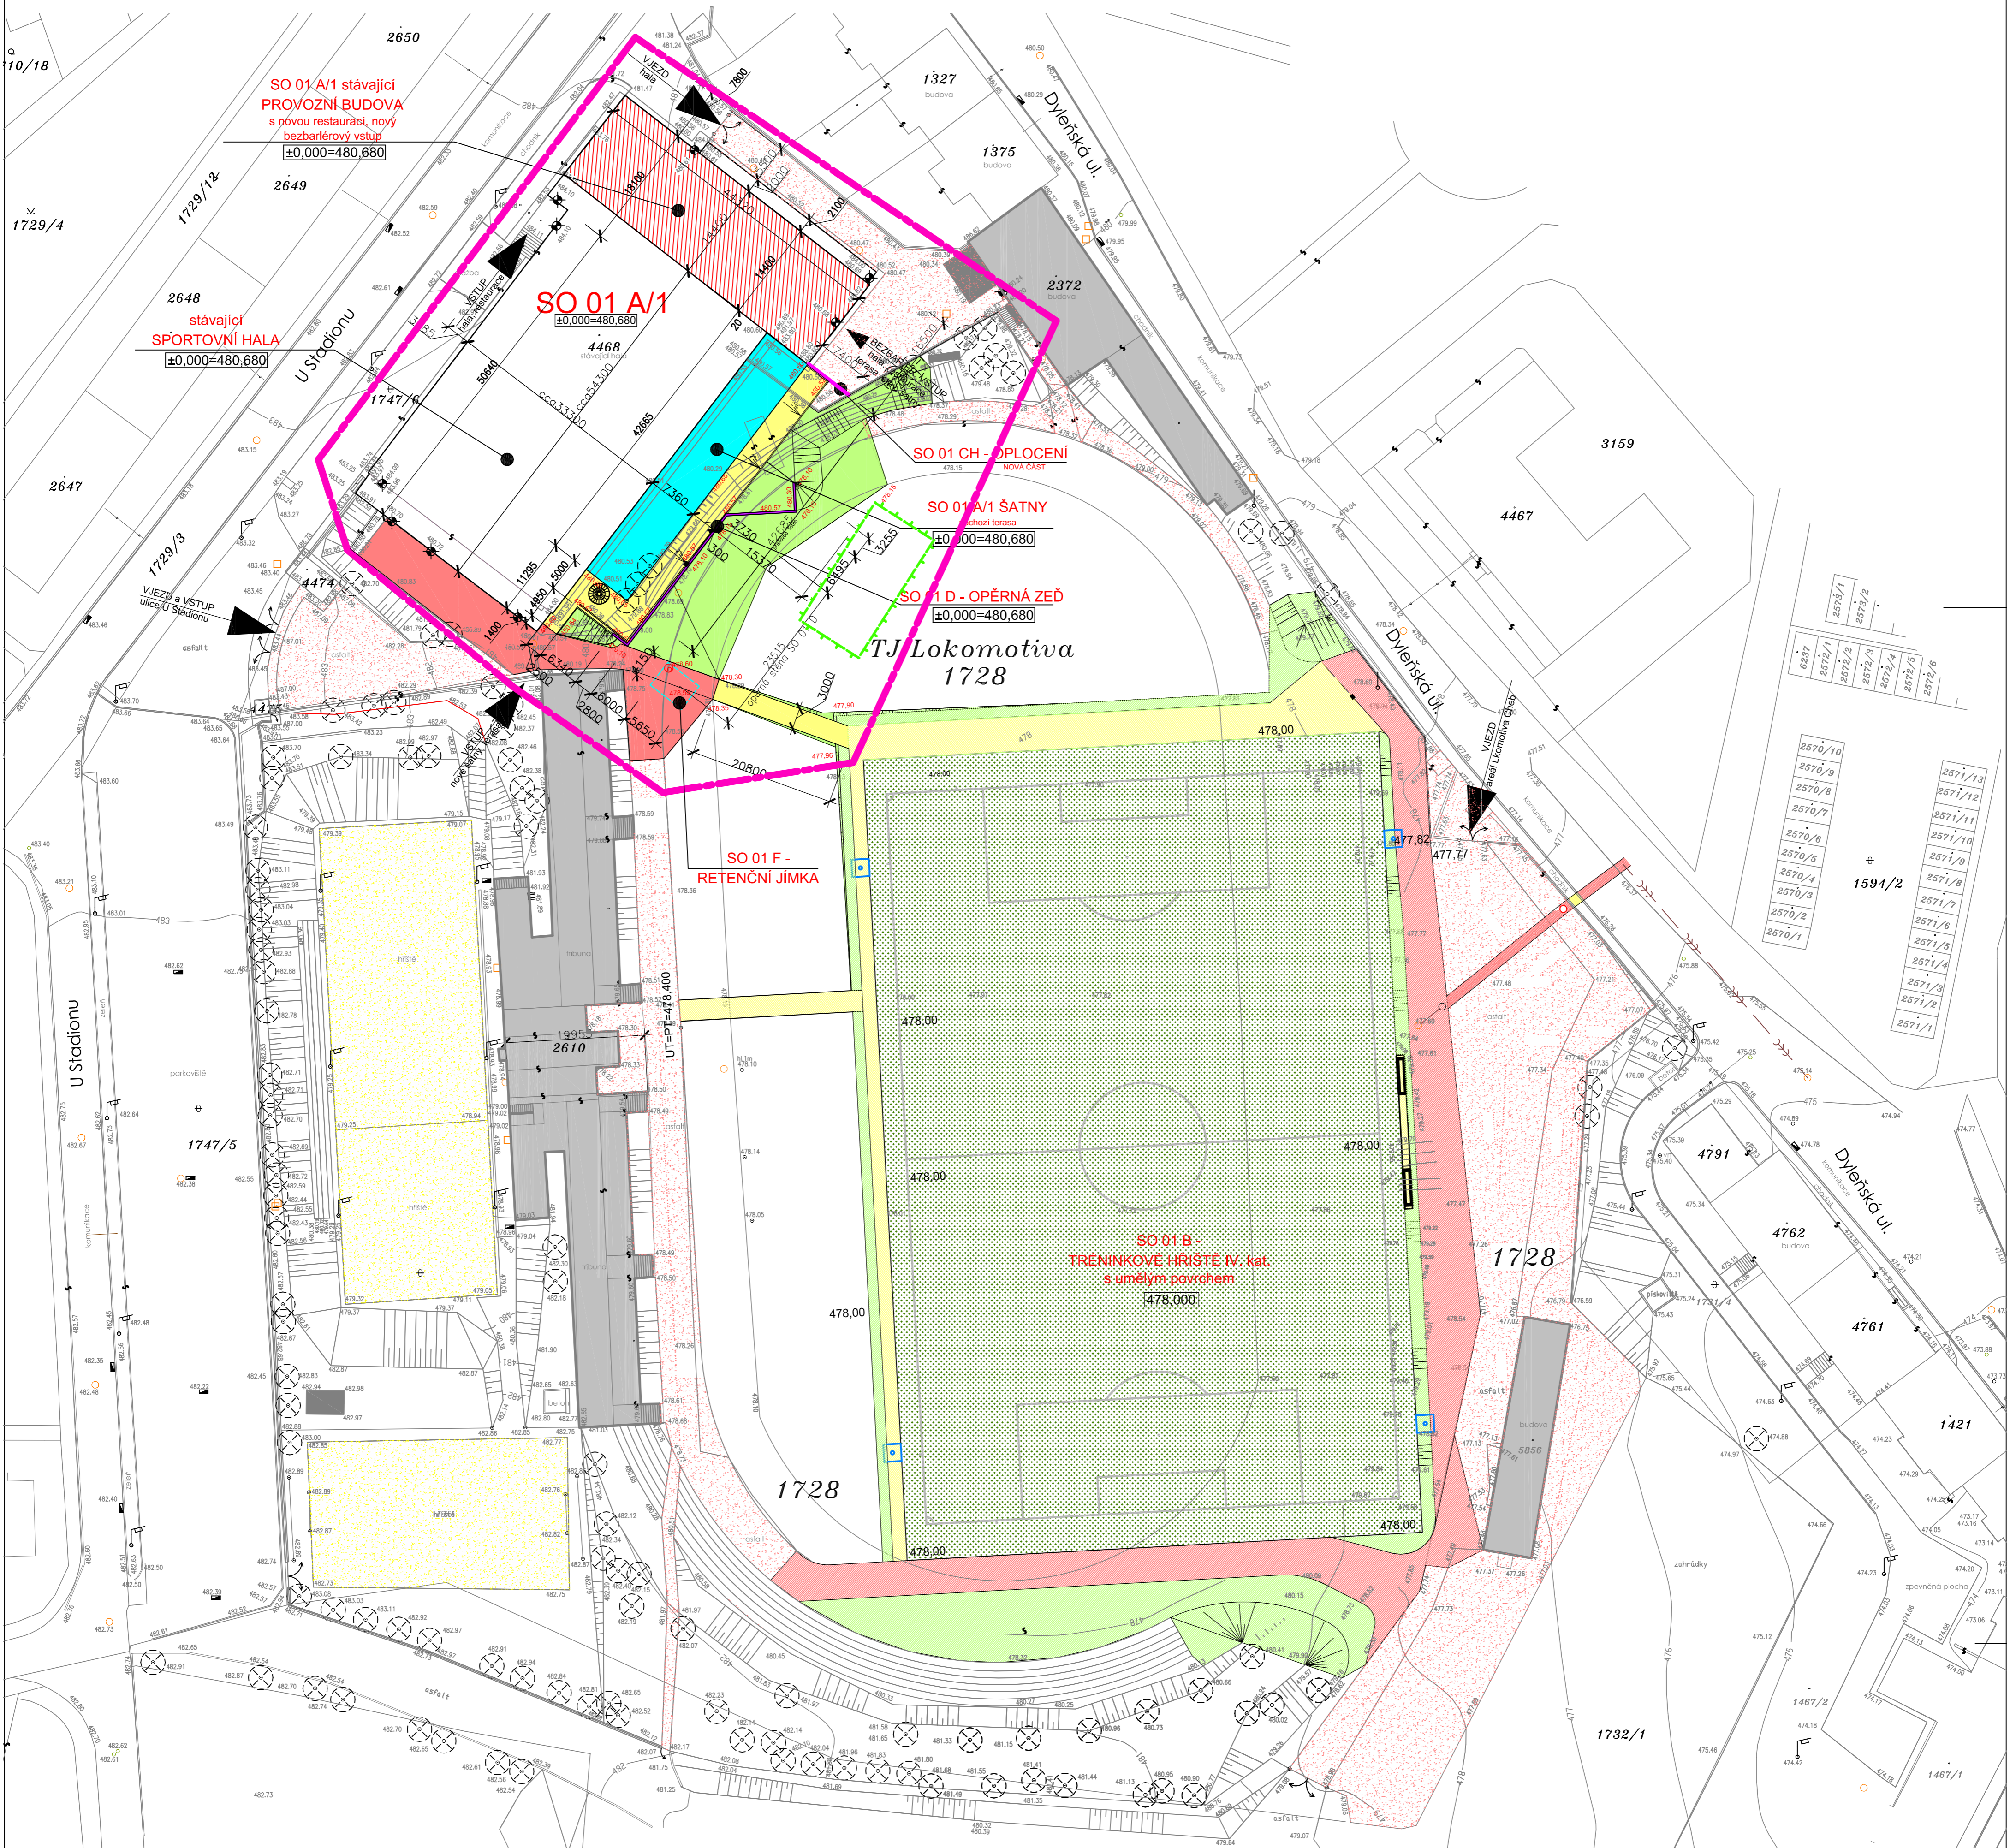


C.2 CELKOVÝ SITUAČNÍ VÝKRES AREÁLU

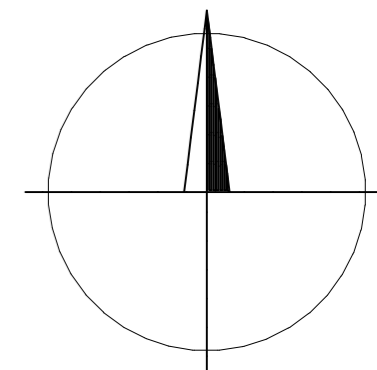

LEGENDA STÁVAJÍCÍCH OBJEKTŮ

- Stávající sportovní hala
- Stávající objekty areálu
- Stávající zpevněné plochy areálu
- Stávající víceúčelová hřiště
- Stávající zeleň
- Stávající oplocení SO 01 CH
- Stávající stav - TERÉN
- Geodetické zaměření - stávající stav
- Stávající stromy
- Vozovka - fáze I.A
- Chodník - fáze I.A
- Zeleň - fáze I.A
- Fotbalové hřiště - fáze I.A

LEGENDA NOVÝCH (REKONSTRUOVANÝCH) OBJEKTŮ - FÁZE I.B

- SO 01 A/1 - REKONSTRUKCE STÁVAJÍCÍ PROVOZNÍ BUDOVA
- SO 01 A/1 - PŘÍSTAVBA ŠATEN
- Vozovka - SO 01 C
- Chodník - SO 01 C
- Zeleň - SO 01 C
- Opěrná stěna - SO 01 D
- Nová část oplocení v areálu Lokomotiva Cheb - SO 01 CH
- Retenční jímka - SO 01 F
- Zájmové území
- Nový stav - terénní úpravy
- 478.30 NOVÉ VÝŠKY
- Nový stav - terénní úpravy

DOTČENÉ POZEMKY - parc. č. 1728, kat. území Cheb 650919
 PŘÍSTAVBA ŠATEN ±0,000 = 480,680
 HRÁŠTĚ = 478,000

ATELIER PROJEKTOVÉ A INŽENÝRSKÉ ČINNOSTI			Ing. Jiří Šedivec STAVING telier
autor projektu: Ing. Jiří Šedivec	hlavní inženýr projektu:	vypracoval: M. Doležalová Dipl. Tech.	
kraj: Karlovarský	obec: CHEB	č. zakázky: 03/2016	měřtko: 1:500
objednatel: Město Cheb, Nám. Krále Jiřího z Poděbrad 1/14, 350 20 Cheb	akce: AREÁL TJ LOKOMOTIVA - ETAPA I - FÁZE I.B REKONSTRUKCE HALY S PŘÍSTAVBOU ŠATEN	datum: 12/2016	stupeň: DSP-DPS
obsah: C.2 CELKOVÝ SITUAČNÍ VÝKRES AREÁLU		č. paré	