
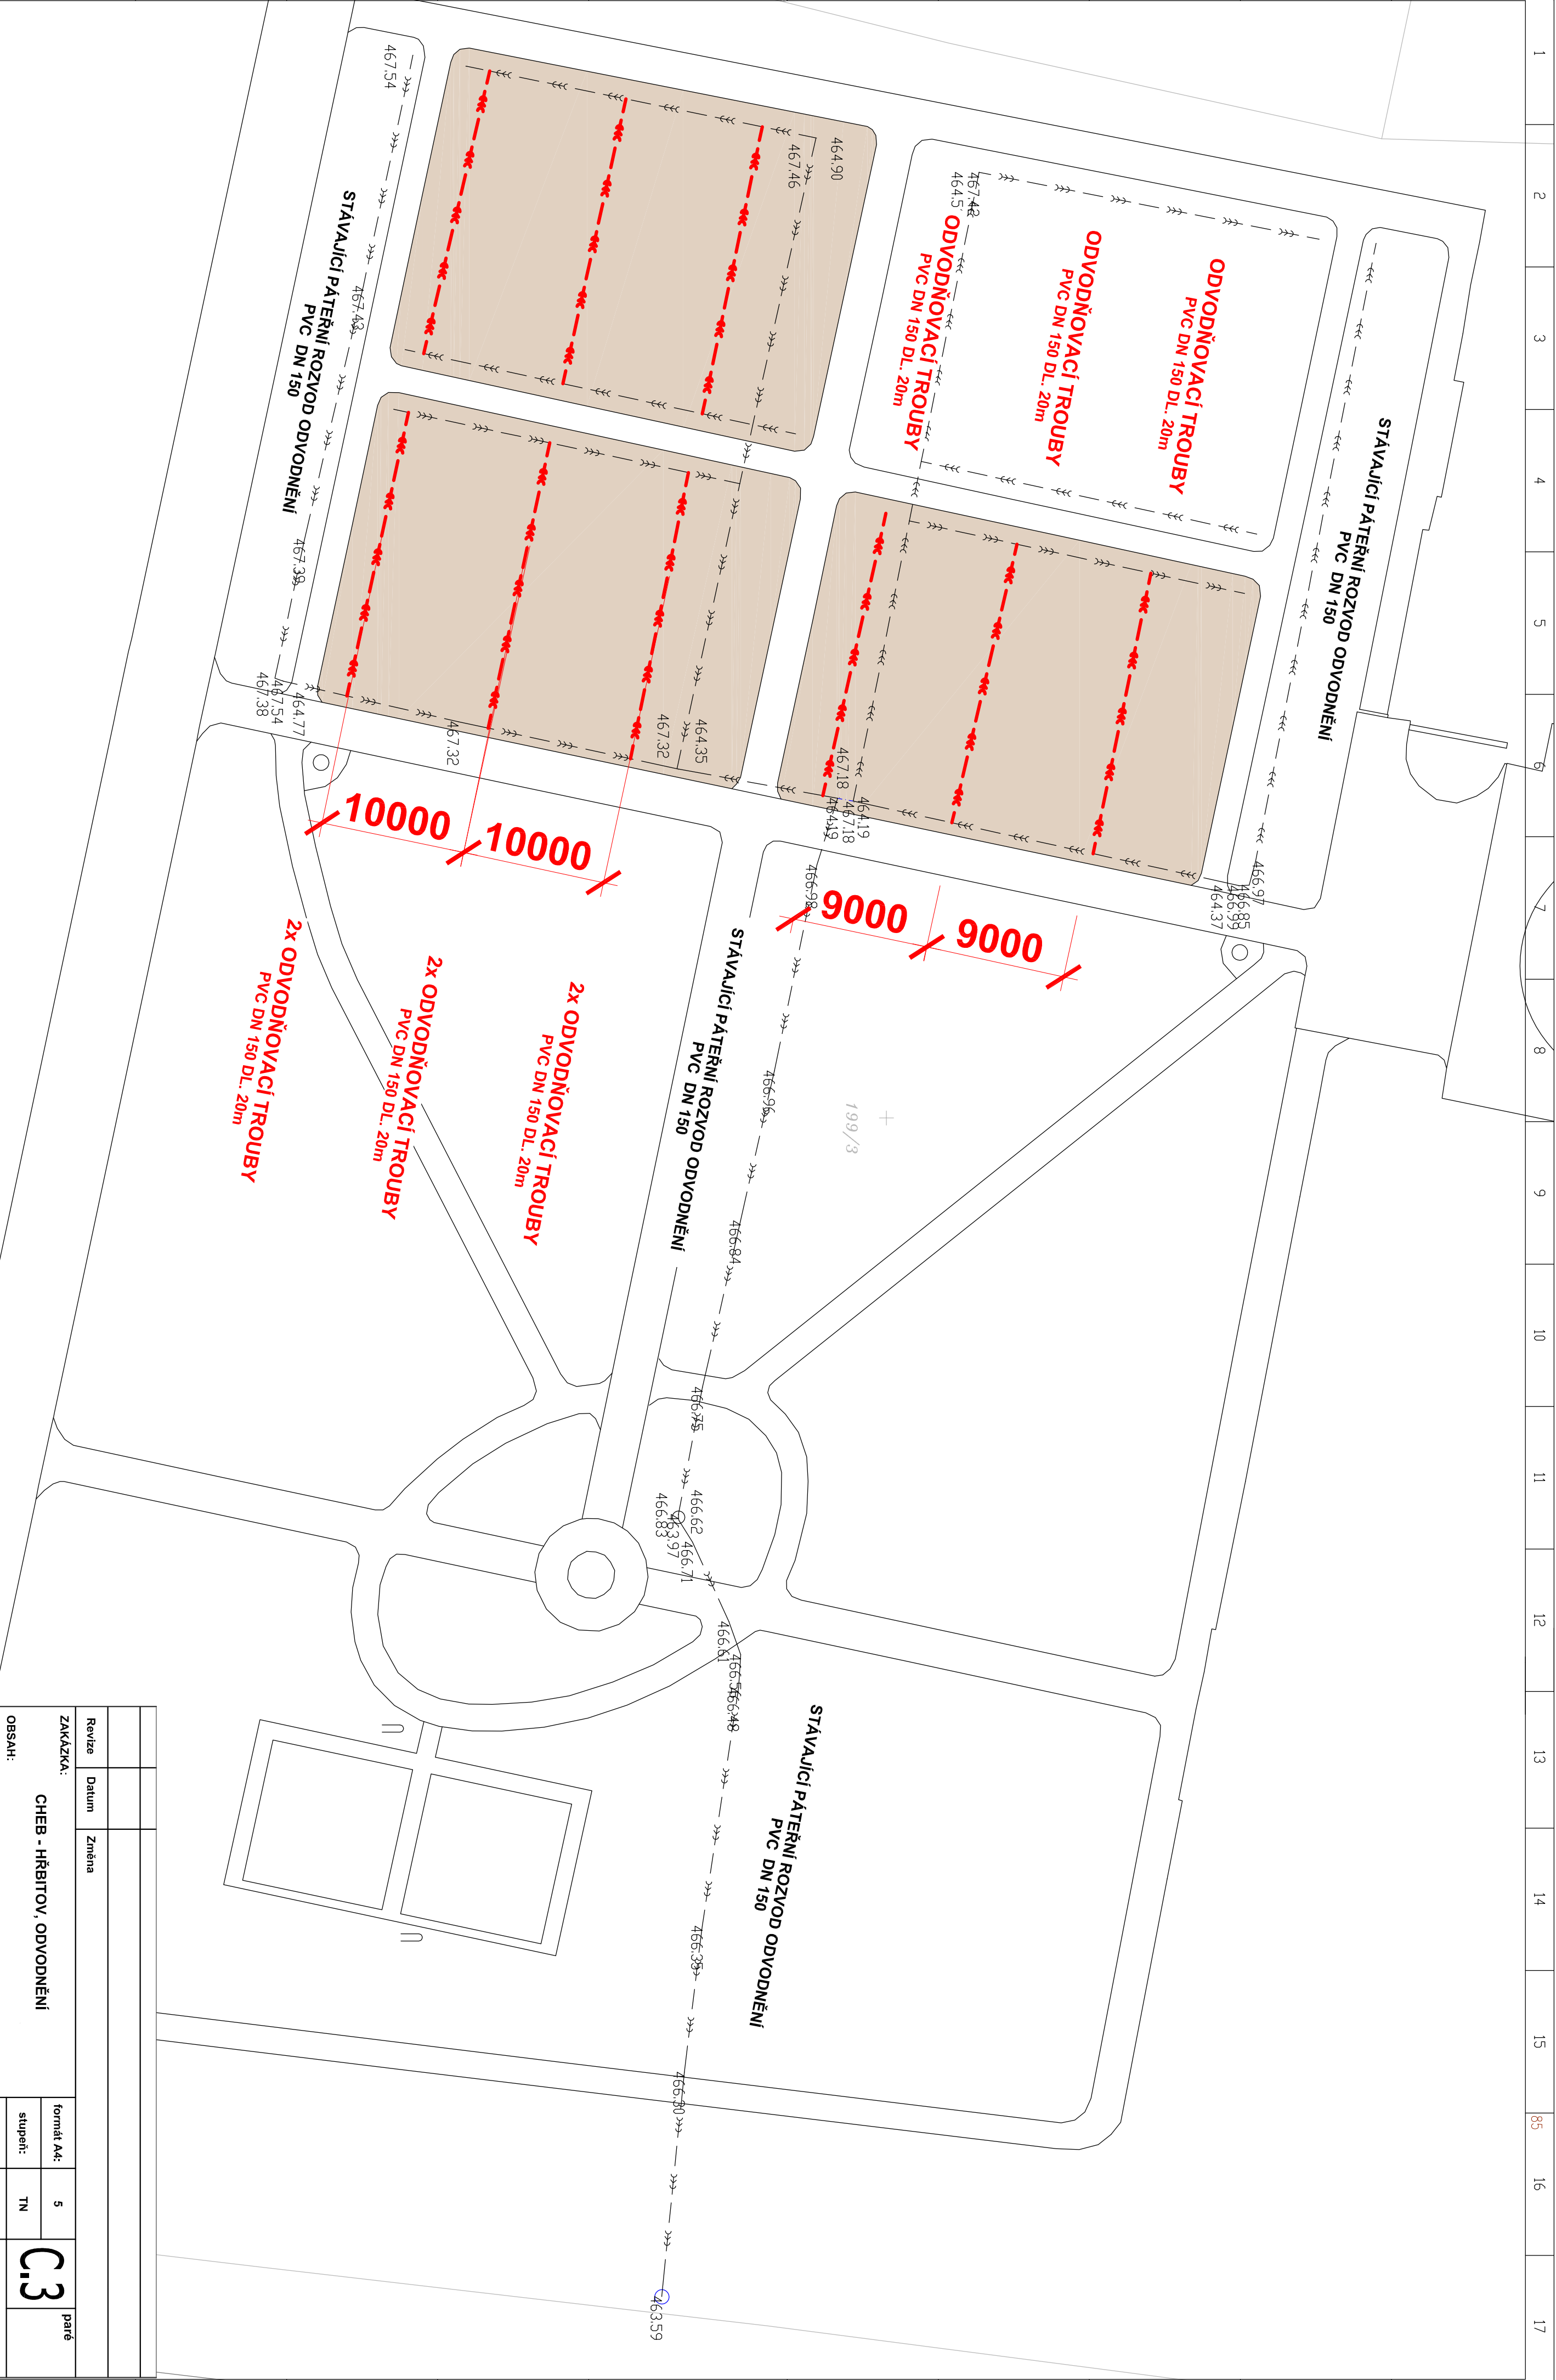


Revize	Datum	Změna	
ZAKÁZKA:			
CHEB - HŘBITOV, ODVODNĚNÍ		formát A4:	5
OBSAH:		stůpeň:	TN
CELKOVÁ SITUACE STAVBY		datum:	04/2017
		měřítko:	1:250
OBJEDNATEL:	MĚSTO CHEB, nám. Krále Jiřího z Poděbrad 1/14, 350 20 Cheb	arch. č.:	12/2017
ZHOTOVITEL:	VODOPPLAN s.r.o., Sokolovská 41, 323 00 Píseň společnost zapsaná v OR Krajským soudem v Písní, oddíl C, věžka 2314	www.vodopplan.cz	
			



K

J

I

G

F

E

D

C

B

A

1

2

3

4

5

6

7

8

9

10

11

12

13

14

15

85

16

17

A

B

C

D

E

F

G

H

I

K