


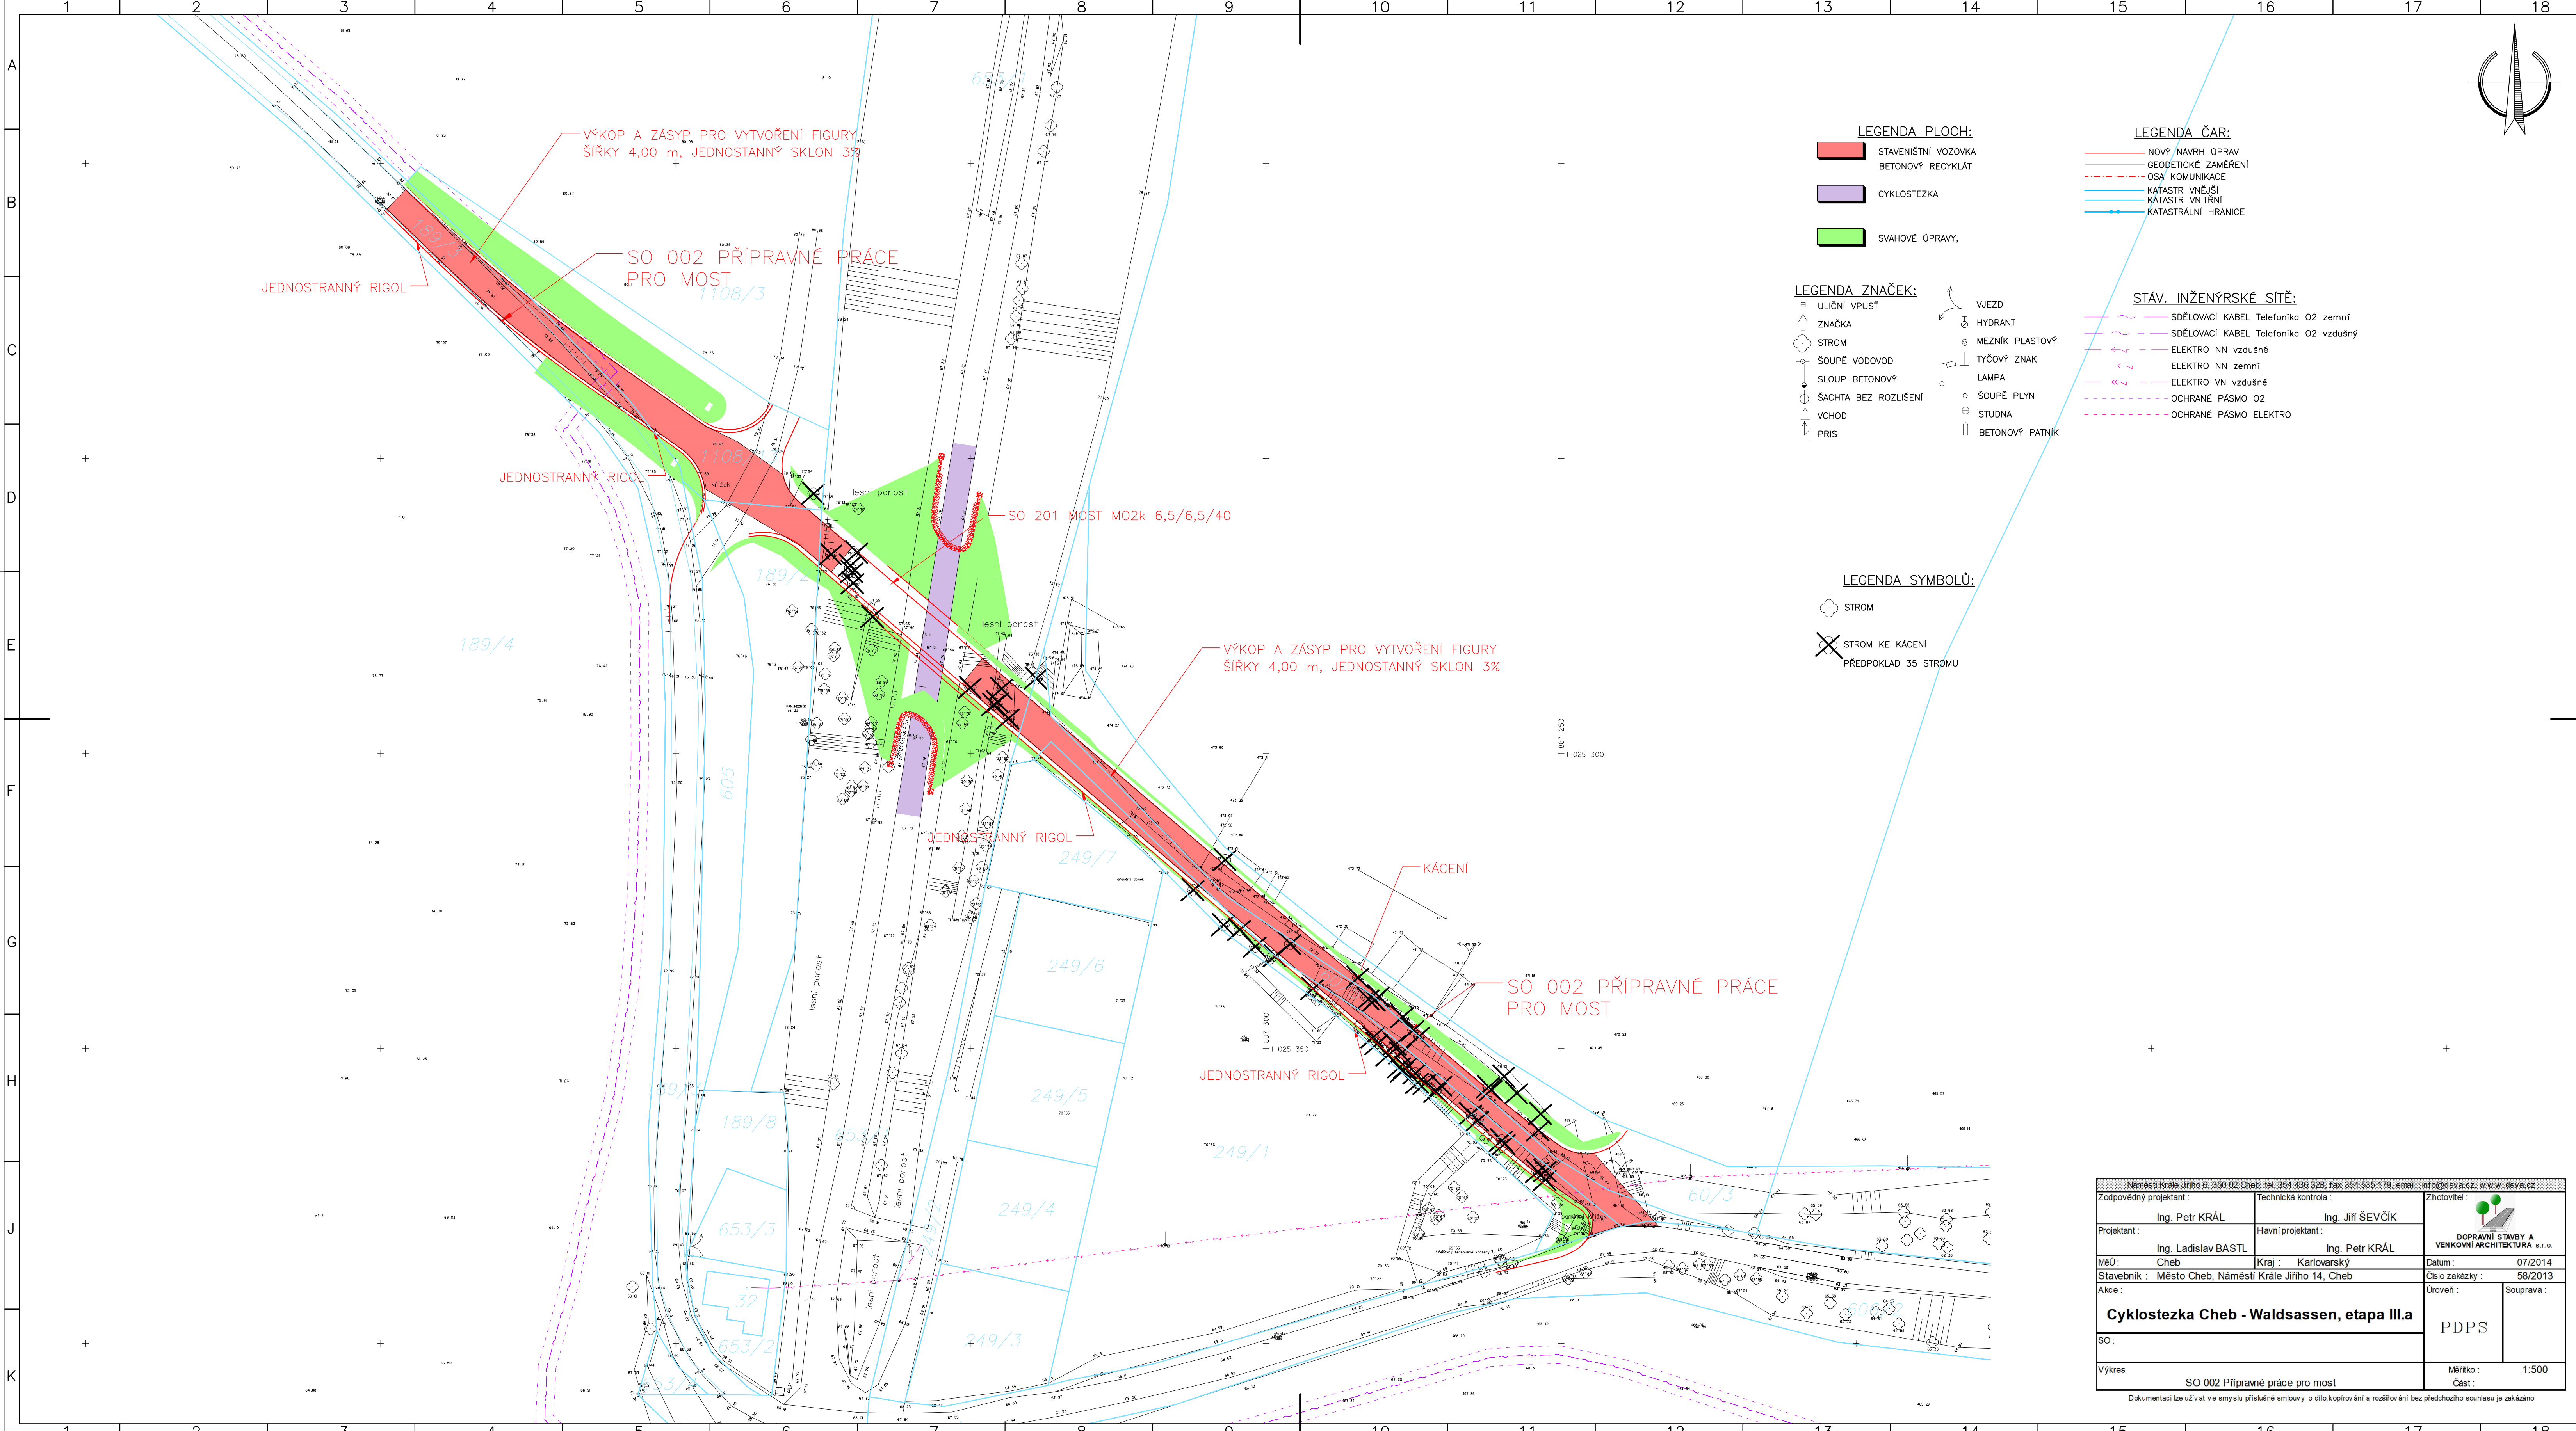

LEGENDA PLOCH:

- STAVENIŠTNÍ VOZOVKA
BETONOVÝ RECYKLÁT
- CYKLOSTEZKA
- SVAHOVÉ ÚPRAVY,

LEGENDA ZNAČEK:

- ULIČNÍ VPUSŤ
- ZNAČKA
- STROM
- ŠOUPĚ VODOVOD
- SLOUP BETONOVÝ
- ŠACHTA BEZ ROZLIŠENÍ
- VCHOD
- PRIS
- VJEZD
- HYDRANT
- MEZNIK PLASTOVÝ
- TYČOVÝ ZNAK
- LAMPA
- ŠOUPĚ PLYN
- STUDNA
- BETONOVÝ PATNÍK

LEGENDA SYMBOLŮ:

- STROM
- STROM KE KÁCENÍ
- PŘEDPOKLAD 35 STROMU

LEGENDA ČAR:

- NOVÝ NÁVRH ÚPRAV
- GEODETICKÉ ZAMĚŘENÍ
- OSA KOMUNIKACE
- KATASTR VNĚJŠÍ
- KATASTR VNITŘNÍ
- KATASTRÁLNÍ HRANICE

STÁV. INŽENÝRSKÉ SÍTĚ:

- SDĚLOVACÍ KABEL Telefonika O2 zemní
- SDĚLOVACÍ KABEL Telefonika O2 vzdušný
- ELEKTRO NN vzdušné
- ELEKTRO NN zemní
- ELEKTRO VN vzdušné
- OCHRANÉ PÁSMO O2
- OCHRANÉ PÁSMO ELEKTRO

Náměstí Krále Jiřího 6, 350 02 Cheb, tel. 354 436 328, fax 354 535 179, email: info@dsva.cz, w.w.w. dsva.cz							
Zodpovědný projektant :		Technická kontrola :		Zhotovitel :			
Ing. Petr KRÁL		Ing. Jiří ŠEVČÍK		 DOPRAVNÍ STAVBY A VENKOVNÍ ARCHITEKTURA s.r.o.			
Projektant :		Hlavní projektant :					
Ing. Ladislav BASTL		Ing. Petr KRÁL		Datum : 07/2014			
MěÚ : Cheb		Kraj : Karlovarský		Číslo zakázky : 58/2013			
Stavebník : Město Cheb, Náměstí Krále Jiřího 14, Cheb				Úroveň :		Souprava :	
Akce :				PDPS			
SO :							
Výkres				Měřítko : 1:500			
SO 002 Přípravné práce pro most				Část :			

Dokumentaci lze užívat ve smyslu příslušné smlouvy o dílo, kopírování a rozšiřování bez předchozího souhlasu je zakázáno