




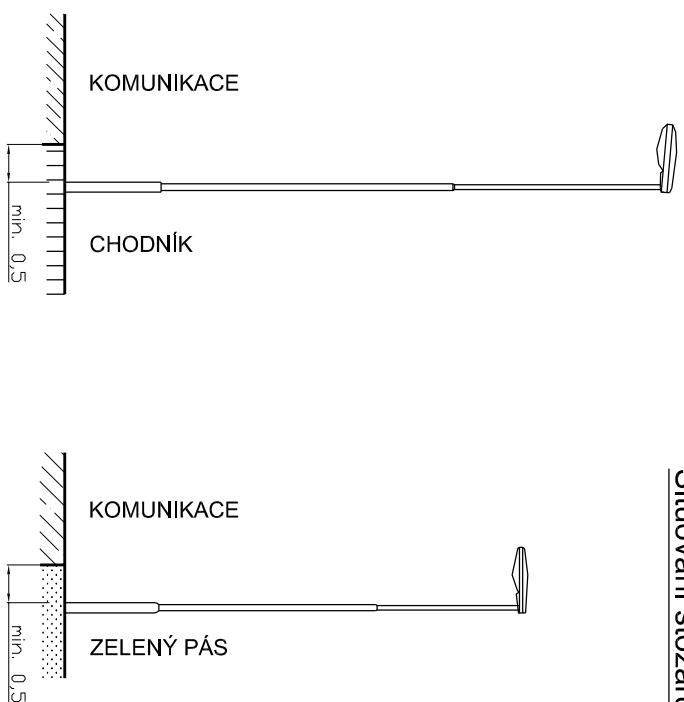

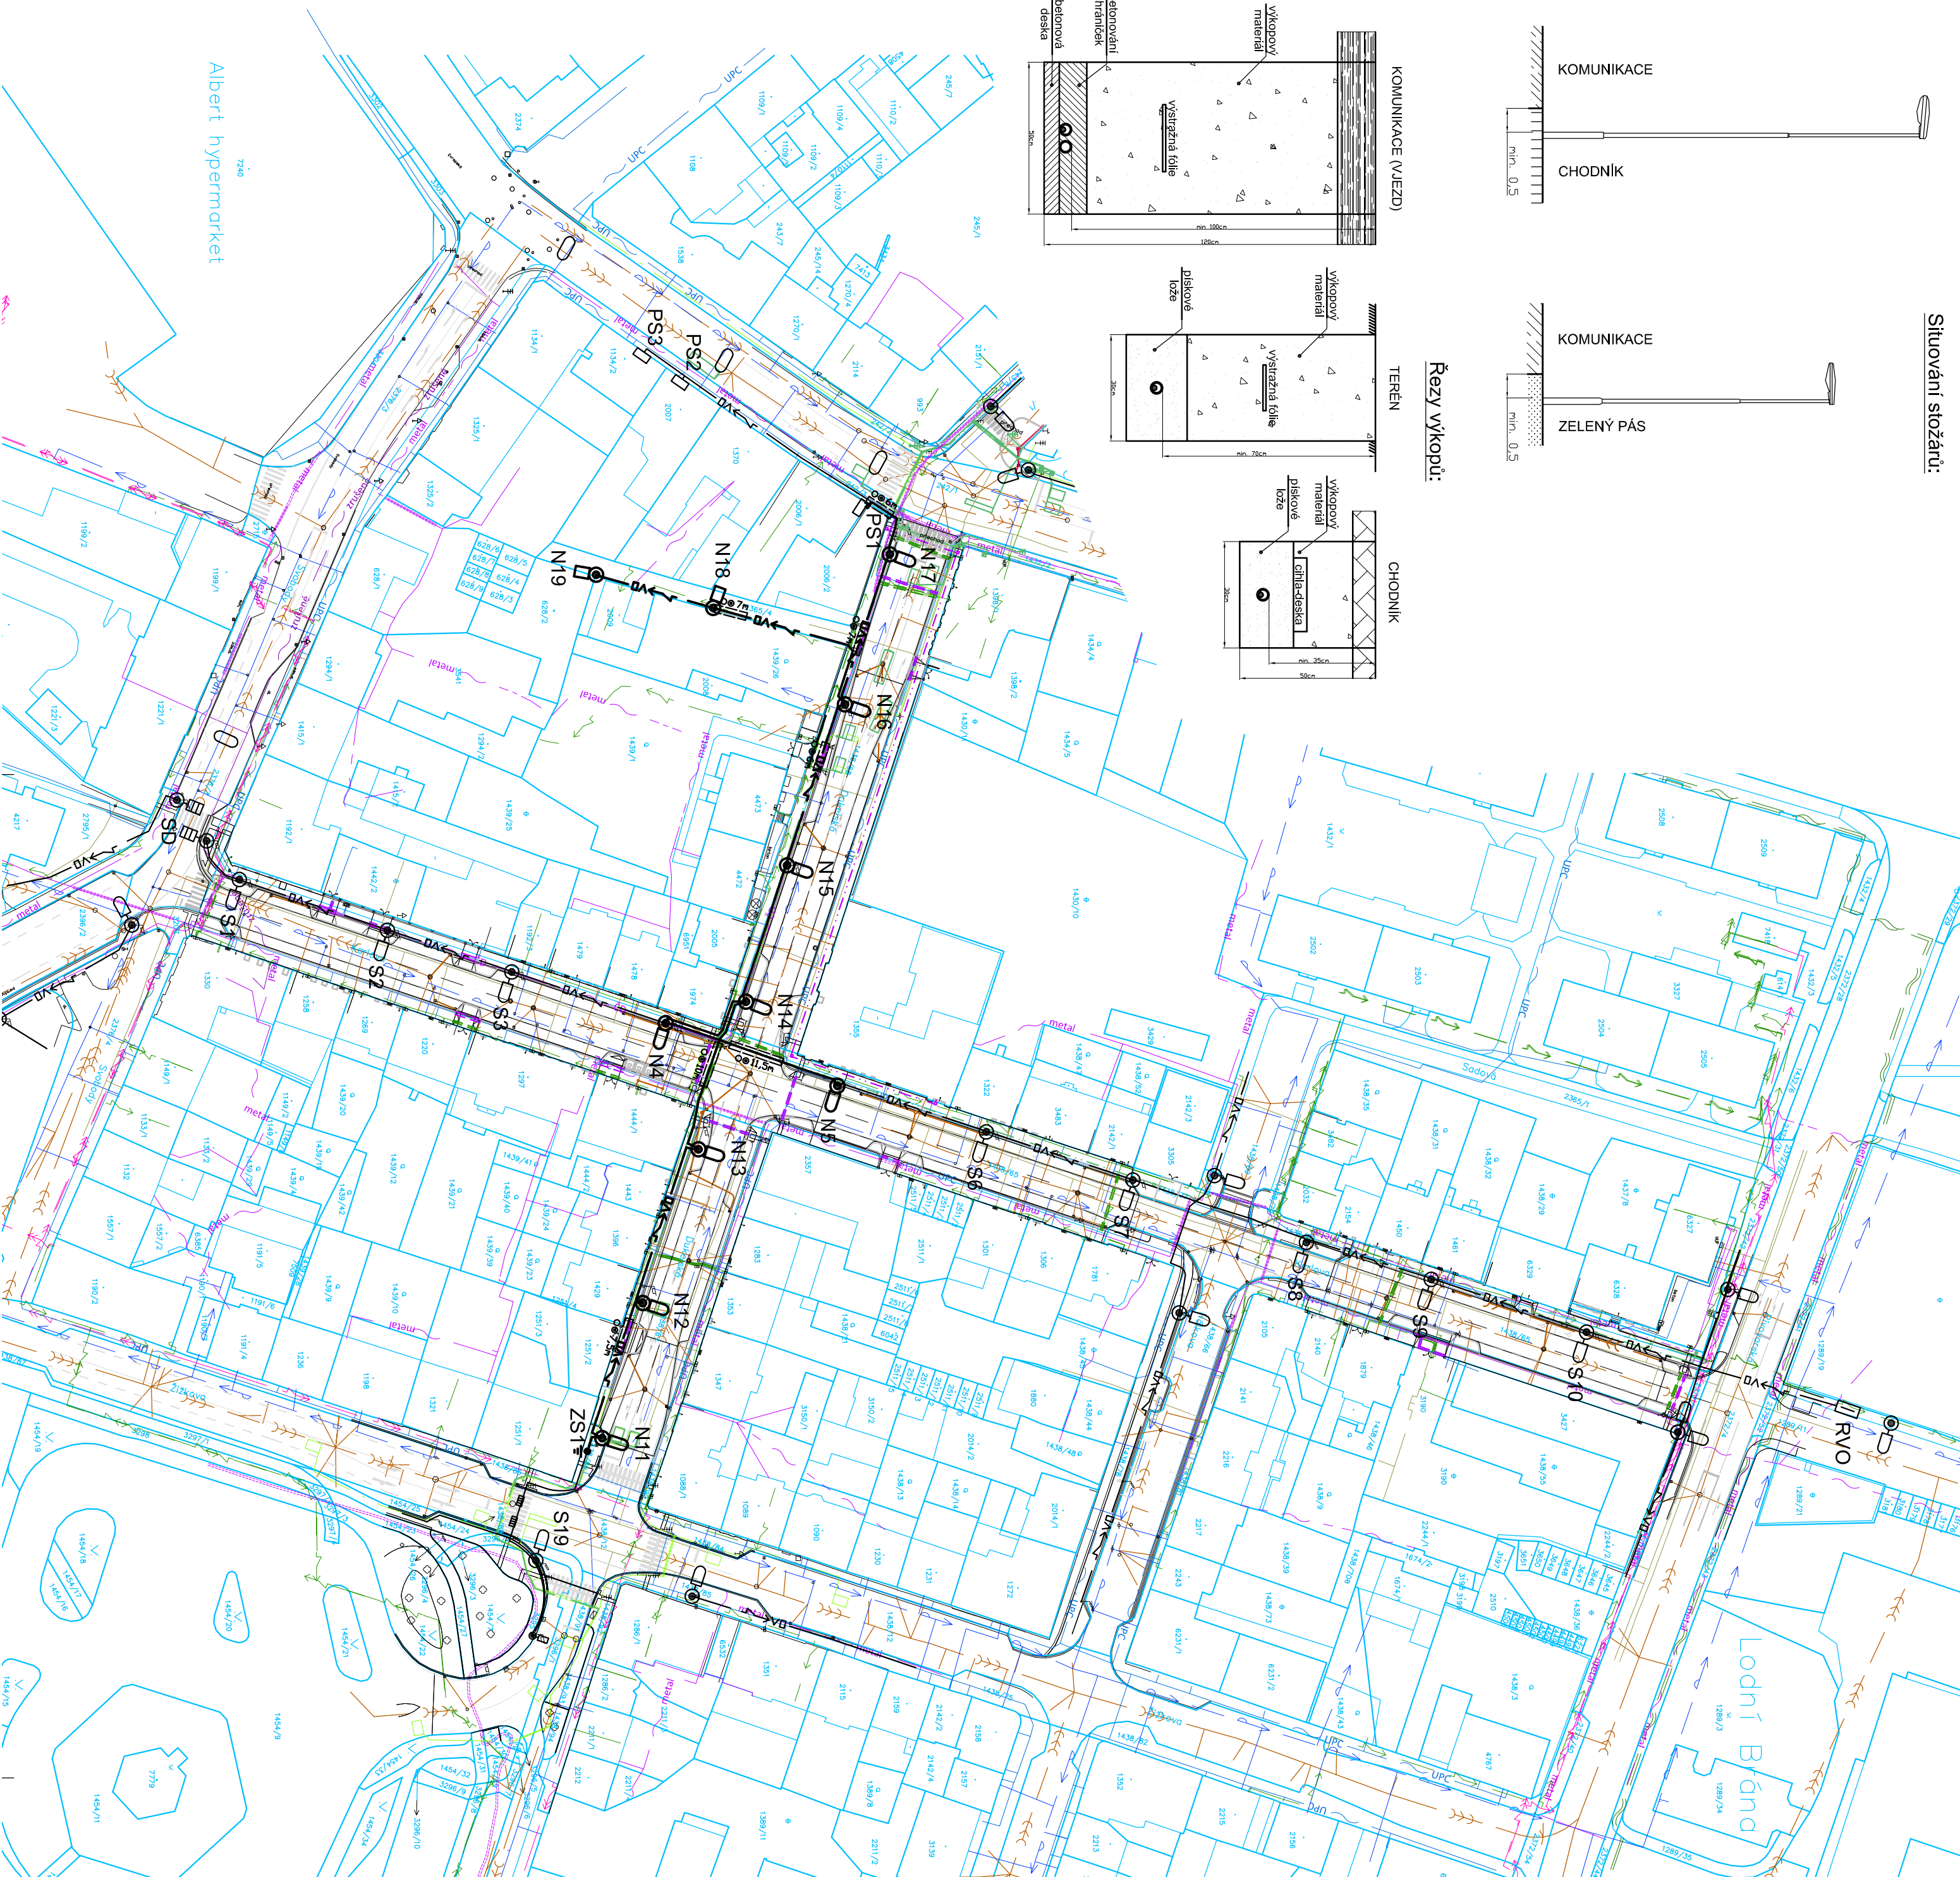

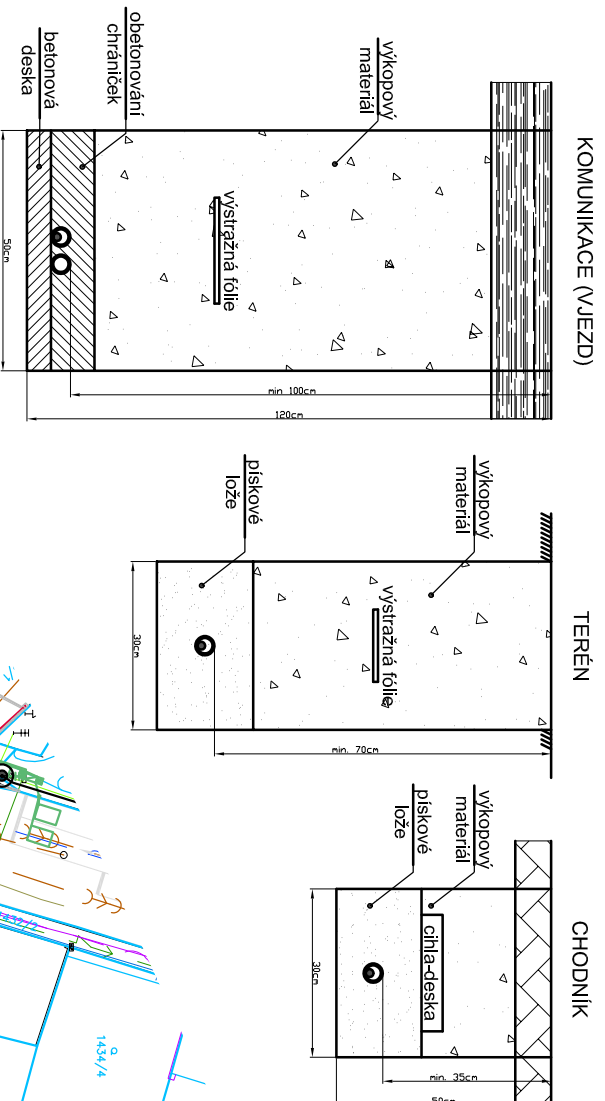







Situování stožárů:



Řezy výkopů:



Legenda VO:

- | | |
|---|---|
| RVO  | stávající rozvaděč veřejného osvětlení RVO |
| PS  | stávající pojistková skříňka VO |
| S  | stávající světelný bod slinčíni na ocel. sloupu (150W, 8m) |
| S  | stávající světelný bod parkový na ocel. sloupu (70W, 4,5m) |
| S  | stávající světelný přívěsný (150W, 8m) |
| SD  | stávající světelný bod doplňkový na ocel. sloupu (250W, 6m) |
| N  | nový světelný bod slinčíni na ocelovém sloupu |
| N  | nový světelný bod parkový na ocelovém sloupu |
| N  | nová zemní kabelová spojka (Cu16) |
| ZS  | stávající podzemní vedení VO (AYKY-J 4Bx25) |
|  VO | nové podzemní vedení VO (CYKY-J 4x16) |
|  VO | obetonovaná chránička vedení (KF 09063) |

Tabulka světelných bodů:

SV. BOD	STOŽAR	VÝLOŽNIK	SVĚTIDLO
N4,N5,N11-N17	DDŠ 80+M	-	ARC80 DCG150-1A
N18	DDŠ 60+M	-	ARC80 DCG50-2E
N19	DDŠ 60+M	VŠ 60050060-1-25°	ARC80 DCG50-2A

Upozornění: Veškeré uváděné typy jsou pouze doporučené, které lze nahradit ekvivalenty.


Legenda ostatných síťí:

- sdělovací metalický kabel CETIN
sdělovací nadzemní CETIN
sdělovací CETIN zrušený
sdělovací ČD
sdělovací ČEZ ICT
NN ČEZ
VN ČEZ
vodovod CHEVAK
kanalizace jednotná CHEVAK
kanalizace dešťová CHEVAK
plyn NTL GasNet
plyn STL GasNet
sdělovací optický UPC
sdělovací UPC
SSZ CHETES

Legenda nových sítí:

- kanalizace dešťová

rozvodná soustava: síť TN-C-S; 3+N+PE; ~ 50Hz; 230V
ochrana automatickým odpojením od zdroje: dle ČSN EN 61140 ed.2.2
ostatní potřebné údaje: viz Technická zpráva

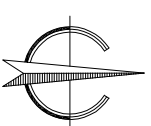

Projekant:		Ing. Jiří Voráč		Zodpovědný projektant:		Ing. Jiří Stehlík	
Stavebník:		Město Cheb, nám. Krále Jiřího z Poděbrad 1/1/4, 350 20 Cheb		Datum:		09/2017	
Kraj:		Karlovarský		Obec:		Cheb	
Akce:		Rekonstrukce MK Karlova a Dukelská, Cheb, Karlovarský kraj		Měřítko:		1:1.000	
Část:		MK Karlova a Dukelská, Cheb, Karlovarský kraj		Stupeň:		DSP + PDPs	
Cíle:		C.4 Objekty osvětlení pozemní komunikace C.4A SO 431 - Veřejné osvětlení - MK Dukelská vč. křižovatky C.4A Karlova - úsek mezi křižovatkami se silnicí III/606 a MK Zlízkova		Číslo výkresu:		C.4A.3	
Ostatn:		Situace veřejného osvětlení - nová		Číslo zakázky:		170705	
		projekty elektro návrhy a dodávky osvětlení		nám Krále Jiřího 8, Cheb Tel.: 354 436 246 ICO:46862579 e-mail: elvost@seznam.cz		Paré:	