



LEGENDA:

- sloup světelné signalizace
- jiný sloup (např. veřejné osvětlení)
- vyložník s údajem o délce vyložení
- portál
- návěstidlo pro vozidla
- návěstidlo s kontrastním rámem
- návěstidlo se směrovým signálem
- návěstidlo doplňkové zelené šipky
- návěstidlo signálu pro opuštění křižovatky
- žluté světlo ve tvaru kráčejícího chodce
- přerušované žluté světlo ve tvaru kráčejícího chodce
- přerušované žluté světlo
- návěstidlo pro tramvaje
- návěstidlo pro tramvaje - předsignál
- návěstidlo pro cyklisty
- návěstidlo pro chodce
- návěstidlo pro chodce s akustickou signalizací pro nevidomé
- tláčítko pro chodce, kontaktní zámeček pro tramvaje
- řadič
- ruční řízení
- smyčka indukčního dopravního detektoru
- infradetektor
- trólejevý kontakt pro tramvajový detektor
- zabradlí

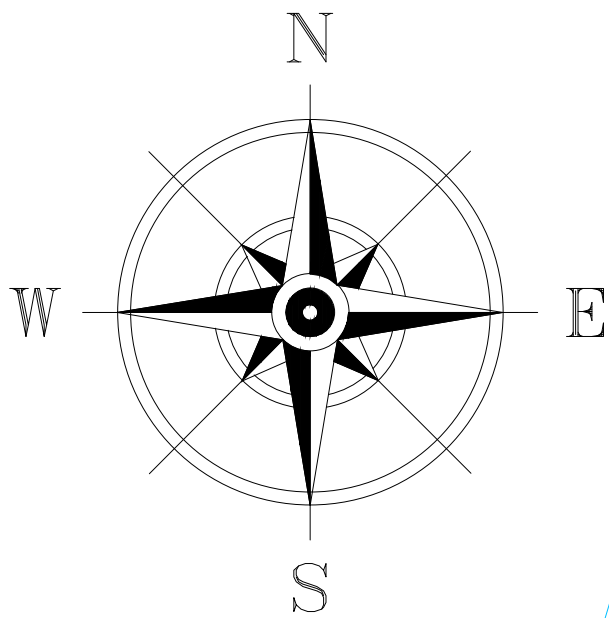

Kabelový plán SSZ K3 Cheb						
číslo	od	do	typ	plán. délka	skut. délka	
101	Ř	Sl.č.1	CYKY 12C x 1.5mm2	12 m		
102	Ř	Sl.č.2	CYKY 12C x 1.5mm2	92 m		
103	Sl.č.4	Sl.č.3	CYKY 19C x 1.5mm2	21 m		
104	Ř	Sl.č.4	CYKY 19C x 1.5mm2	65 m		
105	Sl.č.6	Sl.č.5	CYKY 19C x 1.5mm2	28 m		
106	Ř	Sl.č.6	CYKY 19C x 1.5mm2	44 m		
107	Sl.č.8	Sl.č.7	CYKY 19C x 1.5mm2	28 m		
108	Ř	Sl.č.8	CYKY 19C x 1.5mm2	20 m		
201	Ř	DVA1	TCEKFE 3px1mm2	12 m		
202	Ř	DVB1	TCEKFE 3px1mm2	96 m		
203	Ř	DVC1	TCEKFE 3px1mm2	80 m		
204	Ř	DKA1	TCEKFE 3px1mm3	12 m		
301	Ř	ER	CYKY 3C x 6mm2	10 m		
302	NB	ER	AYKY 4Bx25mm2	85 m	stavající	
501	Ř	Sl.č.1	TCEKFE 2px1mm2	24 m		
502	Ř	Sl.č.3	TCEKFE 2px1mm2	95 m		
503	Ř	Sl.č.5	TCEKFE 2px1mm2	80 m		
601	Ř	Sl.č.1	TCEKPFLE 3XNx0.8	24 m		
602	Ř	Sl.č.3	TCEKPFLE 3XNx0.8	95 m		
603	Ř	Sl.č.5	TCEKPFLE 3XNx0.8	80 m		
R a d i č		sl.č.1				
		sl.č.2				
		sl.č.4		sl.č.3		
		sl.č.6		sl.č.5		
		sl.č.8		sl.č.7		
		Sm.DVA1				
		Sm.DVB1				
		Sm.DVC1				
		Sm.DKA1				

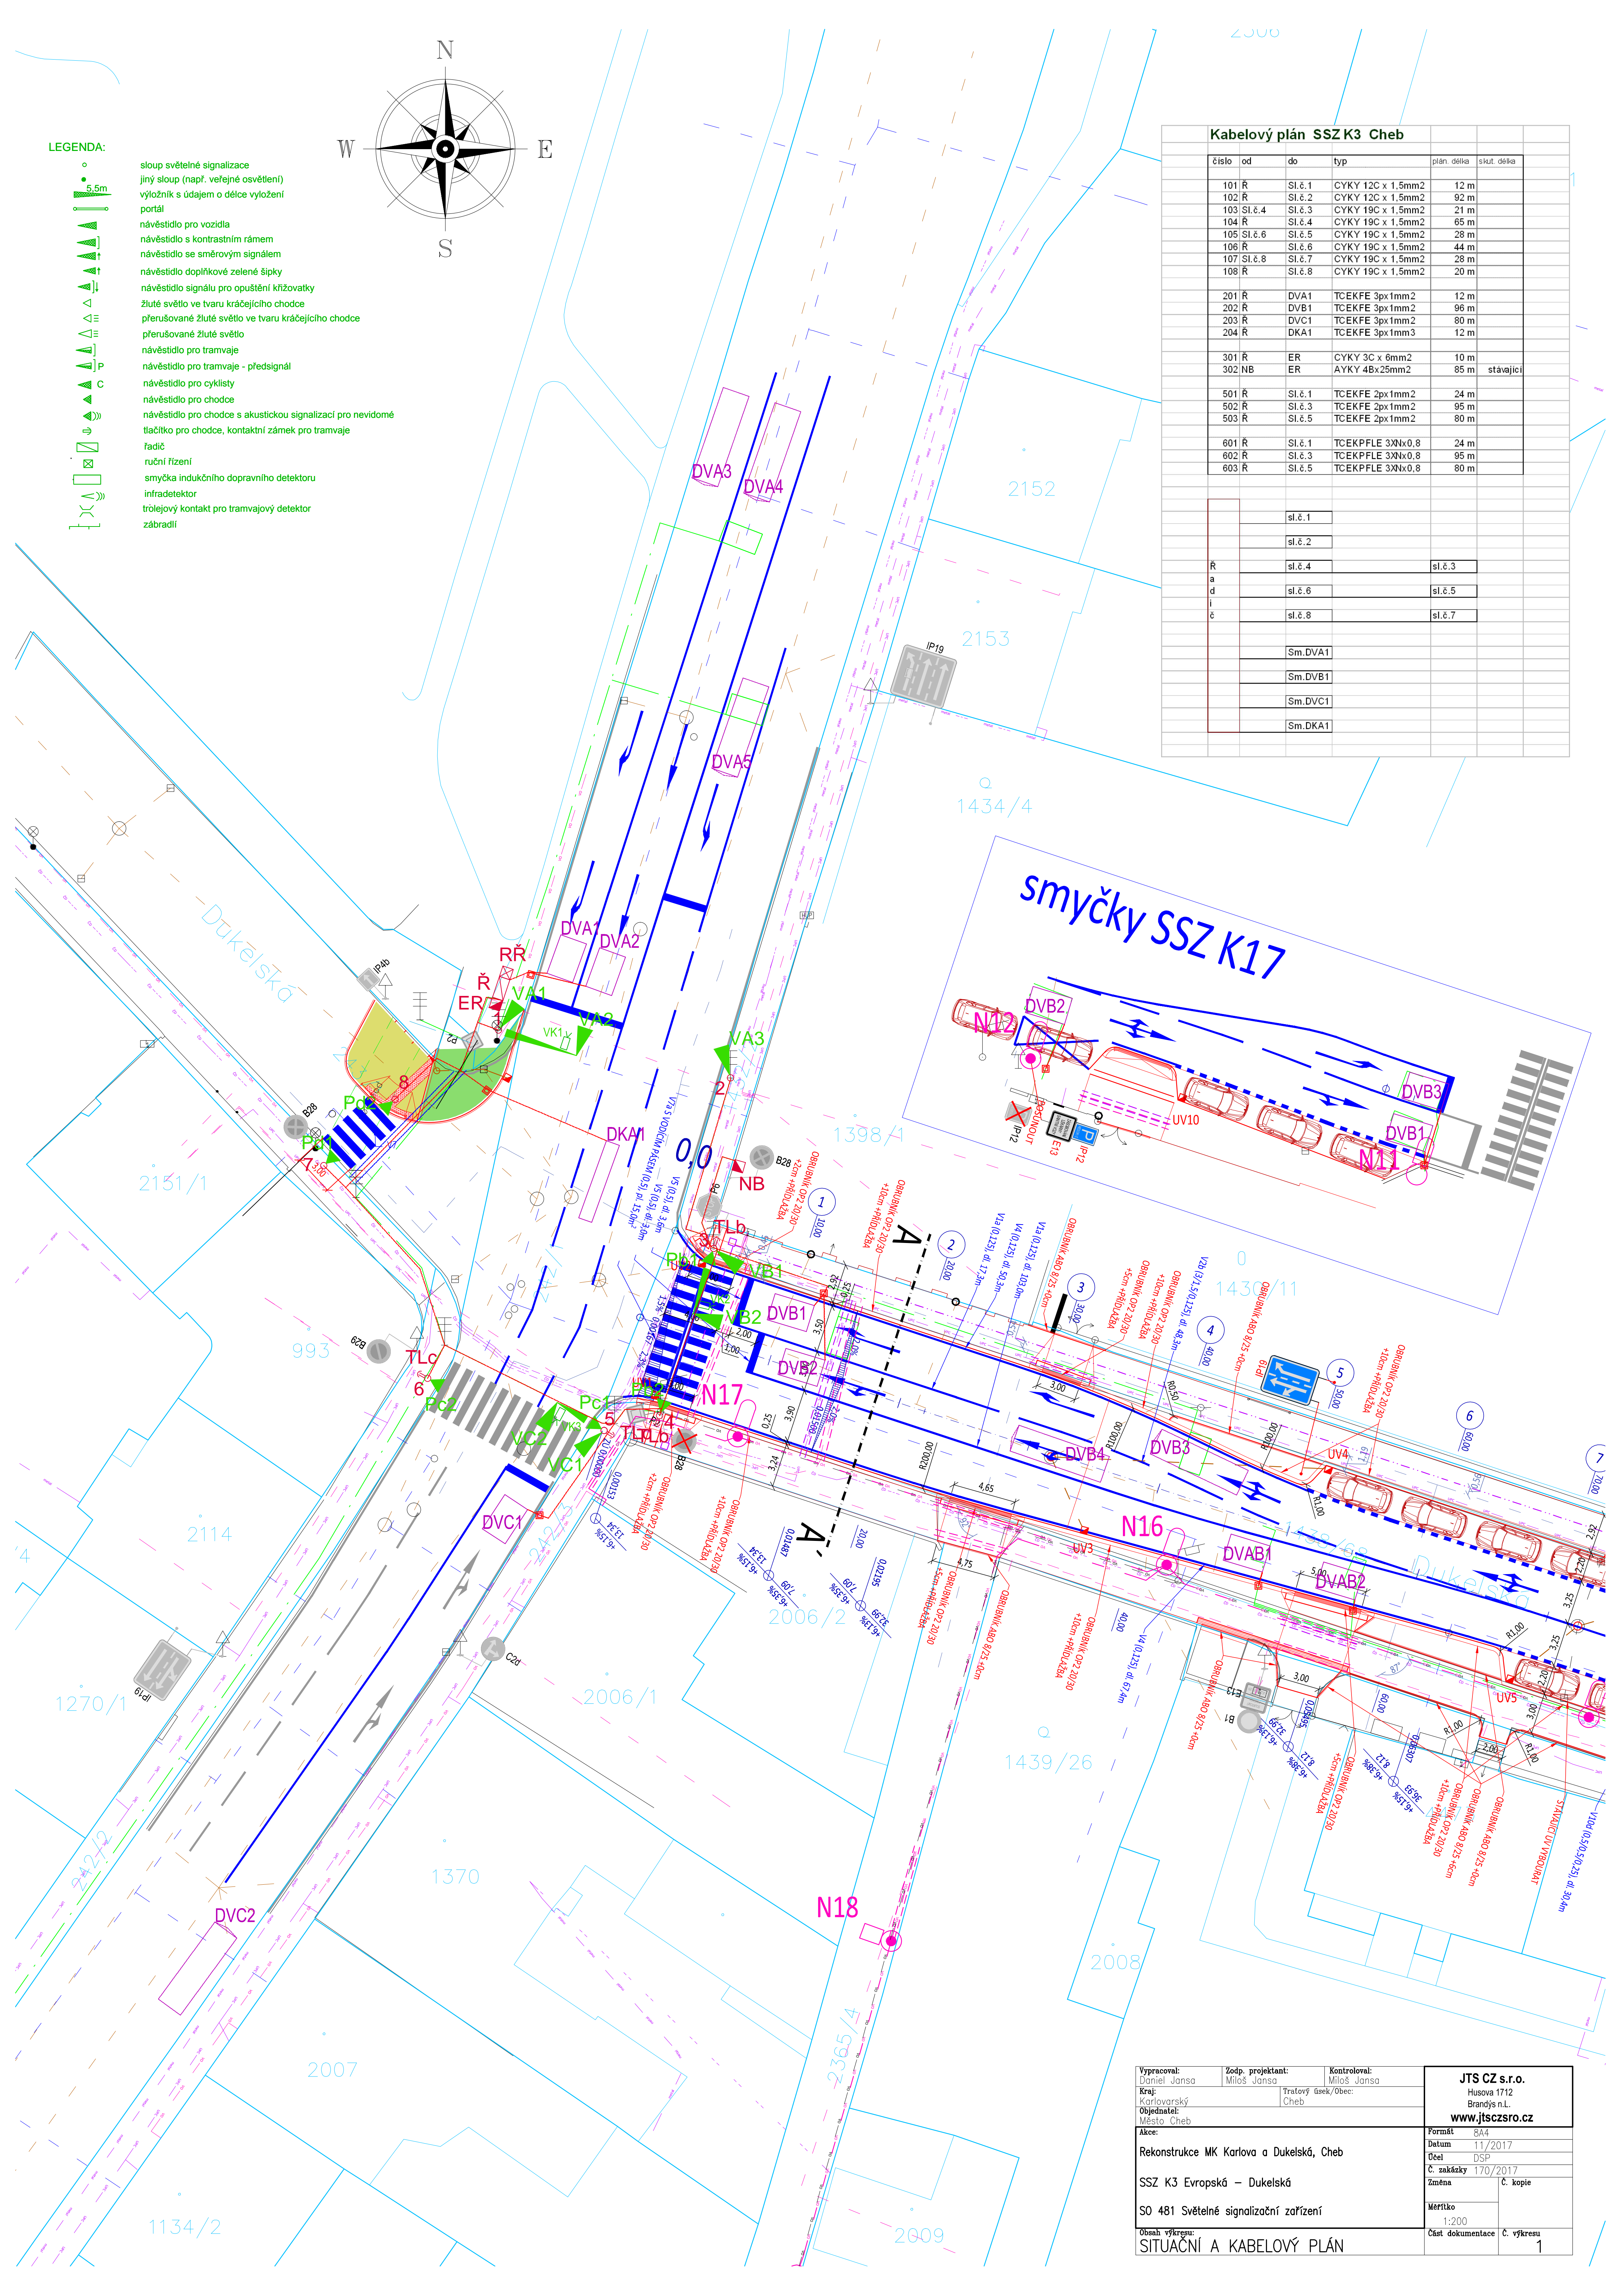

Vypracoval: Daniel Jansa	Zodp. projektant: Miloš Jansa	Kontroloval: Miloš Jansa	<b>JTS CZ s.r.o.</b> Husova 1712 Brandýs n.L. <b>www.jts.cz</b>
Kraj: Karlovarský	Objednatel: Město Cheb	Tratový úsek/Obec: Cheb	
Akce: Rekonstrukce MK Karlova a Dukelská, Cheb			
SSZ K3 Evropská – Dukelská			
SO 481 Světelné signalizační zařízení			Formát A4
Obsah výkresu: <b>SITUAČNÍ A KABELOVÝ PLÁN</b>			Datum 11/2017
			Účel DSP
			Č. zakázky 170/2017
			Změna Č. kopie
			Měřítko 1:200
			Část dokumentace Č. výkresu <b>1</b>