



LEGENDA

- RS12..9

NOVÉ DRENÁŽE, PVC S80, PERFORACE 220°
- Z12..9

REVIZNÍ ŠACHTA PLASTOVÁ DN315mm, NOVÁ
- K12..9

ZAČÁTEK
- KONEC

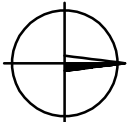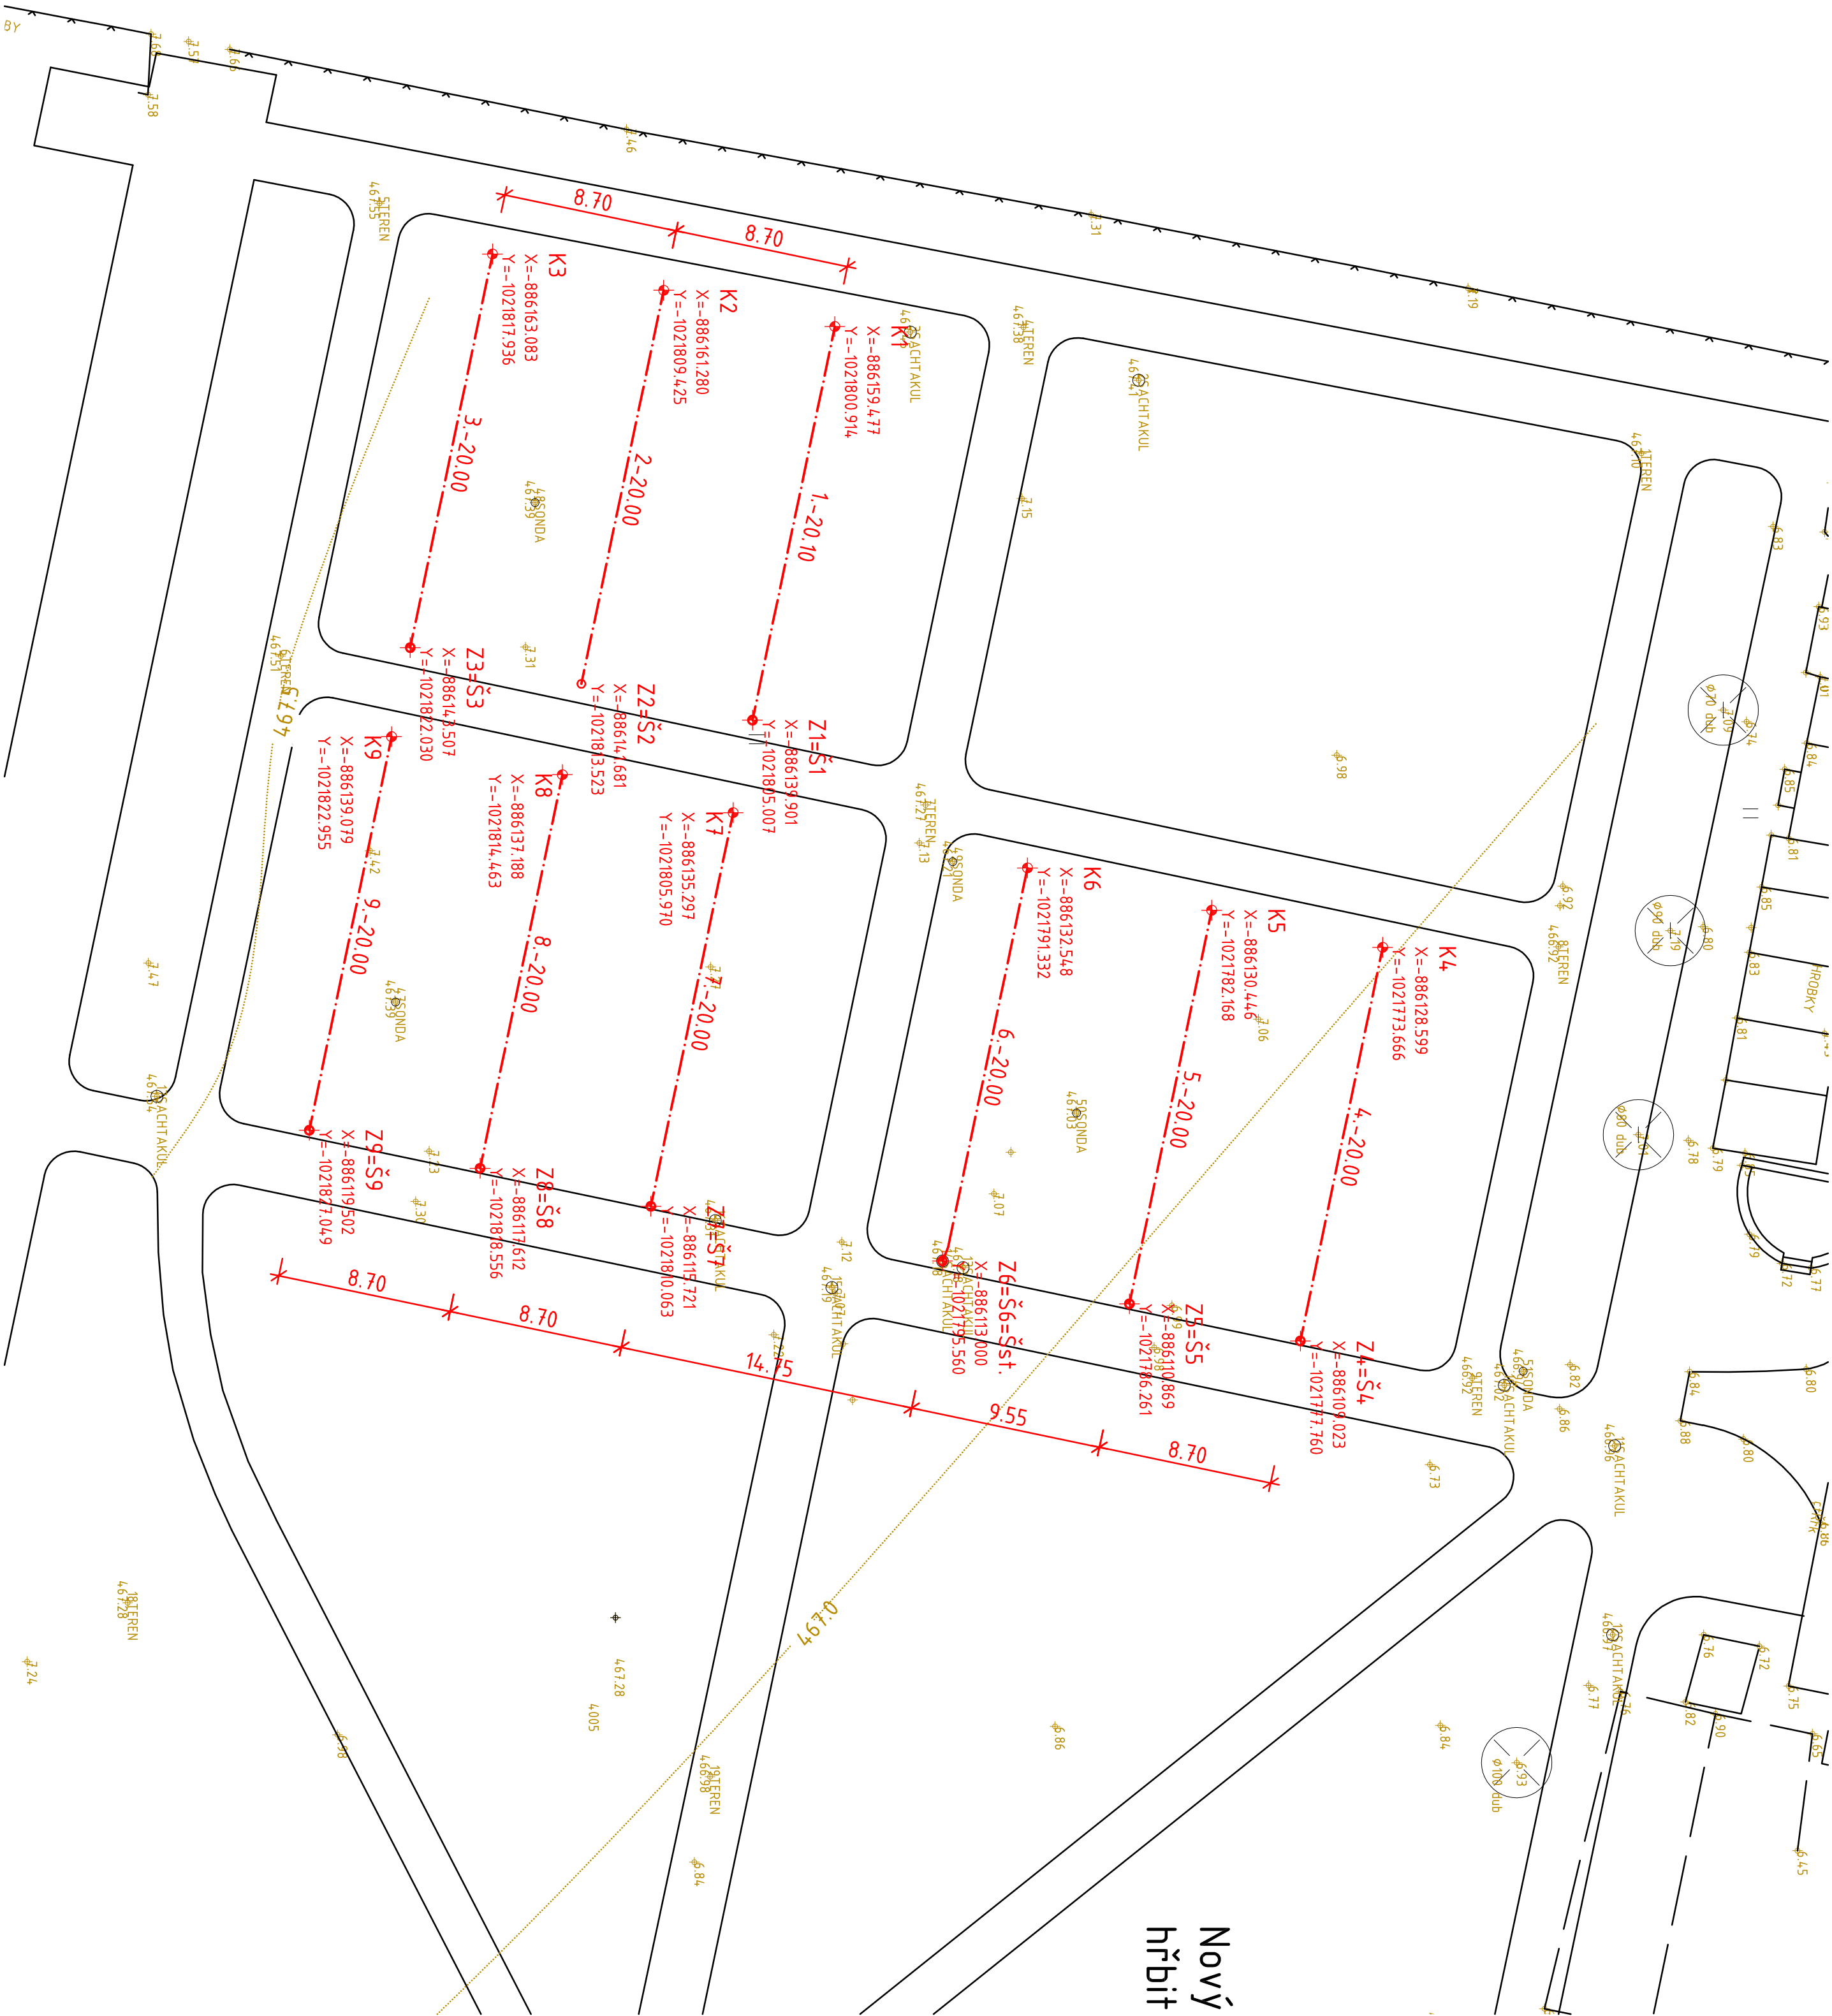

Zpracovatel		Stavatel	
Jméno:	Ing. Pavel Štunc	Jméno:	Město Cheb
IČO:	14733099	Adresa:	nám. Kr. Jiřího 1/14, 350 20 Cheb
ČKAIT:	301231	IČO:	00253979
Stavba			
Odvodnění částí hřbitova v Chebu			
k.ú. Hradiště u Chebu 651028; p.č. 199/3			
Objekt			
DRENÁŽE			
Kraj	Karlovarský	Evidenční	1809
Obec	Cheb	Účel	Společné povolení
Kat. území	Hradiště u Chebu	Měřítko	1:500
Parcelní čís.	651028	Datum	2018-11
Ulice, č. o.	Karlovarský	Příchod	D5
Stavba	199/3	Obsah	Wytvářovací výkres
Číslo jedn.	-		