

areál Lokomotiva Cheb
SITUACE NOVÉ ZÁSTAVBY V AREÁLU 1:500
po odstranění tribuny

- LEGENDA stávajících ploch

CHODNÍK

ASFALTOVÉ PLOCHY

ZELEŇ

OBJEKTY SOUČASNĚ PONECHANÉ

OPĚRNÉ ZDI

HŘIŠTĚ stávající
- LEGENDA nových ploch



CHODNÍK

ASFALTOVÉ PLOCHY

ZELEŇ

OPĚRNÉ ZDI

HŘIŠTĚ NOVÁ

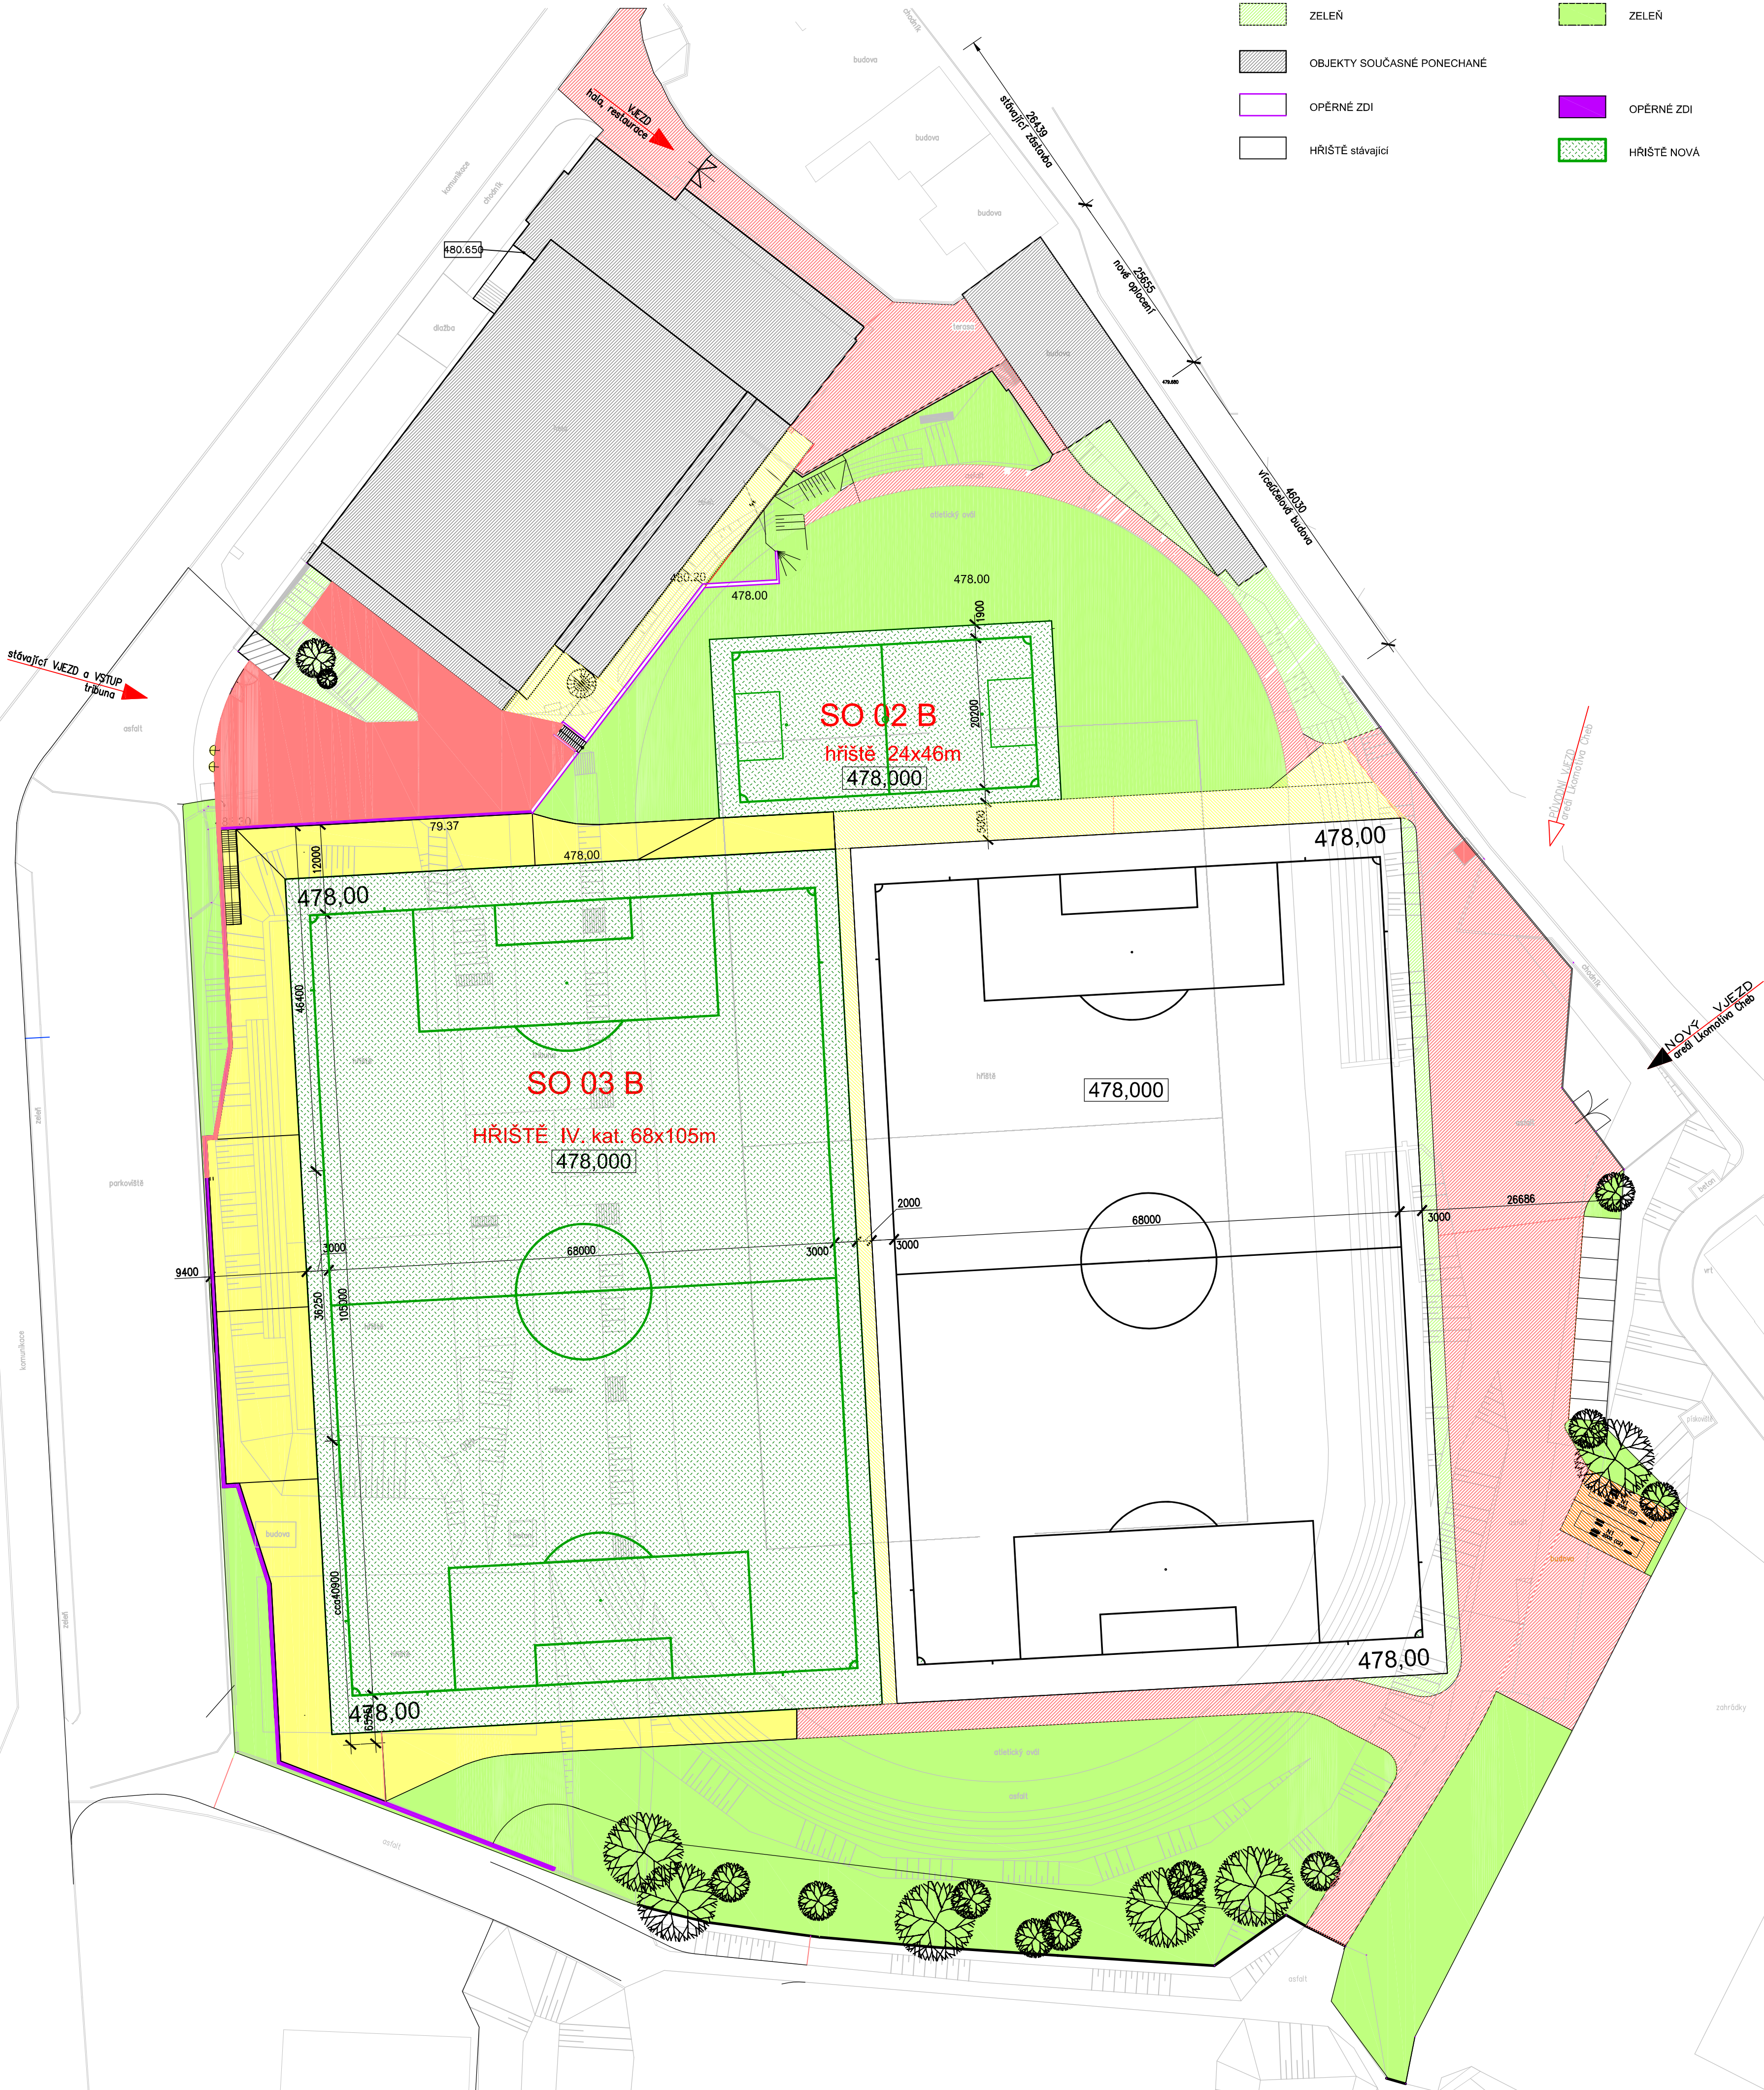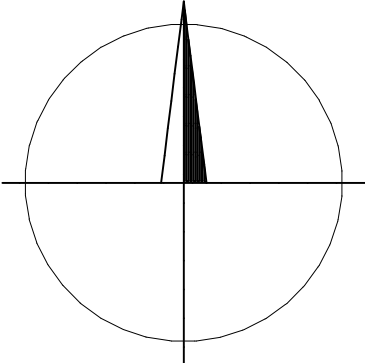

ATELIER PROJEKTOVÉ A INŽENÝRSKÉ ČINNOSTI			Ing. Jiří Sedivec	
autor projektu:	hlavní inženýr projektu:	vypracoval:	STAVING Atelier nám. Gen. Píky 8, 301 58 Plzeň mob.: 775531777 IČO: 47704993	
Ing. Jiří Sedivec		Ing. Jiří Sedivec		
		M. Doležalová Dipl. tech.		
kraj:	Karlovarský	obec:		
objednatel:	Město Cheb, Nám. Krále Jiřího z Poděbrad 1/14, 350 20 Cheb		č. zakázky	01/2014
akce:	AREÁL TJ LOKOMOTIVA - ODSTRANĚNÍ OBJEKTU TRIBUNY A VÍCEÚČELOVÝCH HŘIŠŤ		měřítko	1:500
			datum	03/2018
			stupeň	odstranění stavby
obsah:	SITUACE NOVÉ ZÁSTAVBY V AREÁLU po odstranění tribuny		č. paré	