


C.1 - SITUACNÍ VÝKRES ŠIRŠÍCH VZTAHŮ

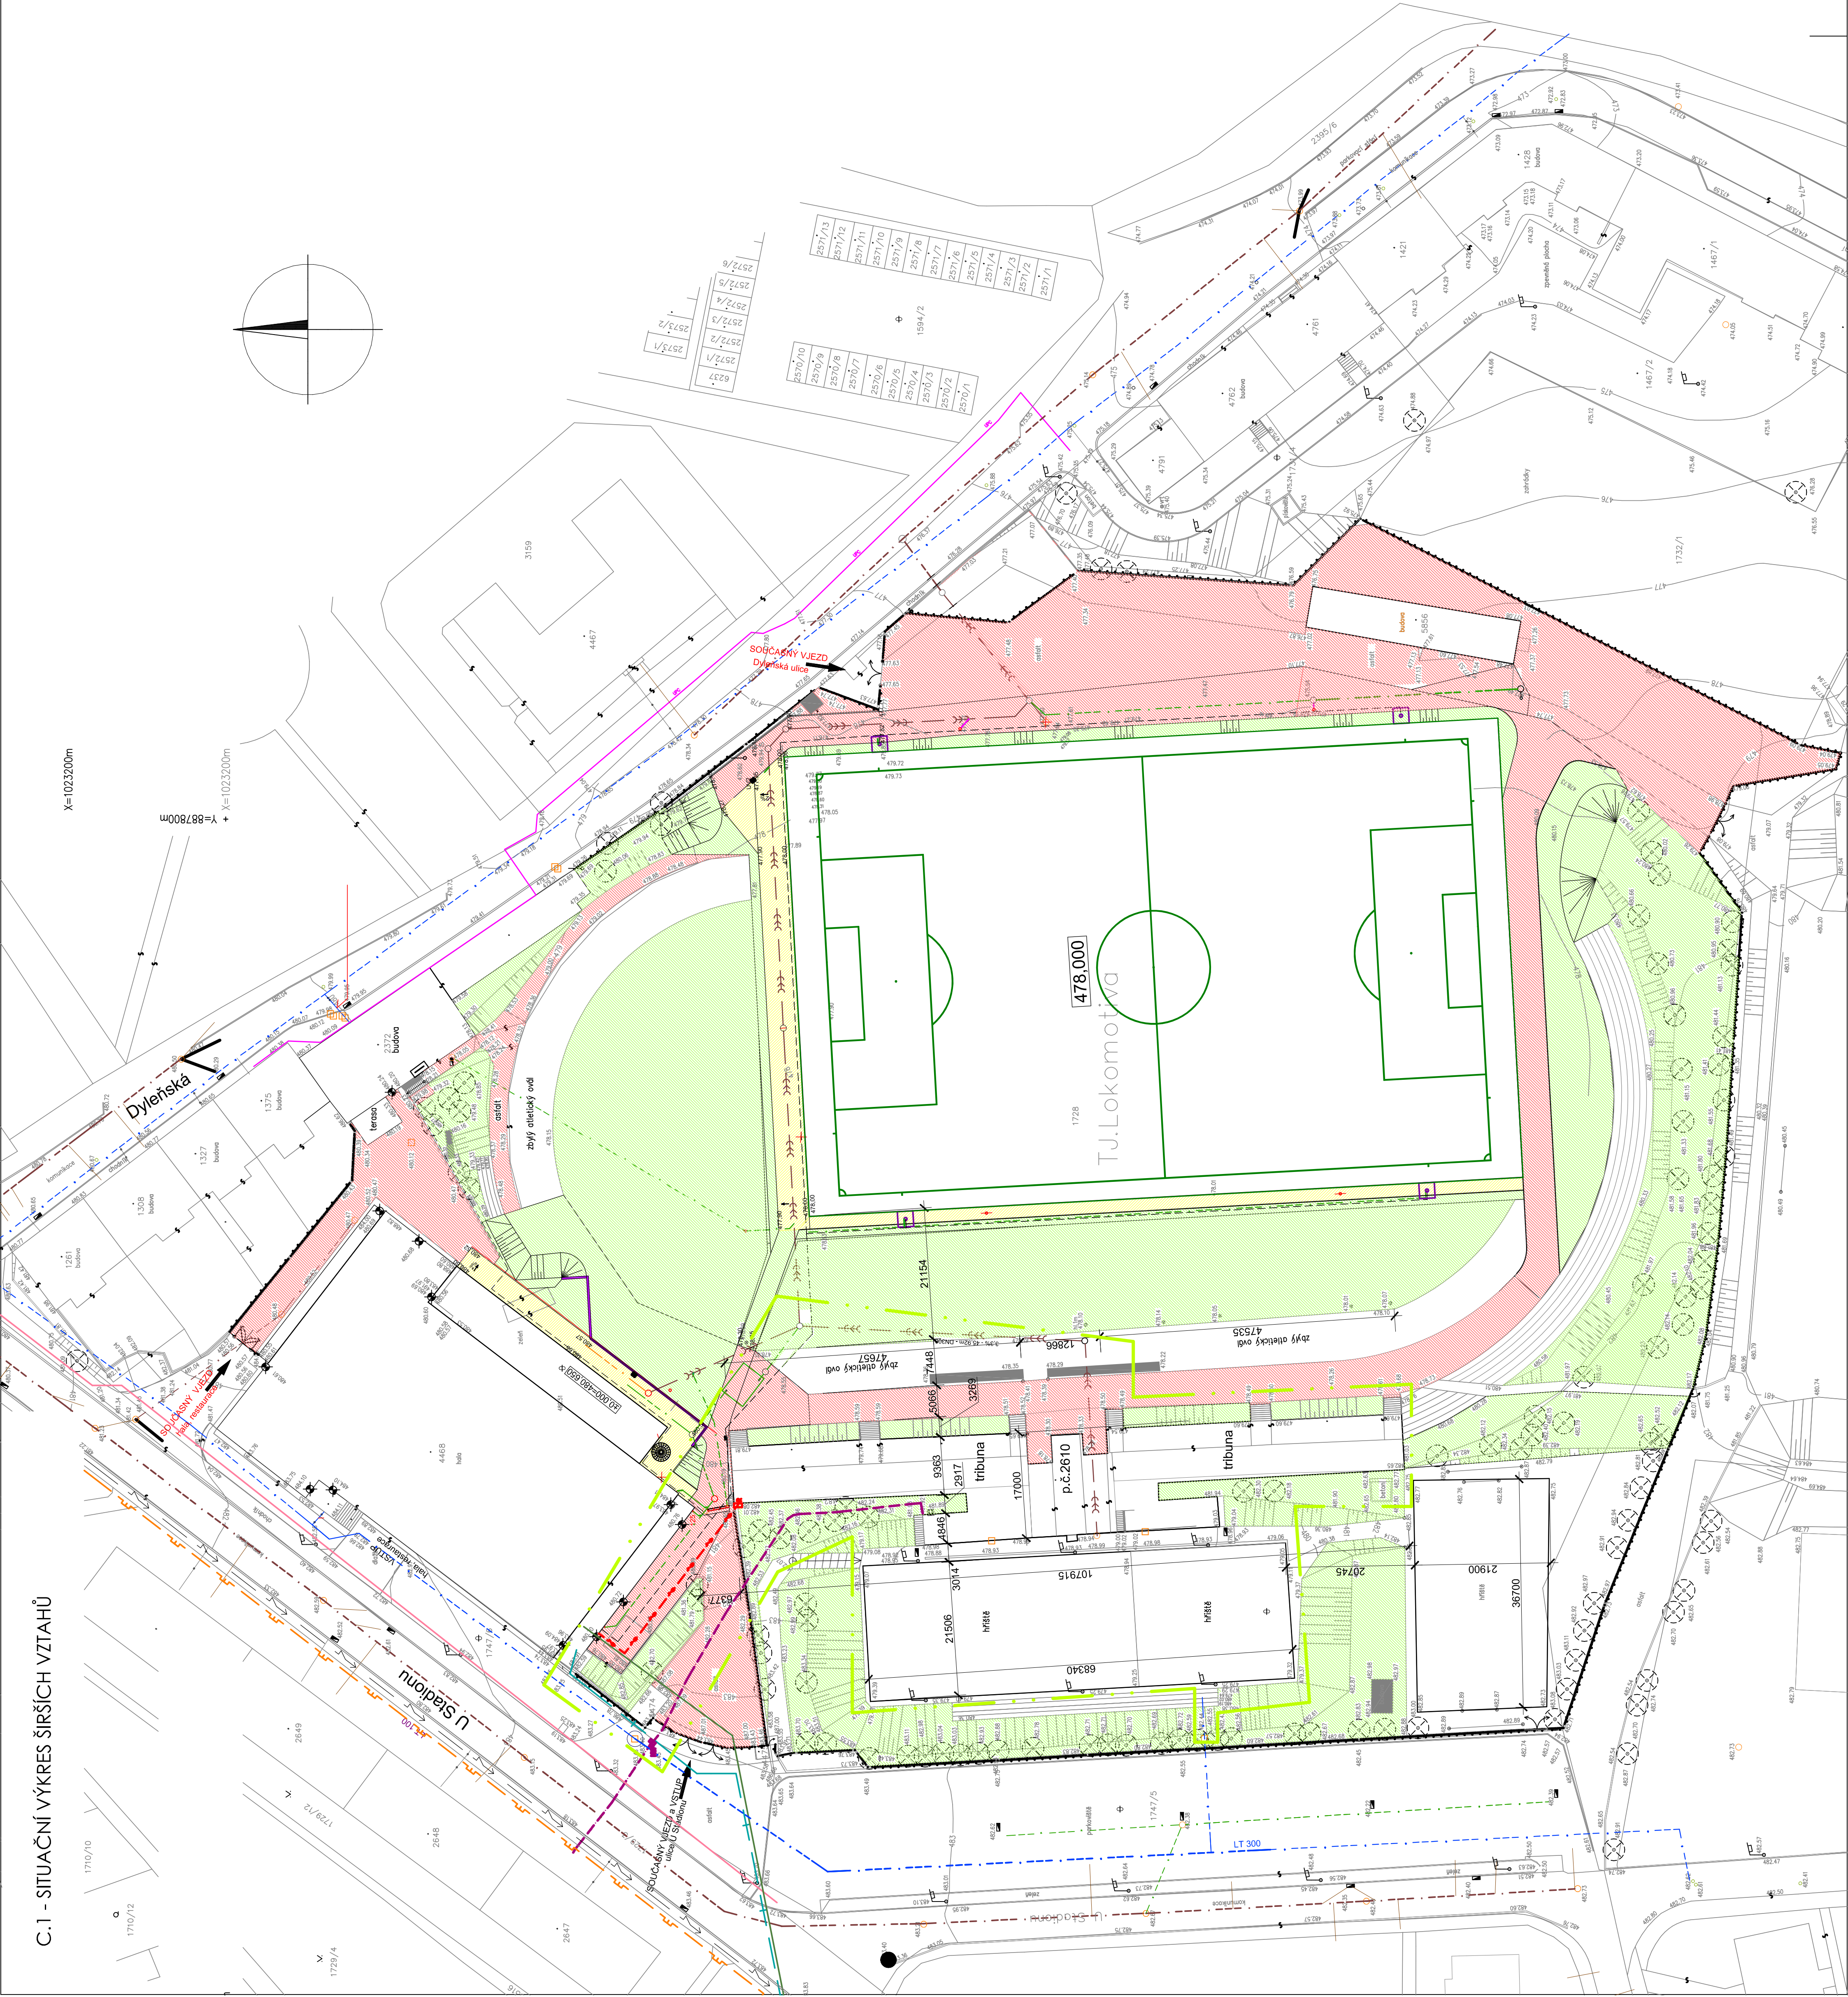

LEGENDA

- HRANICE DOTČENÉHO ÚZEMÍ
- BOURNÝ OBJEKT TRIBUNY A BOURANÁ HRÁŠTE
- KATASTRÁLNÍ MAPA
- KATASTRÁLNÍ MAPA - VNITŘNÍ KRESBA
- HRÁŠTE v navazující etapě výstavby
- Oplocení
- VÝŠKY

PLOCHY

- VOZOVKA - ASFALTOVÝ BETON
- CHODNÍK BETONOVÁ DLAŽBA
- HRÁŠTE FOTBAL
- ZELEN
- OPERNÉ ZDI

- STROMY ODSTRANOVANÉ
- STROMY PONECHÁNÉ

LEGENDA STÁVAJÍCÍCH INŽ. SÍTÍ

- Stávající stoky jednotné kanalizační sítě
- Stávající analýza dešťové kanalizace a přípojky
- Stávající analýza splaškové kanalizace a přípojky
- Stávající analýza vedení NN
- Nové velké areálové dešťové kanalizace provedené v I. etapě
- Nové velké areálové splaškové kanalizace a přípojky provedené v I. etapě
- Nové velké areálové jednotné kanalizace provedené v I. etapě
- Nové velké areálové potrubní vedení NN provedené v I. etapě
- Stávající vodovodní řady
- Stávající přípojka vody k tribuně
- Trasa PVKVS (UPC)
- Stávající vedení NN veřejný řad
- Stávající NTL plynovod veřejný řad
- Stávající optický kabel, HDPE trubka nebo souběž optického a metalického kabelu
- TEPLOVOD
- TUV
- přípojka STL PLYN
- přípojka NN elektro

±0,000=478,500

ATELIER PROJEKTOVÉ A INŽENÝRSKÉ ČINNOSTI				Ing. Jiří Sedivce	
autor projektu:		vypracoval:		Ing. Jiří Sedivce	
hlavní inženýr projektu:		Ing. M. Mudrová			
Ing. Jiří Sedivce		občas:		CHEB	
kraj:		Karlovarský		č. zakázky	
expedient:		Město Cheb, Nám. Krále Jirfho z Podbrád 1/14, 350 20 Cheb		03/2016	
akce:		AREÁL TJ LOKOMOTIVA - ETAPA II - DEMOLICE TRIBUNY		mřížko	
oblast:		C.1 - SITUACNÍ VÝKRES ŠIRŠÍCH VZTAHŮ		1:500	
				datum	
				03/2018	
				stavební skupen	
				odstránění stávby	
				č. paré	