

## LEGENDA ČAR:

NOVÉ INŽENÝRSKÉ SÍTĚ

PŘÍPOJKA UV

## LEGENDA SYMBOLŮ:

NOVÉ:

- ULIČNÍ VPUŠŤ
- ODSTRANIT
- SOUVISEJÍCÍ PD MODERNIZACE VO
- SOUV. PD MODERN. VO SVĚT. BOD SILNIČNÍ
- SOUV. PD MOD. VO SVĚT. BOD DOPLŇKOVÝ

## SEZNAM STAVEBNÍCH OBJEKTŮ:

- SO 001 - PŘÍPRAVA STAVENIŠTĚ
- SO 101 - STEZKA PRO PĚŠÍ A CYKLISTY, CHODNÍKY
- SO 102 - ÚPRAVA SILNICE III/2149
- SO 431 - VEŘEJNÉ OSVĚTLENÍ
- SO 481 - SVĚTELNÁ SIGNALIZACE
- SO 501 - PŘELOŽKA PLYNOVODU STL
- SO 801 - SADOVÉ ÚPRAVY

## LEGENDA PLOCH:

- ÚPRAVA SVAHU
- CHODNÍK - asfalt - typ konstrukce B
- TRÁVNÍK
- STEZKA PRO PĚŠÍ A CYKLISTY - asfalt - typ B
- SJEZD - asfalt - typ konstrukce B


## LEGENDA ČAR:

OSTATNÍ:


- NOVÝ NÁVRH
- GEODETICKÉ ZAMĚŘENÍ
- KATASTR VNĚJŠÍ
- KATASTR VNITŘNÍ
- VODOROVNÉ DOPRAVNÍ ZNAČENÍ
- OSA KOMUNIKACE
- DOTČENÉ POZEMKY
- SOUVISEJÍCÍ PD
- SNÍŽENÁ OBRUBA
- DRENÁŽ DN 100

## STÁVAJÍCÍ INŽENÝRSKÉ SÍTĚ

- KANALIZACE JEDNOTNÁ
- KANALIZACE DEŠŤOVÁ
- KANALIZACE SPLAŠKOVÁ
- VODOVOD
- PLYNOVOD NTL PODZEMNÍ
- PLYNOVOD STL PODZEMNÍ
- NEFUNKČNÍ PLYNOVOD
- SDĚLOVACÍ VEDENÍ PODZEMNÍ
- SDĚLOVACÍ VEDENÍ NADZEMNÍ
- SDĚLOVACÍ VEDENÍ ZRUŠENÉ
- ČD - TELEMATIKA a.s. ZRUŠENÉ
- VEŘEJNÉ OSVĚTLENÍ PODZEMNÍ
- VEŘEJNÉ OSVĚTLENÍ NADZEMNÍ
- ELEKTRO NN PODZEMNÍ
- ELEKTRO NN NADZEMNÍ
- ELEKTRO VN PODZEMNÍ
- ELEKTRO VN NADZEMNÍ
- ČEZ ICT SERVICE a.s. NADZEMNÍ
- ČD TELEMATIKA a.s.
- OCHRANNÉ PÁSMO PLYNOVODU
- CHRÁNIČKY NN
- CHRÁNIČKY ČD TELEMATIKA a.s.

Náměstí Krále Jiřího 6, 350 02 Cheb, tel. 354 436 328, fax 354 535 179, email: info@dsva.cz, w w w . d s v a . c z		
Zodpovědný projektant :	Technická kontrola :	Zhotovitel :
Ing. Petr Král	Ing. Jiří Ševčík	 DOPRAVNÍ STAVBY A VENKOVNÍ ARCHITEKTURA s.r.o.
Projektant :	Hlavní projektant :	
Miroslav Fischer	Ing. Petr Král	Datum : 03/2019
MeÚ : Cheb	Kraj : Karlovarský	Číslo zakázky : 762017
Stavebník : Město Cheb, Náměstí Krále Jiřího 1/14, 350 02 Cheb		Úroveň : Souprava :
Akce :		DSP
		+ PDPS
SO :		Měřítko : 1 : 250
SO 101, SO 102, SO 801		Část : C.2.2.c
Výkres		
Podrobná situace - díl C		

Dokumentaci lze užívat ve smyslu příslušné smlouvy o dílo, kopírování a rozšiřování bez předchozího souhlasu je zakázáno

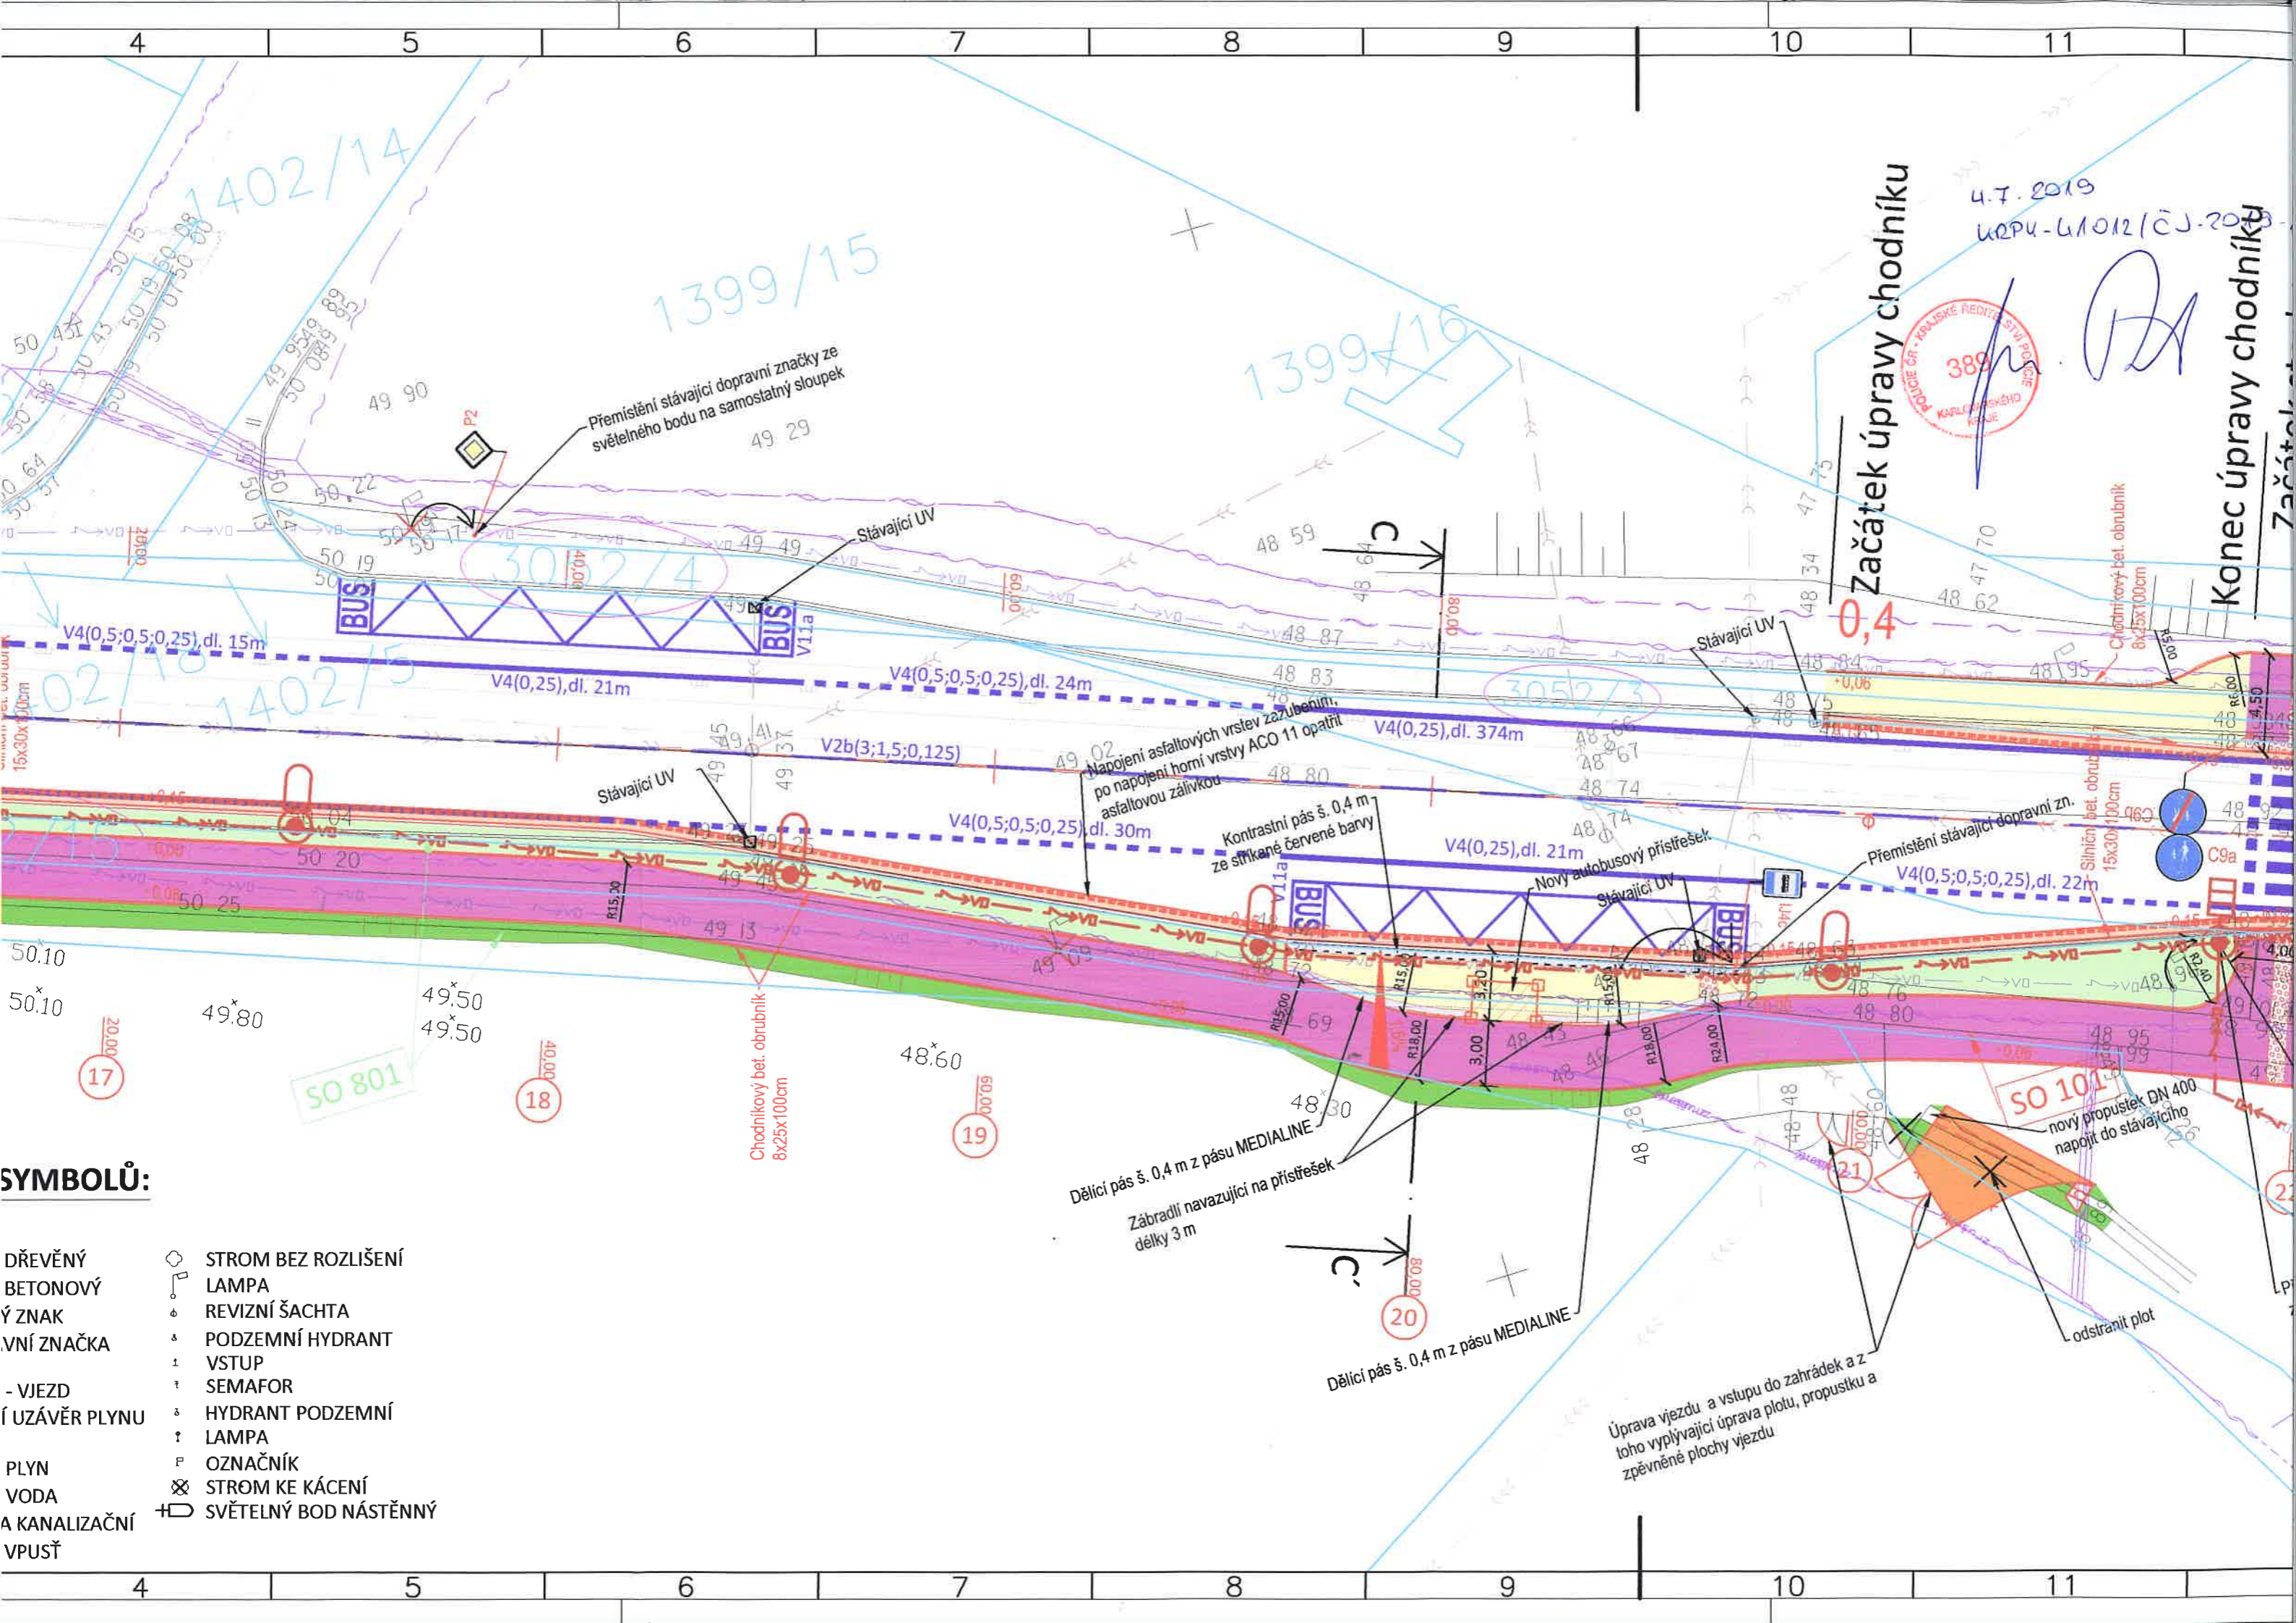

**SYMBOLŮ:**

- |                |                      |
|----------------|----------------------|
| DŘEVĚNÝ        | STROM BEZ ROZLIŠENÍ  |
| BETONOVÝ       | LAMPA                |
| Ý ZNAK         | REVIZNÍ ŠACHTA       |
| VNÍ ZNAČKA     | PODZEMNÍ HYDRANT     |
| - VJEZD        | VSTUP                |
| Í UZÁVĚR PLYNU | SEMAFOR              |
|                | HYDRANT PODZEMNÍ     |
|                | LAMPA                |
| PLYN           | OZNAČNÍK             |
| VODA           | STROM KE KÁCENÍ      |
| A KANALIZAČNÍ  | SVĚTLNÝ BOD NÁSTĚNNÝ |
| VPUSŤ          |                      |

Začátek úpravy chodníku

Konec úpravy chodníku

4.7.2019  
KRPV-L1012/CJ-2019



*[Handwritten signature]*

Chodníkový bet. obrubník  
8x25x100cm

Silniční bet. obrubník  
15x30x100cm

SO 101

nový propustek DN 400  
napojit do stávajícího

odstranit plot

Úprava vjezdu a vstupu do zahrádek a z  
toho vyplývající úprava plotu, propustku a  
zpevněné plochy vjezdu

Dělicí pás š. 0,4 m z pásu MEDIALINE  
Zábradlí navazující na přístřešek  
délky 3 m

Dělicí pás š. 0,4 m z pásu MEDIALINE

Napojení asfaltových vrstev zazubením,  
po napojení horní vrstvy ACO 11 opatřit  
asfaltovou záhlvkou

Kontrastní pás š. 0,4 m  
ze stříkané červené barvy

Přemístění stávající dopravní značky ze  
světelného bodu na samostatný sloupek

Stávající UV

Stávající UV

Nový autobusový přístřešek

Stávající UV

Přemístění stávající dopravní zn.

Stávající UV

Chodníkový bet. obrubník  
8x25x100cm

SO 801



1399/15

1399/16

1402/14

1402/5

1402/10

1402/11

