



4.7.2019
URPK-41012/CJ-2019-19020G

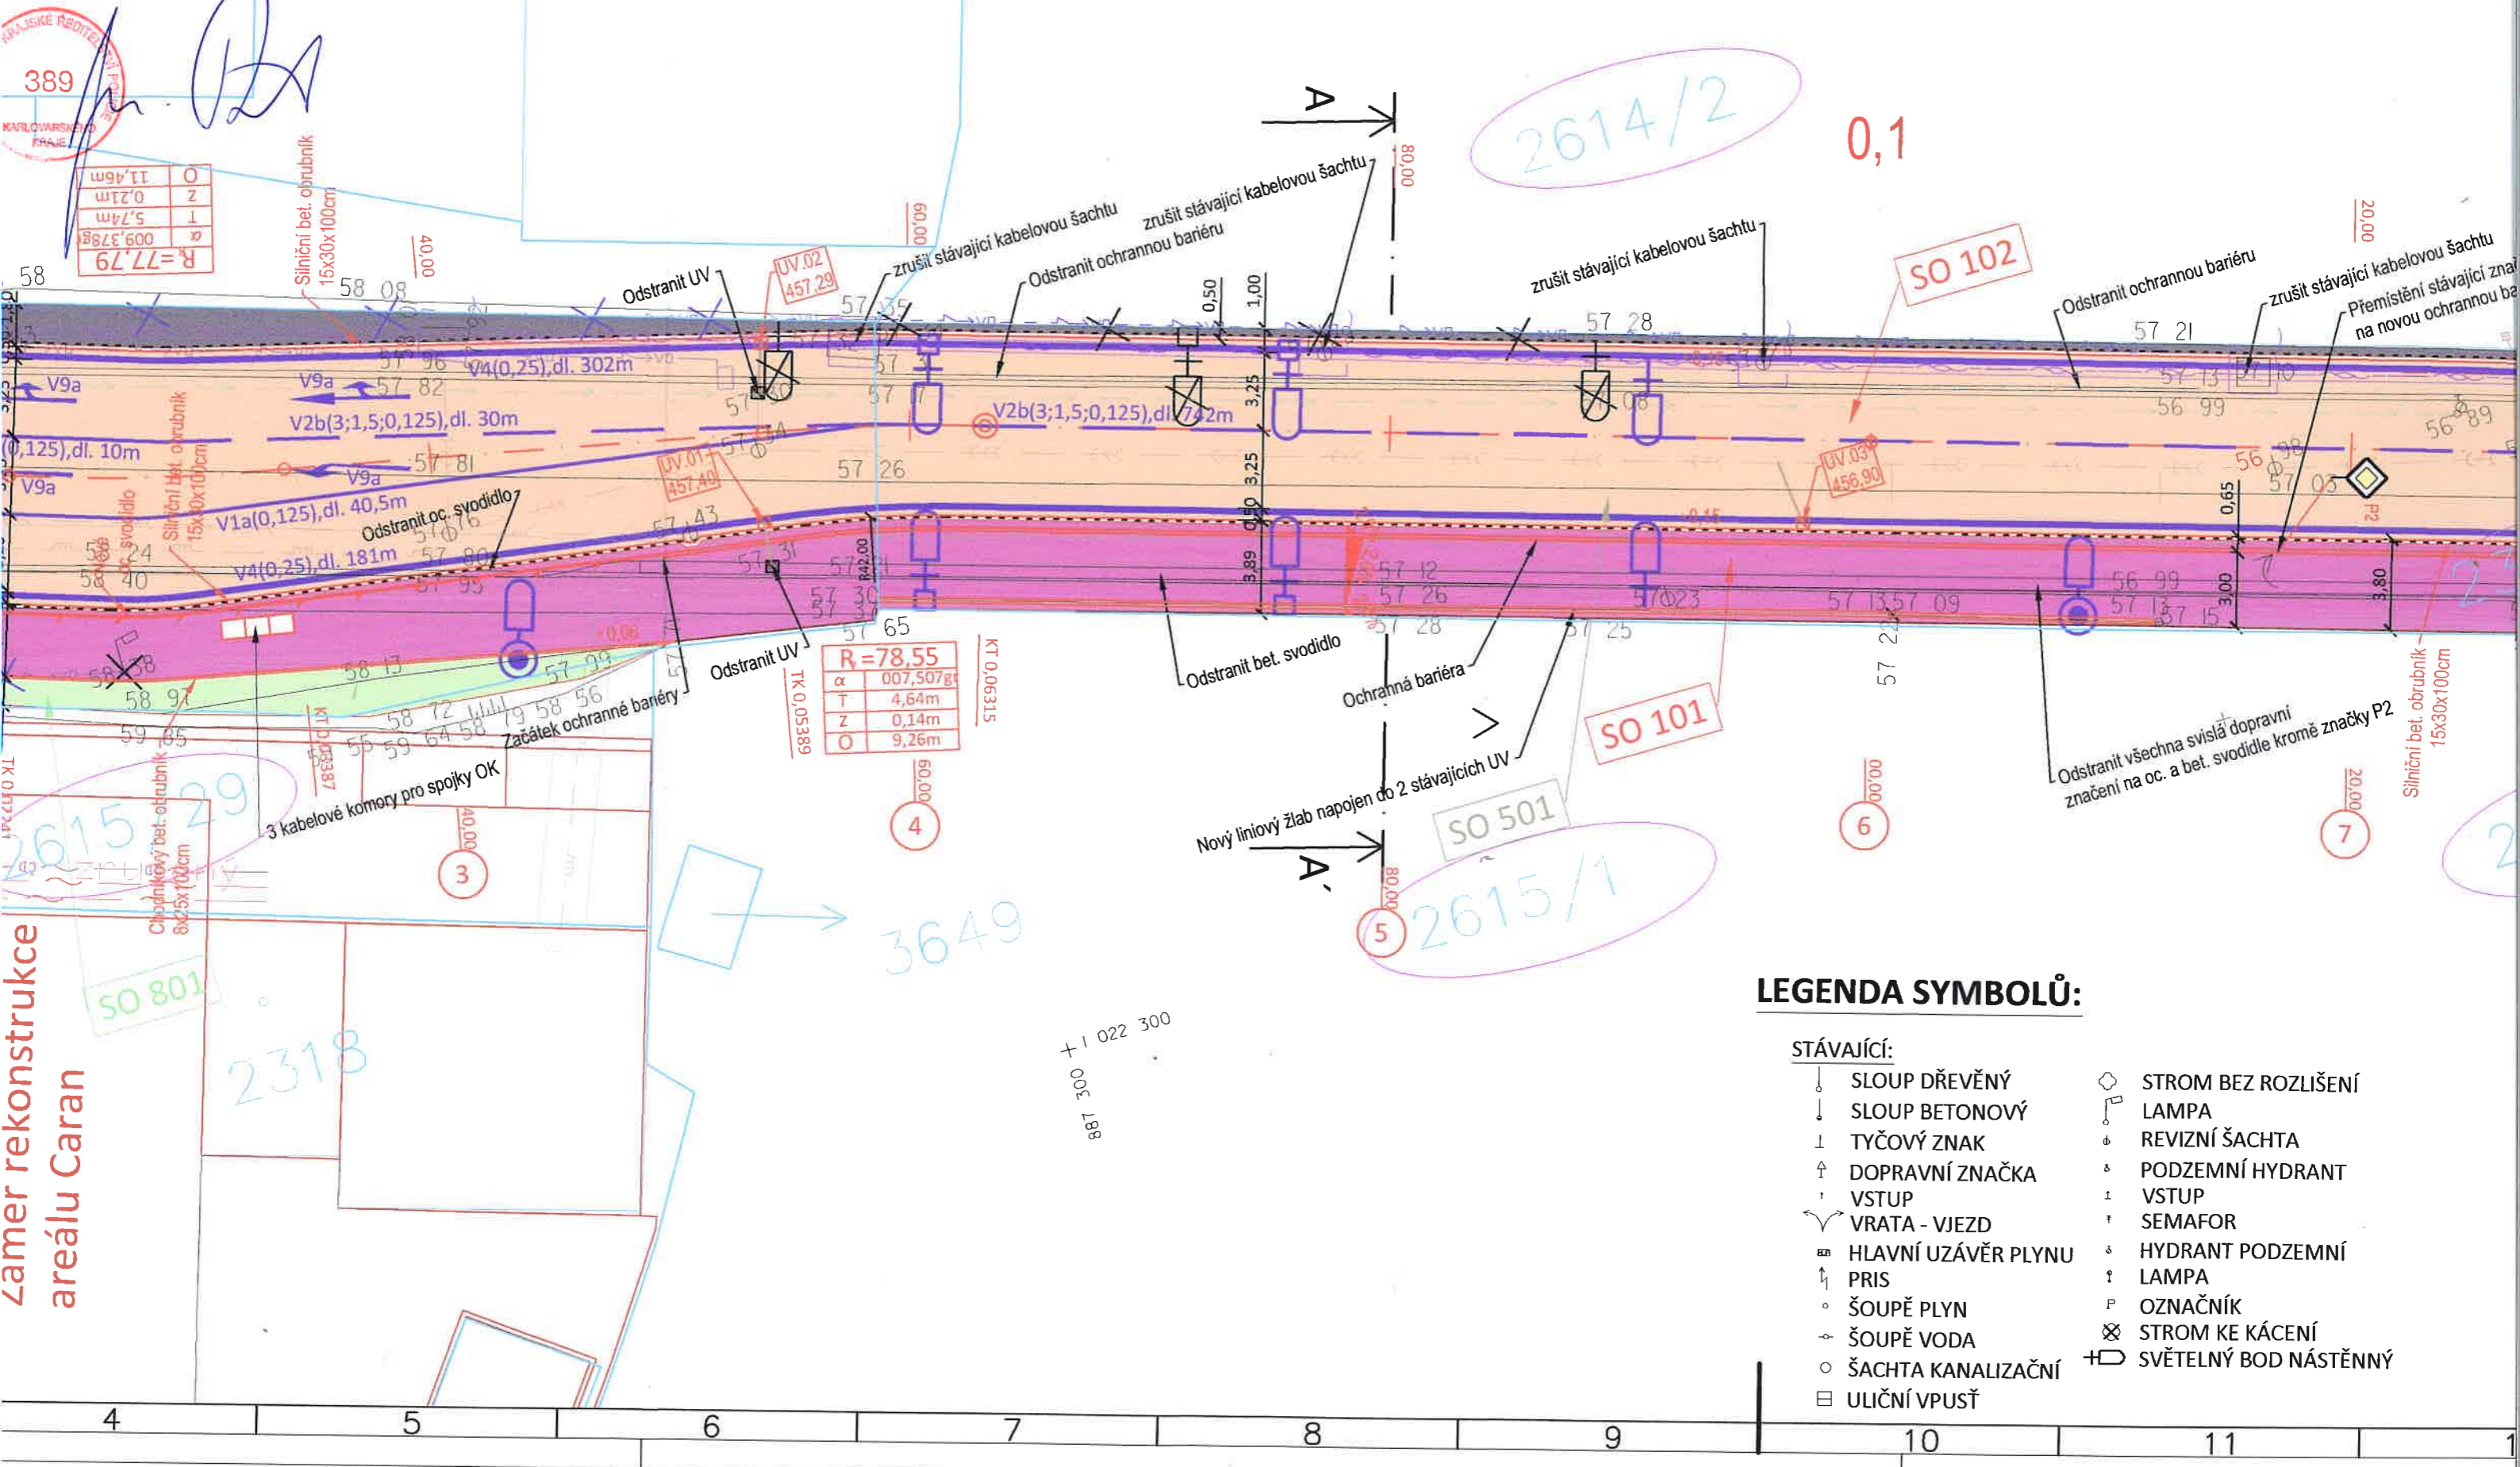

LEGENDA SYMBOLŮ:

STÁVAJÍCÍ:

- | | |
|-----------------------|------------------------|
| ↓ SLOUP DŘEVĚNÝ | ☐ STROM BEZ ROZLIŠENÍ |
| ↓ SLOUP BETONOVÝ | ☐ LAMPA |
| ⊥ TYČOVÝ ZNAK | ☐ REVIZNÍ ŠACHTA |
| ↑ DOPRAVNÍ ZNAČKA | ☐ PODZEMNÍ HYDRANT |
| ↑ VSTUP | ⊥ VSTUP |
| ↗ VRATA - VJEZD | ⊥ SEMAFOR |
| ⊥ HLAVNÍ UZÁVĚR PLYNU | ☐ HYDRANT PODZEMNÍ |
| ↑ PRIS | ☐ LAMPA |
| ○ ŠOUPĚ PLYN | ☐ OZNAČNÍK |
| ○ ŠOUPĚ VODA | ☐ STROM KE KÁCENÍ |
| ○ ŠACHTA KANALIZAČNÍ | ☐ SVĚTLNÝ BOD NÁSTĚNNÝ |
| ☐ ULIČNÍ VPUŠT | |

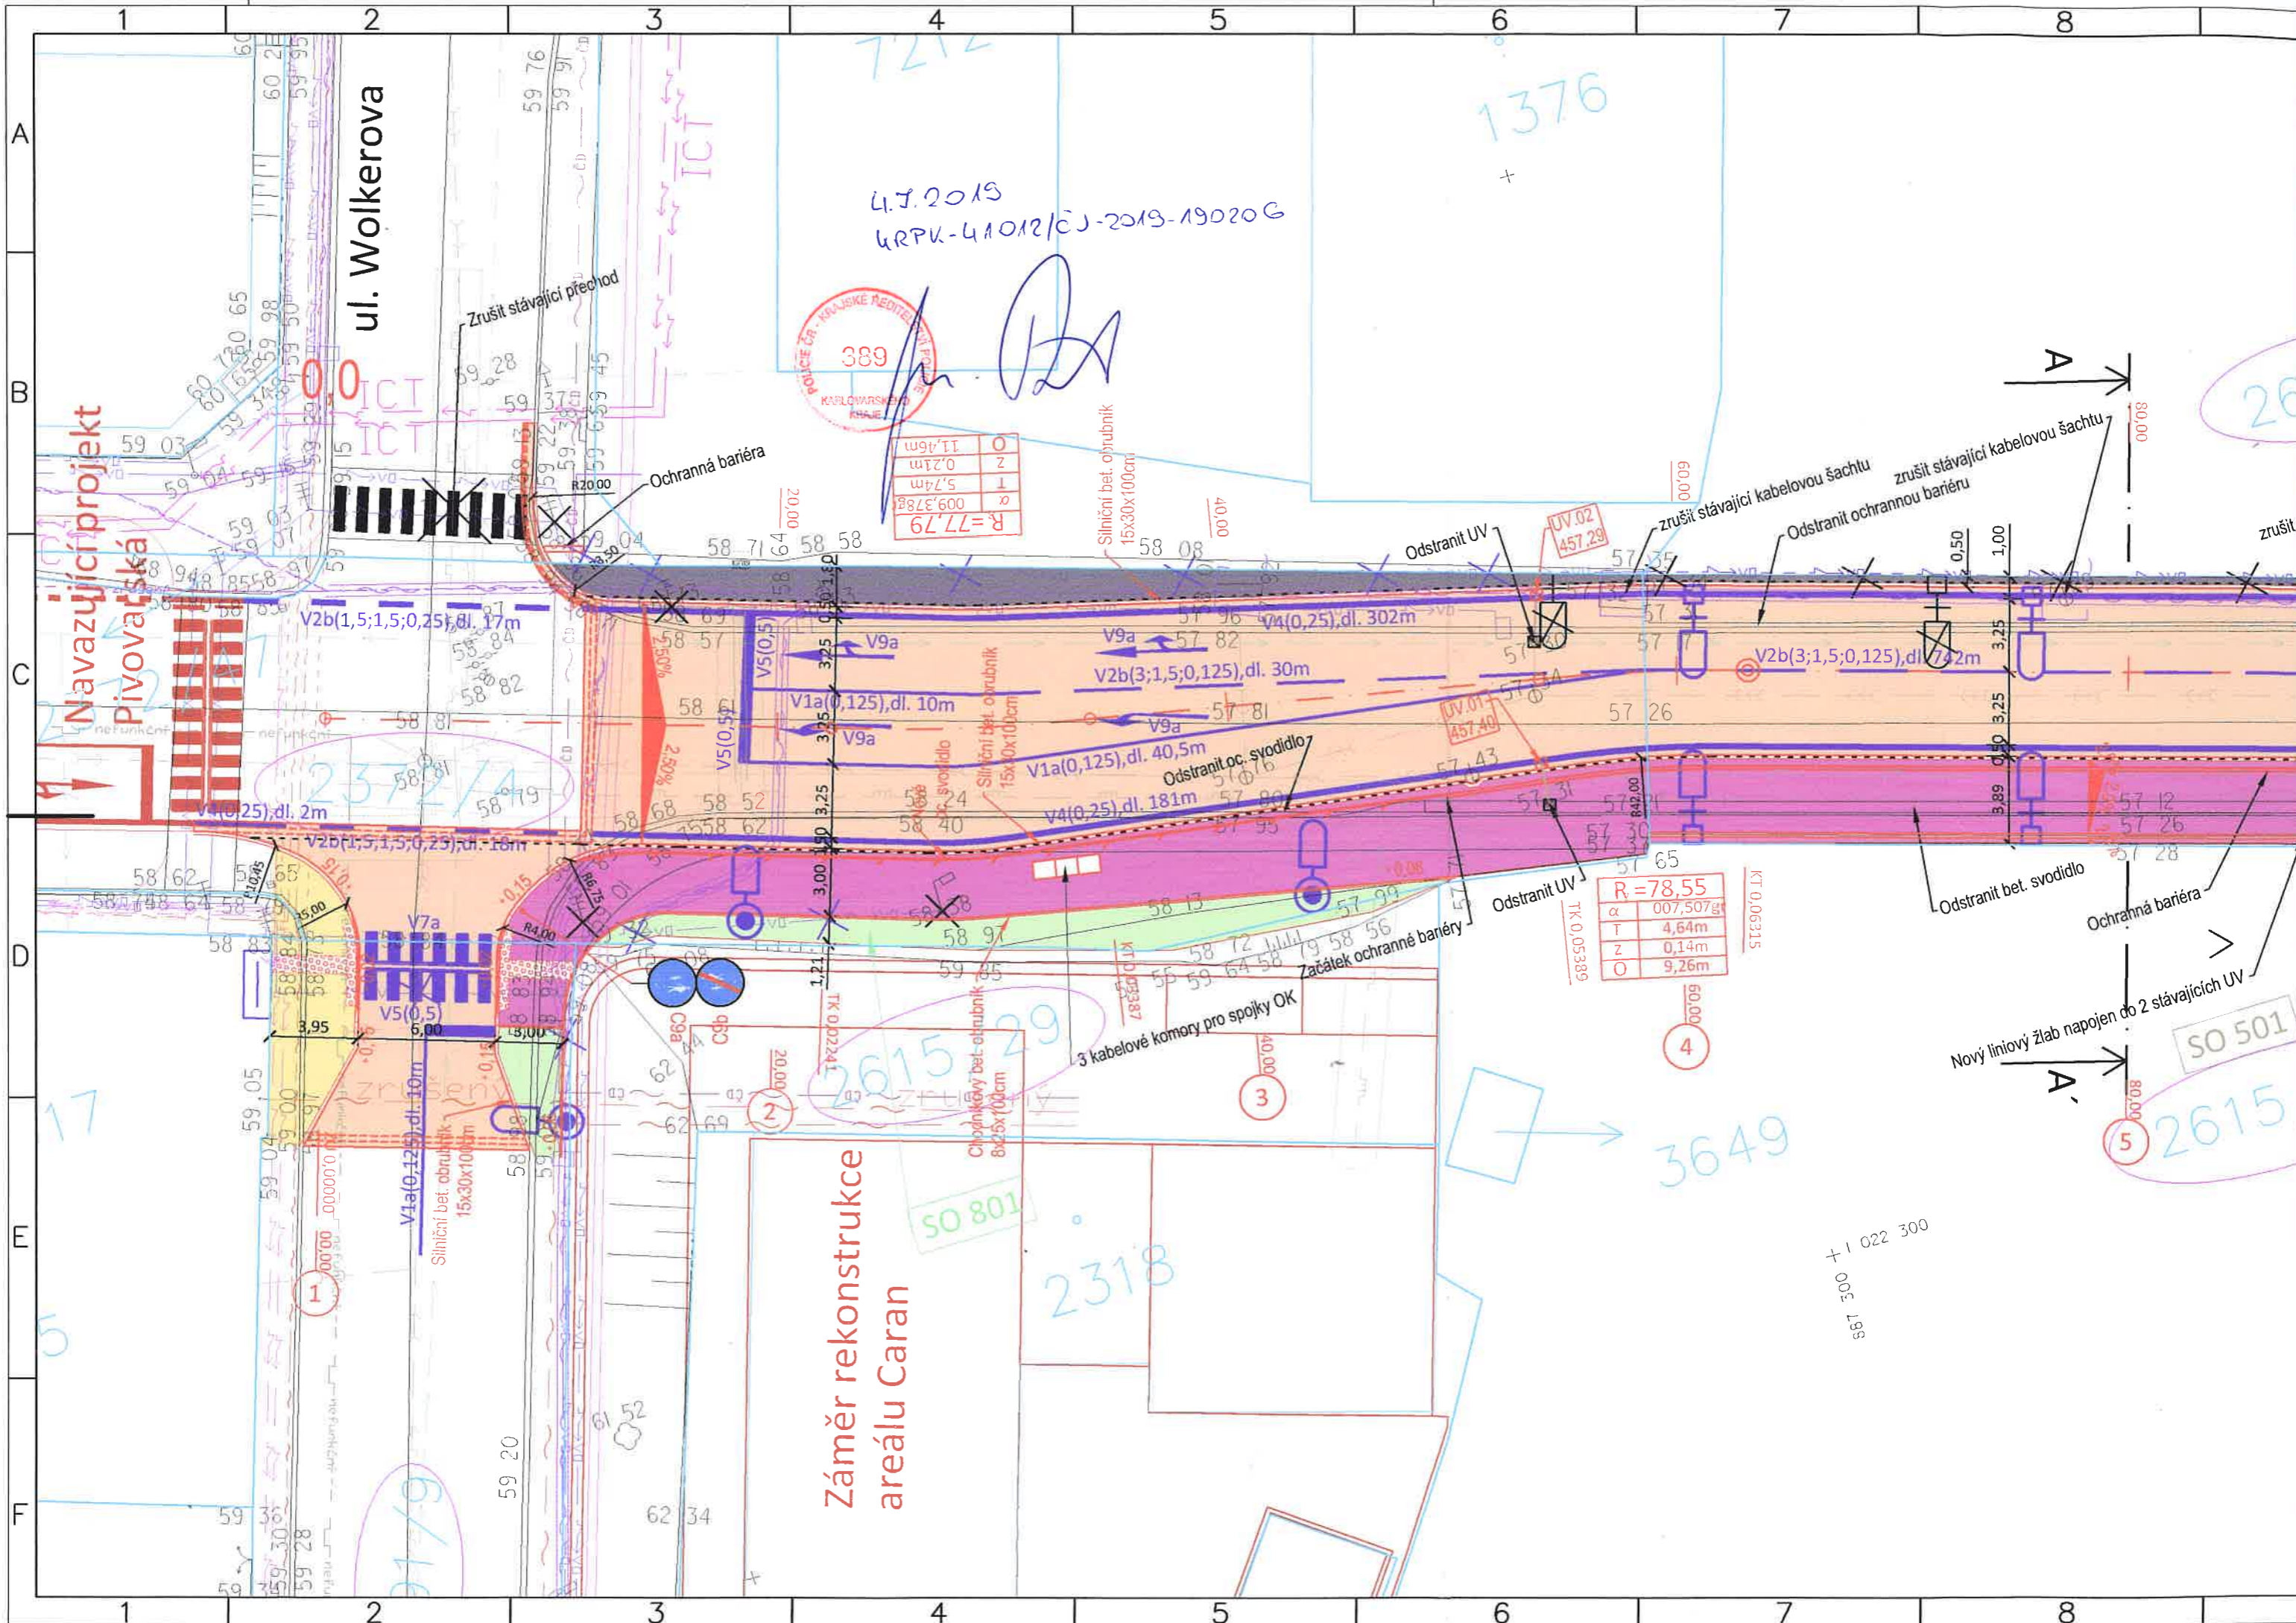

4.7.2019
KRPK-41012/CJ-2019-190206



W	11.41m
Z	0.21m
T	5.74m
α	009.3788
R	=77.79

R	=78.55
α	007.507g
T	4.64m
Z	0.14m
O	9.26m

Záměr rekonstrukce
areálu Caran

Navazující projekt
Pivovarská

ul. Wolkerova

Nový liniový žlab napojen do 2 stávajících UV

3 kabelové komory pro spojky OK

Odstranit UV

Odstranit ochrannou bariéru

Odstranit bet. svodidlo

Ochranná bariéra

Zrušit stávající přechod

Ochranná bariéra

zrušit stávající kabelovou šachtu

Odstranit ochrannou bariéru

zrušit stávající kabelovou šachtu

zrušit s