


PODÉLNÝ ŘEZ A-A, NOVÝ STAV

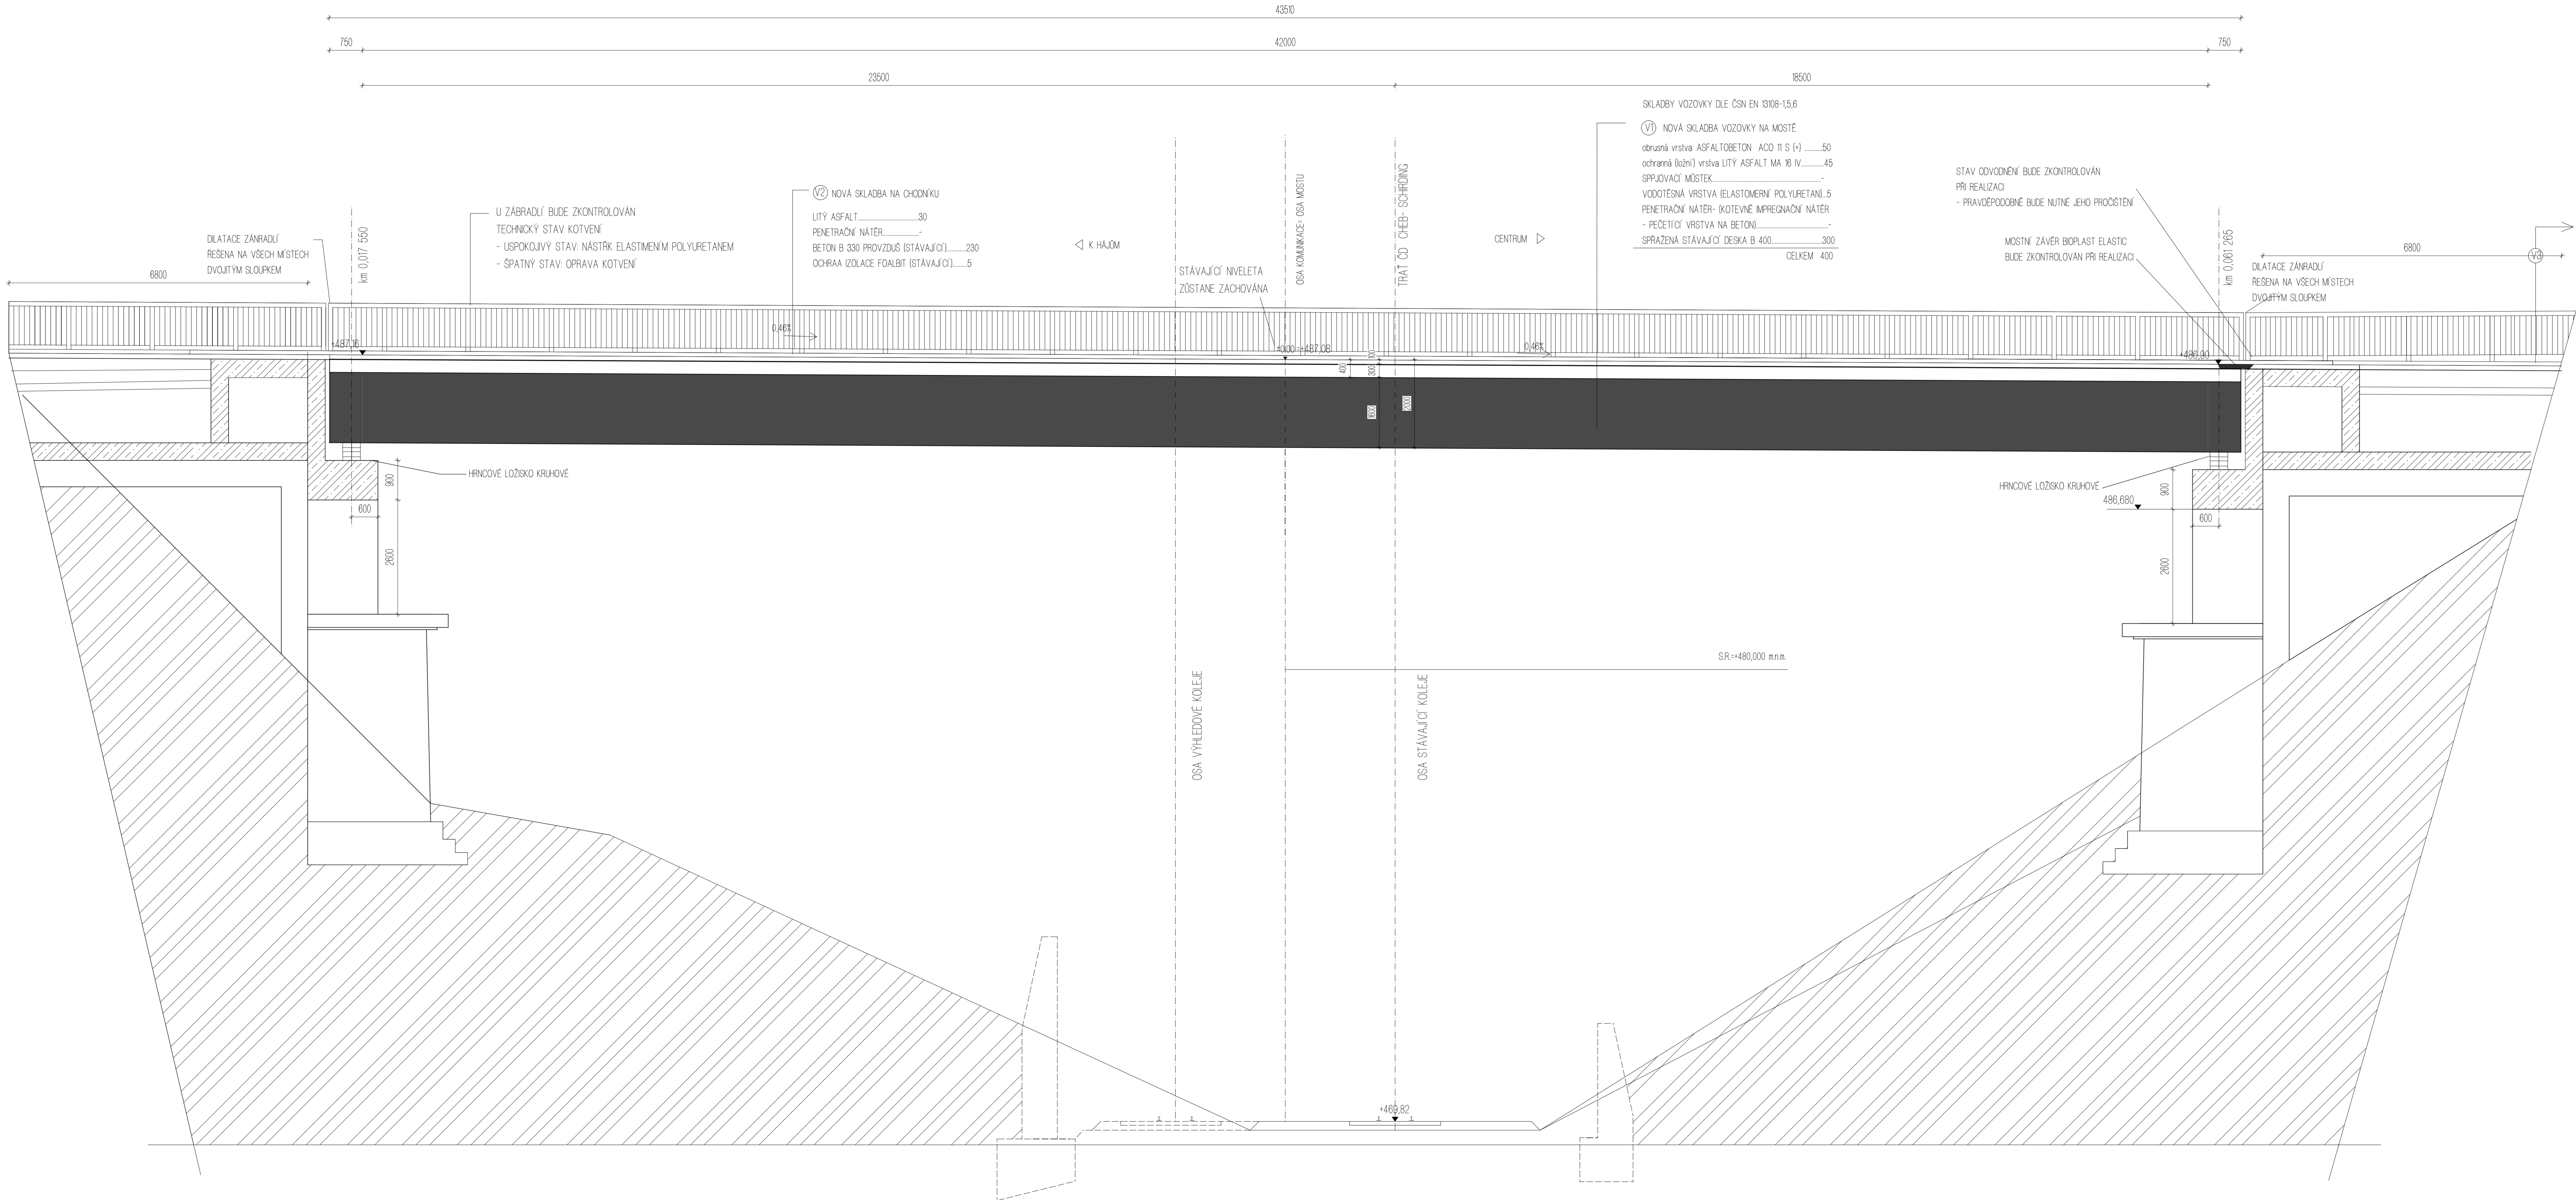

SKLADBY VOZOVKY DLE ČSN EN 13108-1:5,6
VI NOVÁ SKLADBA VOZOVKY NA MOSTĚ
obrusná vrstva ASFALTOBETON ACO 11 S (+)50
ochranná (ložní) vrstva LITÝ ASFALT MA 16 IV.....45
SPRJOVACÍ MOSTEK.....
VODOTĚSNÁ VRSTVA (ELASTOMERNÍ POLYURETAN).....5
PENETRAČNÍ NÁTER- (KOTEVNĚ IMPREGNAČNÍ NÁTER
- PEČETIČÍ VRSTVA NA BETON).....
SPRAŽENÁ STÁVAJÍCÍ DESKA B 400.....300
CELKEM 400

V2 NOVÁ SKLADBA NA CHODNÍKU
LITÝ ASFALT.....30
PENETRAČNÍ NÁTER.....
BETON B 330 PROVZDUS (STÁVAJÍCÍ).....230
OCHRANA IZOLACE FOALBIT (STÁVAJÍCÍ).....5

V3 NOVÁ SKLADBA VOZOVKY PŘEDMOSTÍ
ASFALTOBETON ACO 11 S (+)50
SPRJOVACÍ MOSTEK.....
OBALOVANÉ KAMENIVO ACP 16.....70
ŠTERKODRT ŠDA.....150
ŠTERKODRT ŠDA.....150
CELKEM NOVÁ VRSTVA 420
STÁVAJÍCÍ PŘEHUTNĚNÝ ŠTERKOPÍSEK.....cca 180
CELKEM cca 600

	ŽELEZOBETON- STÁVAJÍCÍ
	ŠTERKOPÍSEK- STÁVAJÍCÍ
	ŠTERKODRT- NOVÁ VRSTVA
	PŮVODNÍ ZEMINA
	STÁVAJÍCÍ OCELOVÉ NOSNÍKY

Název projektu:
**PD OPRAVY MOSTNÍHO SVRŠKU CH-01
SILNIČNÍ MOST PŘES TRATĚ V UL. OSVOBOZENÍ, CHEB**

Investor:

MĚSTO CHEB
náměstí Krále
Jirího z Poděbrad 1/14
350 20 Cheb

Dodavatel:

Projektová, inženýrská
a dodavatelská společnost

Zodpovědný projektant:
Ing. Radek Boháč
Vedoucí projektant:
Ing. Denisa Boháčová
Výpracoval:
Ing. Denisa Boháčová

V Korytech 972/72, Praha 10, 100 00
IČ: 267 08 167
info@trasi.cz

Razítko:

Datum:
5/2018

Formát:
A1

Stupeň dokumentace:
DPS

Měřítko:
1:50

Výkres:
PODÉLNÝ ŘEZ- NOVÝ STAV

C. přílohy:
C.3.