


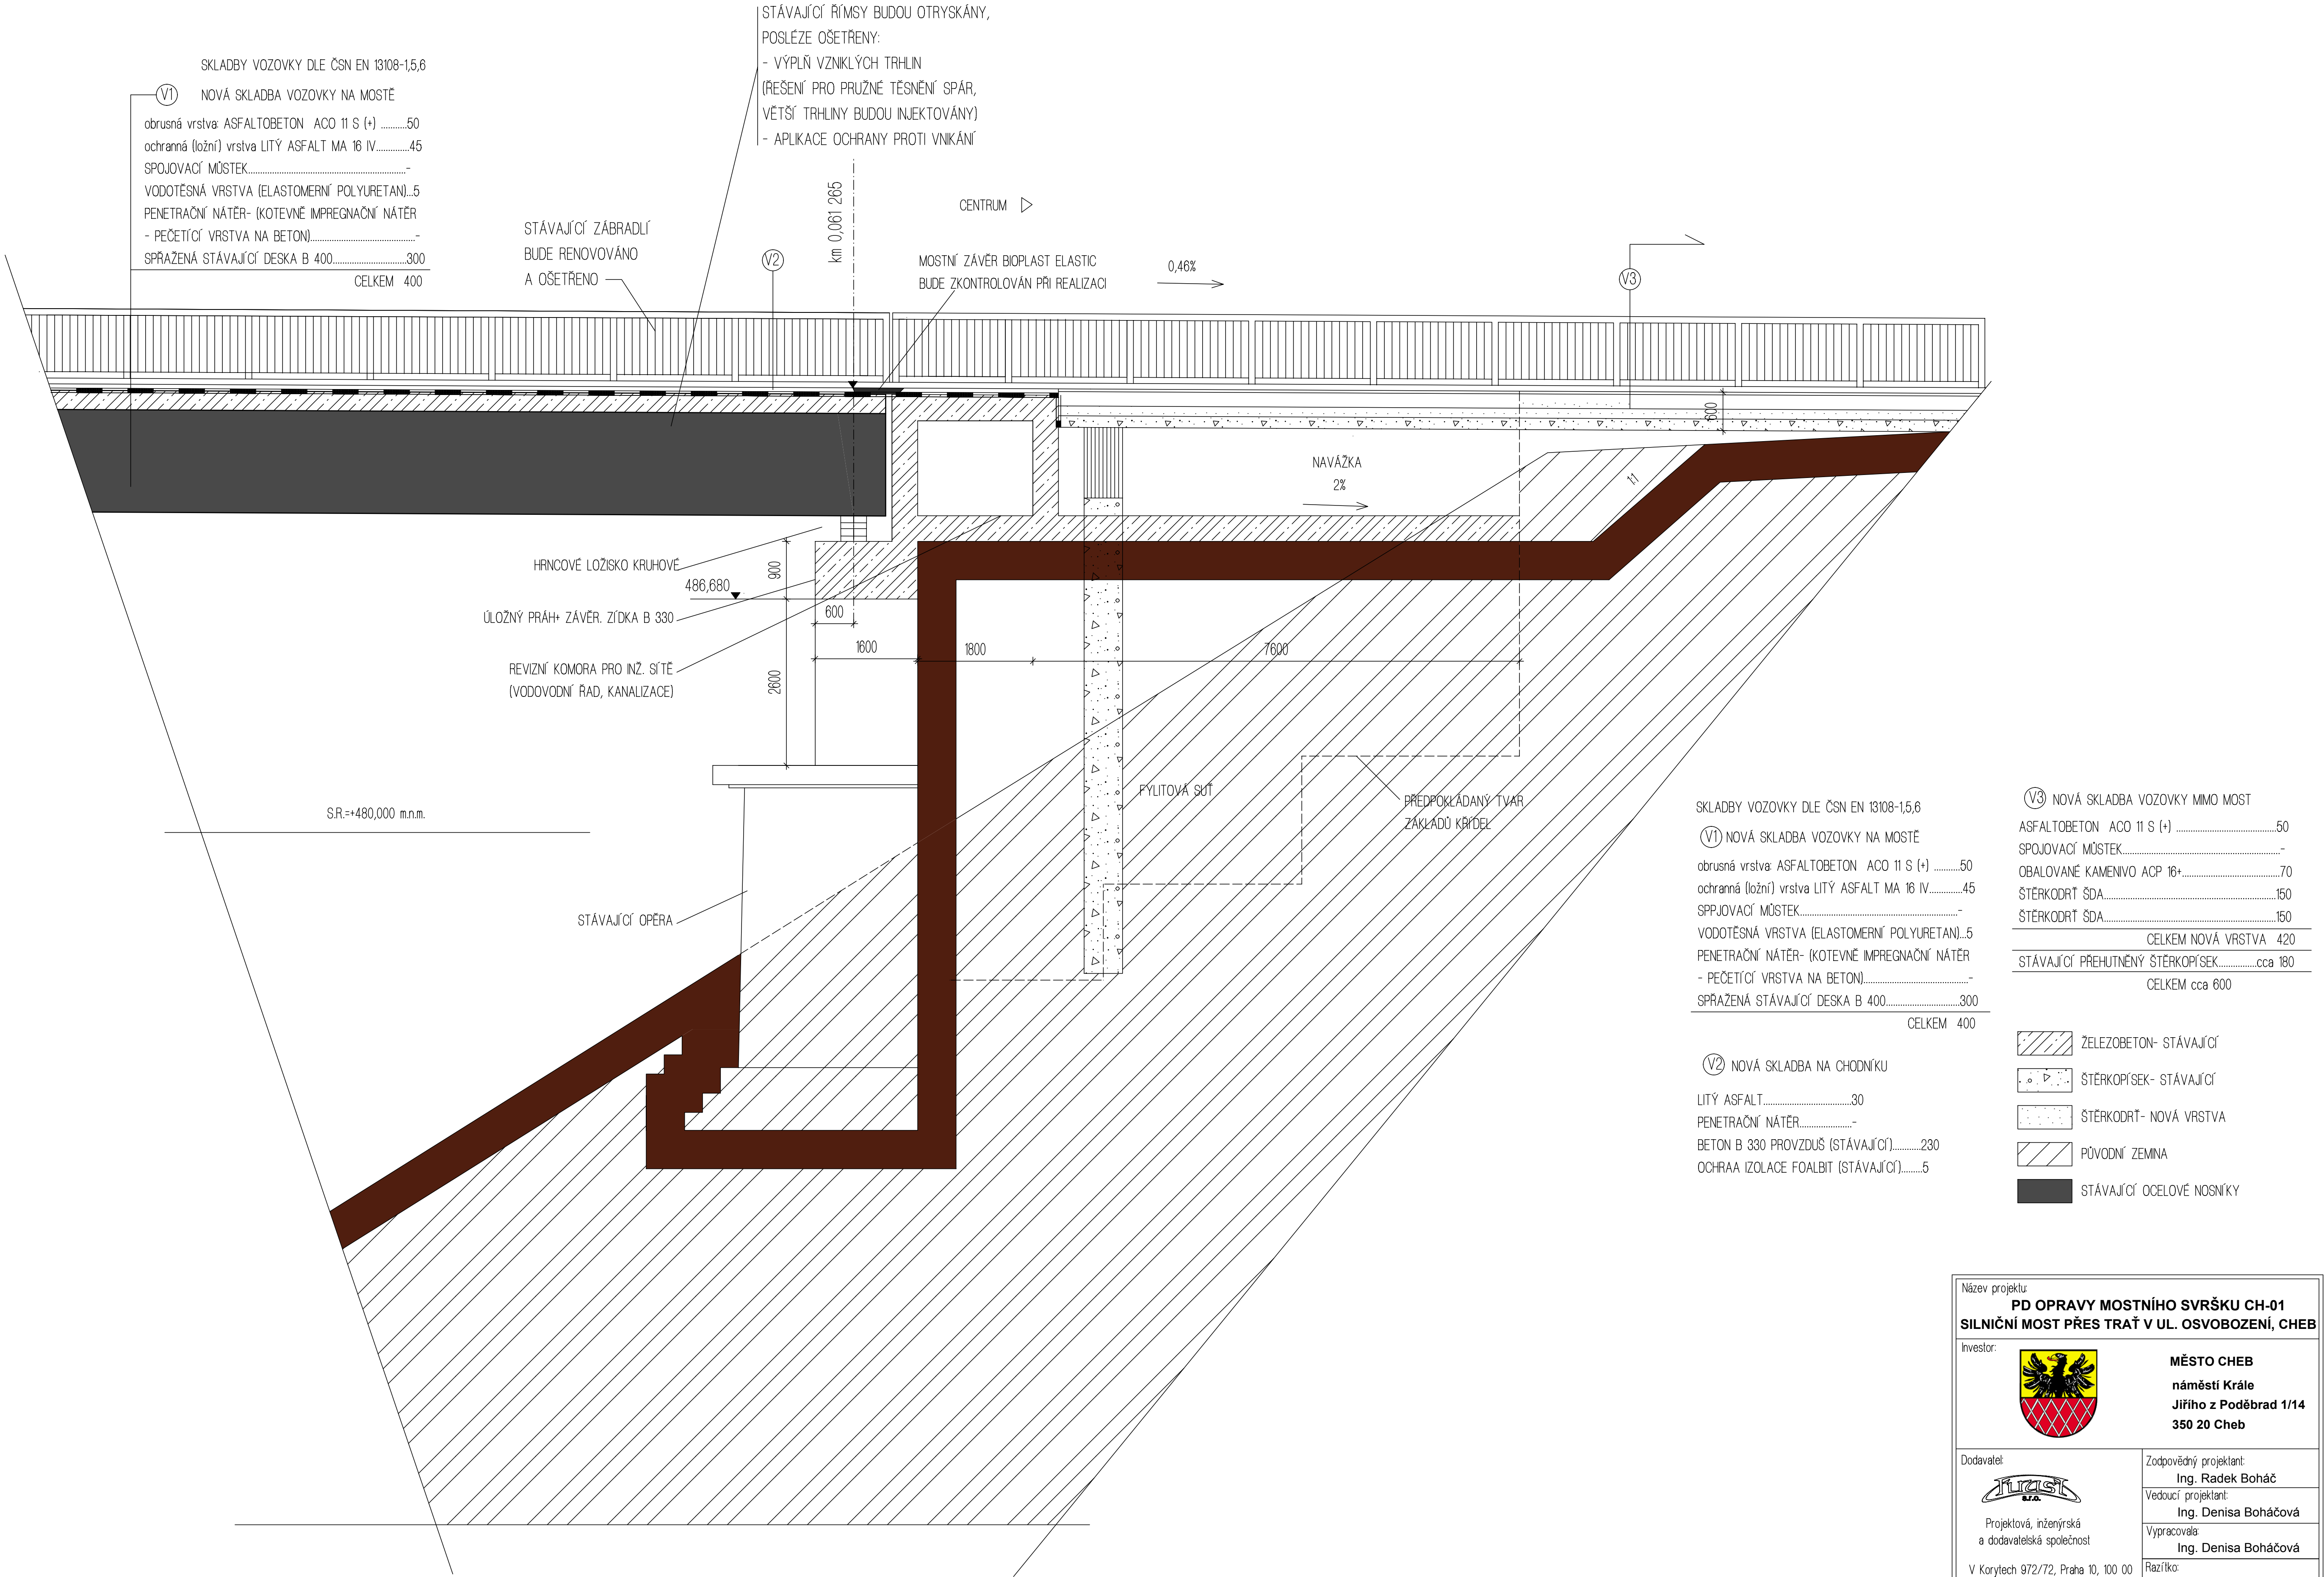

PODÉLNÝ ŘEZ OSOU MOSTU- MOSTNÍ SVRŠEK, DETAIL



Název projektu:
**PD OPRAVY MOSTNÍHO SVRŠKU CH-01
SILNIČNÍ MOST PŘES TRATĚ V UL. OSVOBOZENÍ, CHEB**



MĚSTO CHEB
náměstí Krále
Jiřího z Poděbrad 1/14
350 20 Cheb



Projektová, inženýrská
a dodavatelská společnost

V Korytech 972/72, Praha 10, 100 00
IČ: 267 08 167 info@firas.cz

Zodpovědný projektant:
Ing. Radek Boháč

Vedoucí projektant:
Ing. Denisa Boháčová

Vypracovala:
Ing. Denisa Boháčová

Datum: **5/2018**Formát: **A1**

Stupeň dokumentace: **DPS**Měřítko: **1:50**

Výkres:
PODÉLNÝ ŘEZ- DETAIL MS

Č. přílohy:
C.5.