


1.nadzemní podlaží

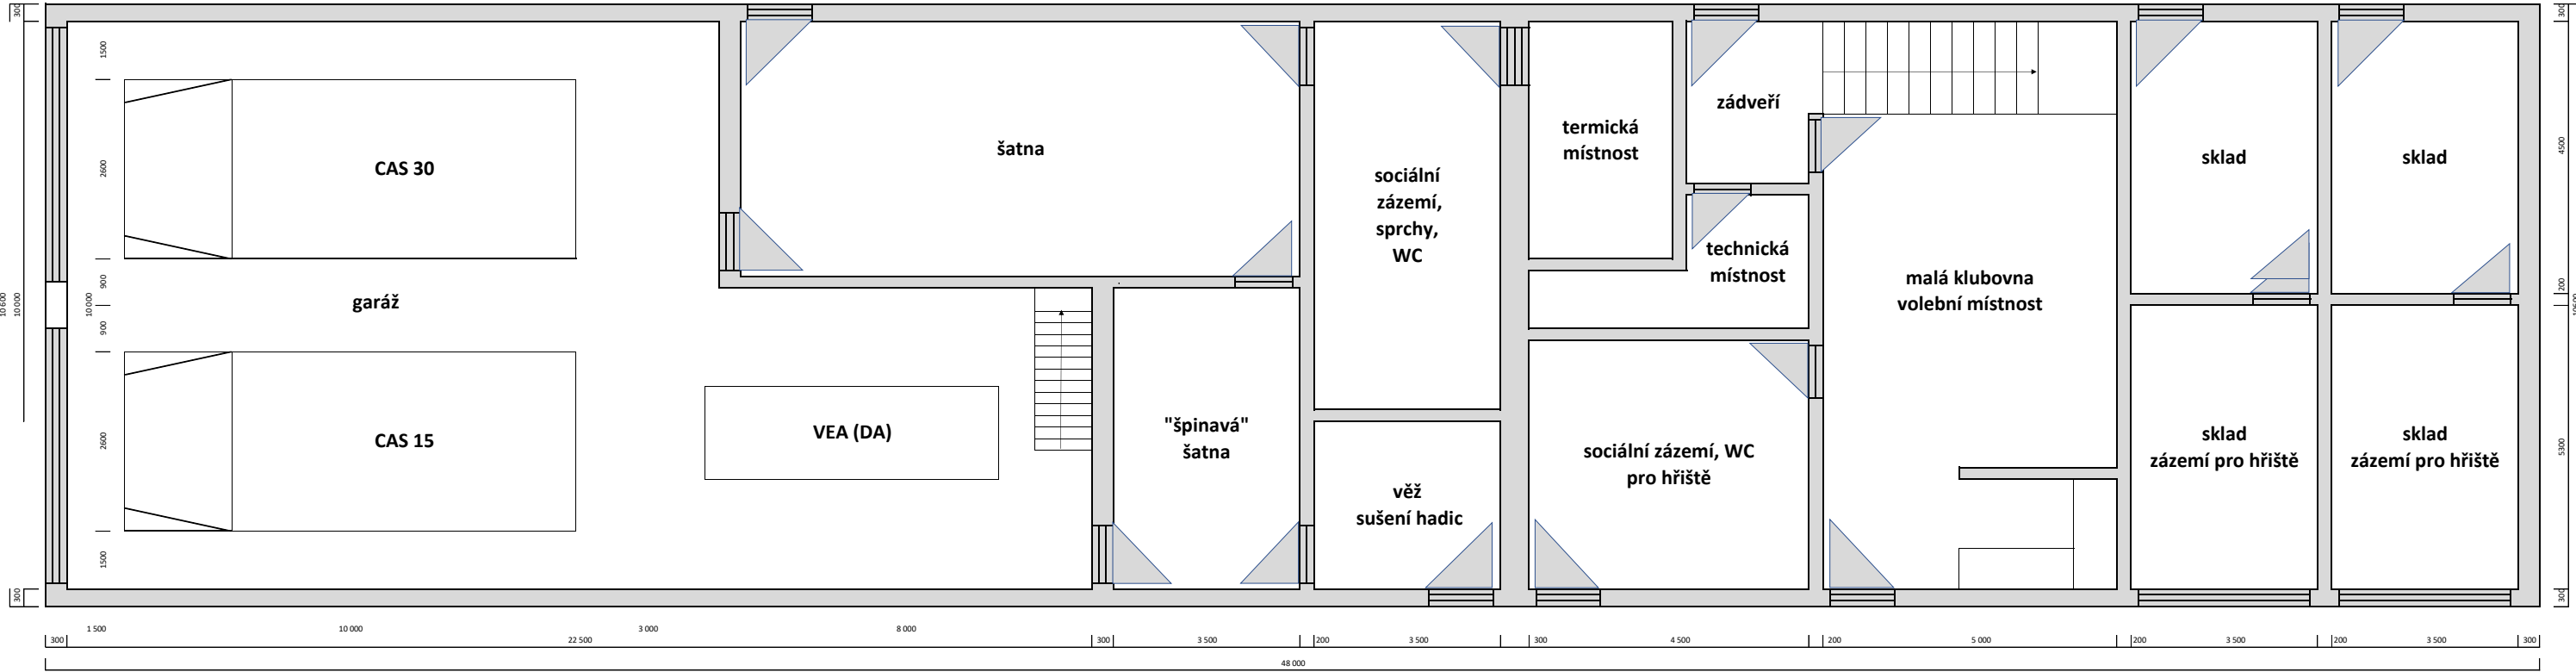

2.nadzemní podlaží

