



- Legenda stávajících:**
- CE CETIN metalický zaměřený
 - CE CETIN metalický nezaměřený
 - CE CETIN vzduch
 - zrušené CETIN neprovozovaný
 - zrušené ČEZ podzemní NN
 - ČEZ podzemní NN geodeticky zaměřeno
 - cizí podzemní NN
 - ČEZ nadzemní VN
 - CHETES světelné signalizační značení
 - CHEVAK vodovod
 - CHEVAK kanalizace jednotná
 - GASNET plynovod NTL
 - GASNET plynovod neprovozovaný
 - UPC sdělovací

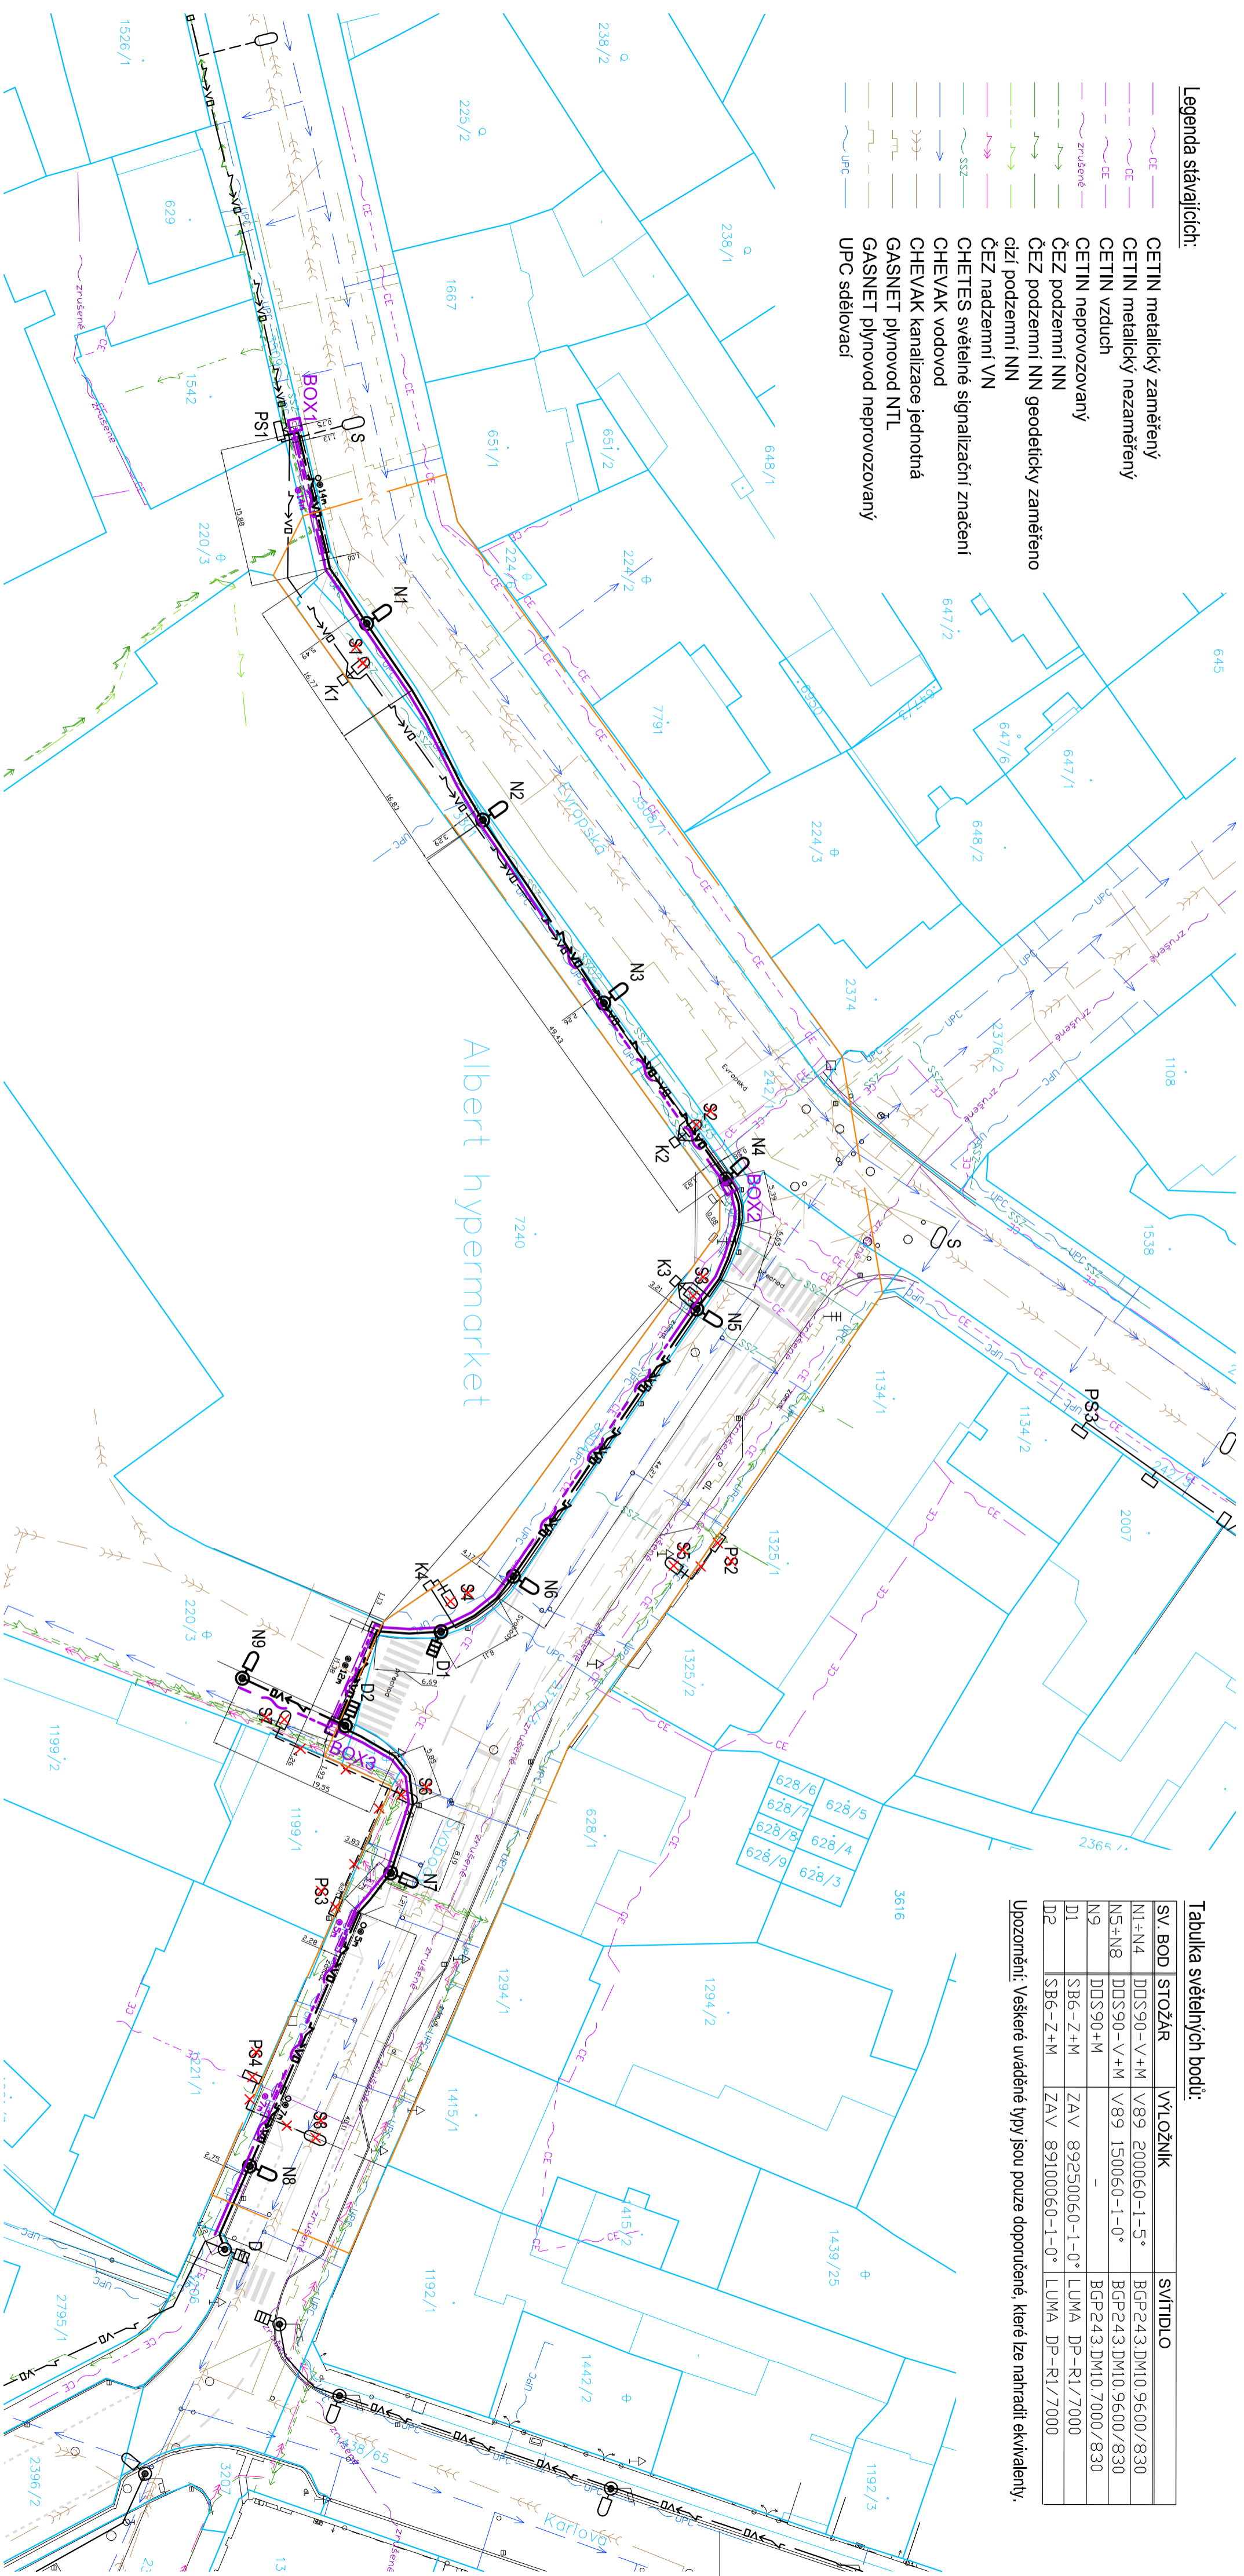

Vyobrazení světelných bodů:

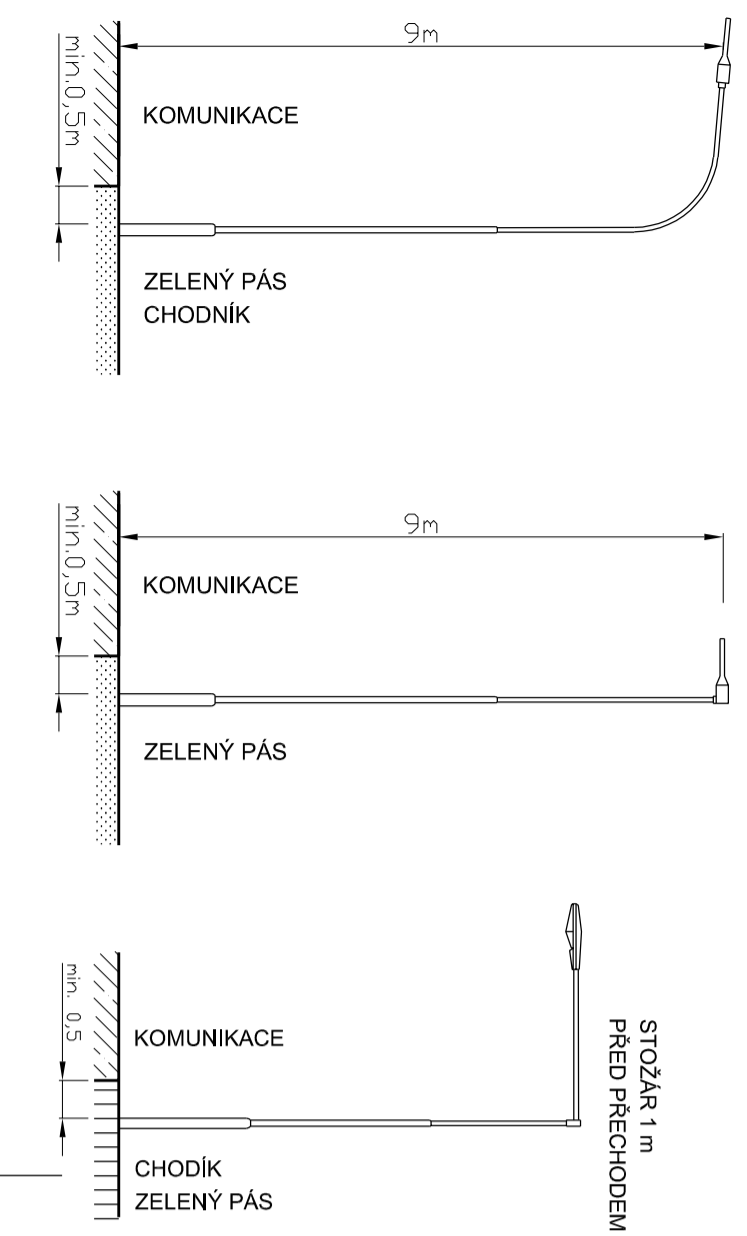

Legenda VO:

- PS □ stávající pojistková skříňka VO
- K □ stávající elektroinstalační krabice VO
- S □ stávající světelný bod převyšný (250W; 8m)
- S-H □ stávající světelný bod násáňný (150W; 8m)
- D □ stávající světelný bod doplňkový (150W; 6m)
- N □ nový světelný bod slíniční na ocelovém sloupu
- D □ nový světelný bod doplňkový na ocelovém sloupu
- VO stávající podzemní vedení VO (CYKY-J 4x10)
- VO stávající podzemní vedení VO (CYKY-J 4x16)
- VO stávající vedení VO po objektu (CYKY-J 3x1,5)
- VO nové podzemní vedení VO (CYKY-J 4x16)
- VO obotonovaná chránička VO (KF 09063)
- VO řízený protlak pod komunikací
- VO zařízení VO ke zrušení
- VO hranice řešeného území

Legenda optiky:

- BOX □ nový box datový
- □ nová chránička HDPE 40/34
- □ oboetonovaná chránička HDPE

Tabulka světelných bodů:

SV. BOD	STOŽÁR	VÝLOŽNÍK	SVÍTIDLO
N1+N4	DOS90-V+M	V89 200060-1-5°	BGP243.DM10.9600/830
N5+N8	DOS90-V+M	V89 150060-1-0°	BGP243.DM10.9600/830
N9	DOS90+M	—	BGP243.DM10.7000/830
D1	SB6-Z+M	ZAV 89250060-1-0°	LUMA DP-R1/7000
D2	SB6-Z+M	ZAV 89100060-1-0°	LUMA DP-R1/7000

Upozornění: Veškeré uváděné typy jsou pouze doporučené, které lze nahradit ekvivalenty.

rozvodná soustava: síť TN-C-S; 3+N+PE; ~ 50Hz; 230V
ochrana automatickým odpojením od zdroje: dle ČSN EN 61140 ed.3
ostání potřebné údaje: viz Technická zpráva

ELVOST	projektový elektro návrhy a dodávky osvětlení	nám Kralův Jirňho 8, Cheb Tel.: 354 436 246 ICO: 46862579 e-mail: elvost@seznam.cz	Paré
Projektant:	Ing. Jiří Voráč	Zodpovědný projektant:	Ing. Jiří Stehlik
Stavěbník:	Město Cheb, nám. Kralův Jirňho z Poděbrad 1/14, 350 02 Cheb	Datum:	02/2018
Kraj:	Cheb	Měřítko:	1:500
Akce:	VO roh ulic Evropská a Svobody, Cheb	Stupeň:	DUR
Cást:	Veřejné osvětlení	Oslo výkresu:	C 3
Odsah:	Koordinační situační výkres		