



ŘEZ B2 - B2

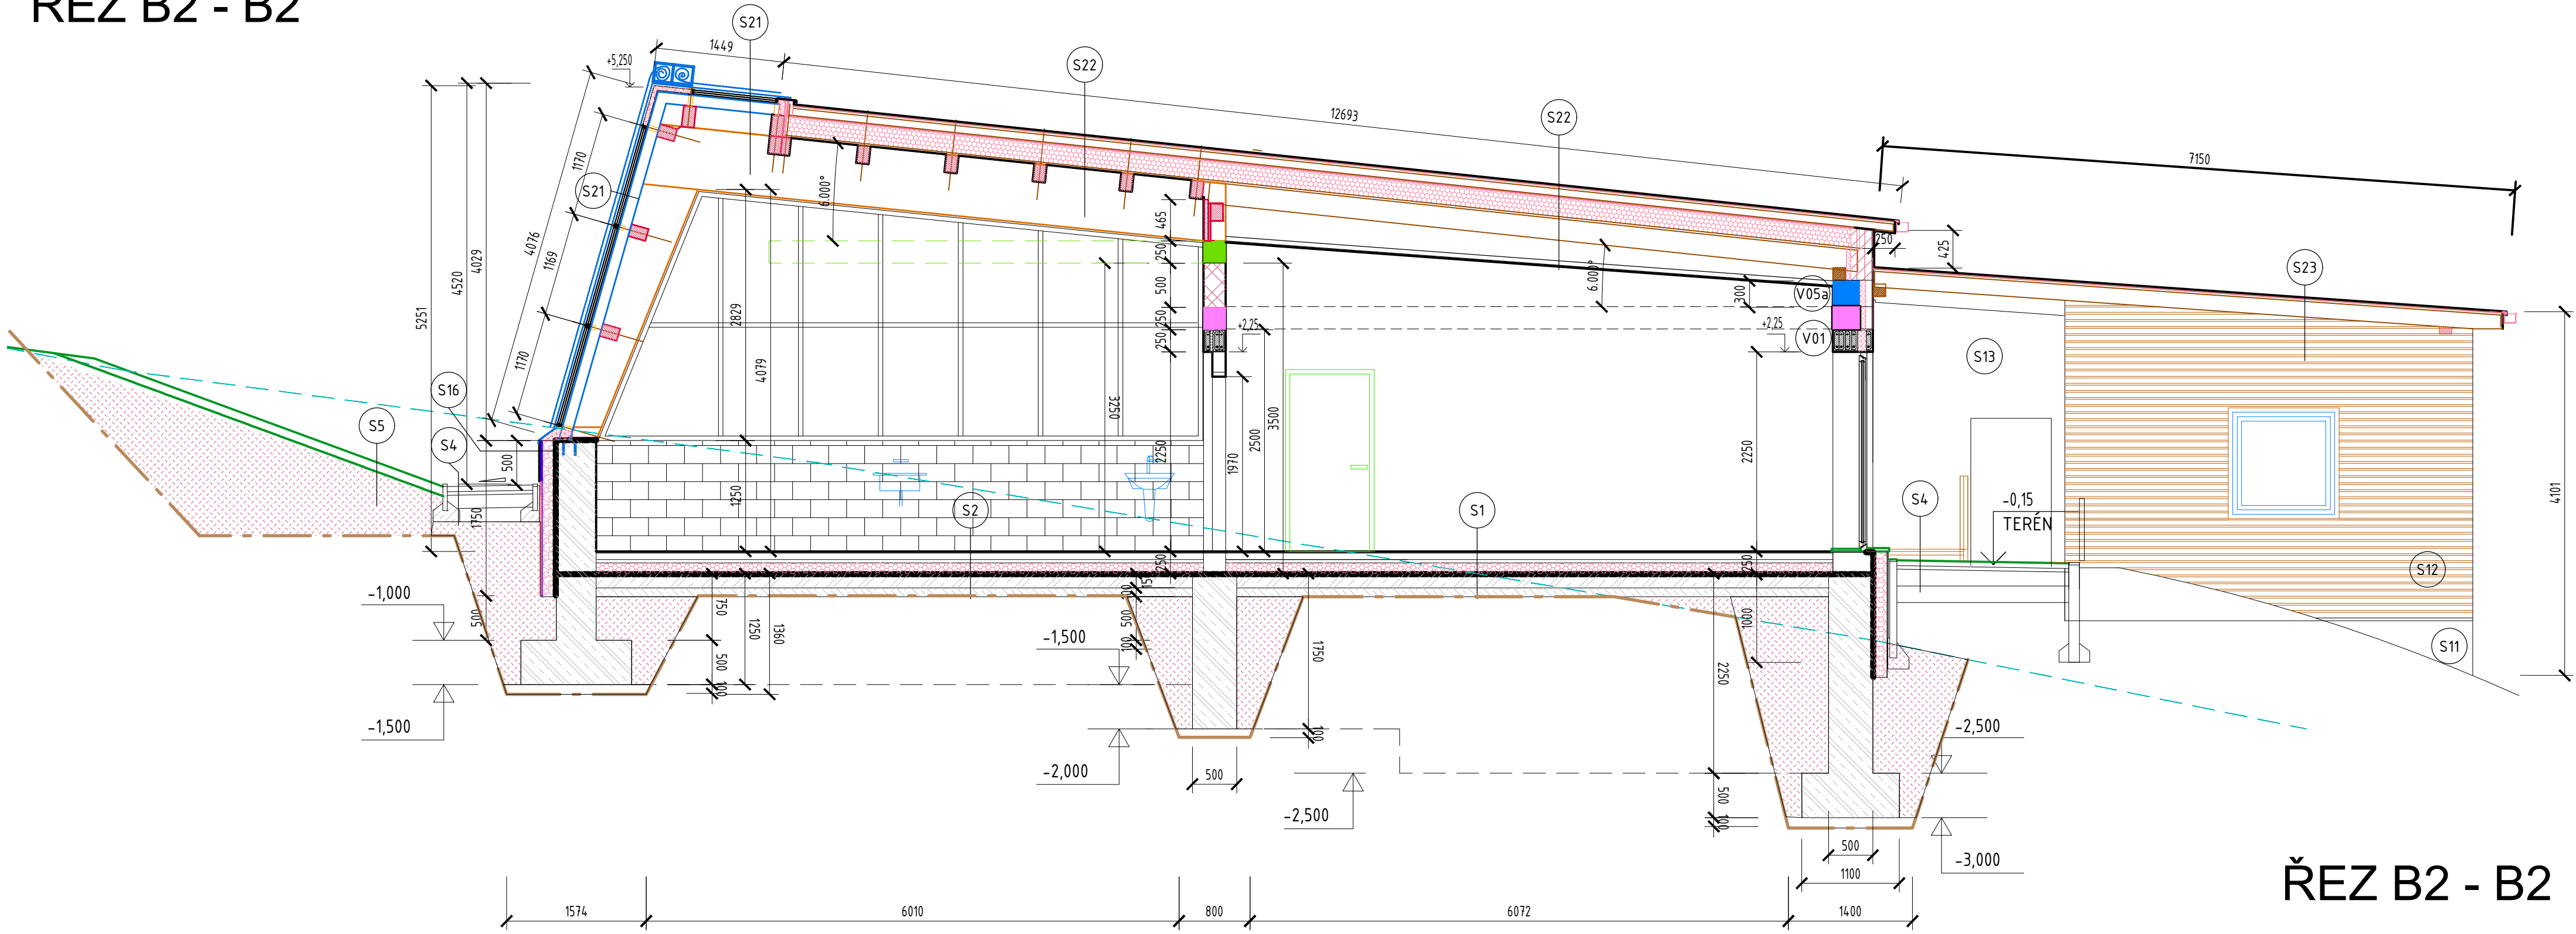


ŘEZ B2 - B2

ŘEZ C-C

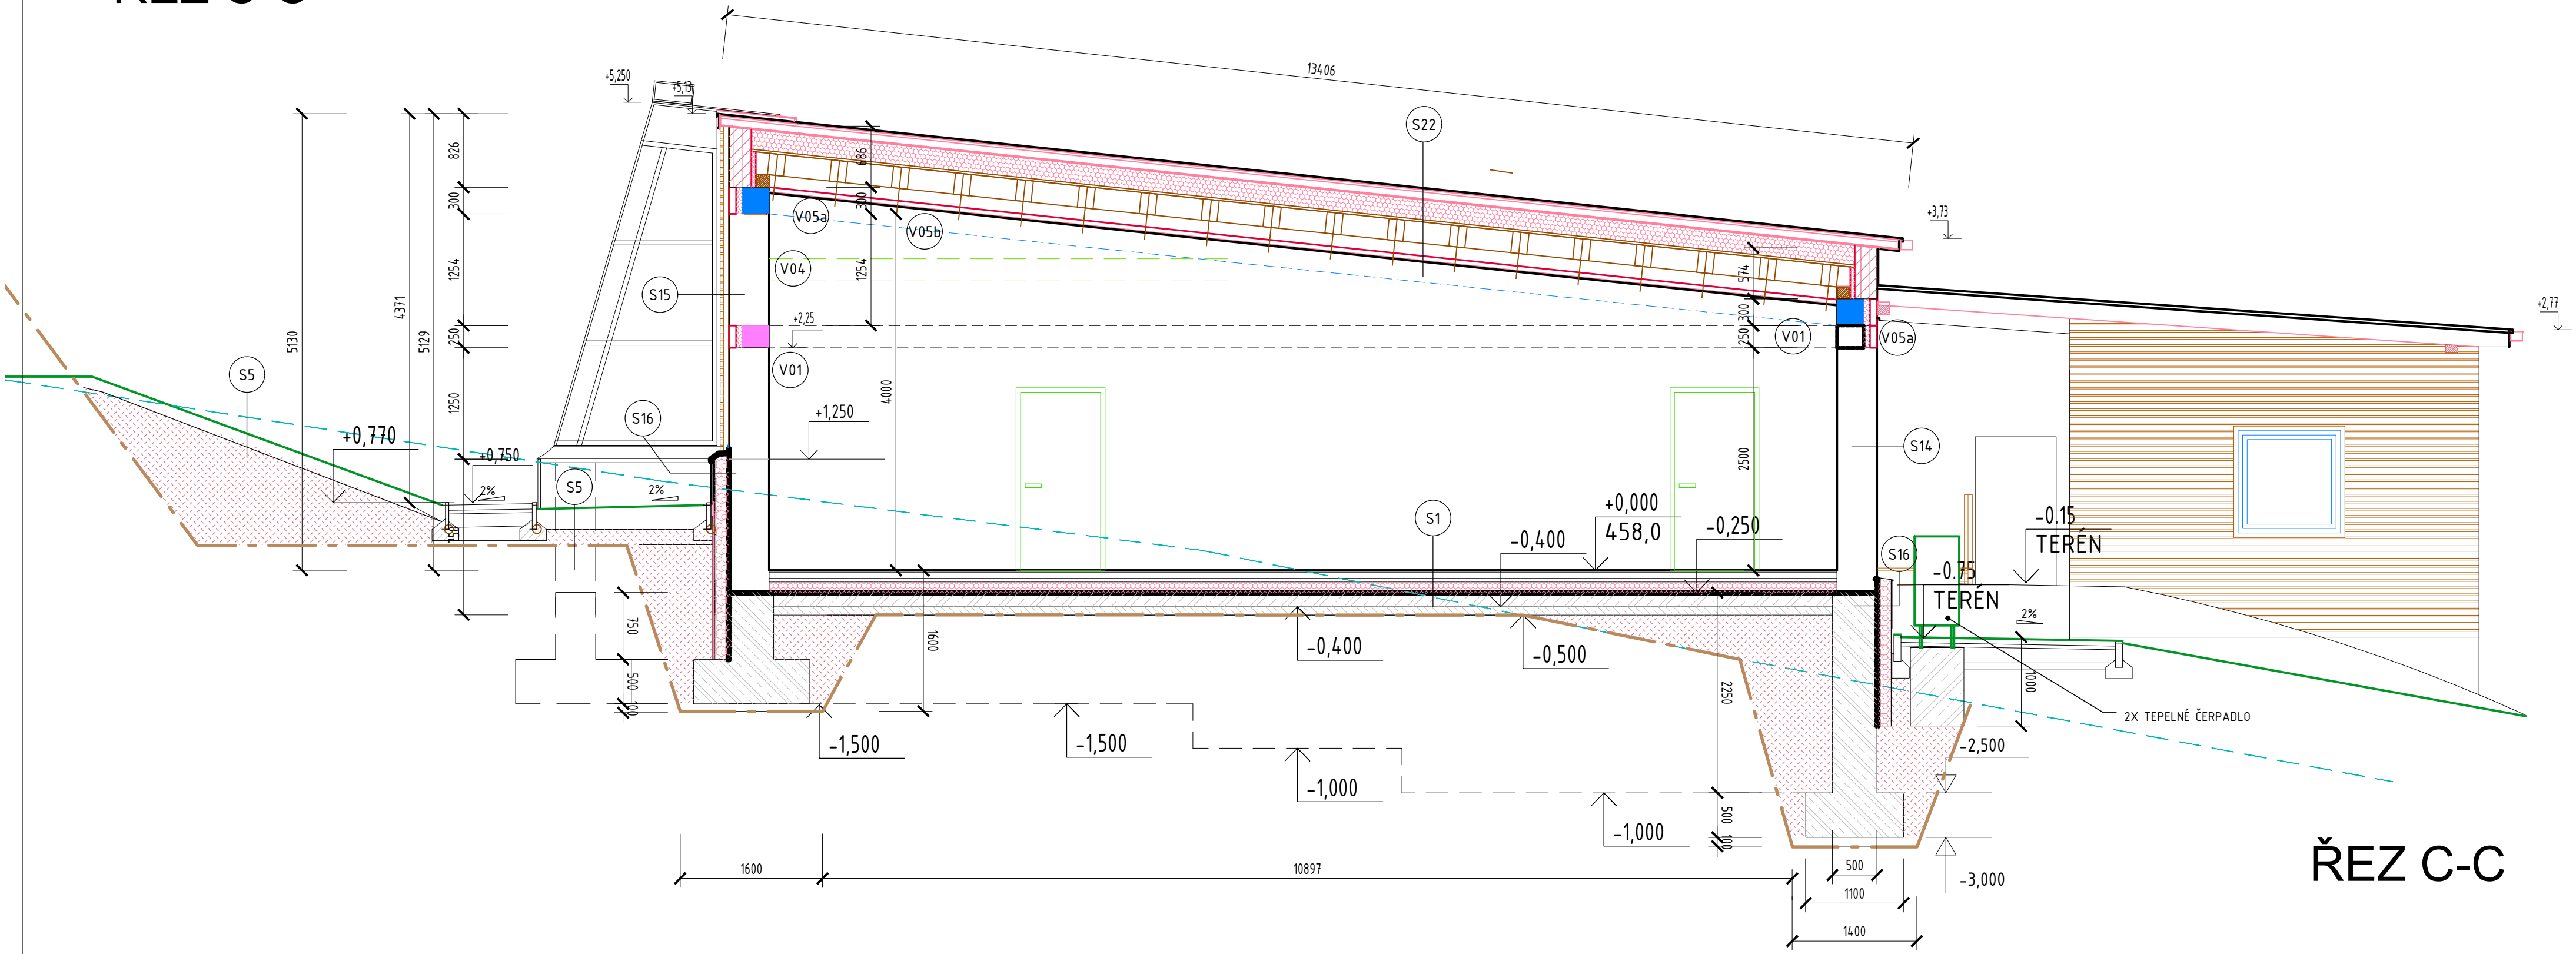


ŘEZ C-C

ŘEZ B1 - B1

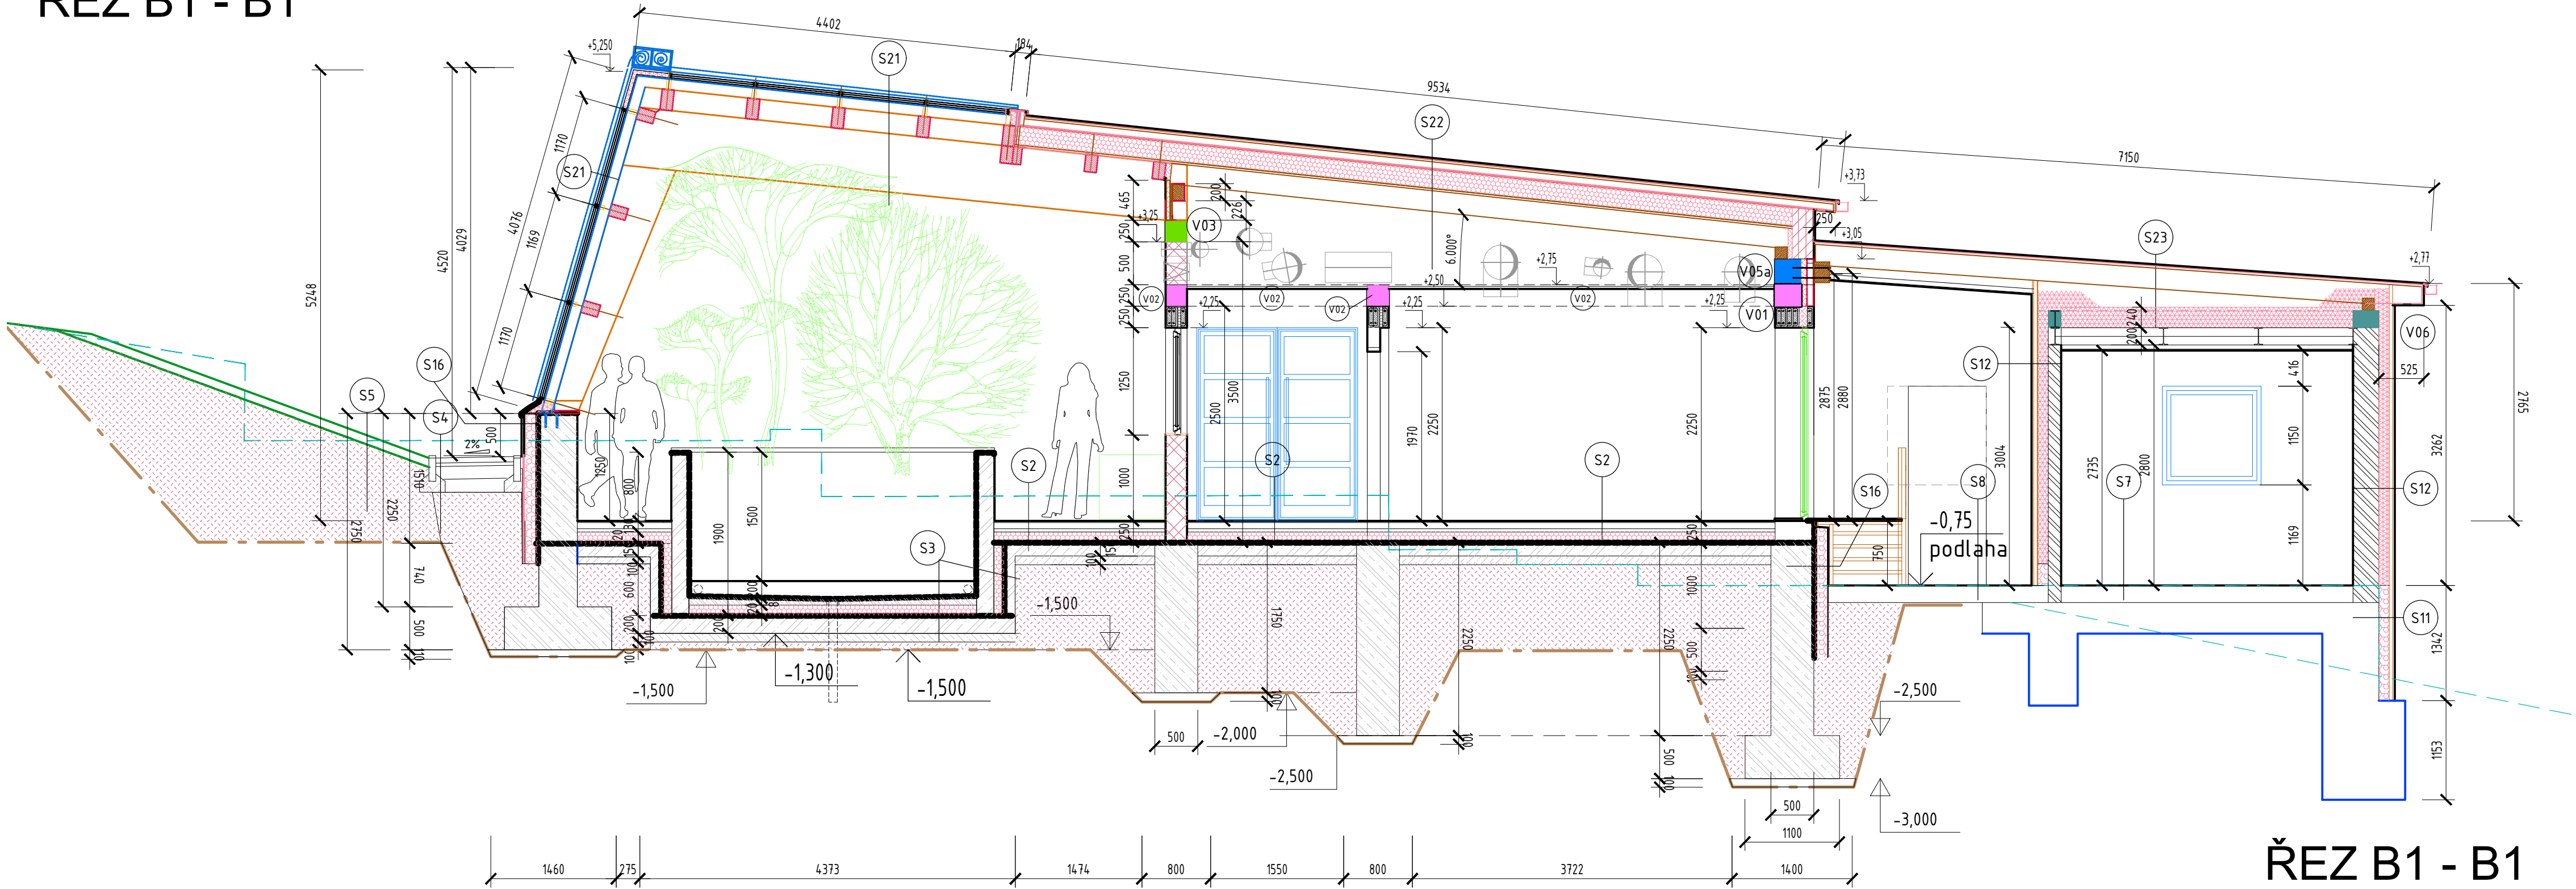

ŘEZ B1 - B1

ŘEZ A - A

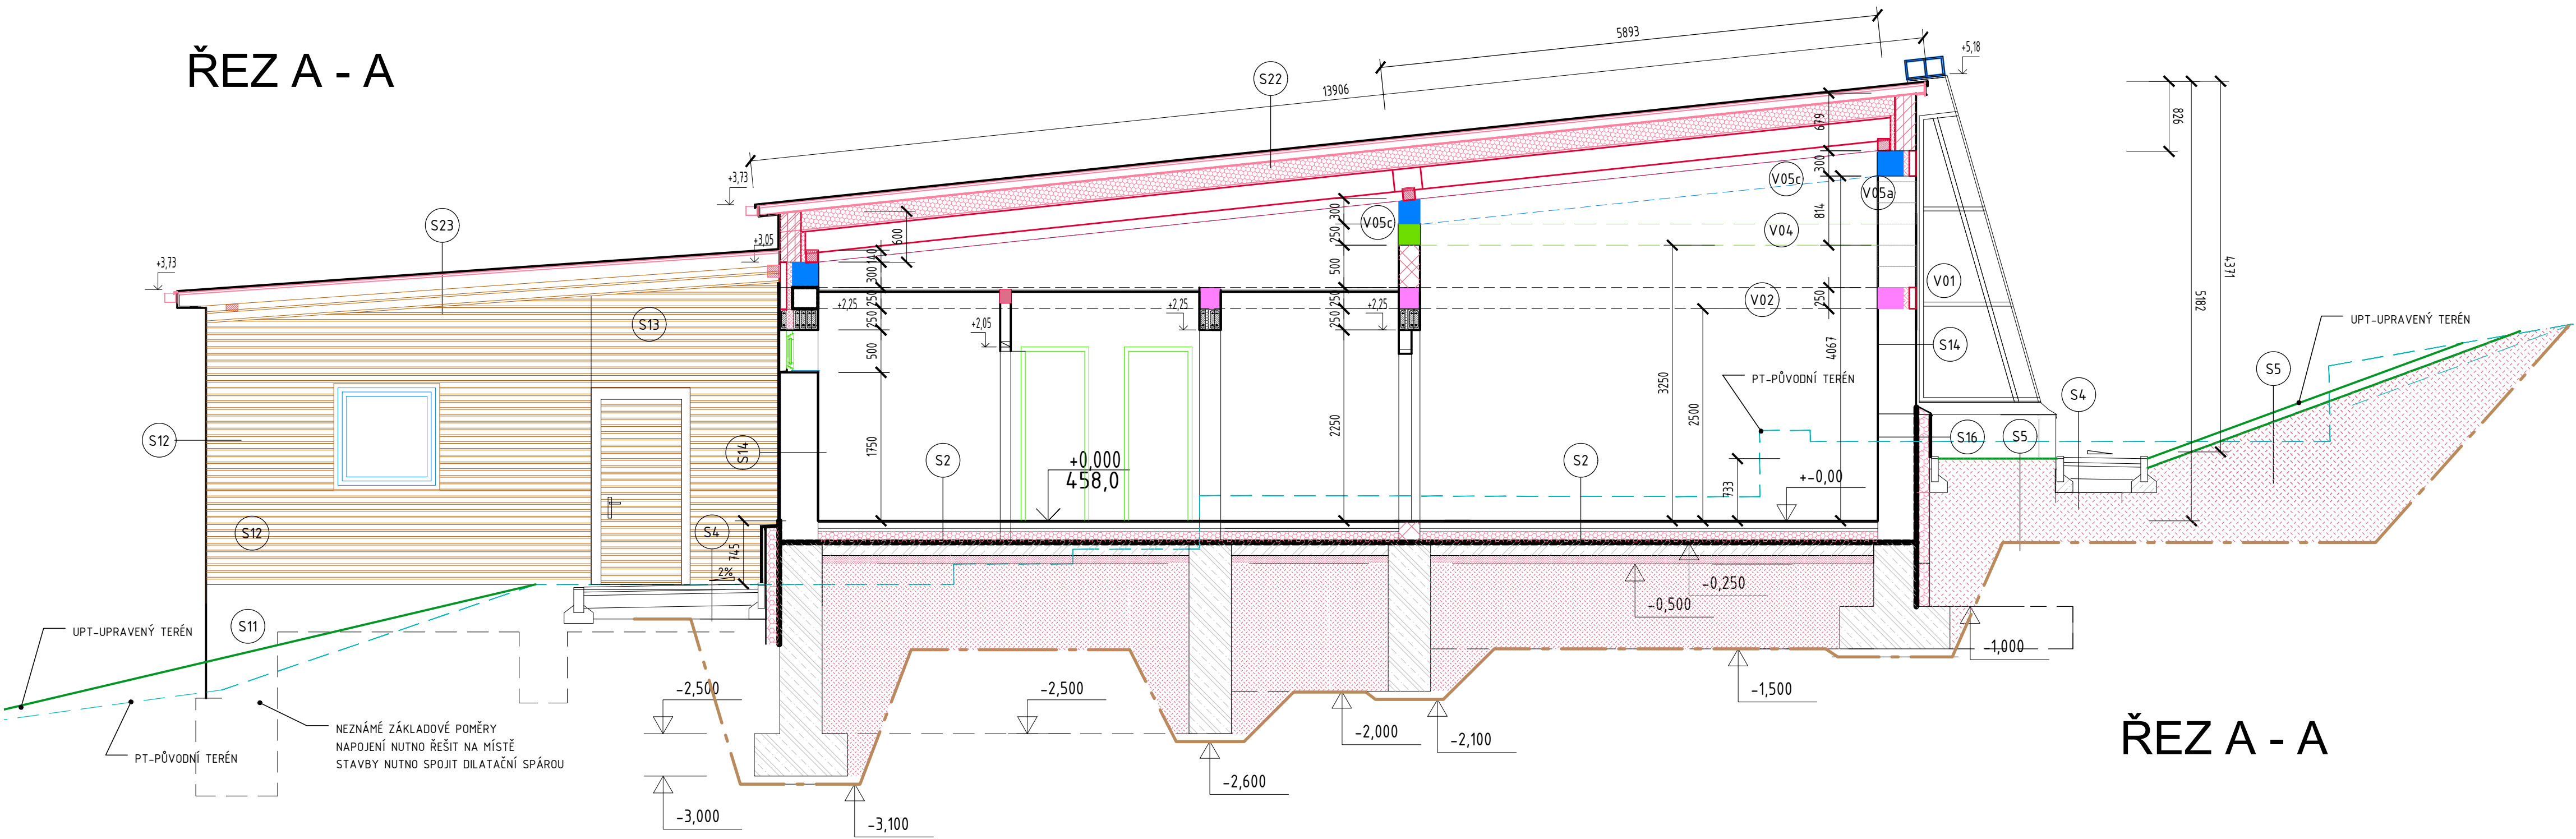


ŘEZ A - A

LEGENDA MATERIÁLŮ

- ROSTLÁ ZEMLINA
- ZEMLINA - NOVÉ NÁSTYPY
- OBVODOVÉ ZDIVO HELUZ 2in1 P10 25 BROUŠENÉ TL 250mm
- PODSTŘEŠNÍ OBEZDÍVKY
- VNITŘNÍ ZDIVO HELUZ 175 BROUŠENÉ TL 175mm
- PODEZDÍVKY PROSKLENÝCH PŘÍČEK
- PŮVODNÍ ZDIVO Z CPP NA MVC, OMÍTANÉ TL 300mm, 150mm
- PŘÍČKY HELUZ 115 BROUŠENÉ TL 125mm
- OBVODOVÉ ZDIVO HELUZ 2in1 P10 30 BROUŠENÉ TL 300mm
- MEZIKOMENNÍ PÍLŘE, NÁPOJENÍ PŘÍSTAVBY

- VNITŘNÍ ZDIVO HELUZ AKU P15 25 TL 250mm
- OBVODOVÉ ZDIVO HELUZ 2in1 P10 25 BROUŠENÉ TL 250mm
- PODSTŘEŠNÍ OBEZDÍVKY
- VNITŘNÍ ZDIVO HELUZ 175 BROUŠENÉ TL 175mm
- PODEZDÍVKY PROSKLENÝCH PŘÍČEK
- PŮVODNÍ ZDIVO Z CPP NA MVC, OMÍTANÉ TL 300mm, 150mm
- PROSTÝ BETON C 25/30 XC2
- ŽELEZOBETON C 25/30XC2

- TEPELNÁ IZOLACE - EPS 100 GREYWALL TL220mm, / lambda 0,032 W/m.KI-SÍŘECHA
- TEPELNÁ IZOLACE - PIR DO ŽB VĚŇCŮ A PŘEKLADŮ TL 60 A 90mm/lambda 0,022 W/m.KI
- TEPELNÁ IZOLACE - EPS 100 GREYWALL TL 120mm / lambda 0,032 W/m.KI-PODLAHY,
- TEPELNÁ IZOLACE - BAUMIT XPS - R TL 150mm / lambda 0,035 W/m.KI -SOKLY, PODZEMNÍ STĚNY
- TEPELNÁ IZOLACE - MINERALNÍ ISOVER UNIROL\ lambda 0,033 W/m.KI-VÝPLNĚ U PROSKLENÍ, PŮV. STAVBA
- BOURANÉ CHELNÉ ZDIVO A PODEZDÍVKY TL 300mm
- VĚTNÉ BETONOVÝCH ZÁKLADŮ

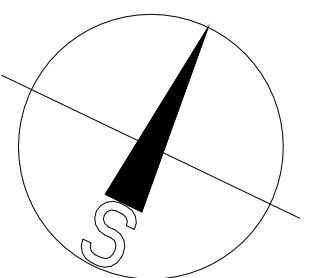

Valdštejnova 20 Cheb 350 02 IČ: 291 22 571 tel: 608 266 358 tel: 739 327 270 artimodul@gmail.cz		zpracoval MgA. Hana Fischerová	oprávdivý projektant MgA. Hana Fischerová	datum 01/2018	
zadavatel MĚSTO CHEB, NÁM. KRÁLE JIŘÍHO Z PODĚBRAD 1/14, CHEB		projektovaná stavba PŘÍSTAVBA, STAVEBNÍ ÚPRAVY ARCHITEKTONICKO - STAVEBNÍ ČÁST		etapa DPS	
název ŘEZY A - A, B1 - B1, B2 - B2, C - C,		měřítko 1:50		výkres D.1.1 -11-	