

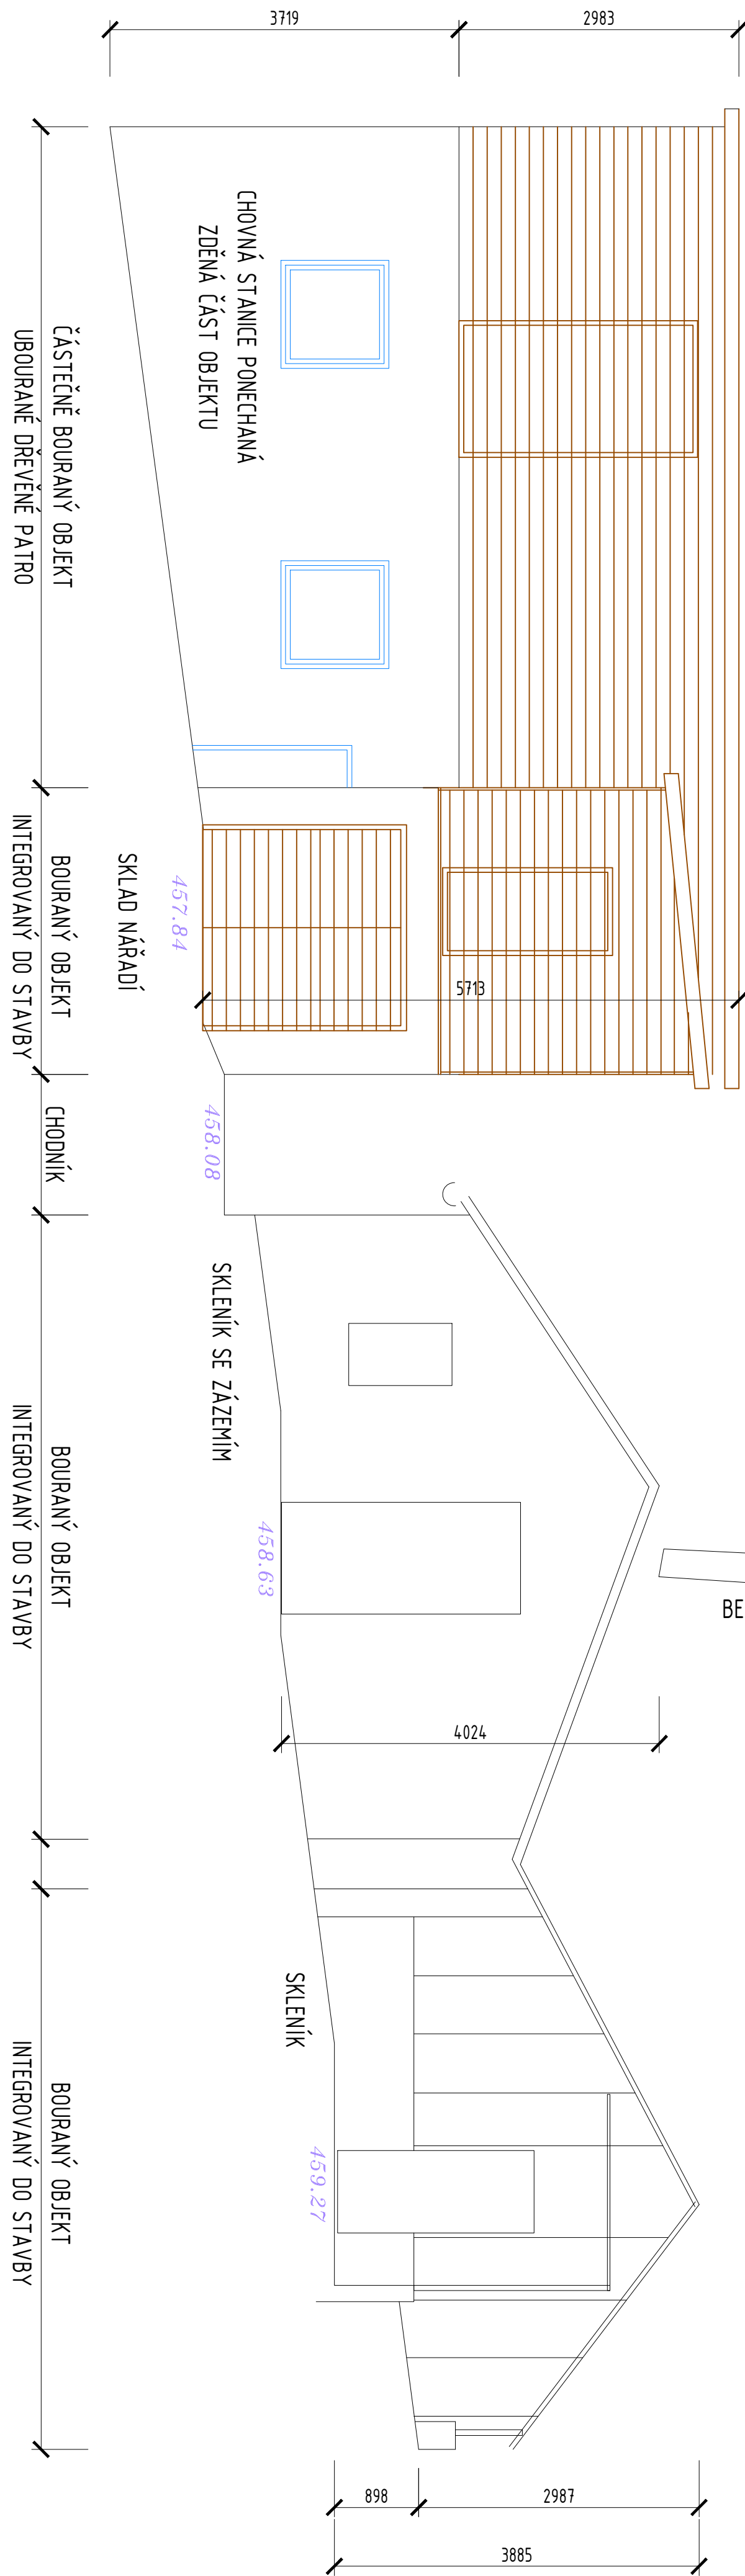


ŘEZ A-A

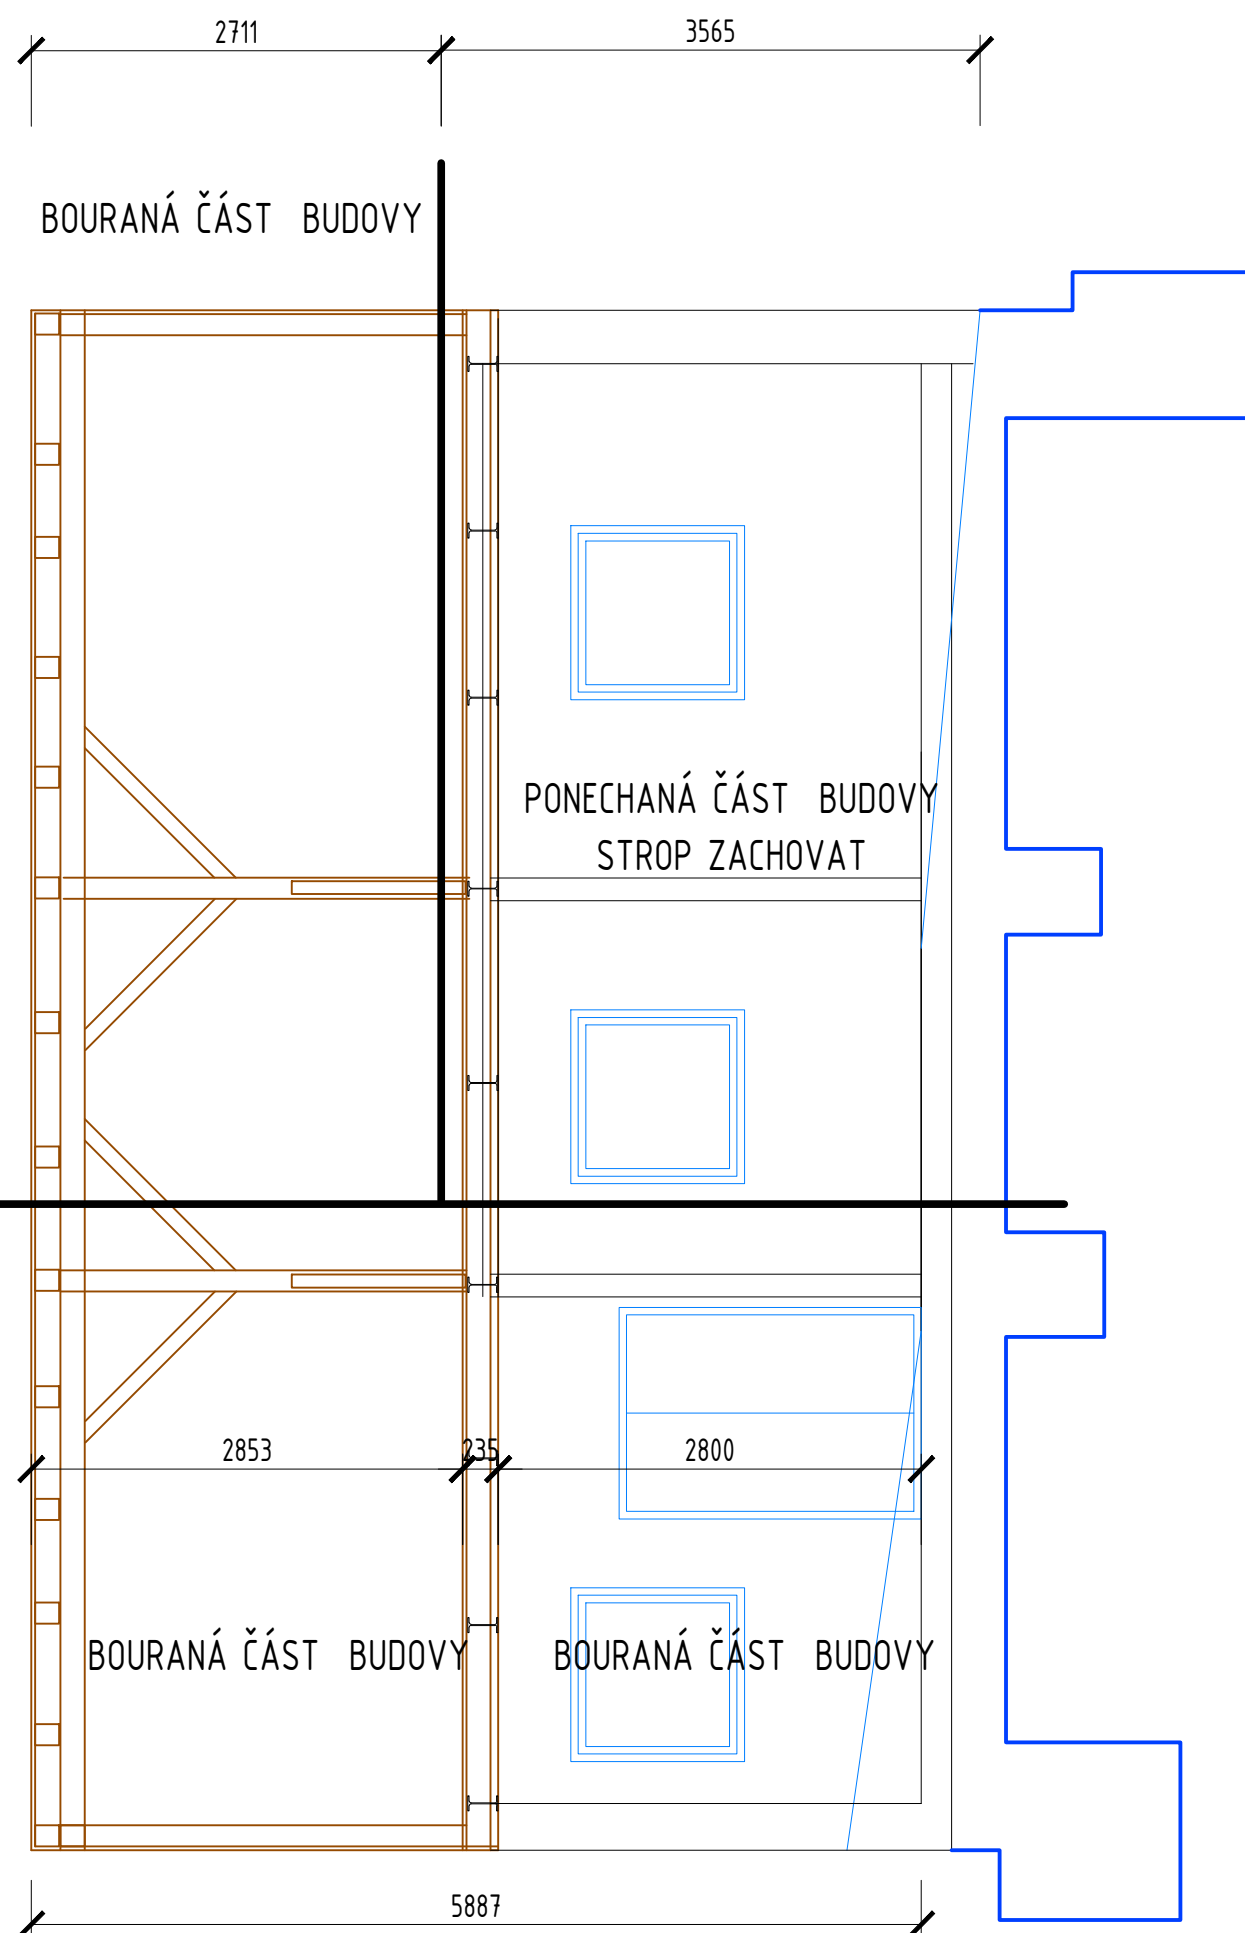

POHLED SEVEROZÁPADNÍ

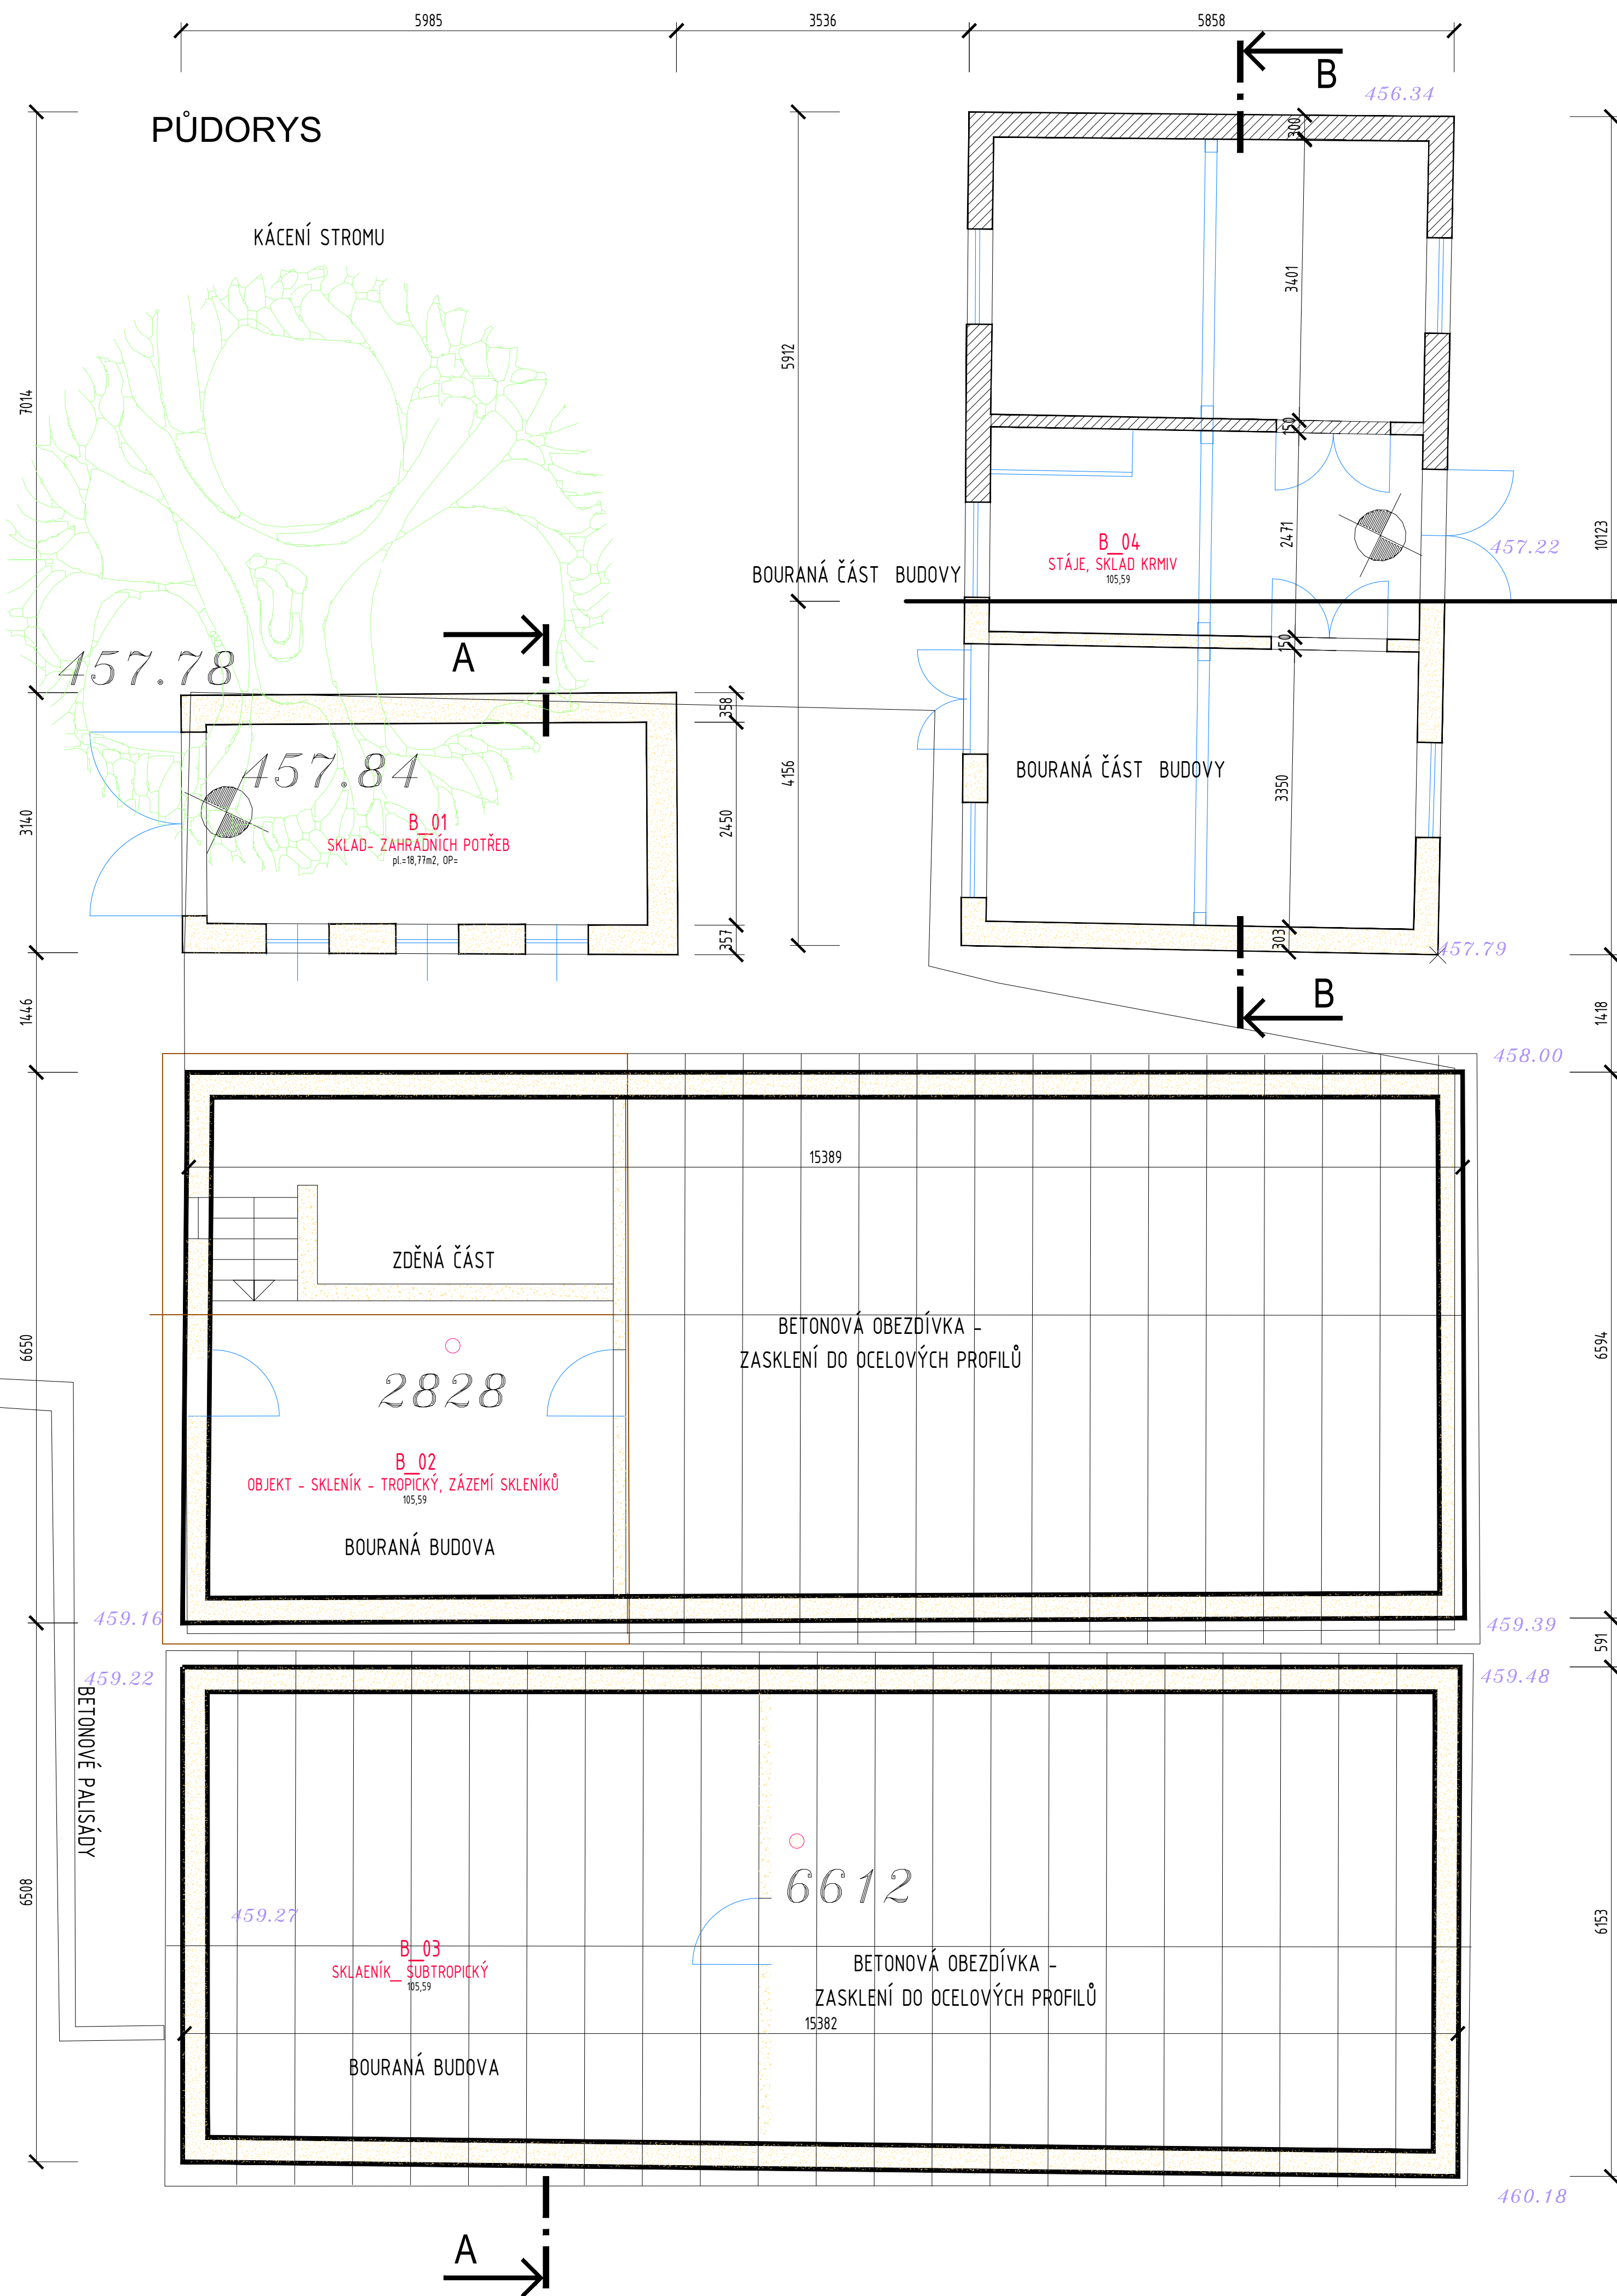

ŘEZ B-B

- LEGENDA MATERIÁLŮ
- ROSTLÁ ZEMNA
 - ZEMNA - NOVÉ NÁŠYPY
 - OBVODOVÉ ZDOVO (LAMBDA MAX. 0,085)
 - HELUZ FAMILY 44 2M1, BROUŠENÉ TL. 440mm MM P10 - LEPIDLO HELUZ ZDĚNÍ NA TEMKOU SPÁRU
 - PŘÍČKY - HELUZ 14 BROUŠENÉ TL. 150mm
 - PŘÍČKY HELUZ 115 BROUŠENÉ TL. 125mm
 - OBVODOVÉ ZDOVO HELUZ 2m1 P10 30 BROUŠENÉ TL. 300mm
 - MEZIOKENNÍ PILÍŘE, NÁPOJENÍ PŘÍSTAVBY
 - VNITŘNÍ ZDOVO HELUZ AKU P15 25 TL. 250mm
 - OBVODOVÉ ZDOVO HELUZ 2m1 P10 25 BROUŠENÉ TL. 250mm
 - MEZIOKENNÍ PILÍŘE, NÁPOJENÍ PŘÍSTAVBY
 - VNITŘNÍ ZDOVO HELUZ 17,5 BROUŠENÉ TL. 175mm
 - PODEZDÍVKY PROSKLENÝCH PŘÍČEK
 - PŮVODNÍ ZDOVO Z CPP NA MVC, OMÍTANÉ TL. 300mm, 150mm
 - PROSTÝ BETON C 25/30 XC2
 - ŽELEZOBETON C 25/30XC2
 - TEPELNÁ IZOLACE - EPS 100 GREYWALL TL.220mm, / lamda 0,032 W/(m.KI)-STŘECHA
 - TEPELNÁ IZOLACE - PIR DO ŽB VĚNCŮ A PŘEKLADŮ TL. 60 A 90mm/lamda 0,022 W/(m.KI)
 - TEPELNÁ IZOLACE - EPS 100 GREYWALL TL. 120mm / lamda 0,032 W/(m.KI)-PODLAHY,
 - TEPELNÁ IZOLACE - BAUMIT XPS - R TL. 150mm / lamda 0,035 W/(m.KI) -SOKLY, PODZEMNÍ STĚNY
 - TEPELNÁ IZOLACE - MINERÁLNÍ ISOVER UNIROLI lamda 0,033 W/(m.KI)-VÝPLNĚ U PROSKLENÍ, PŮV. STAVBA
 - BOURANÉ CHELNÉ ZDOVO A PODEZDÍVKY TL. 300mm
 - VĚTNÉ BETONOVÝCH ZÁKLADŮ

- POPIS BOURANÝCH OBJEKTŮ
- ODPOJENÍ PŘÍLOJEK VODY A PLYNU V OPOJENÍ
 - VZHLEDEM K NUTNOSTI POSUNUTÍ OBJEKTU - NUTNÉ KÁČENÍ VZROSTLÉHO STROMU ZA SKLADEM
 - ROZEBRÁNÍ SKLENÝCH VÝPLNÍ BUDOVY SKLENÍKŮ, VÝMUTÍ VÝPLNÍ OTVORŮ
 - ODŘEZÁNÍ OCELOVÝCH RAMŮ SKLENÍKŮ
 - VÝMUTÍ VZROSTLÝCH STROMŮ ZE SKLENÍKŮ - JEJICH DOČASNÉ ULOŽENÍ MIMO STAVBU
 - VYŘEZÁNÍ TOPNÝCH OCELOVÝCH TĚLES, LIKVIDACE TOPENÍ, VĚTNÉ DEMONTÁŽE PLYNOVÉHO KOTLE
 - ROZEBRÁNÍ DŘEVĚNÝCH KONSTRUKCÍ ŽNP BUDOVY - STÁJE A SKLAD
 - ODŘÍZNUTÍ NEBOURANÉ ČÁSTI BUDOVY - STÁJE - JEJÍ STATICKÉ ZAJIŠTĚNÍ, K BUDOUCÍMU NÁPOJENÍ
 - BOURÁNÍ NADZEMNÍCH ZDĚNÝCH KONSTRUKCÍ BUDOVY - SKLENÍKŮ SKLADU
 - BOURÁNÍ PODZEMNÍCH ČÁSTÍ - ZÁKLADŮ STAVEB - SKLENÍKŮ A SKLAD

IPOS	Václavšteinova 20 Cheb, 350 02 IČ: 291 22 571 tel: 608 256 358 tel: 739 327 270 artmodul@gmail.cz	zpracoval MgA. Hana Fischerová	ověřil projektant MgA. Hana Fischerová ČKAÚT č.a. 0301320
	zpracoval MĚSTO CHEB, NÁM. KRÁLE JIRÍHO Z PODĚBRAD 1/14, CHEB	projektová činnost ve výstavbě	
	PŘÍRODOVĚDNÉ CENTRUM PŘI DDM SOVA V CHEBU		
	datum 01/2018		
návrh stavby K.Ú. CHEB P.P.Č.2185/2,ST.P.Č. 2828,6612,5996,5995, GOETHOVA UL. 1108/26	objekt PŘÍSTAVBA, STAVEBNÍ ÚPRAVY	autor DPS	číslo D.1.1
část ARCHITEKTONICKO STAVEBNÍ ČÁST	výkres PŮDORYSY A ŘEZY BOURANÝCH STAVEB	mřížka 1:50	list -01-