



Seznam vytyčovacích bodů SO 102 a SO 104				
č.b.	X	Y	Z	pozn.
1	-887445.8036	-1025204.4395	480,69	
2	-887448.9398	-1025207.7355	480,68	
3	-887439.5327	-1025216.8703	480,07	
4	-887414.7292	-1025237.3509	478,47	
5	-887409.4767	-1025234.3109	478,34	
6	-887401.0600	-1025240.1900	477,78	
7	-887399.1019	-1025248.3641	477,44	
8	-887395.6546	-1025244.0726	477,43	
9	-887383.6299	-1025240.9703	478,57	
10	-887383.5688	-1025240.8370	478,58	
11	-887396.7351	-1025261.9919	476,75	
12	-887400.5951	-1025275.2879	476,67	
13	-887400.5241	-1025277.9498	476,65	
14	-887395.9094	-1025277.6206	476,73	
15	-887395.9509	-1025276.2411	476,76	
16	-887394.2001	-1025268.1340	476,49	
17	-887379.0227	-1025242.9189	478,48	
18	-887381.2896	-1025247.8649	477,72	
19	-887379.2110	-1025257.2828	476,31	
20	-887378.7272	-1025264.9271	476,04	
21	-887282.0757	-1025347.4295	471,18	
22	-887278.5038	-1025343.2472	471,18	
23	-887268.9156	-1025358.6630	470,67	
24	-887265.3448	-1025354.4798	470,67	
25	-887250.6524	-1025366.1920	469,71	
26	-887246.6911	-1025376.3770	469,22	

Seznam vytyčovacích bodů SO 102 a SO 104				
č.b.	X	Y	Z	pozn.
27	-887246.3518	-1025383.0834	469,13	
28	-887250.6409	-1025385.0378	469,05	
29	-887260.5543	-1025387.3578	468,97	
30	-887239.0504	-1025364.2291	469,36	
31	-887238.7952	-1025363.8393	469,35	
32	-887259.3335	-1025391.3031	468,94	
33	-887251.7873	-1025390.7585	468,86	
34	-887238.9540	-1025383.9573	468,25	
35	-887234.2697	-1025382.7256	467,79	
36	-887234.1502	-1025365.8764	469,43	
37	-887230.0565	-1025377.6287	467,19	
38	-887197.4685	-1025390.2020	463,26	
39	-887196.8802	-1025384.7336	463,12	
40	-887176.8998	-1025392.4148	460,64	
41	-887176.3110	-1025386.9464	460,78	
42	-887175.8467	-1025386.9964	460,59	
43	-887163.0345	-1025393.5253	459,17	
44	-887140.1751	-1025390.8101	456,73	
45	-887129.3646	-1025381.4896	455,27	
46	-887127.6019	-1025380.8427	455,09	
47	-887122.2823	-1025384.7477	454,87	
48	-887124.1790	-1025379.5851	454,73	
49	-887090.1037	-1025378.7913	451,91	
50	-887090.1806	-1025373.2918	451,77	
51	-887082.3050	-1025378.6823	451,30	
52	-887082.3819	-1025373.1828	451,16	

Seznam vytyčovacích bodů SO 102 a SO 104				
č.b.	X	Y	Z	pozn.
53	-887067.7504	-1025380.7667	450,15	
54	-887066.1331	-1025375.5098	450,01	
55	-887053.0658	-1025379.5301	449,01	
56	-887049.2964	-1025380.9739	448,72	
57	-887045.2487	-1025382.8455	448,41	
58	-887043.1660	-1025388.2808	448,28	
59	-887038.6781	-1025385.3396	447,93	
60	-887404.2095	-1025244.6990	477,78	

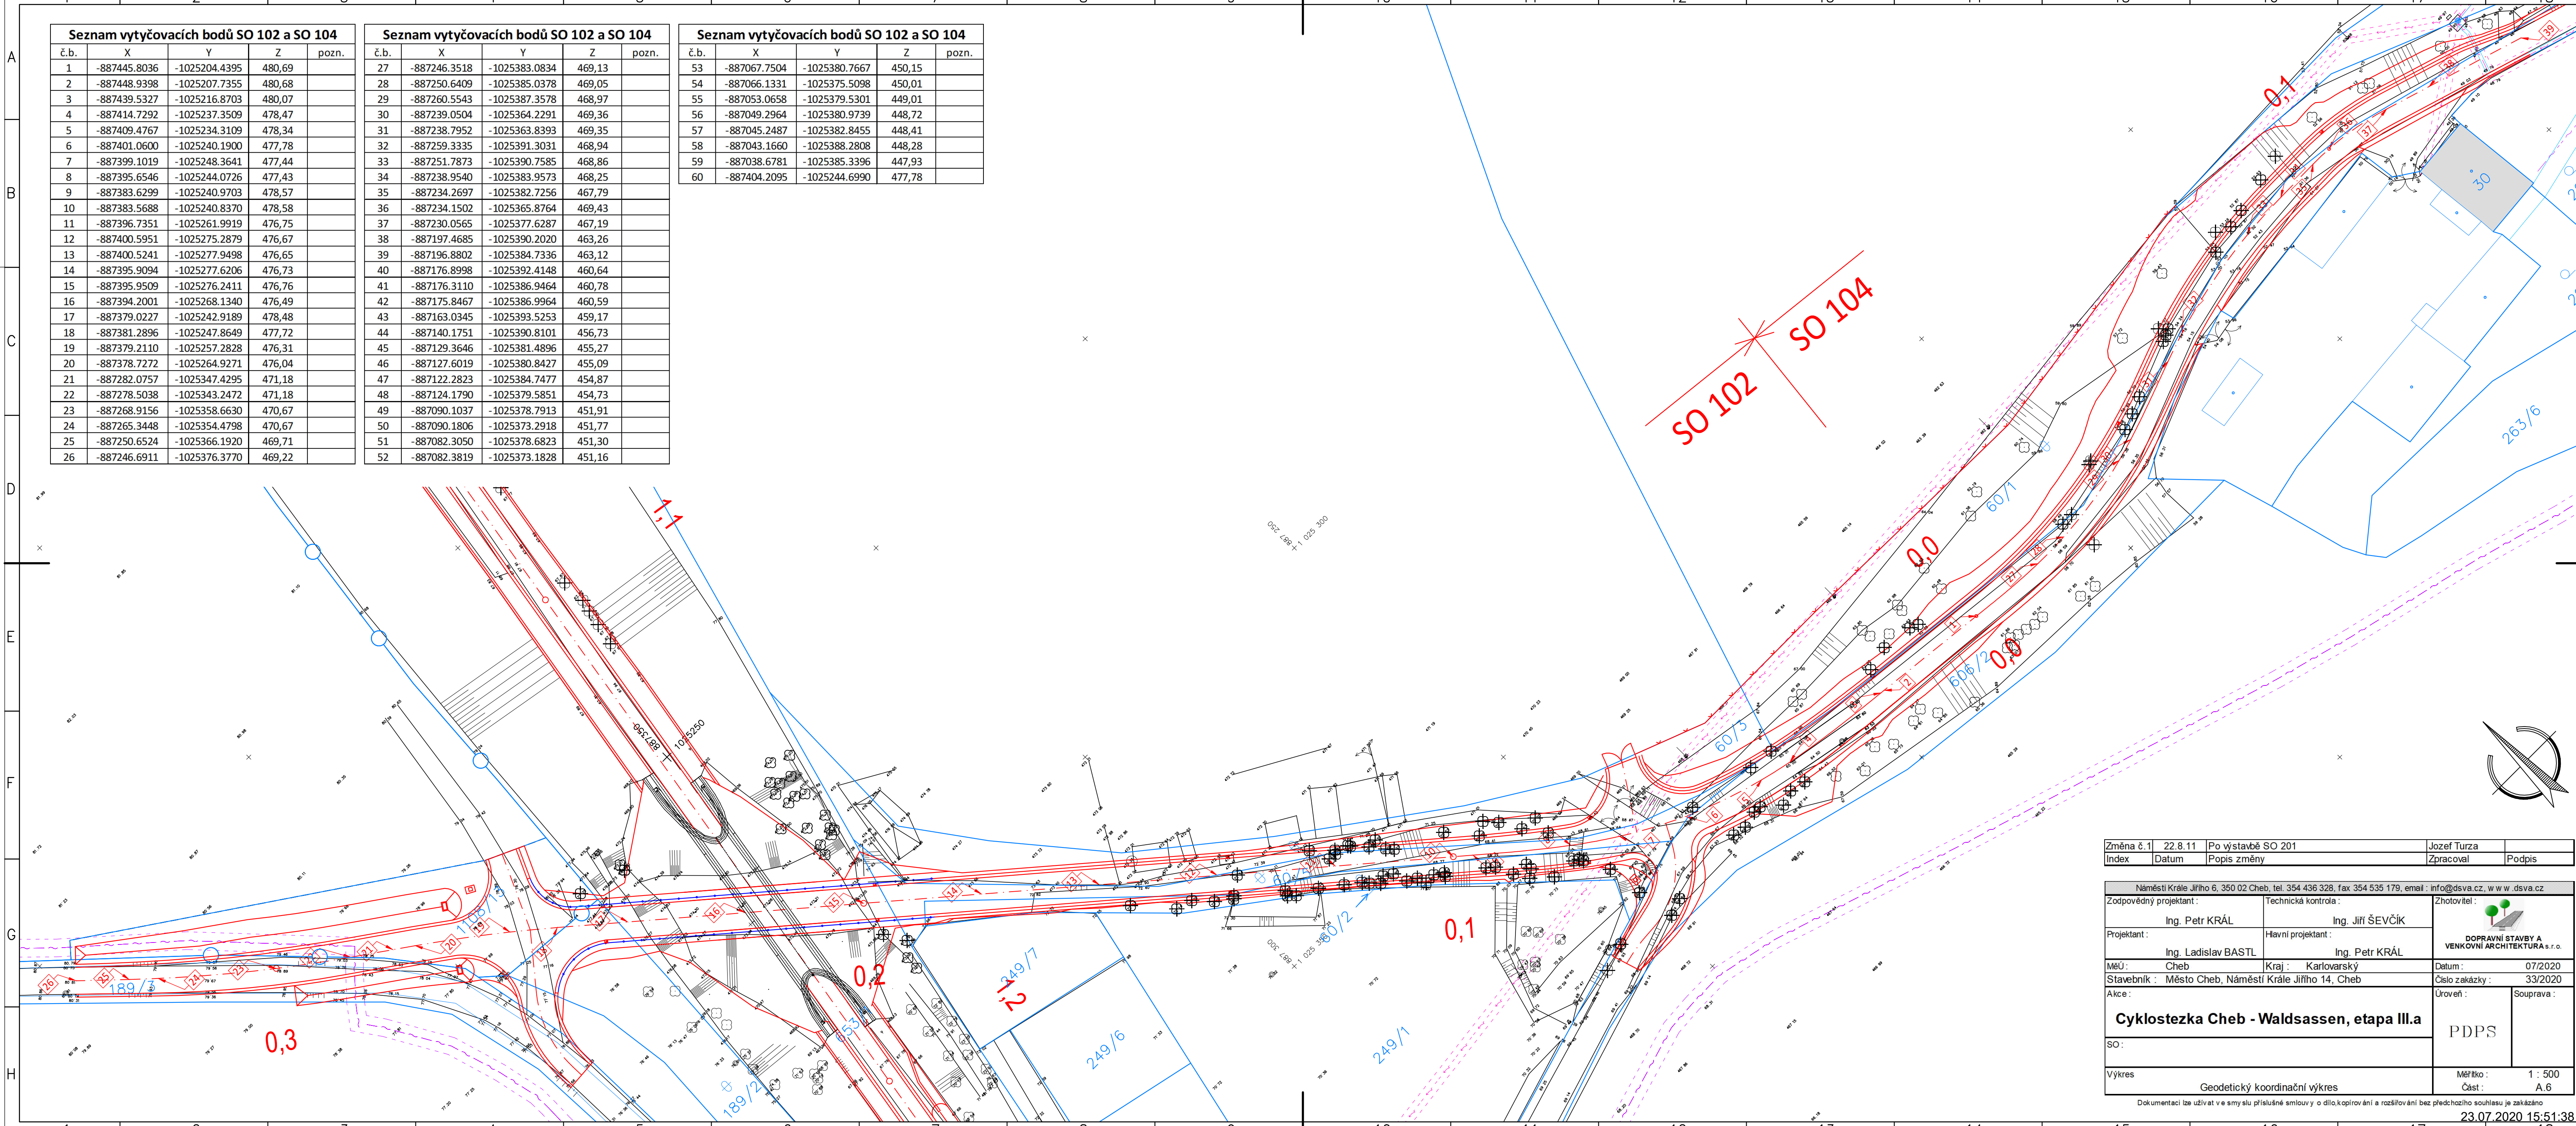

Změna č.1	22.8.11	Po výstavbě SO 201	Jozef Turza			
Index	Datum	Popis změny	Zpracoval	Podpis		
Náměstí Krále Jiřího 6, 350 02 Cheb, tel. 354 436 328, fax 354 535 179, email : info@dsva.cz, w w w .dsva.cz						
Zodpovědný projektant :		Technická kontrola :		Zhotovitel :  DOPRAVNÍ STAVBY A VENKOVNÍ ARCHITEKTURA s.r.o.		
Ing. Petr KRÁL		Ing. Jiří ŠEVČÍK				
Projektant :	Hlavní projektant :					
Ing. Ladislav BASTL		Ing. Petr KRÁL				
MěÚ :	Cheb	Kraj :	Karlovarský	Datum :	07/2020	
Stavebník :		Město Cheb, Náměstí Krále Jiřího 14, Cheb		Číslo zakázky :	33/2020	
Akce :		Cyklostezka Cheb - Waldsassen, etapa III.a			Úroveň :	Souprava :
SO :					PDPS	
Výkres		Geodetický koordinační výkres		Měřítko :	1 : 500	
				Část :	A.6	

Dokumentaci lze užívat v e smyslu příslušné smlouvy a o dílo,kopírování a rozšiřování bez předchozího souhlasu je zakázáno

23.07.2020 15:51:38