

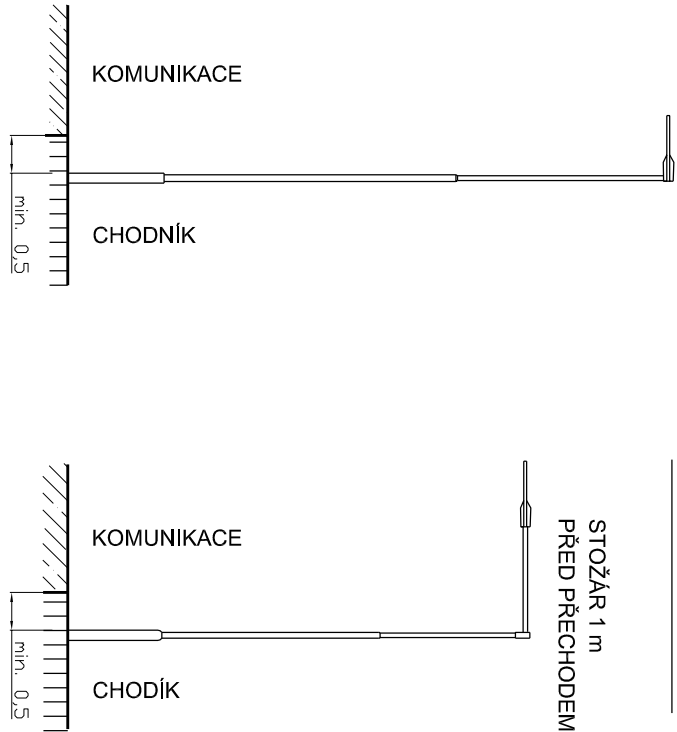


Situování stožárů:

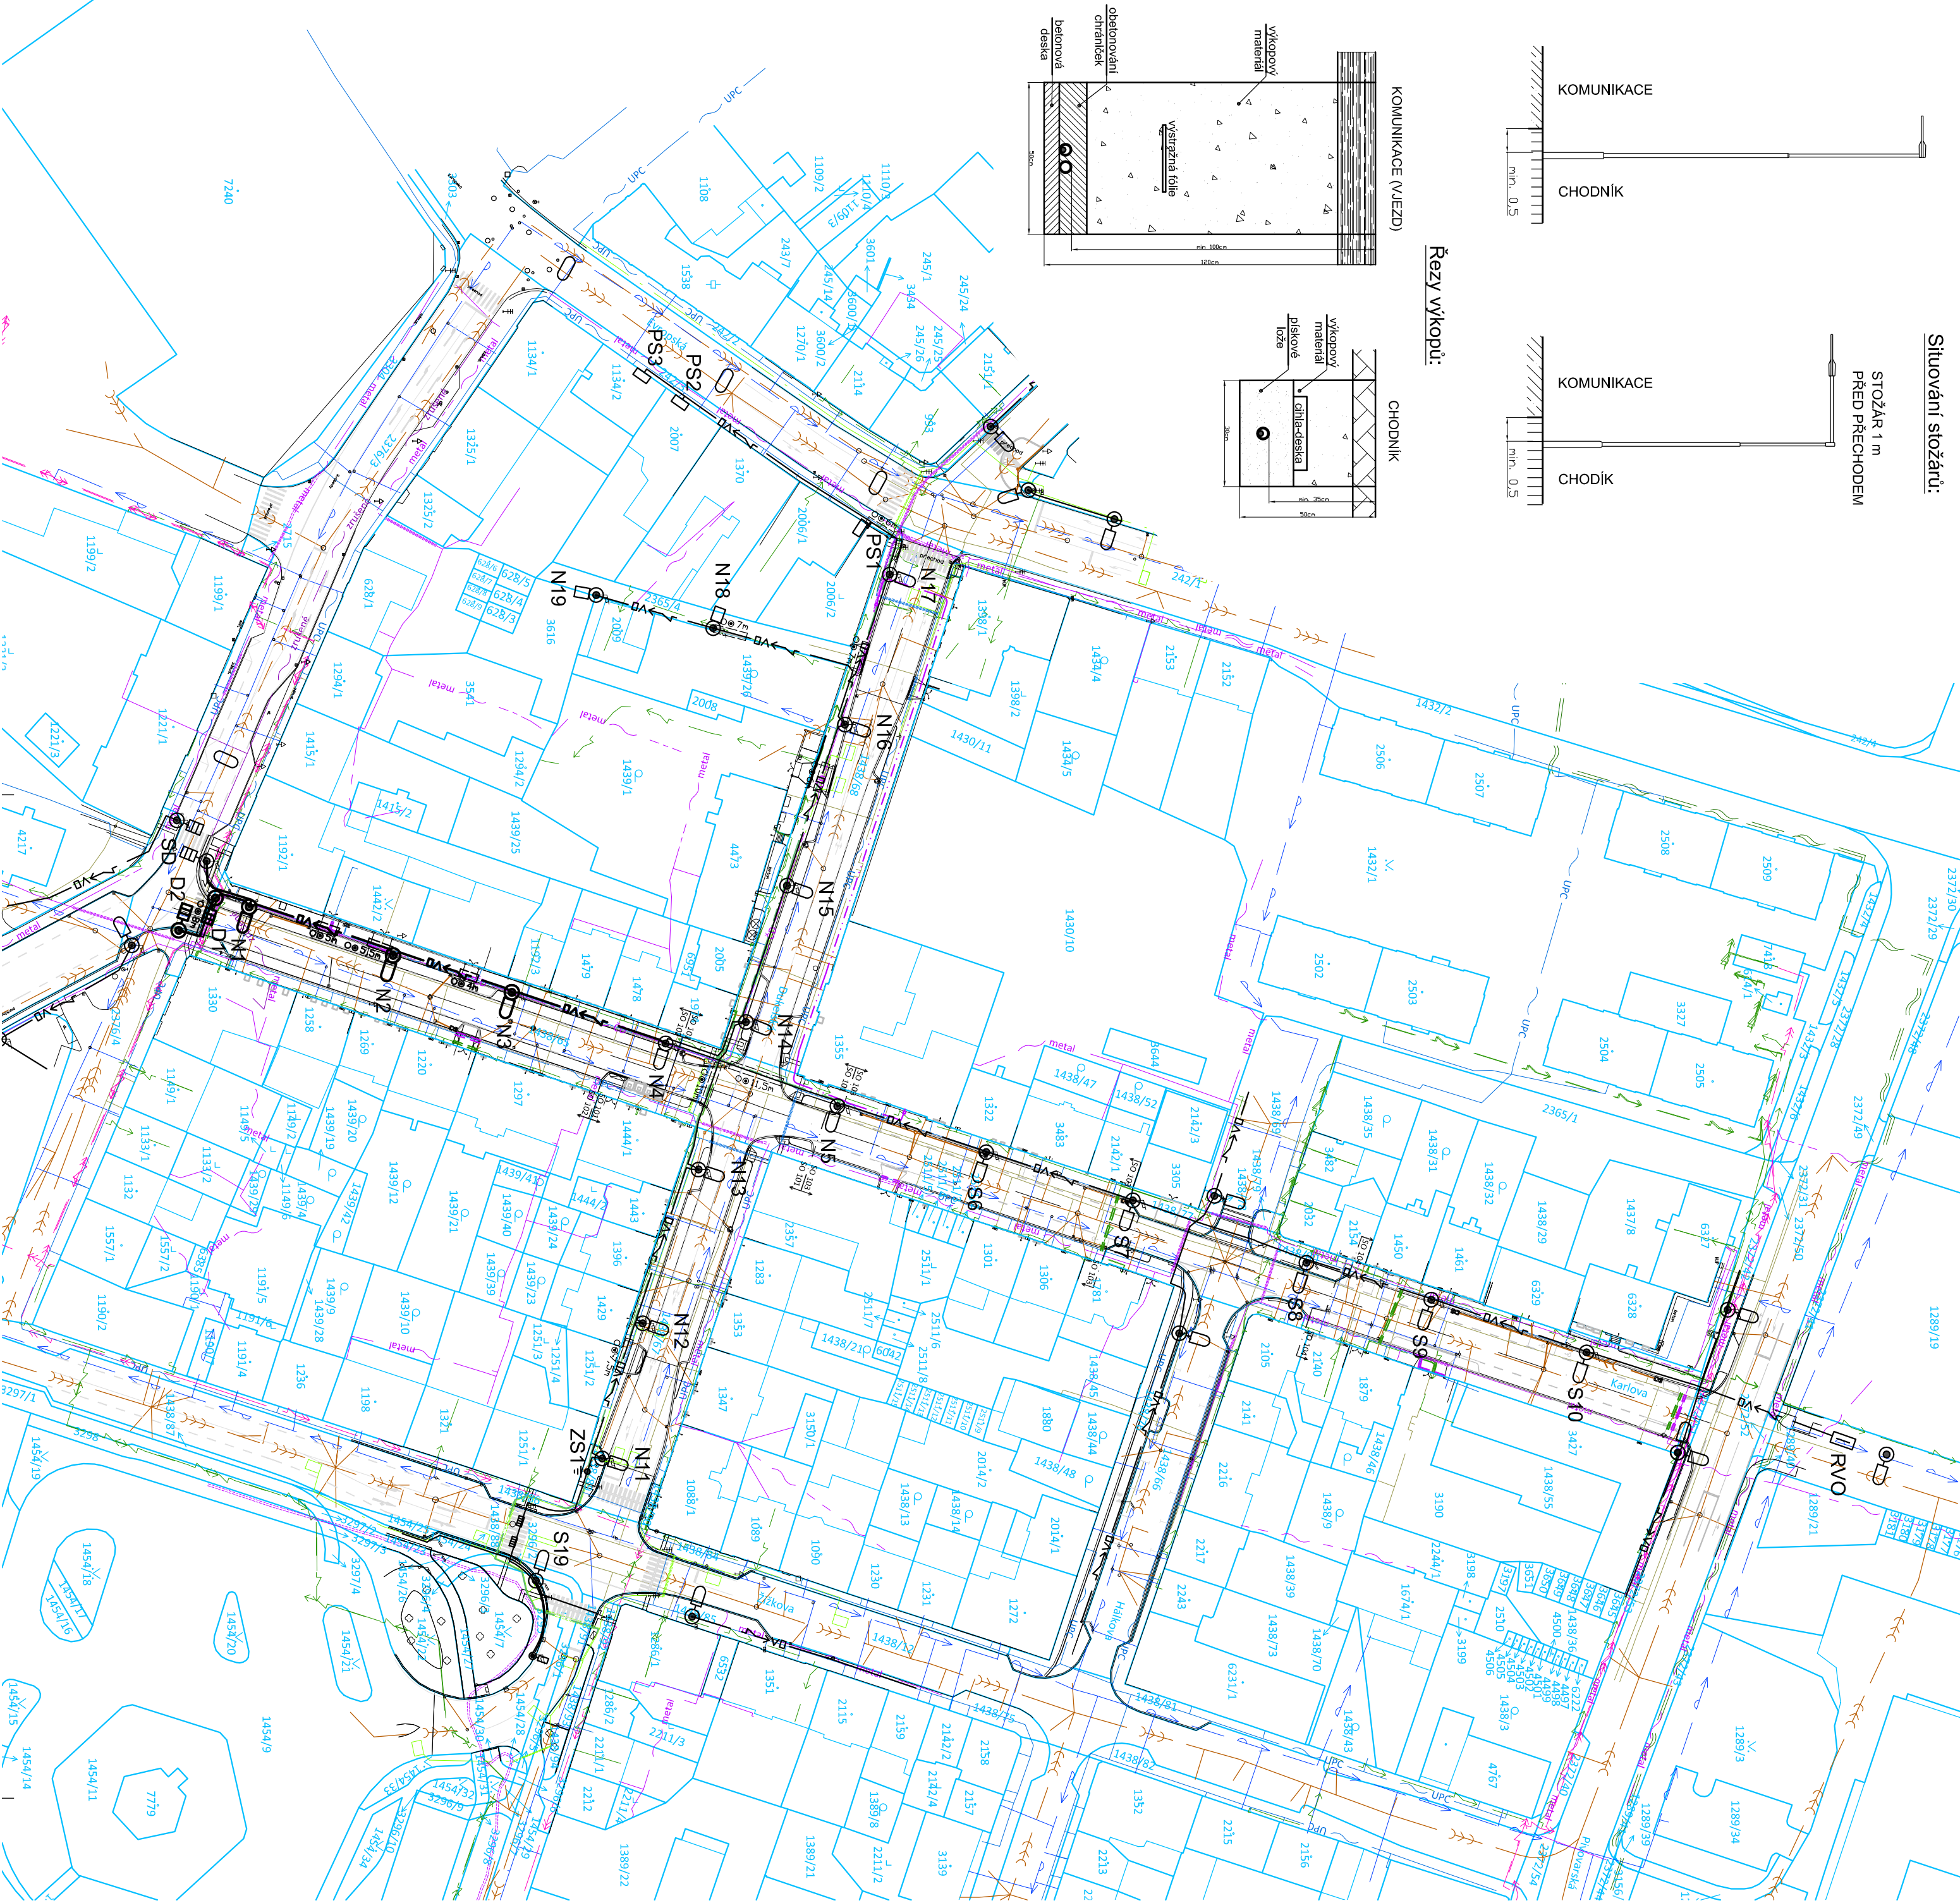

Rezy výkopů:

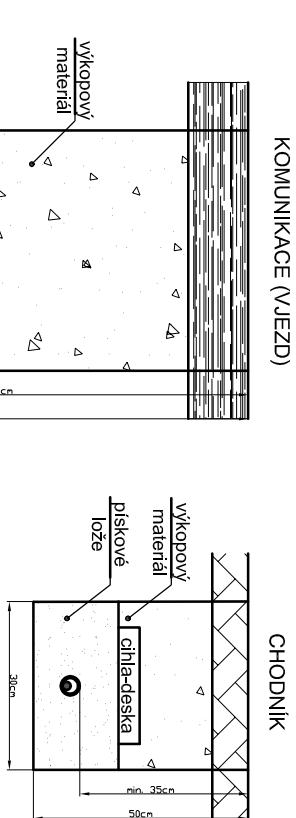

Legenda VO:

- RVO stávající rozvaděč veřejného osvětlení RVO
- PS stávající pojisktová skříňka VO
- S stávající světelný bod silniční na ocel. sloupu (150W, 8m)
- N stávající světelný bod parkový na ocelovém sloupu (50W, 6m)
- S stávající světelný převěsný (150W, 8m)
- SD stávající světelný bod dopravníkový na ocel. sloupu (250W, 6m)
- ZS stávající zemní kabelová spojka (Cu16)
- N nový světelný bod silniční na ocelovém sloupu
- D nový světelný bod dopravníkový na ocel. sloupu
- stávající podzemní vedení VO (A VKY-J 4Bx25)
- nové podzemní vedení VO (CYKY-J 4x16)
- obetonovaná chránička vedení (Ø 63mm)

Tabulka světelných bodů:

SV. BOD	STOŽÁR	VÝLOŽNIK	SVÍTIDLO	ELEVACE
N1, N2	ocelový bezpatřic, dvojsloup, v=8m (133/86/60); manžeta; žár. Zn	silniční LED 2700°K; široká fotometrie; 10150lm/80W		0°
N3	ocelový bezpatřic, dvojsloup, v=8m (133/86/60); manžeta; žár. Zn	silniční LED 2700°K; široká fotometrie; 10150lm/80W		5°
D1	ocelový bezpatřic, dvojsloup, v=6m (133/108/66); manžeta; žár. Zn	rovný na stož. Ø 89mm; silniční LED 2700°K; široká fotometrie; 10150lm/80W		0°
D2	ocelový bezpatřic, dvojsloup, v=6m (133/108/66); manžeta; žár. Zn	rovný na stož. Ø 89mm; silniční LED 2700°K; široká fotometrie; 10150lm/80W		0°

Upozornění: Veškeré uváděné typy jsou pouze doporučené, které lze nahradit ekvivalenty.

Legenda nových sítí:

- kanalizace dešťová
- chránička metropolitní sítě
- chránička SSZ
- chránička sdělovacích vedení
- chránička slukto

Legenda ostatních sítí:

- sdělovací metalický kabel CETIN
- sdělovací nadzemní CETIN
- sdělovací CETIN zrušený
- sdělovací ČD
- sdělovací ČEZ ICT
- NN ČEZ
- VN ČEZ
- vodovod CHEVAK
- kanalizace jednotná CHEVAK
- kanalizace dešťová CHEVAK
- plyn NTL GasNet
- plyn STL GasNet
- sdělovací optický UPC
- sdělovací UPC
- SSZ CHETES

rozvodná soustava: síť TN-C-S; 3+N+PE; ~ 50Hz; 230V  
ochrana automatickým odpojením od zdroje: dle ČSN EN 61140 ed.2  
ostatní potřebné údaje: viz Technická zpráva



Změna č. 1	12/2020	Aktualizace PD (II,+IV, etapa) po dokončení I. etapy výstavby (Rekonstrukce ul. Dukelská).	Ing. Stěhlik Jiří	
Index	Datum	Popis změny	Zpracoval	Podpis
<div><div><div>ELVOST</div><div>projekty elektro návrhy a dodatky osvětlení</div></div><div><div>Ing. Jiří Voráč</div><div>Zodpovědný projektant</div></div><div><div>Ing. Jiří Stěhlik</div><div>Ing. Stěhlik Jiří</div></div><div><div>nám Krále Jiřího 8, Cheb</div><div>Tel.: 354 436 246</div><div>ICO:46862579</div><div>e-mail: elvost@seznam.cz</div></div><div><div>Číslo zakázky/</div><div>170705</div></div><div><div>Datum</div><div>09/2017</div></div><div><div>Měřítko:</div><div>1:1000</div></div><div><div>Stupeň:</div><div>DSP + PDPS</div></div><div><div>Číslo výkresu:</div><div>C.4B.3</div></div></div>				
Projektant: Ing. Jiří Voráč				
Stavebník: Město Cheb, nám. Krále Jiřího z Poděbrad 1/14, 350 20 Cheb				
Kraj: Karlovarský				
Město: Cheb				
Kraj: Karlovarský				
Město: Cheb				
Kraj: Kar				