




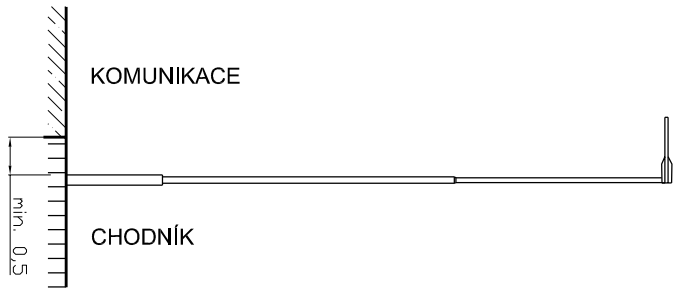

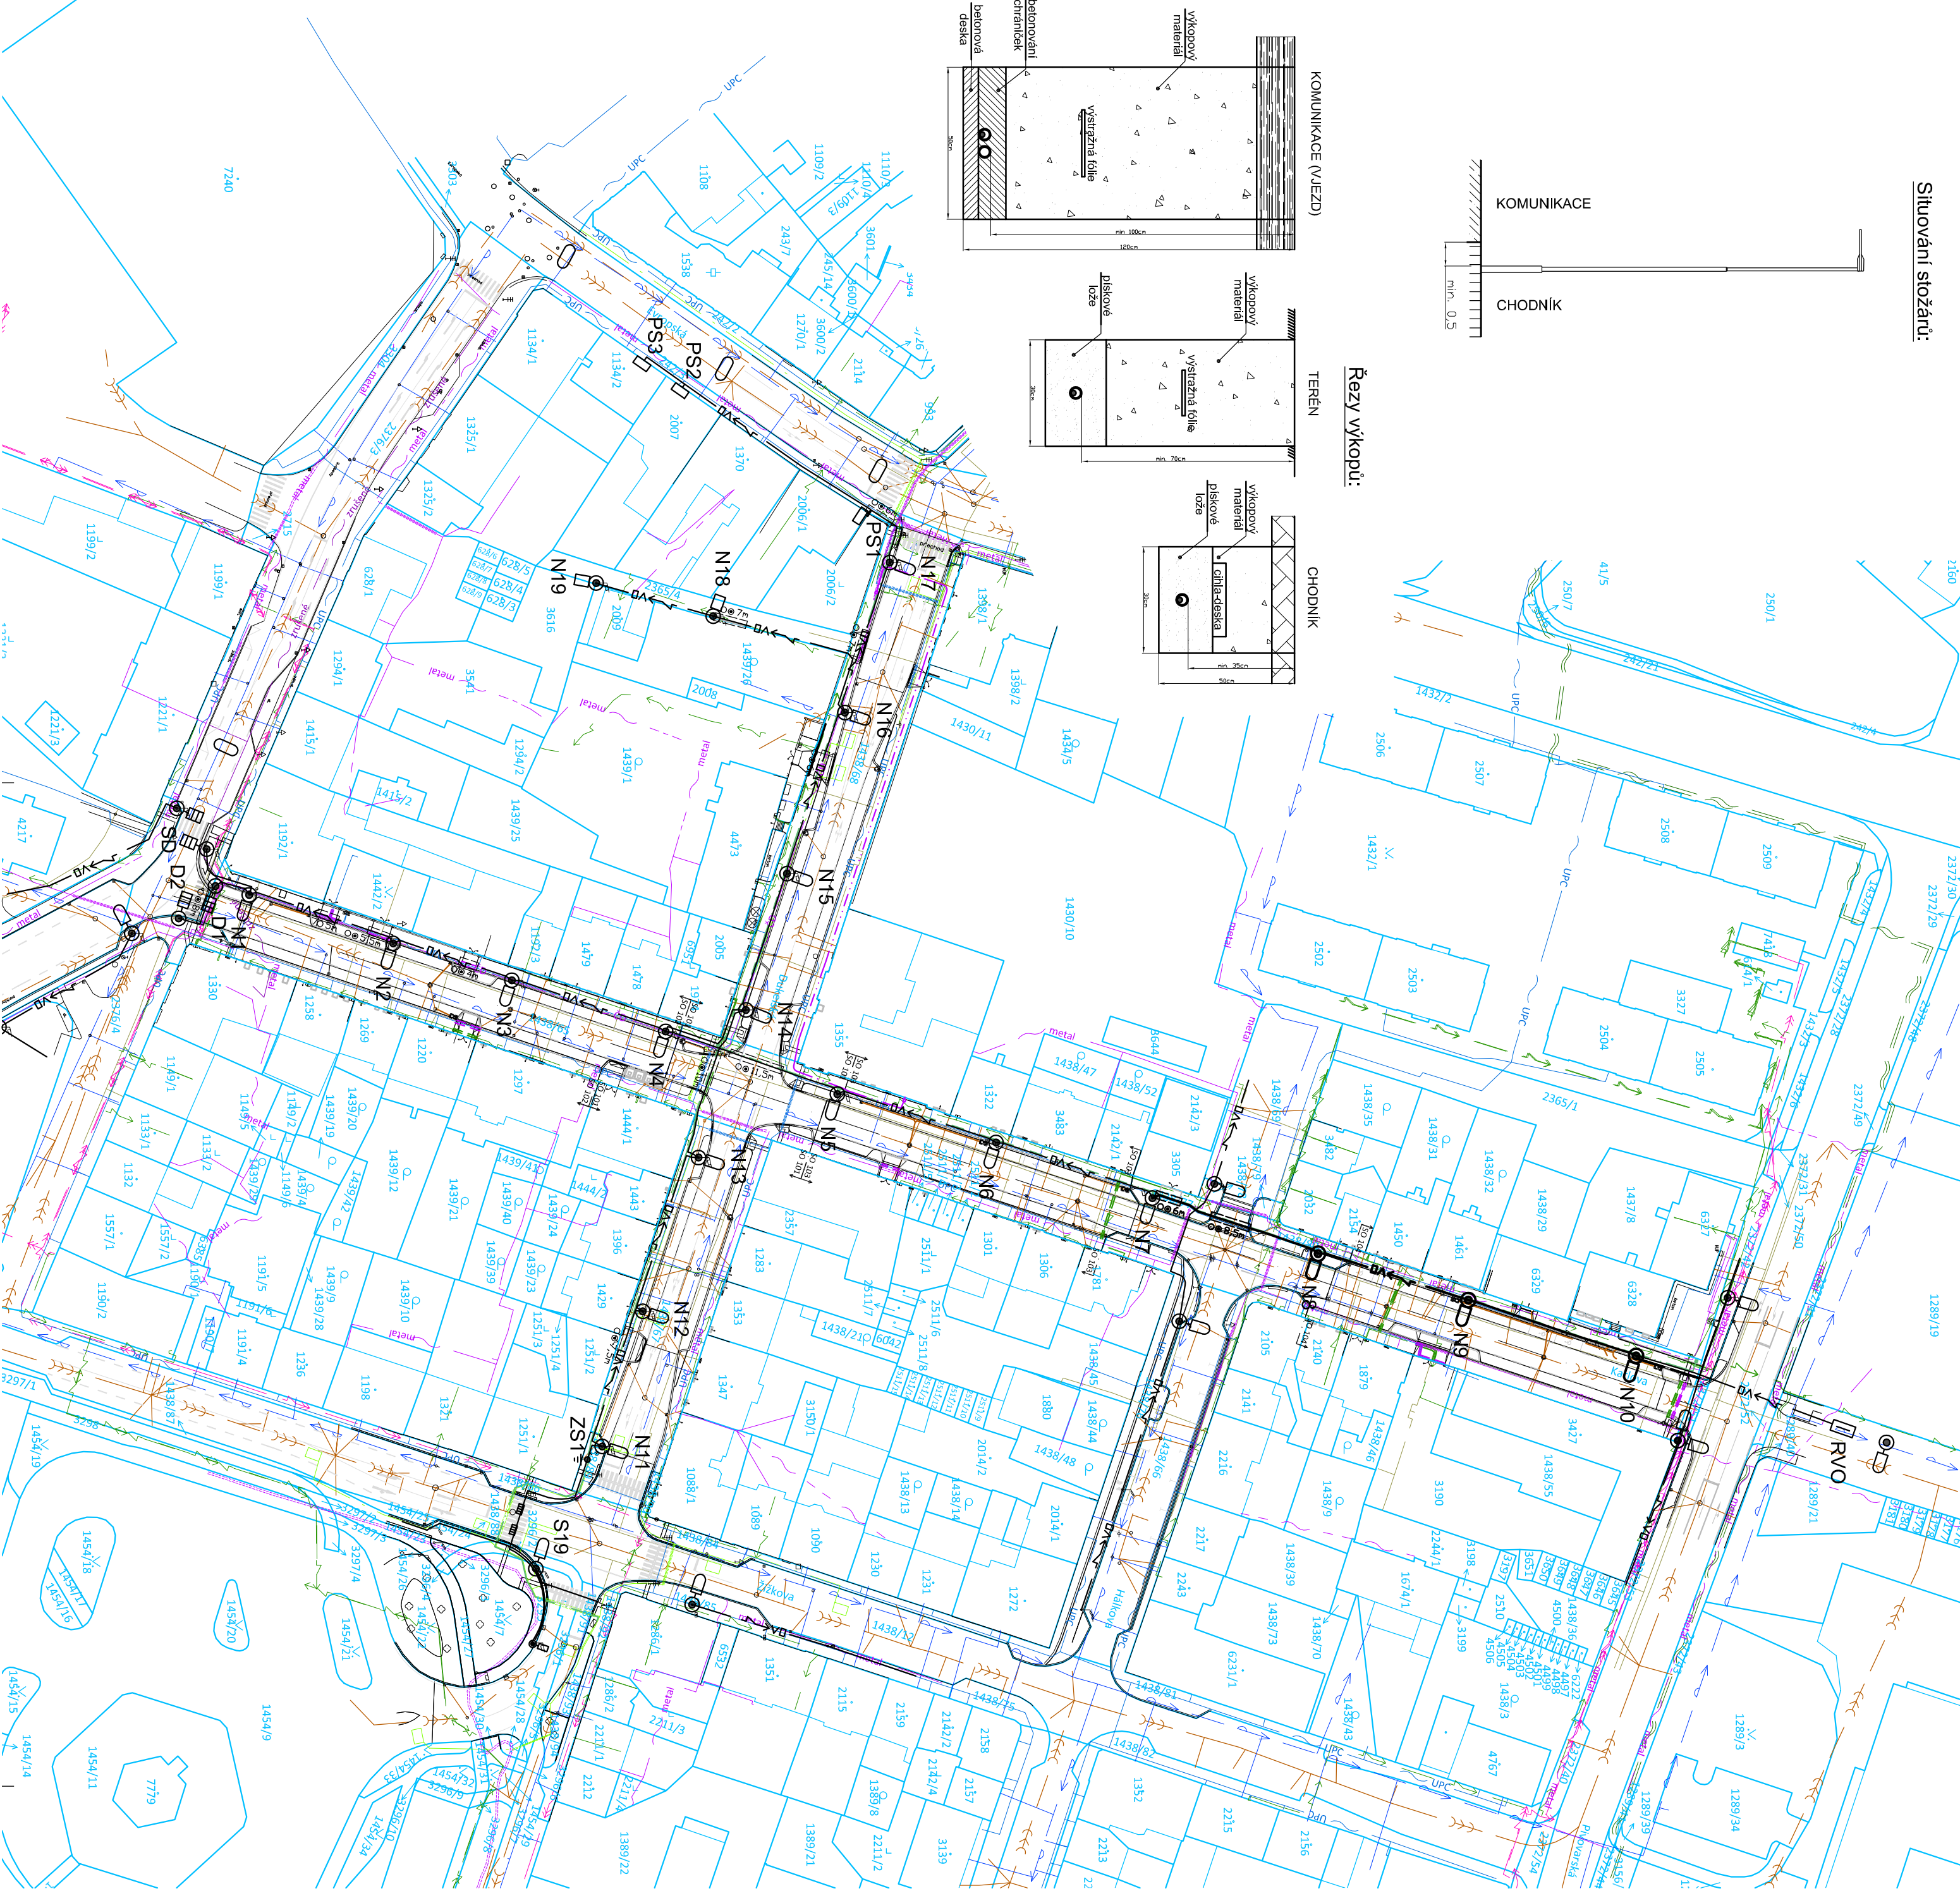




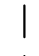
Situování stožárů:

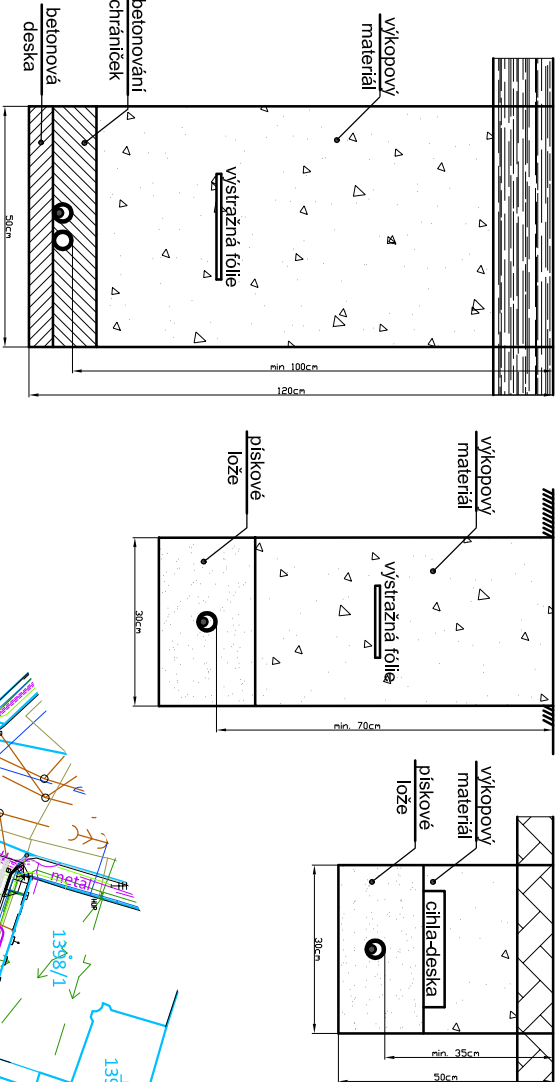

Řezy výkopů:



Legenda VO:

- RVO  stávající rozvaděč veřejného osvětlení RVO
- PS  stávající pojistková skříňka VO
- S  stávající světelný bod silniční na ocel. sloupu (150W, 8m)
- N  stávající světelný bod parkový na ocelovém sloupu (50W, 6m)
- S  stávající světelný převěsný (150W, 8m)
- SD  stávající světelný bod doprakový na ocel. sloupu (250W, 6m)
- ZS  stávající zemní kabelová spojka (Cu16)
- N  nový světelný bod silniční na ocelovém sloupu
-