


SCHÉMATICKÝ ŘEZ A-A

SCHÉMATICKÝ ŘEZ B-B

PŮDORYS

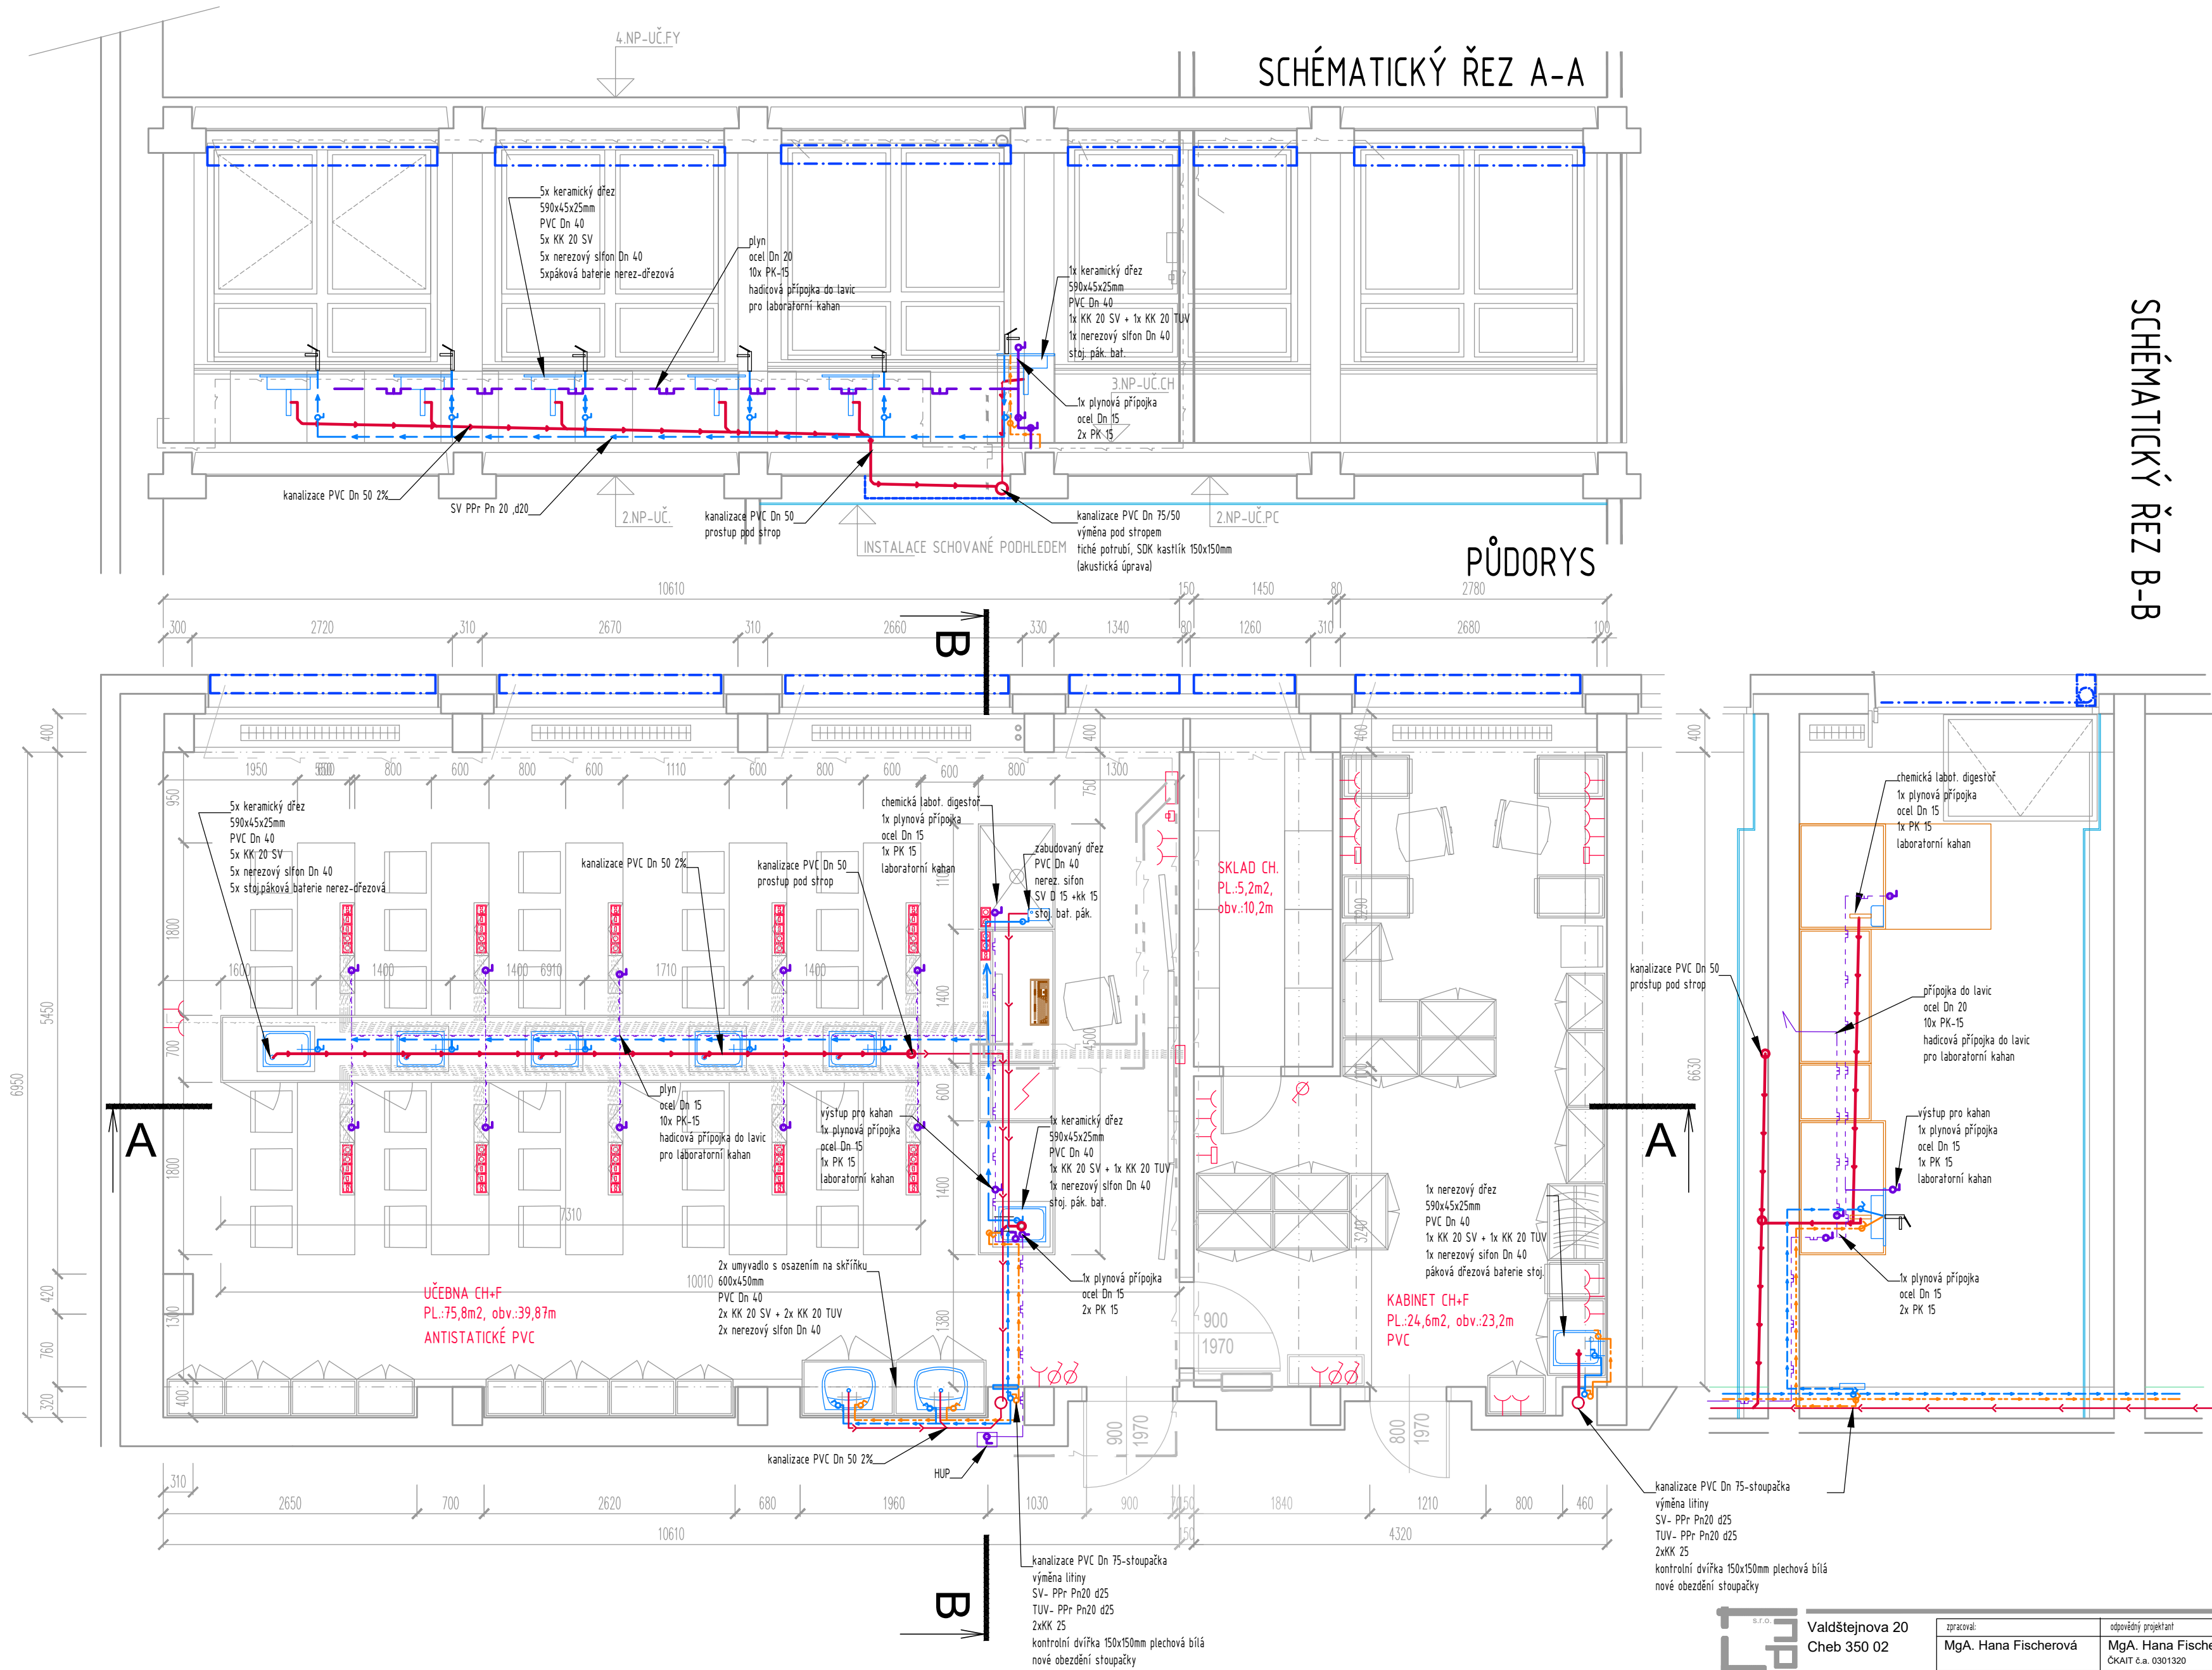

Valdštejnova 20 Cheb 350 02		zpracoval: MgA. Hana Fischerová	odpovědný projektant MgA. Hana Fischerová ČKAIT č.a. 0301320
IČ: 291 22 571 tel: 608 256 358 artmodul@email.cz		zadavatel: MĚSTO CHEB, NÁMĚSTÍ KRÁLE JIŘÍHO Z PODĚBRAD 1/14 CHEB 350 20 , IČ: 00253979	projektová činnost ve výstavbě
akce		PODPORA KLÍČOVÝCH KOMPETENCÍ ŽÁKŮ V PŘÍRODOVĚDNÉM-TECHNICKÉM, IT, JAZYKOVÉM A DIGITÁLNÍM VZDĚLÁVÁNÍ NA 6.ZŠ	
místo stavby		6. základní škola, příspěvková organizace, Obětí nacismu 1127/16 35002 Cheb	
objekt		UČEBNA CHEMIE A FYZIKY - INSTALACE	
část		PŮDORYS 4.NP - SCHÉMA PRO VODOVOD, KANALIZACI A PLYN	
výkres		měřítka	1:50
datum		10/2019	
stupeň		DZS	
výkresu		D1.1.6	
ž. paré			