



PŮDORYS STŘECHY
1:50

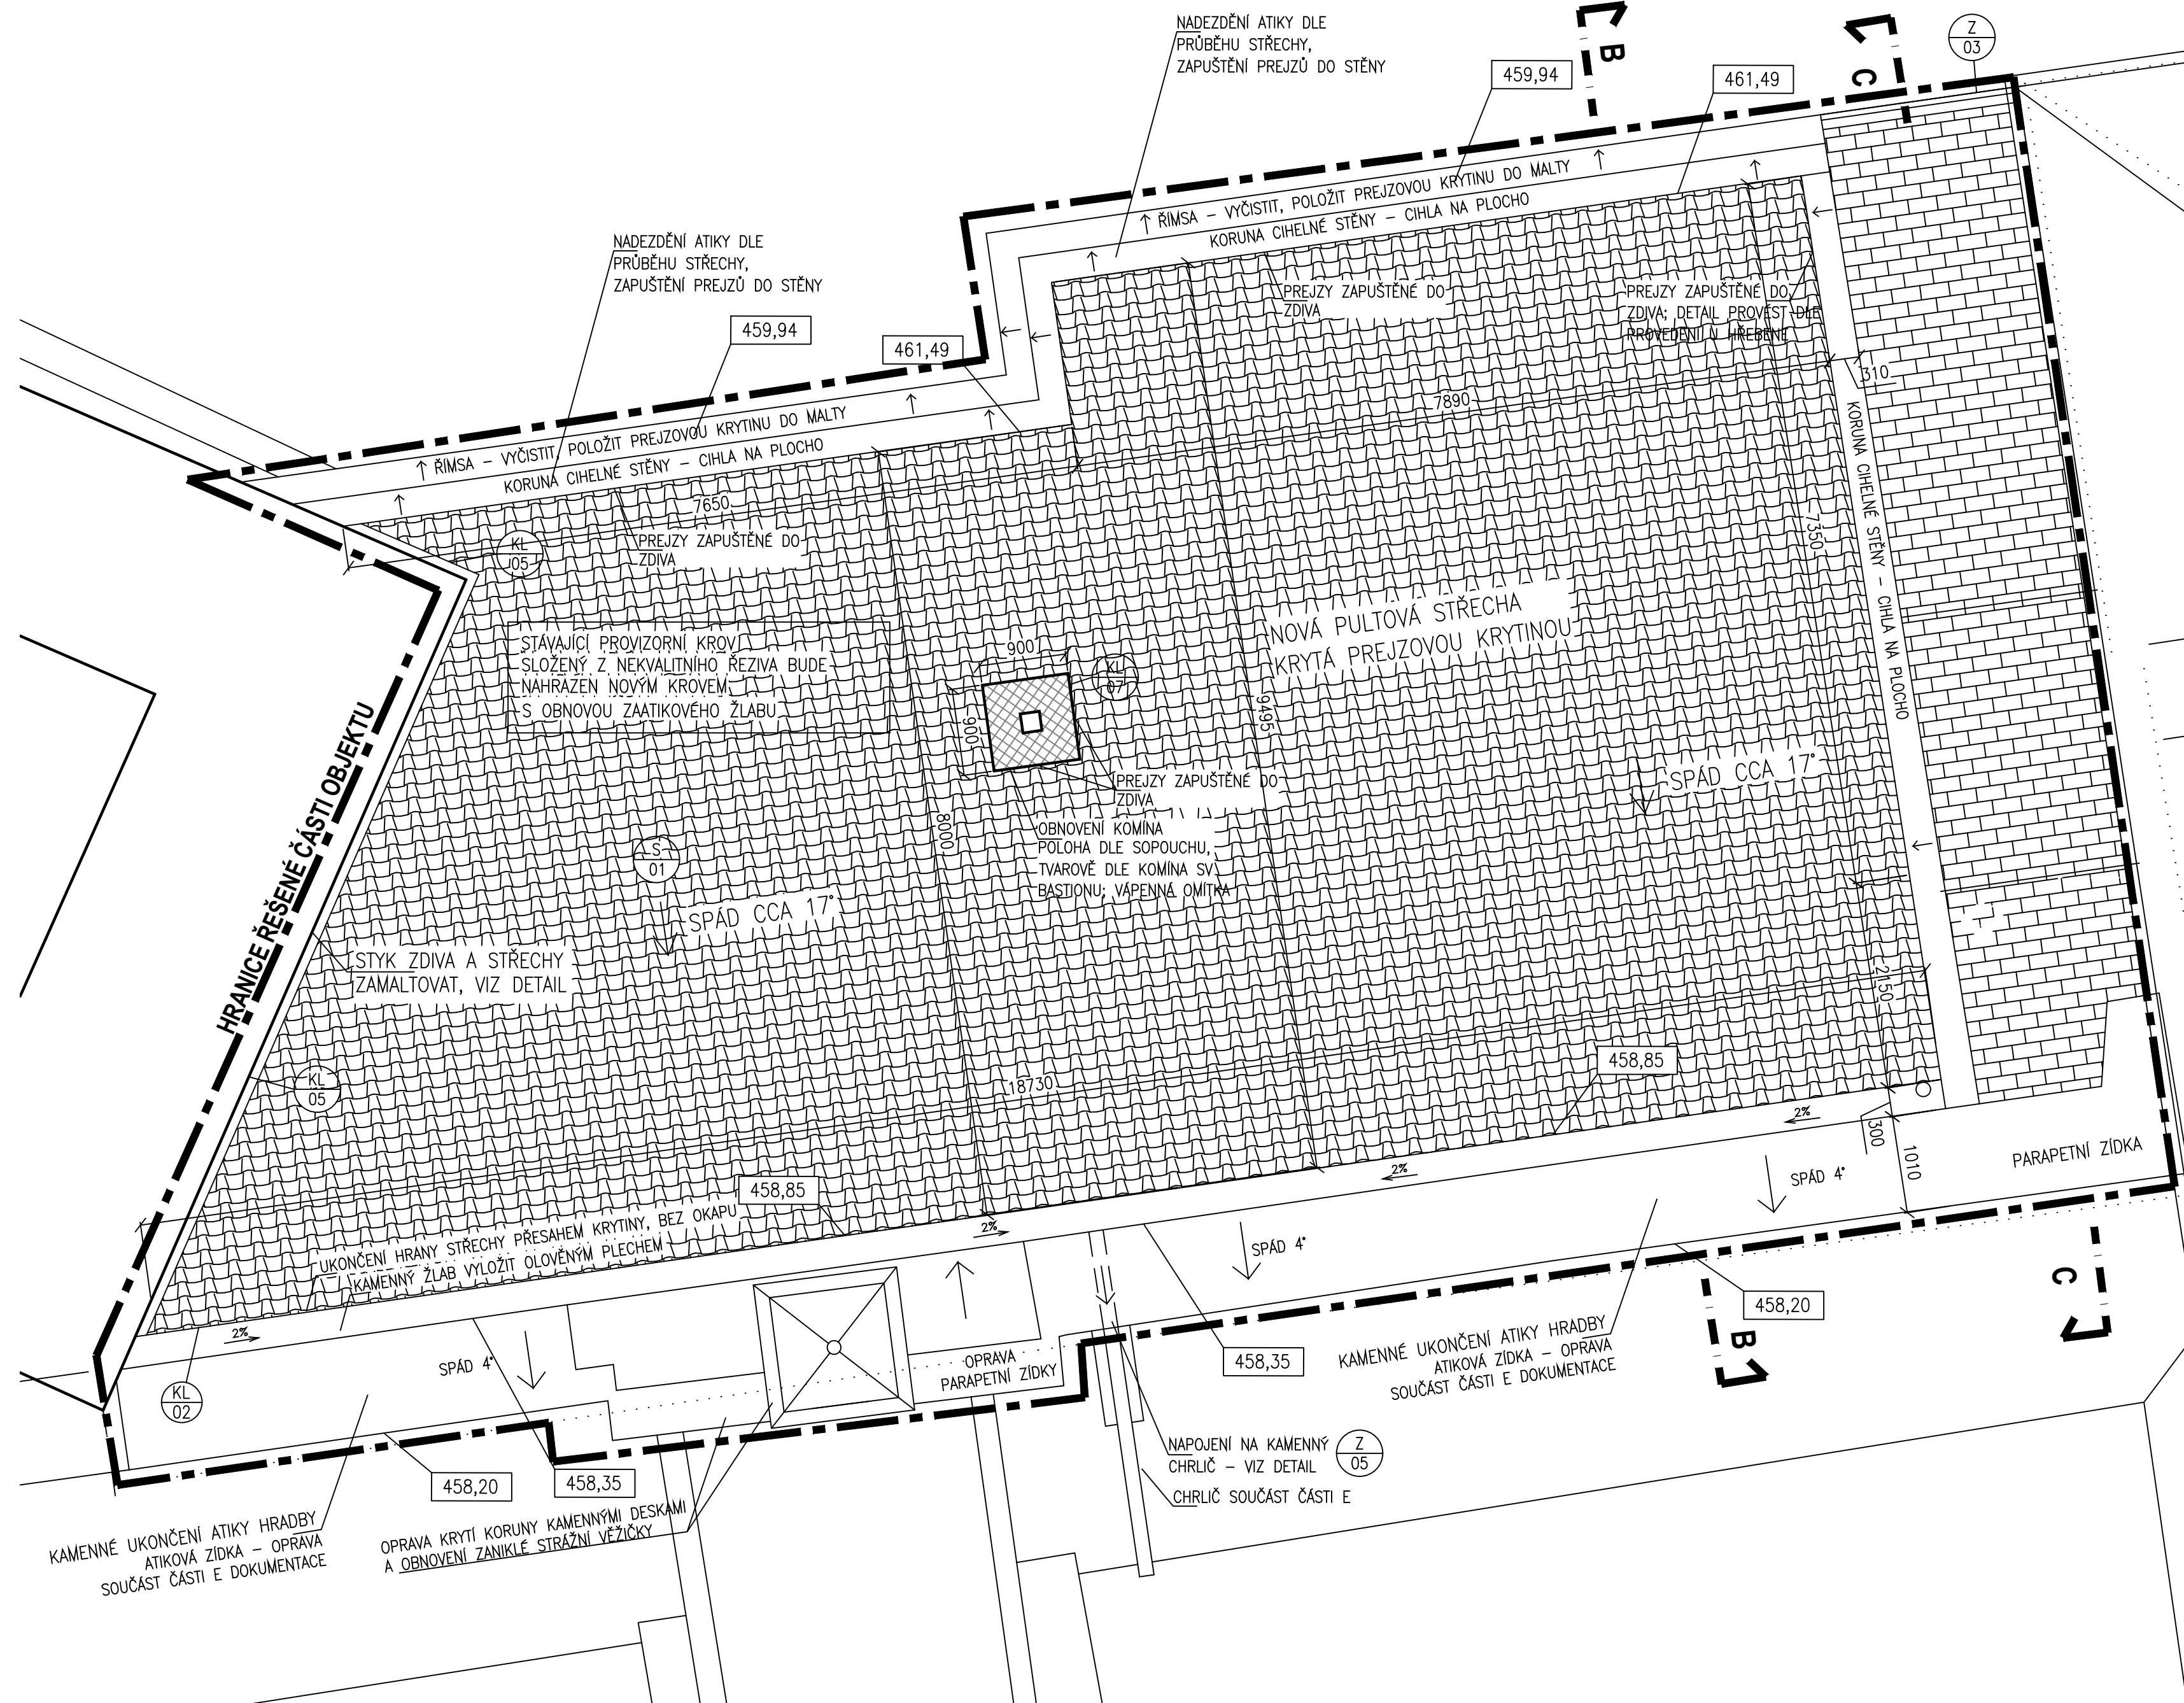

ŘEZ C-C
1:50

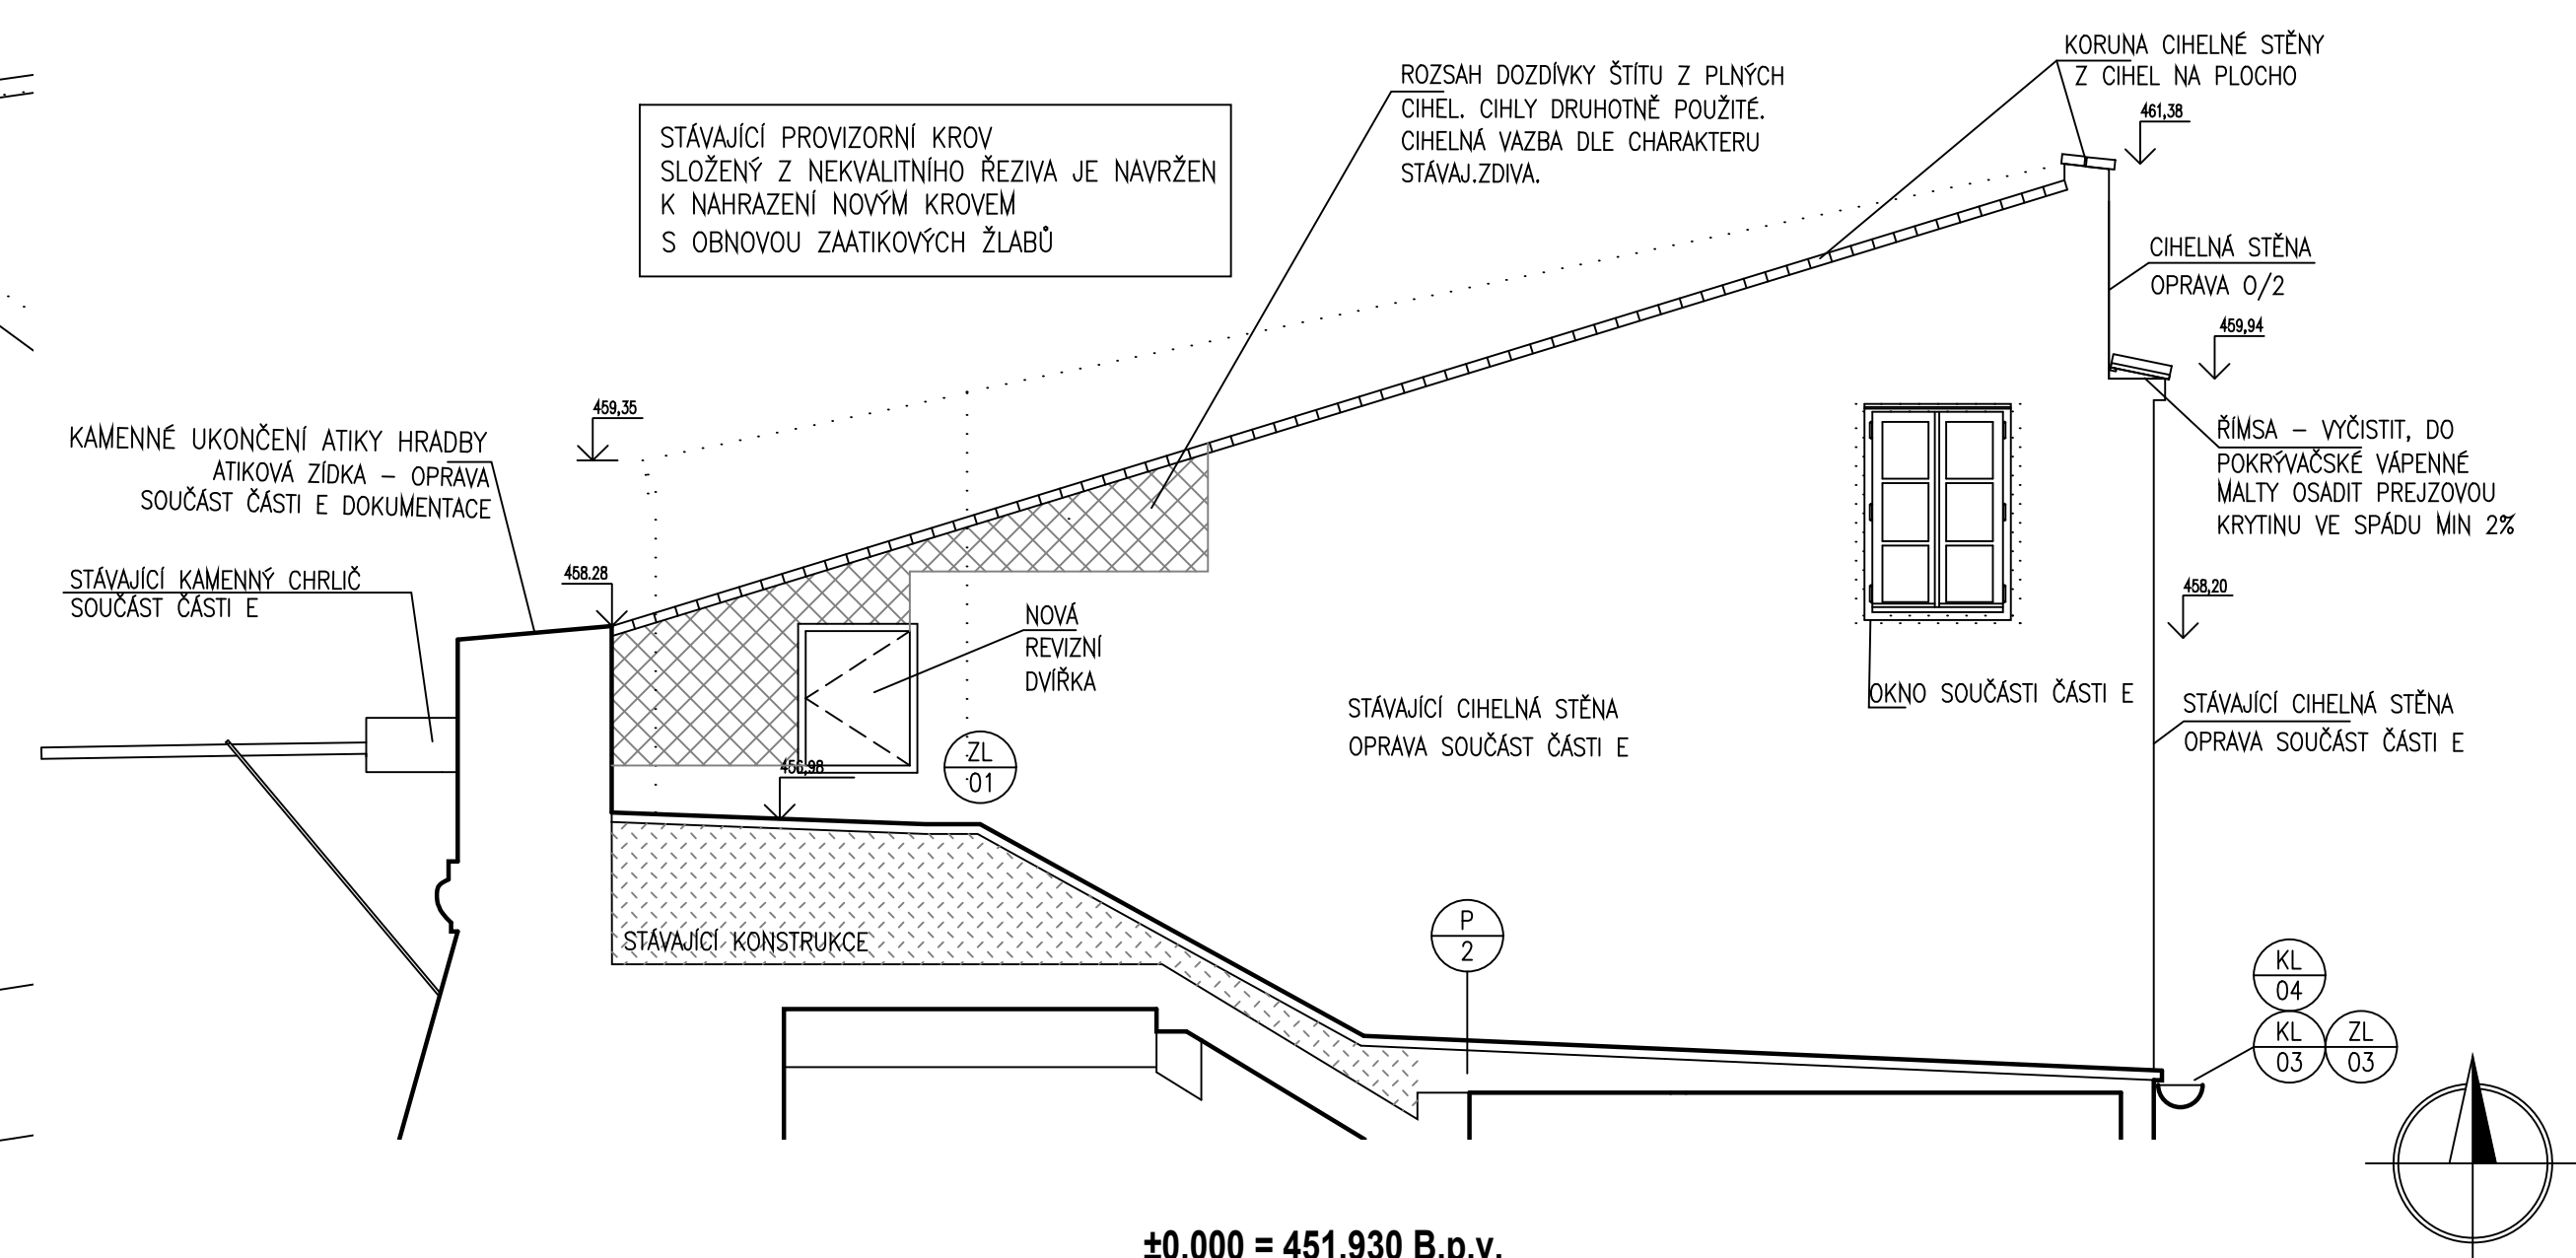


$\pm 0,000 = 451,930$ B.p.v.

REVIZE Č.1	ÚPRAVY PD DLE STANOVISKA NPU	06/2017
REVIZE Č.:	OBSAH :	DATUM :

TENTO VÝKRES JE DLE AUTORSKÉHO ZÁKONA MAJETKEM PROJEKTANTA, JEHO KOPÍROVÁNÍ A ROZŠÍŘOVÁNÍ JE MOŽNO POUZE SE SOUHLASEM AUTORA

MÍSTO STAVBY:	Hrad Cheb; Dobrovského 21; 350 02 Cheb; kraj Karlovarský
OBJEDNATEL:	Město Cheb; náměstí Krále Jiřího z Poděbrad 1/14; 350 02 Cheb
ZÁSTUPCE INVESTORA:	starosta: Ing. P.NAVRÁTIL



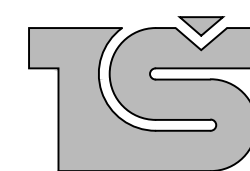


PROJEKTANT:





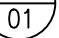

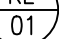
**PROJEKTOVÝ ATELIER
PRO ARCHITEKTURU A POZEMNÍ STAVBY, s.r.o.**
BĚLEHRADSKÁ 199/70, 120 00, PRAHA 2, IČ : 45308616
TEL.: 224 255 555, 222 516 186 EMAIL: ATELIERTS@ATELIERTS.CZ

ODPOV.PROJEKTANT:	ZPRACOVATEL ČÁSTI:	VÝPRACOVAL:	KONTROLOVAL:
Ing.arch. T.ŠANTAVÝ	Ing.arch. S.HLADNÍK	R.JEŠINA	Ing.arch. T.ŠANTAVÝ
Č.ZAK.: 089 088 16 00	NÁZEV DÍLA: OBNOVA CHEBSKÉHO HRADU D.A JV - KASEMATA - NOVÉ ZASTŘEŠENÍ		Č.PARE:
DATUM: 1/2017			
POČET A4:			
NÁZEV*.DWG: PŮDORYS			
MEŘÍTKO: 1:50	ČÁST: D.1.1 ARCHITEKTONICKO-STAVEBNÍ ŘEŠENÍ		Č.PŘÍLOHY:
STUPEŇ: PROJEKT PRO SP A DPS	NÁZEV VÝKRESU: STŘECHA - PŮDORYS A ŘEZOPOHLED		
PROFESE: STAVEBNĚ-ARCHITEKTONICKÁ			

LEGENDA HMOT:

	STÁVAJÍCÍ KONSTRUKCE
	DOZDÍVKY STÁVAJÍCÍCH KCÍ Z CÍHEL PLNÝCH CP (140x290x65)
	BOURANÉ KONSTRUKCE
	NOVÉ DŘEVĚNÉ PRVKY
	HUTNĚNÝ ZÁSYP

LEGENDA PRVKŮ:

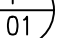-  – OZNAČENÍ PODLAHY DLE NÁŠLAPNÉ VRSTVY
-  – OZNAČENÍ SKLADEJ STŘECH, STĚN A POVRCHŮ
-  – OZNAČENÍ KLEMPÍŘSKÝCH VÝROBKŮ
-  – OZNAČENÍ ZÁMEČNICKÝCH VÝROBKŮ
-  – OZNAČENÍ KAMENICKÝCH PRVKŮ