




PŮDORYS 1.PP  
STAVEBNÍ ÚPRAVY

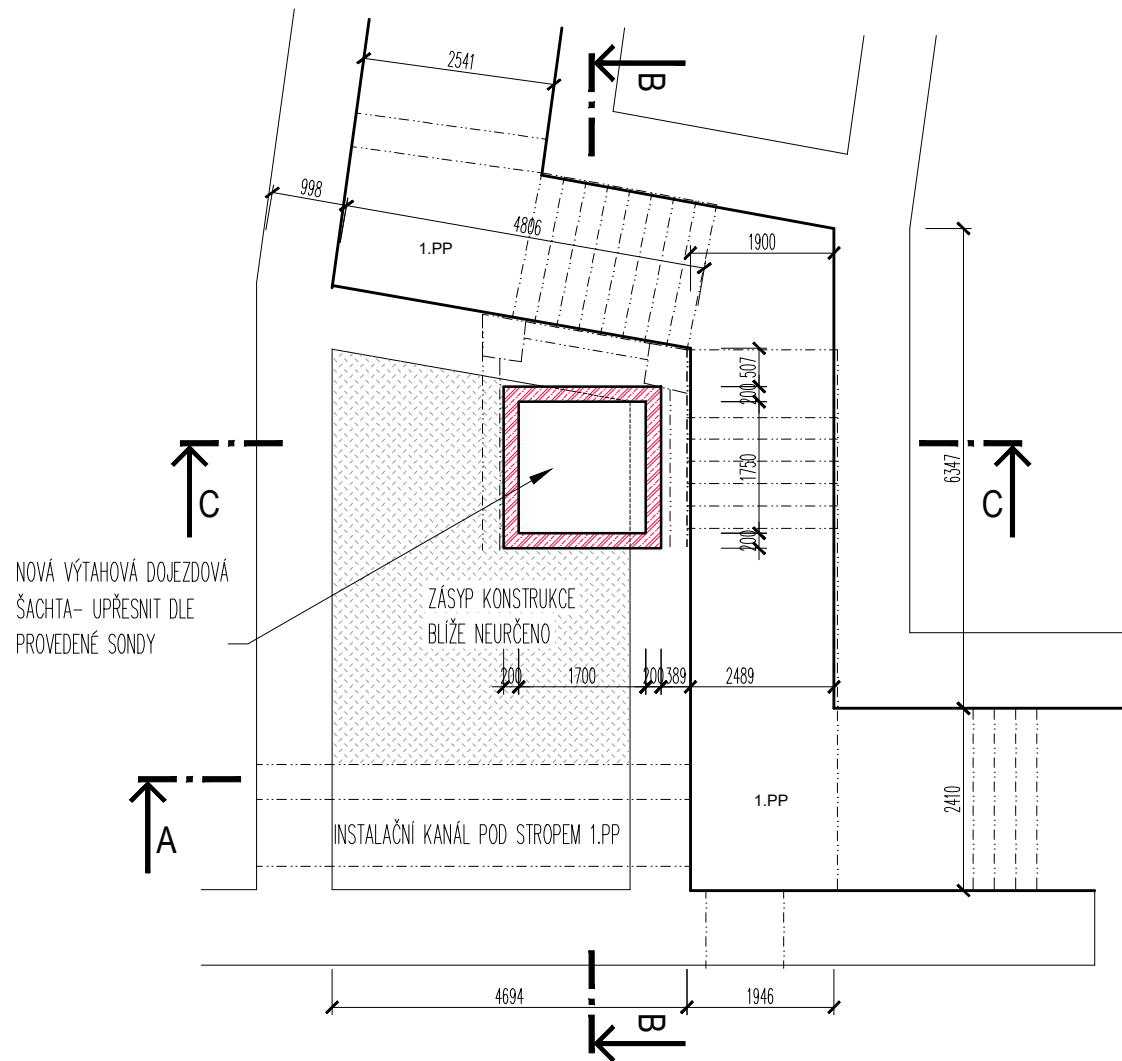


PŮDORYS 1.NP  
STAVEBNÍ ÚPRAVY

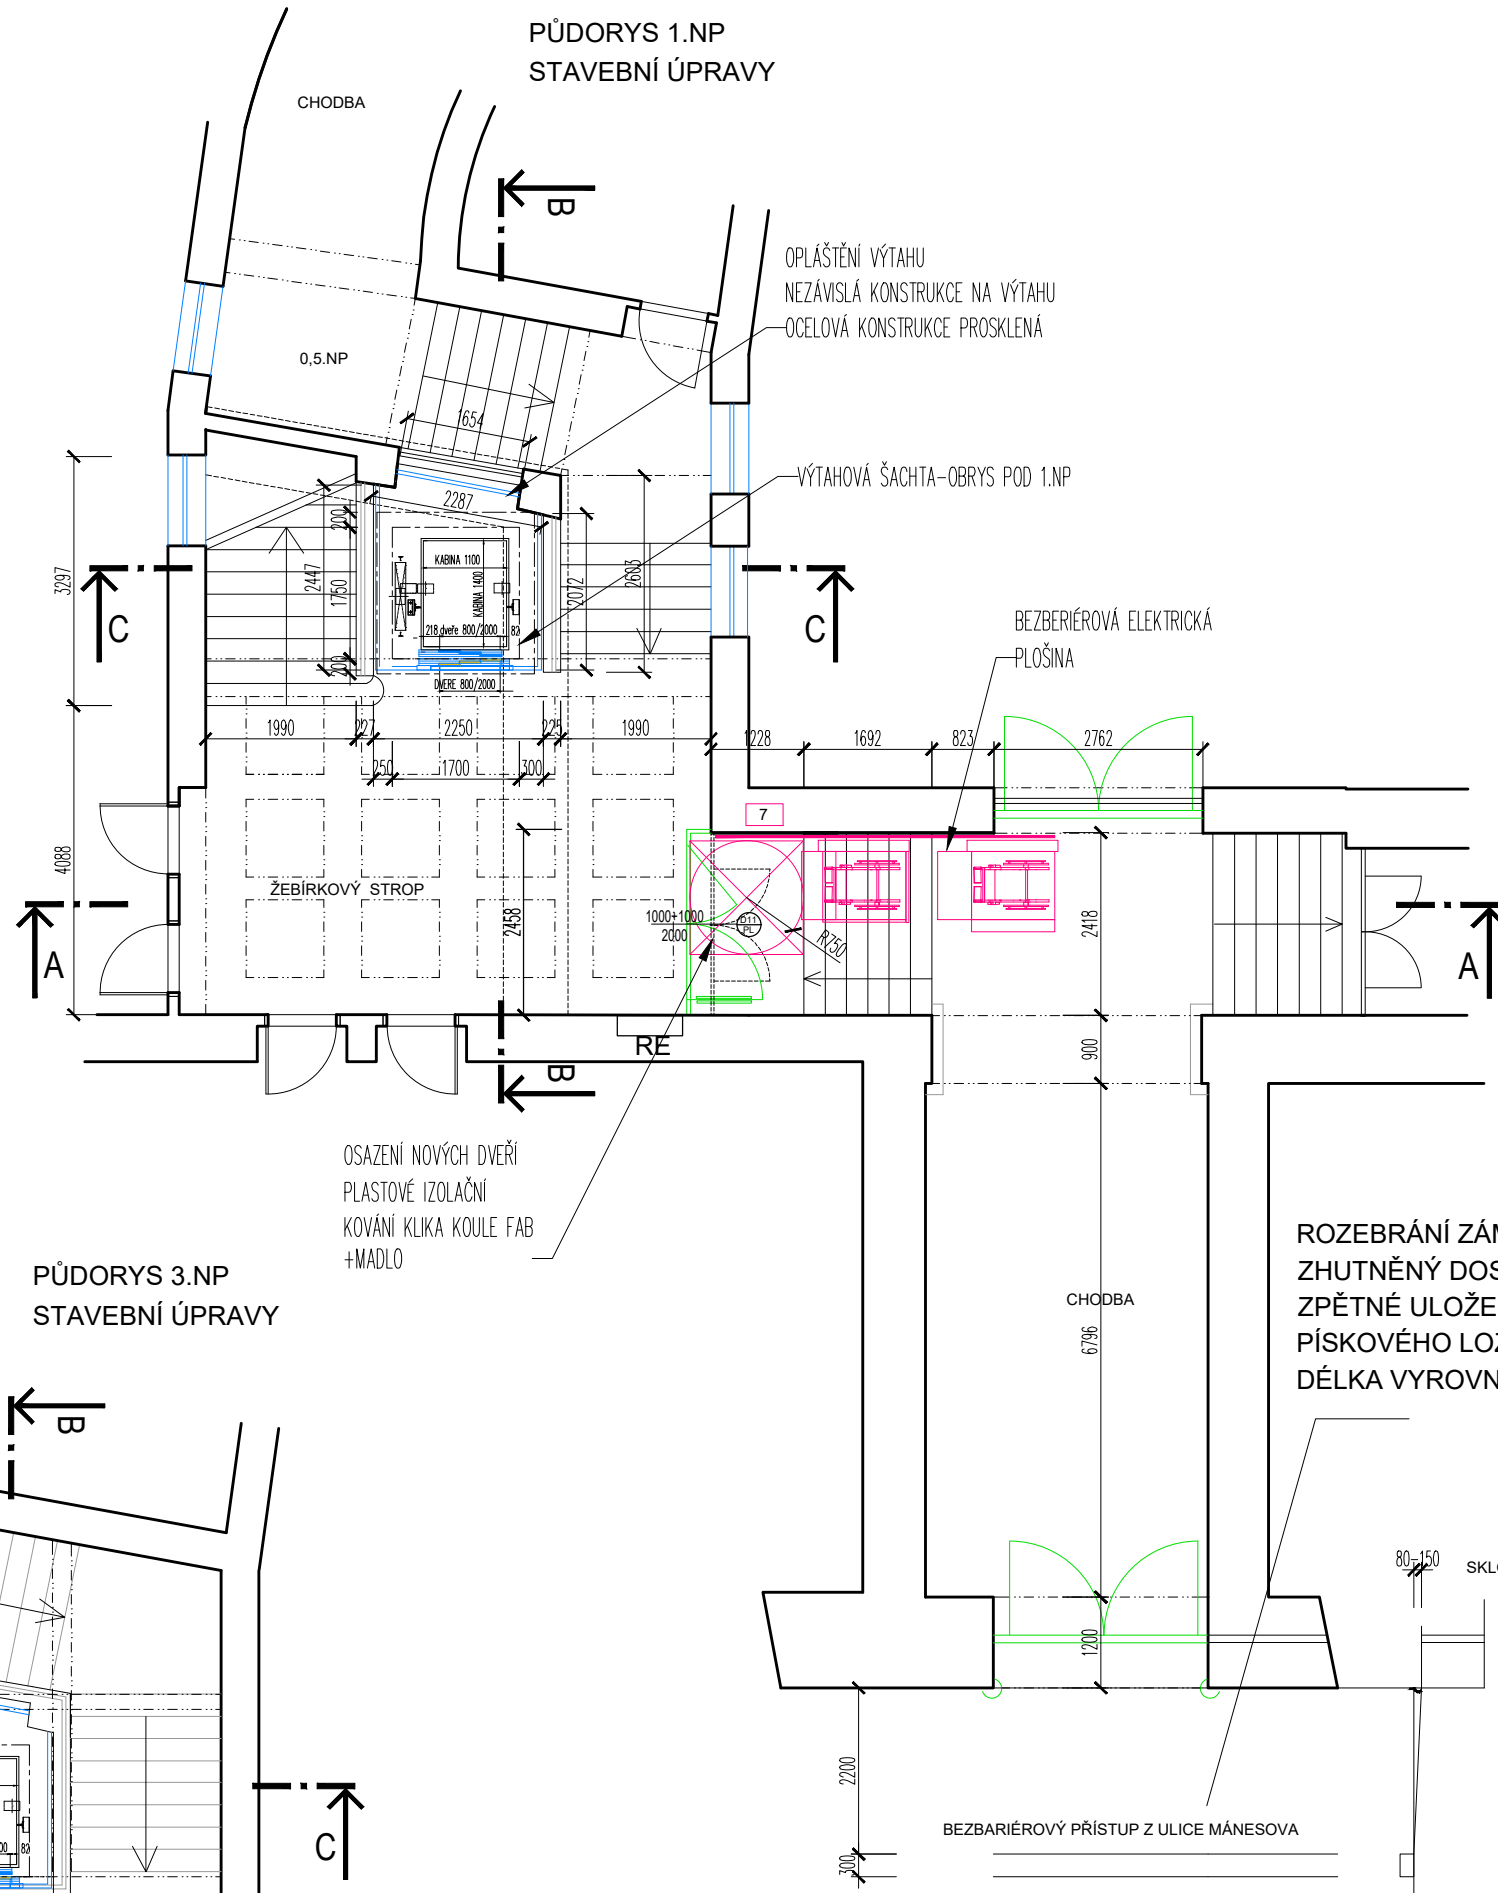


PŮDORYS 2.NP-3.NP  
STAVEBNÍ ÚPRAVY - BOURÁNÍ

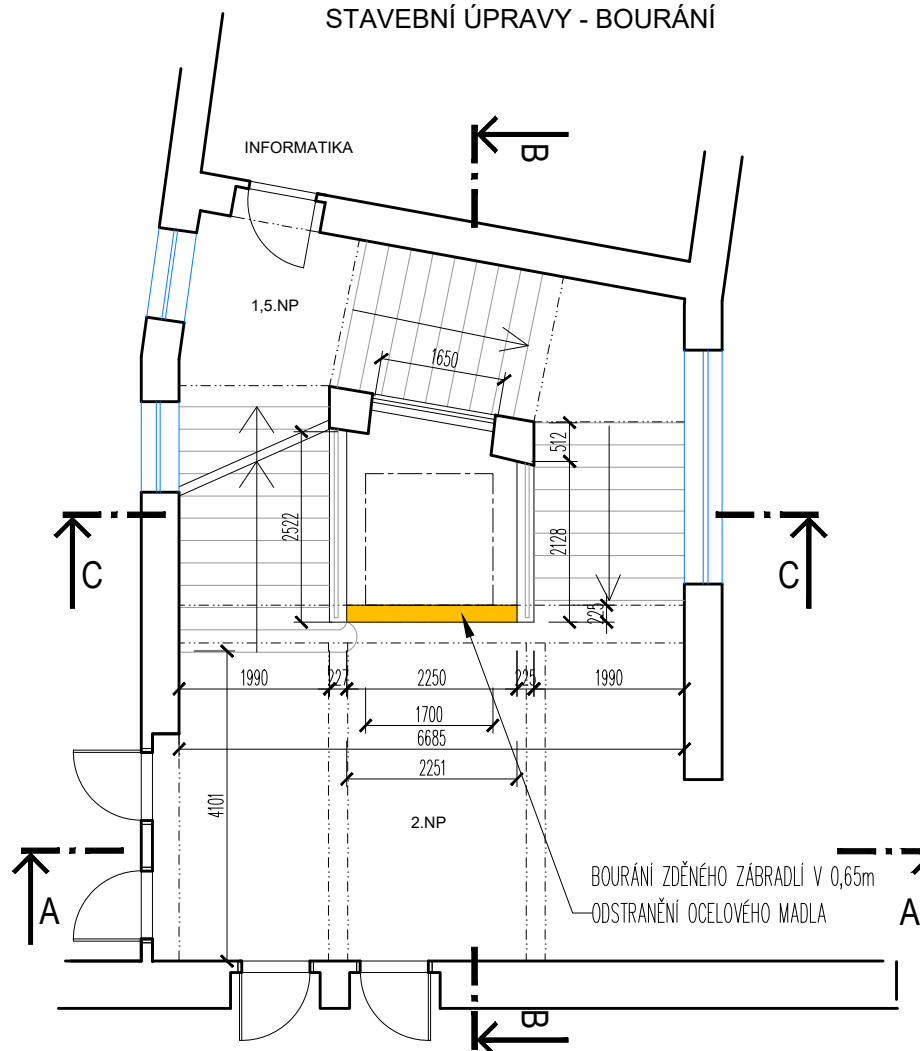

PŮDORYS 2.NP  
STAVEBNÍ ÚPRAVY

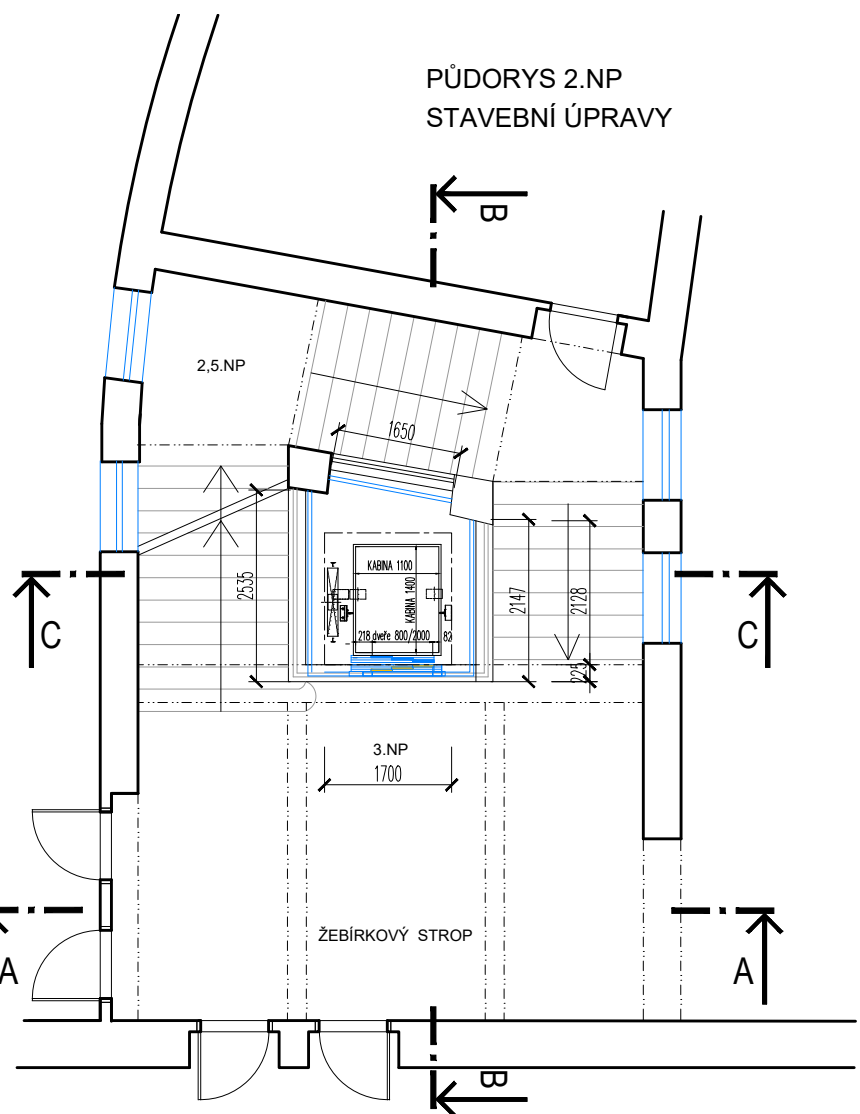

PŮDORYS 3.NP  
STAVEBNÍ ÚPRAVY

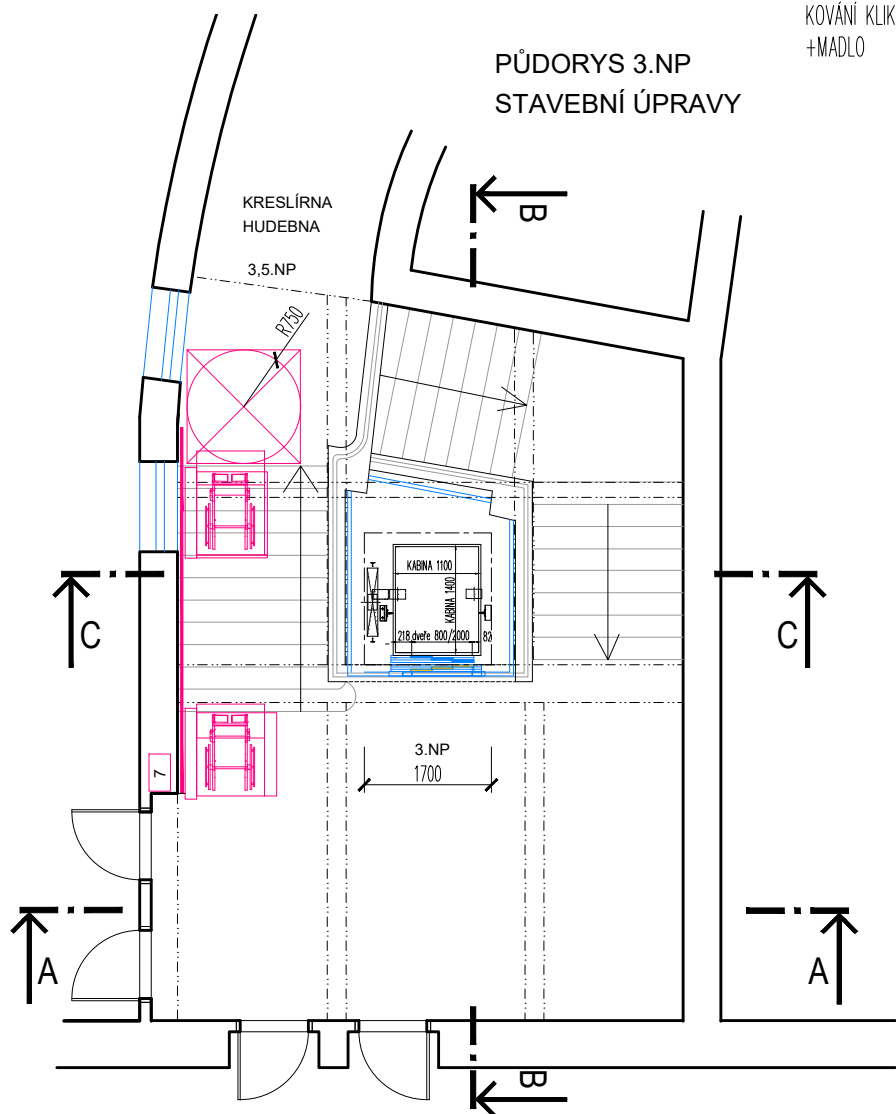

ROZEBRÁNÍ ZÁMKOVÉ DLAŽBY CHODNÍKU  
ZHUTNĚNÝ DOSYP ŠTĚRKEM 16-32mm  
ZPĚTNÉ ULOŽENÍ ZÁMKOVÉ DLAŽBY DO  
PÍSKOVÉHO LOŽE - DOROVNÁNÍ KE VSTUPU  
DÉLKA VYROVNÁNÍ CCA 20m

#### LEGENDA MATERIÁLŮ

- BOURÁNÍ CHELNÉHO ZDIVA
- ŽELEZOBETONOVÉ KONSTRUKCE - NOVÉ
- DOZDÍVKY CHELNÝM ZDIVEM NA MVC, VČ. OMÍTEK MV
- LIKVIDACE PŮVODNÍCH DOŽILÝCH OMÍTEK, NOVÉ SANAČNÍ OMÍTKY, VÝSKYT AZBESTU NEBYL ZJIŠTĚN
- PŮVODNÍ CHELNÉ ZDIVO - CPP NA MVC

akce:	MODERNIZACE 2. ZÁKLADNÍ ŠKOLY V CHEBU	datum	č. paré
místo stavby	MÁJOVÁ 252/14, 35002 CHEB	10/2017	stupeň DSP
objekt	STAVEBNÍ ÚPRAVY	č.výkresu	
část	VÝTAH		
výkres	PŮDORYSY VÝTAHU 1.NP, 2.NP, 3.NP,	měřítko	1:100
			D.1.21.