
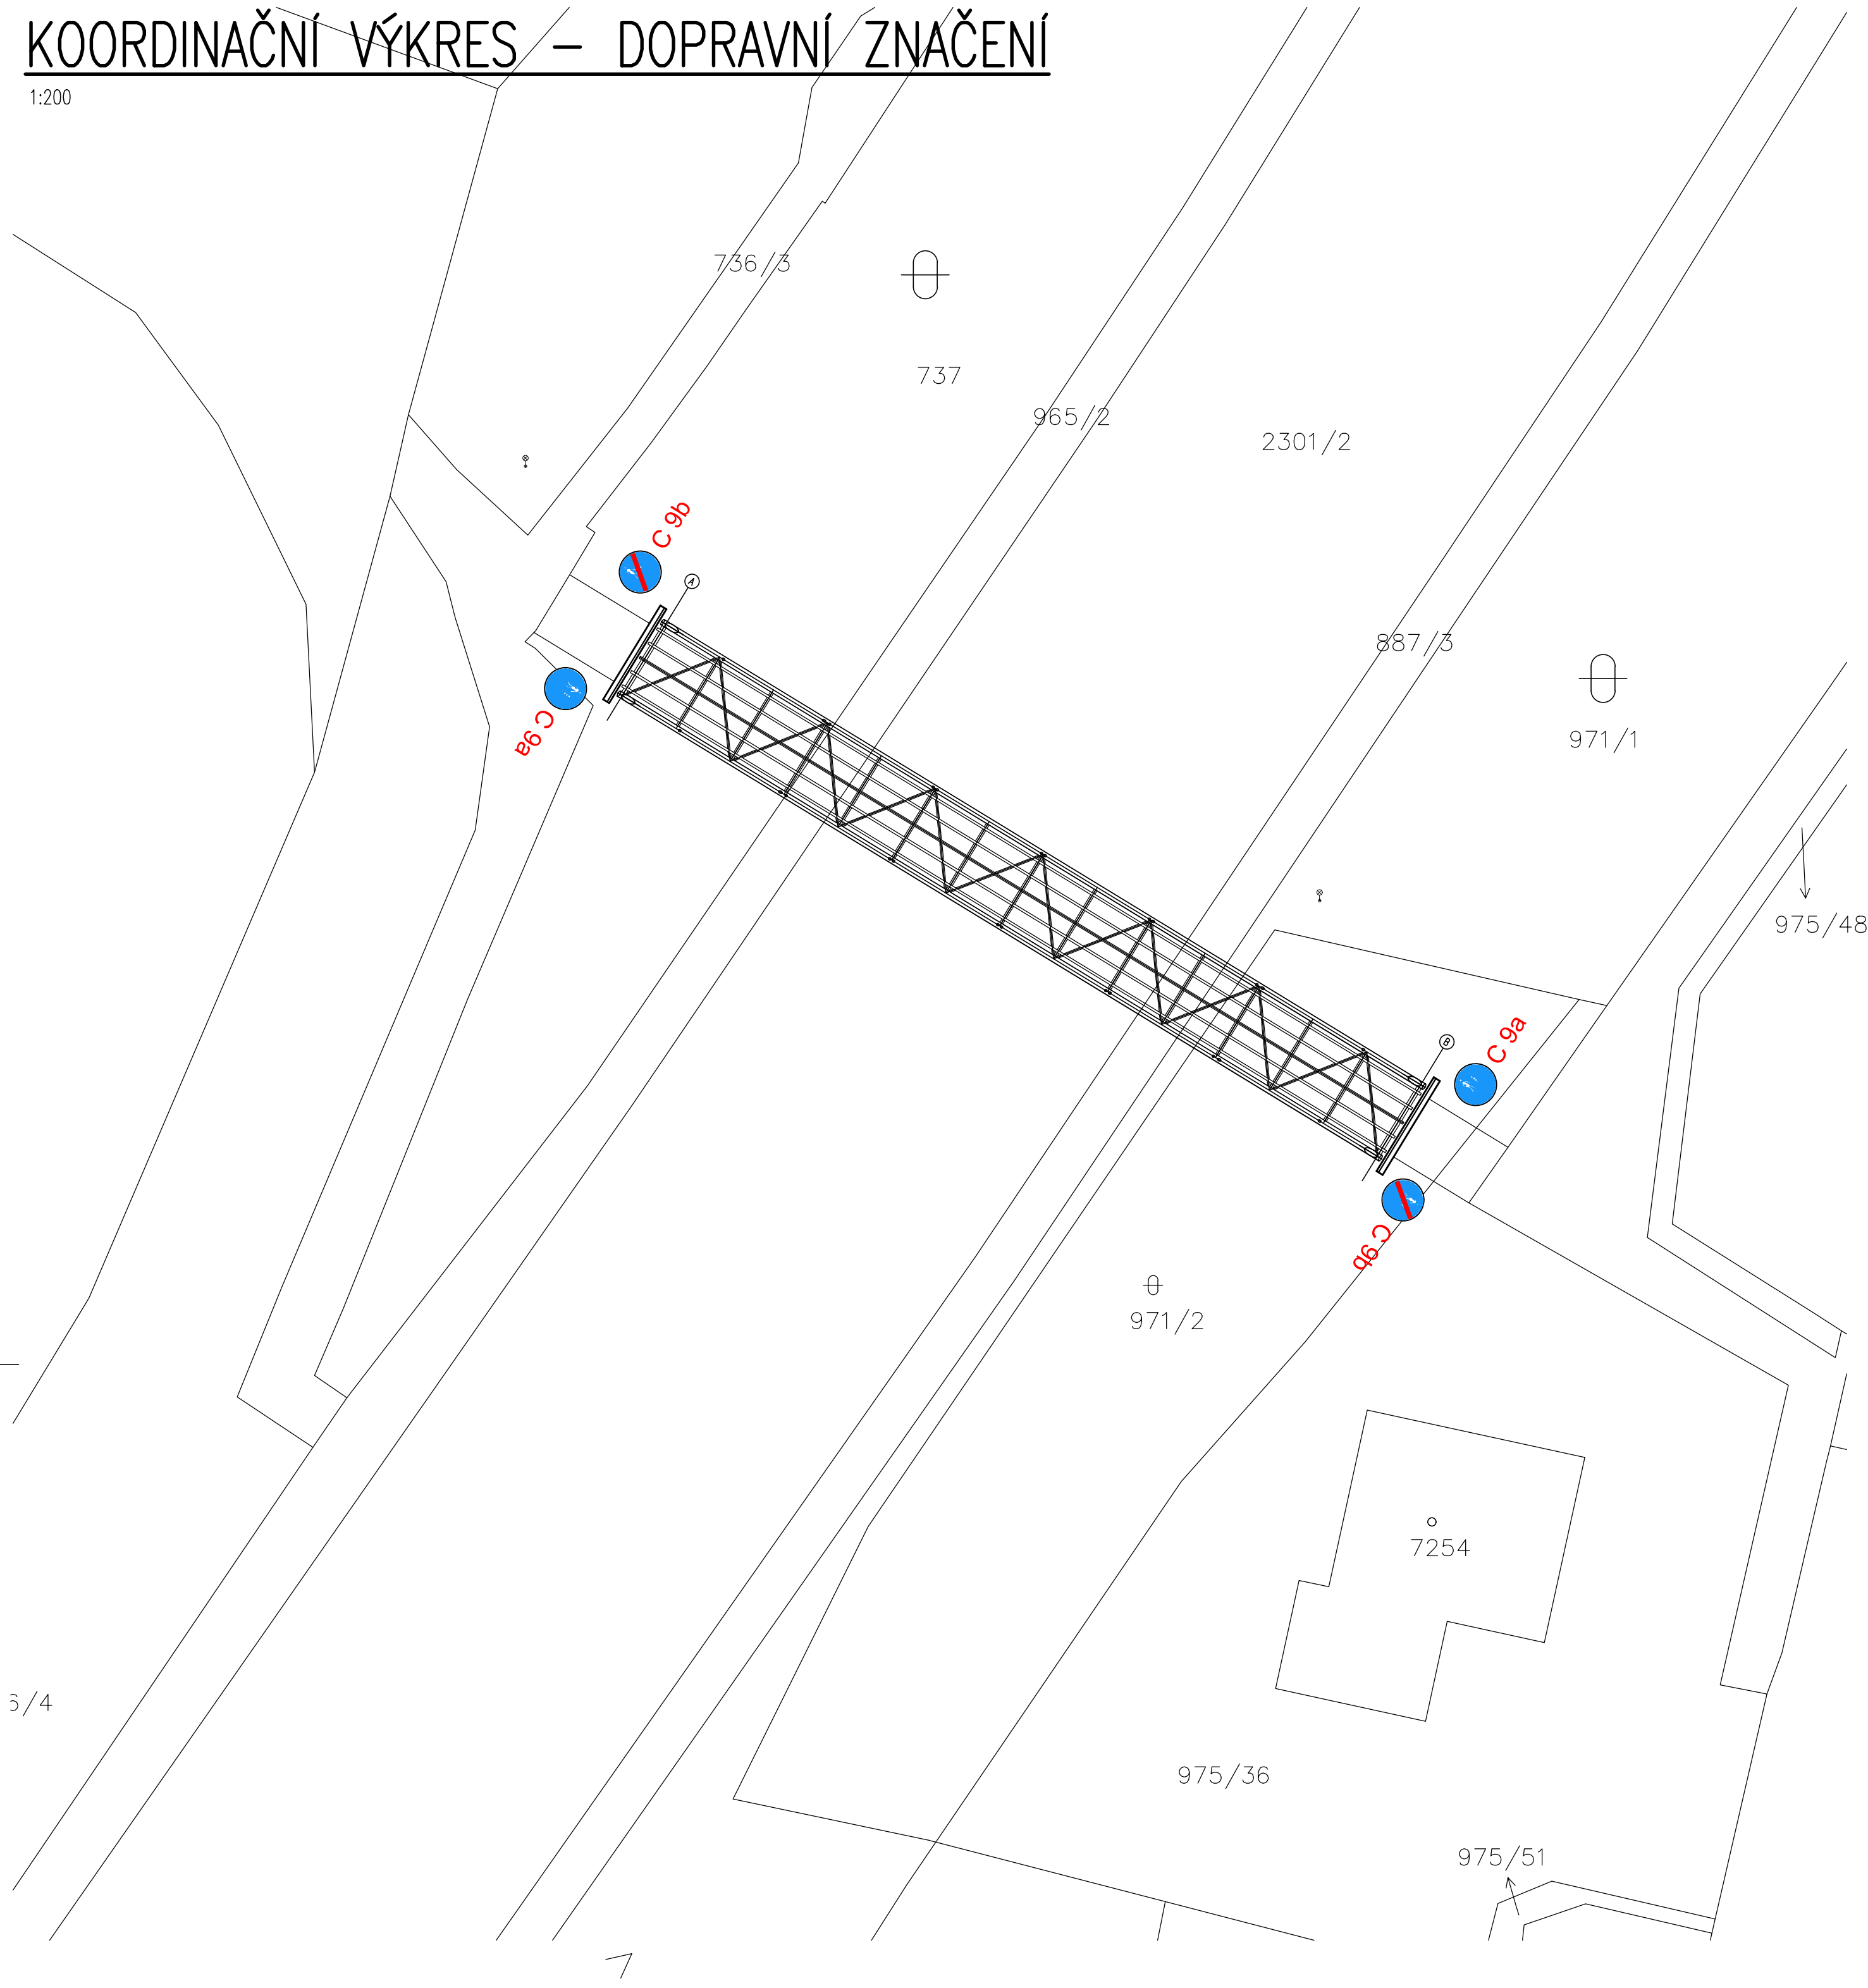


KOORDINAČNÍ VÝKRES – DOPRAVNÍ ZNAČENÍ

1:200

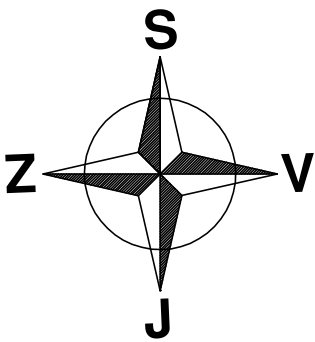

LEGENDA:

DOPRAVNÍ ZNAČENÍ LÁVKY DLE VYHLÁŠKY 294/2015 Sb.

OSAZENÍ ZNAČEK NA SAMOSTATNÝCH SVISLÝCH SLOUPCÍCH A ZÁKLADOVÝCH PATKÁCH

—	.	.	.
Revize	Datum	Provedl	Popis revize
STATIKA A DYNAMIKA INŽENÝRSKÝCH A POZEMNÍCH STAVEB Ing. RADEK PÍCHAL Lva Tolstého 1721 438 01 Zatec email : pichalradek@gmail.com tel. : 608 140 106 IČO : 74383230			
stupeň projektu: REALIZAČNÍ DOKUMENTACE STAVBY			výřitek č.:
zodp. projektant: Ing. RADEK PÍCHAL		kreslil: Ing. RADEK PÍCHAL	
vypracoval: Ing. RADEK PÍCHAL		autorizoval: Doc.Dr.Ing. JAKUB DOLEJŠ	
investor: MĚSTO CHEB, NÁM. JIŘÍHO Z PODĚBRAD 1/14, 350 20 CHEB			
název: NOVOSTAVBA LÁVKY CH-06, ZLATÝ VRCH, CHEB		formát: 6 x A4 datum: 06-2020 měřítko: 1:200	zakázka č.: 21/05
předmět výkresu: C. SITUAČNÍ VÝKRESY KOORDINAČNÍ VÝKRES – DOPRAVNÍ ZNAČENÍ		č.výkresu: C.7	revize č.: —