


VZT PŮDORYS 2NP

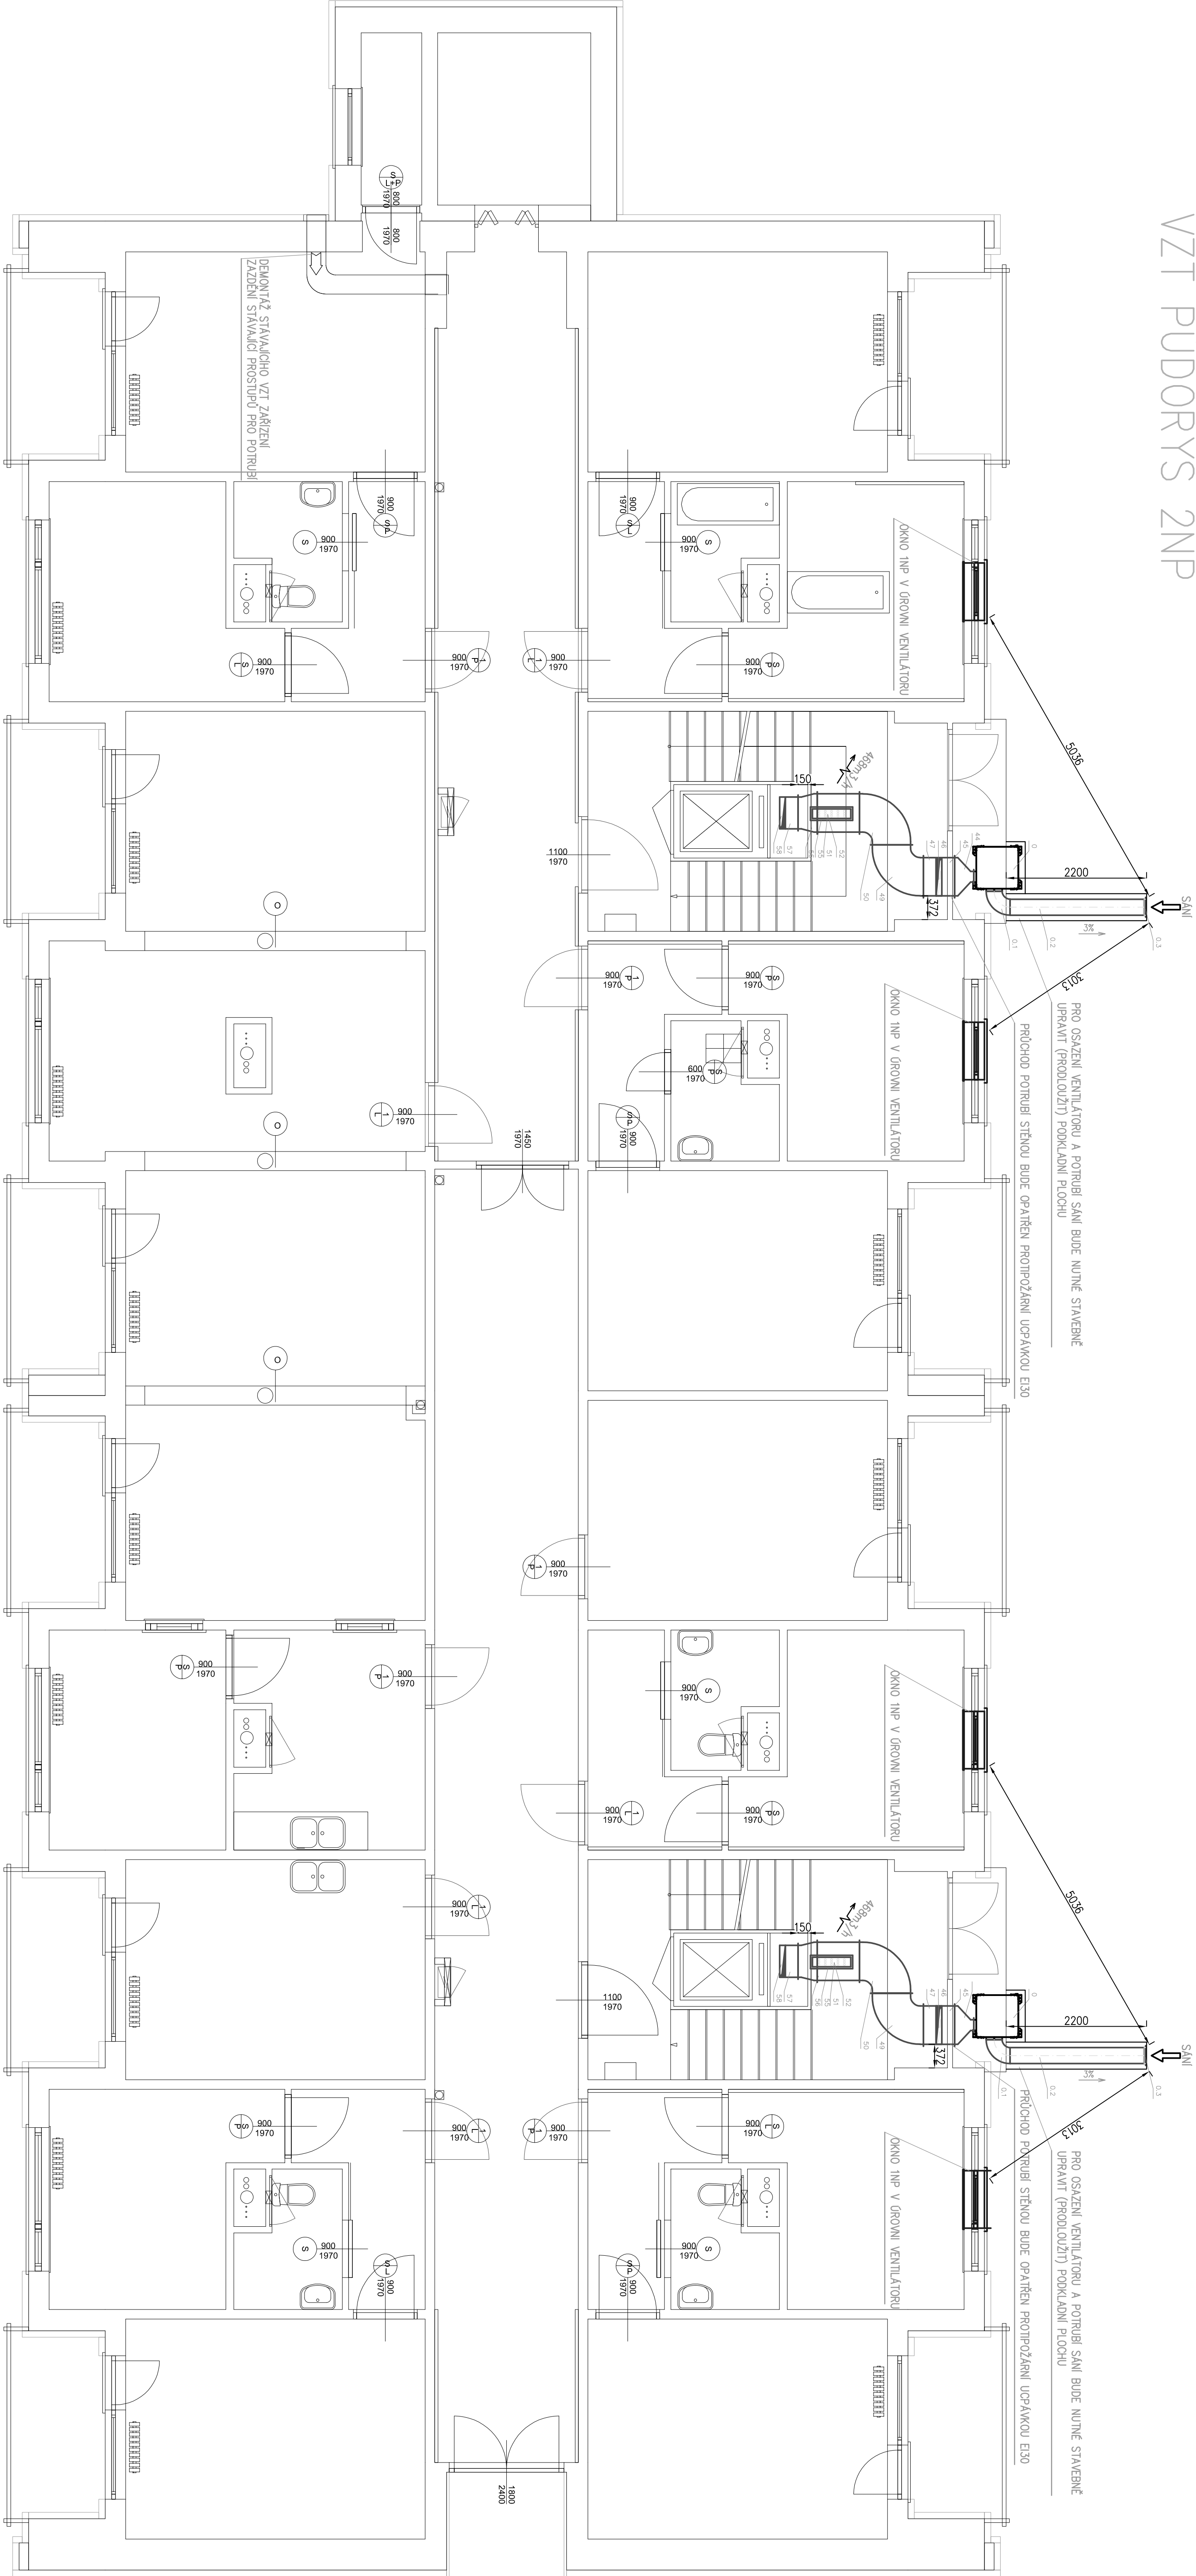

LEGENDA			
Zařízení			
Označení	Název	Typ	Ks
pozice – 0	Ventilátor	Podzemní ventilátor CHMT/C/4 250/100 1,5kW IG27D IP55 I–5,7A/3,3A U – 3–230/400V – 50Hz	2

Vedoucí projektant	Odp. projektant	Výpracoval	Účel	DSP
Investor	Město Cheb, nám. Kdele jímho z Poděbrad 1114, 350 02 Cheb	AT 0300714	Datum	08/21
Kraj	Karlovarský	Míst. Cheb	Číslo zak.	0522021
Město akce	Polyfunkční dům	stavební úprava se změnou užívání	Formát	A1
Lokalita akce	obec Cheb, ulice Dragounská č.p. 2272/12	č.p. 2272/12 k.ú. Cheb	Kótováno	mm
Stavba - objekt VZT	Ověrná	VZT PŮDORYS 2NP	Číslo	D.1.4.2-3