


KANALIZACE PÚDORYS ŽNP

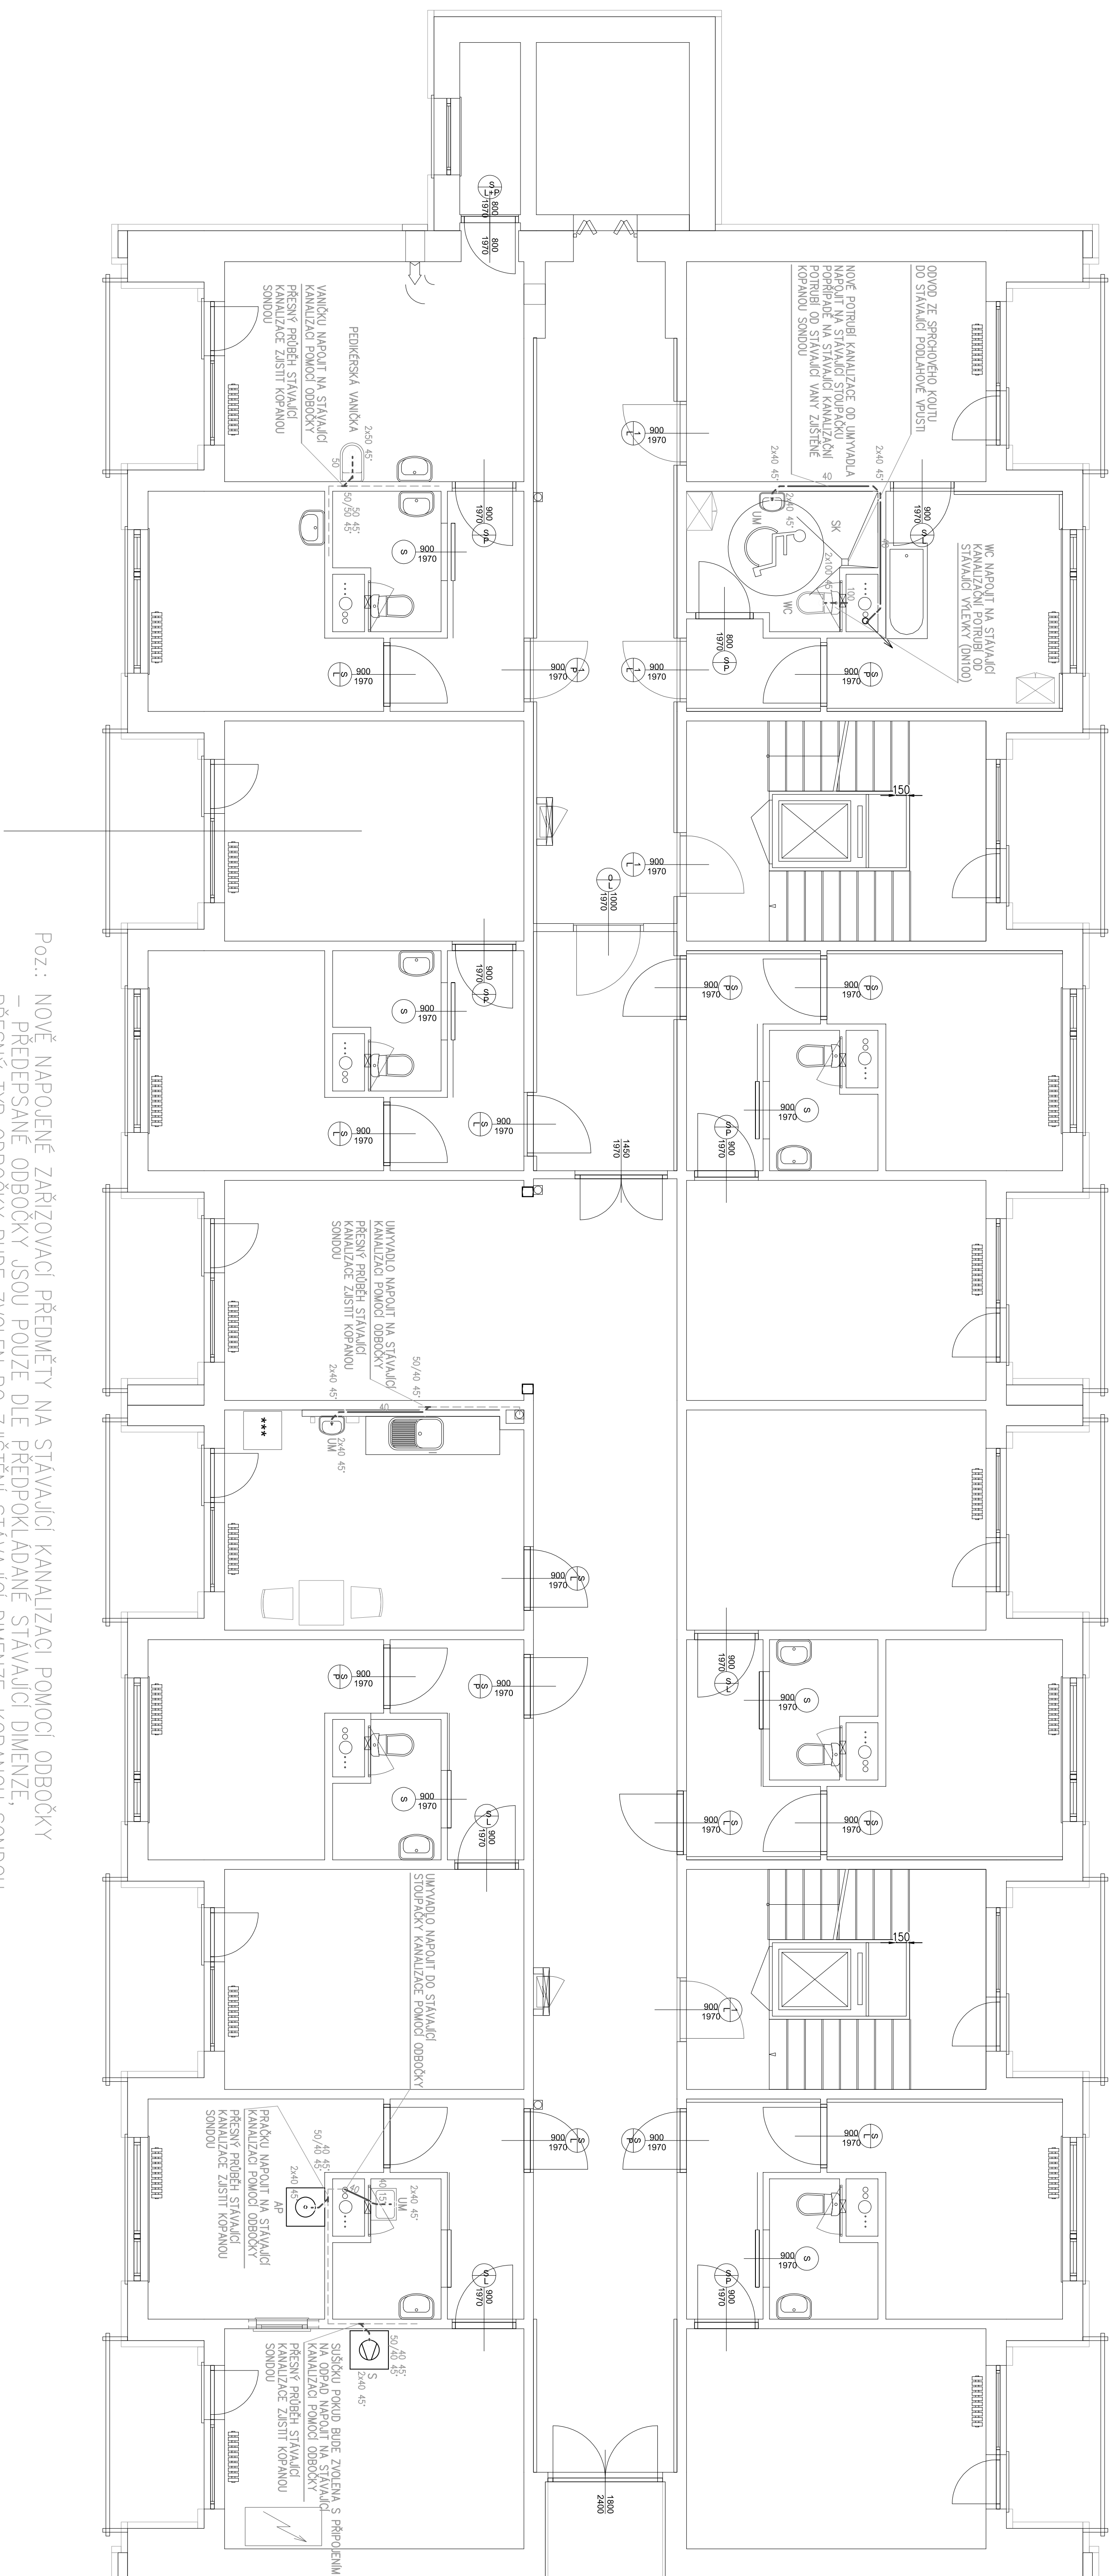

Poz.: NOVĚ NAPJENÉ ZAŘÍZOVACÍ PŘEDMĚTY NA STÁVAJÍCÍ KANALIZACI POMOCÍ ODOBČKY – PŘEDEPSANÉ ODOBČKY JSOU POUZE DLE PŘEDPOKLADANÉ STÁVAJÍCÍ DIMENZE, PŘESNÝ TYP ODOBČKY BUDE ZVOLEN PO ZJIŠTĚNÍ STÁVAJÍCÍ DIMENZE, KOPANOU SONDOU (NAPJENÍ PED VANIČKY, UMYVADLA, PRAČKY A SUŠIČKY).

Zařizovací předměty			
Označení	Název	Typ	Ks
UM	Umývadlo	Blé keramické umývadlo 55cm (d550mm, š420mm, v190mm)	2
UMM	Umývatko	Blé keramické umývatko 45cm (d450mm, š370mm, v190mm)	1
WC	Kombinácií klozet	Kombinácií klozet s nádrží pro spodní přívod vody (š355mm, d650mm, v780mm)	1
AP	Automatická pračka	Automatická pračka – plný typ die výberu investora	1
PV	Prádelská vanička	Prádelská vanička (š480, d650mm, v360mm), plný typ die výberu investora, batérie stápnkové 1/2 x 3/8 "	1
SK	Stojací kout s podlahovou úpravou		

Význam projektant	Odp. projektant	Vypracoval
	Radek Stejskal	Jakub Stejskal
	AT 03800714	
Investor	Město Cheb, nám. Kralupyho z Podstatné 1/14, 350 02 Cheb	
Kraj	Karlovarský	SÚL Cheb
Místní akce	NMČ Cheb	
Polyfunkční dům stavební úprava se změnou užívání obec Cheb, ulice Dragoňská č.p. 2272/12		
Lokální akce	č.p. 2272/12 k.ú. Cheb	
Stavba - objekt ZTI		
Ostatn.		
KANALIZACE PŮDORYS 3NP		
Účel	DSP	
Datum	08./21	
Číslo zak.	052/2021	
Formát	A1	
Kólováno	mm	
Měřitko	1:50	
Číslo		
D.1.4.1-2		