


VODOVOD PŮDORYS 5NP

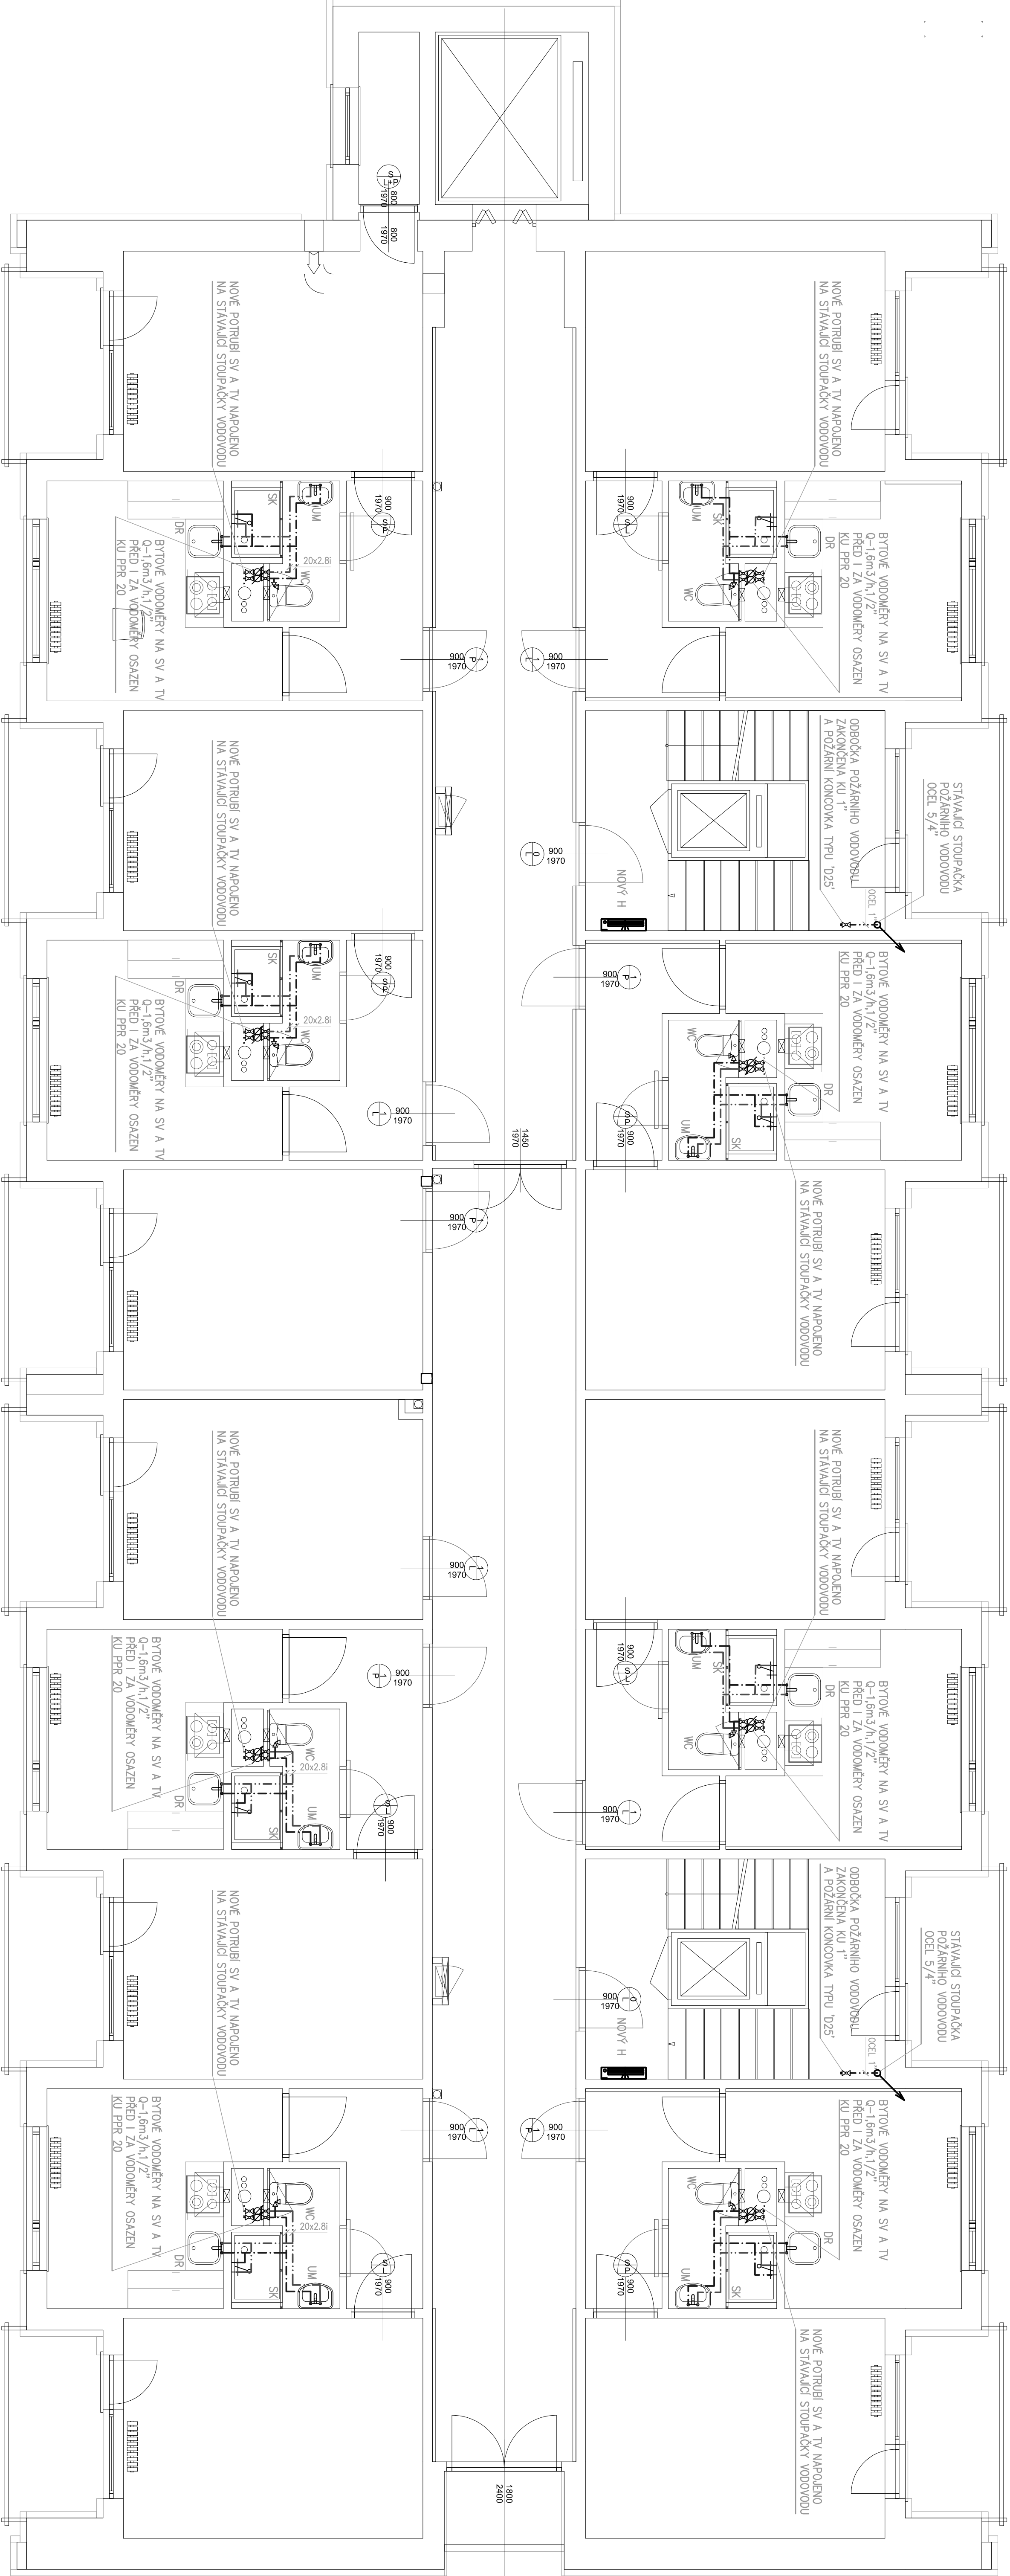

Zařizovací předměřty, výškové armatury např.:

Označení	Název	Typ	Ks
UM	Umývadlo	Bíle keramické umývadlo 55cm (d550mm, 8420mm, v190mm)	8
		Umývadlové stojčkové pákové baterie	8
		Rotaové ventily 1/2" x 3/8"	16
WC	Kombinoční klozet	Kombinoční klozet s nádrží pro spodní přívod vody (š355mm, d650mm, v780mm)	8
		Rotaový ventily 1/2"	8
SK	Sprchový kout	Sprchové vanička obdélková b116 800x1200, sprchové dveře z tvrzeného skla o tlínkovým rámem	8
		Sprchové nástěnné pákové baterie se sprchovou sondou	8
DR	Dřez	Nerezový dřez s deskou	8
		Dřezové stojčkové pákové baterie s výsuvnou sprchou + 2x rotaový ventily 1/2" x 3/8"	8
H	Požární hydrantová skříň	Požární hydrantová skříň, hadicový systém DN25 s hadicí tvrdé stádu, délka hadice 30m, hydrantový systém ve výšce 1,1–1,3m od země, měřeno ke středě zařízení	2

Označení	Název	Materiál	Izolace
-----	Súdená voda	Statický kapolymner proplehu PP-R (PP vp3)–PN16	20mm
-----	tepá voda	Statický kapolymner proplehu PP-R (PP vp3)–PN16	20mm
-----	Požární vodovod	Ocelové potrubí závláové bážné	

Vedací projektant	Obj. projektant	Výpracoval	Účel	DSP
	Pavel Štejskal	Jakub Štejskal	Datum	08/21
Investor	Město Cheb, nám. Kéle jímha z Poděbrad 1/14, 350 02 Cheb		Číslo zak.	0522021
Koř	Katkovský / Ml. Cheb	Stř. Cheb	Formát	A1
Název akce	Polyfunkční dům stavební úprava se změnou užívání obec Cheb, ulice Dragounská č.p. 2272/12			Kótováno
Lokalita akce	č.p. 2272/12 k.ú. Cheb			Měřítko
Stavba - objekt: ZTI				1:50
Obsah	VODOVOD PŮDORYS 5NP			Číslo
				D.1.4.1-8