


VZT PŮDORYS 3NP

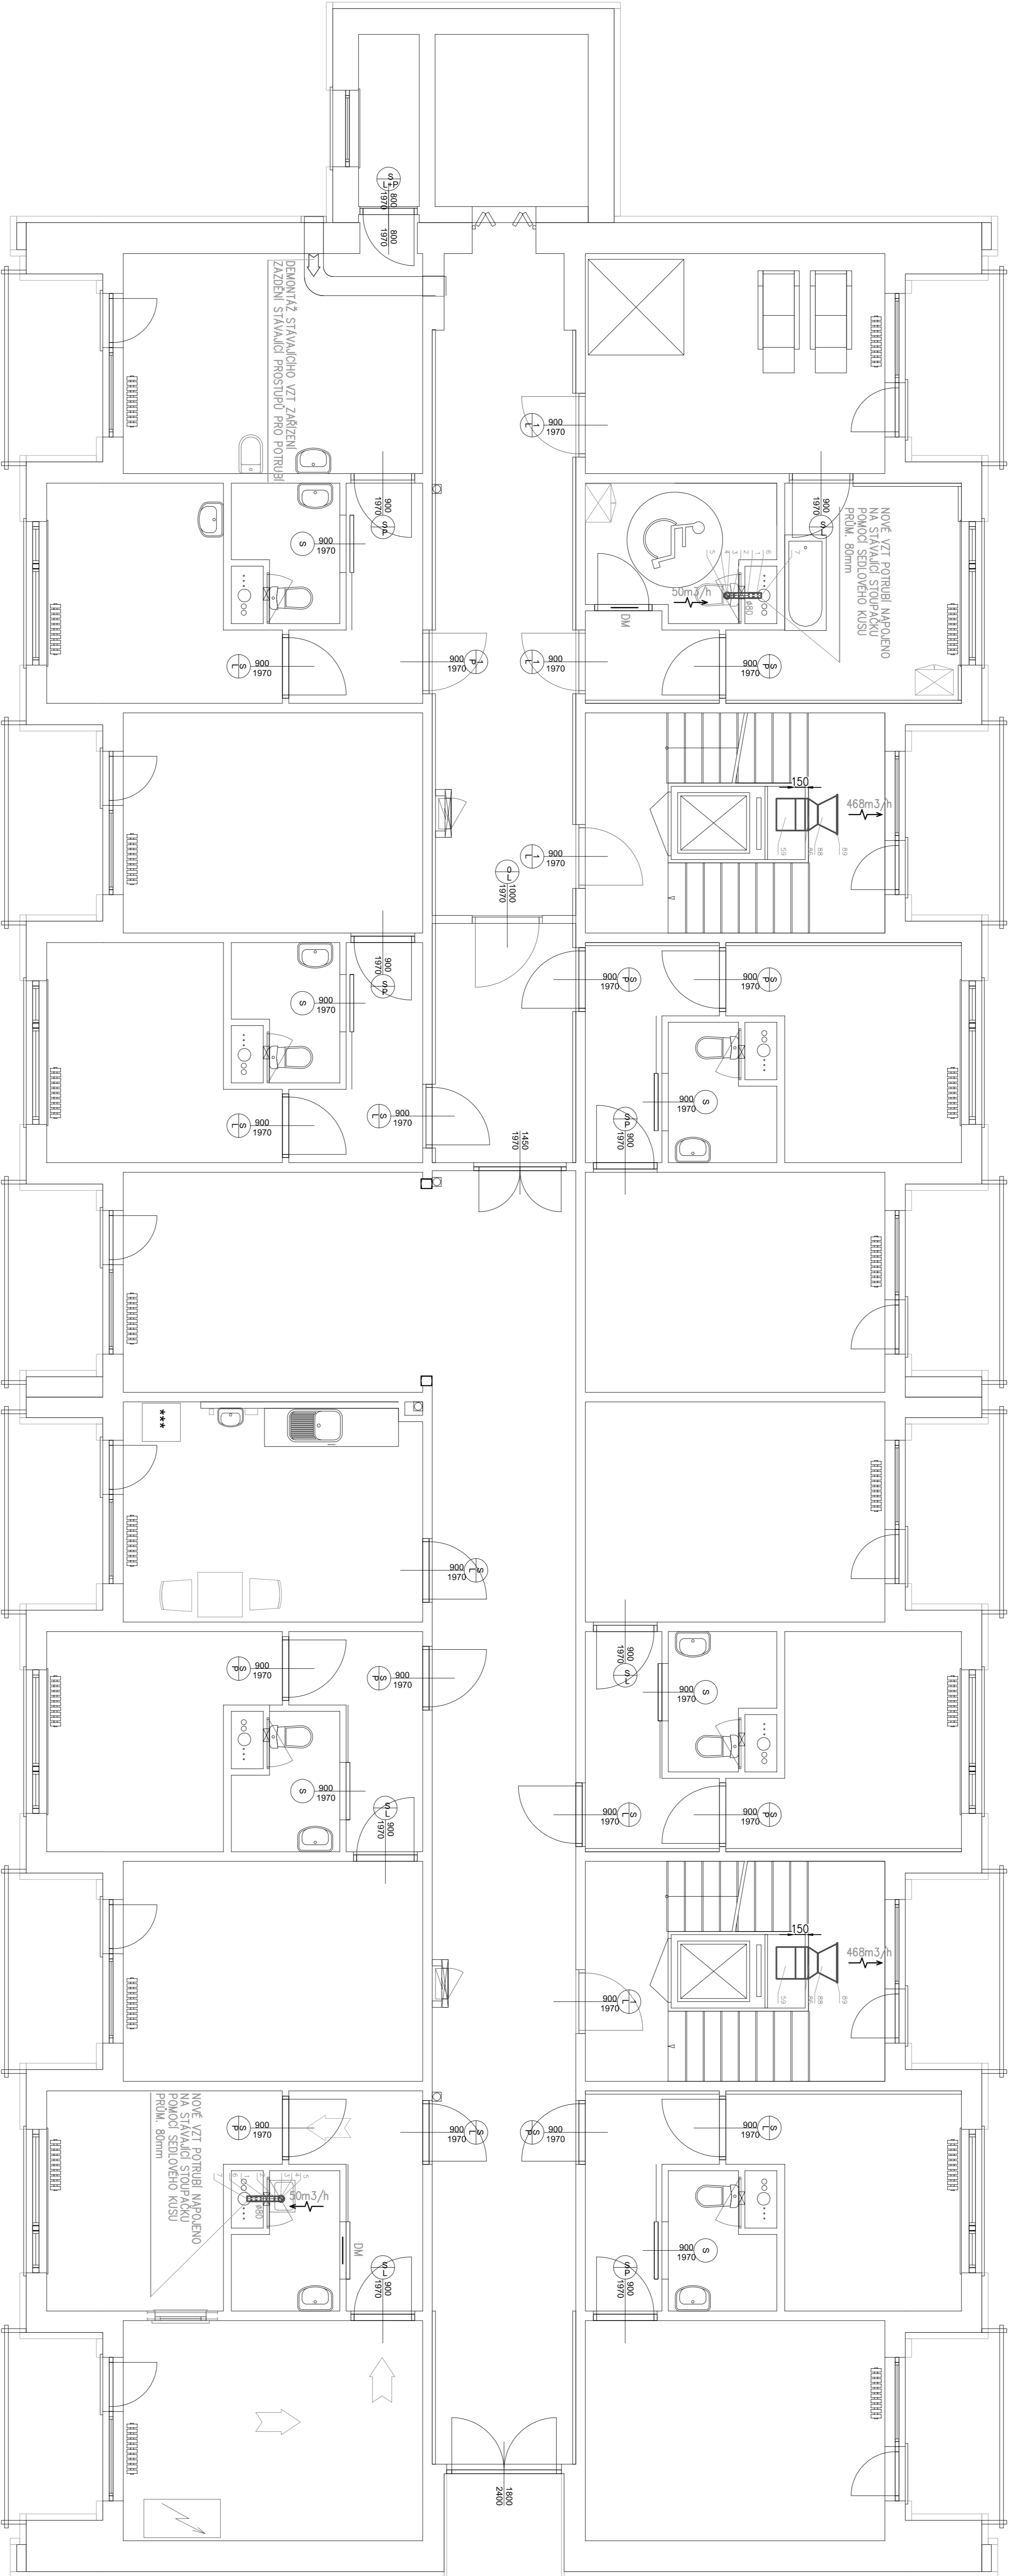

LEGENDA

Zařízení			
Označení	Název	Typ	Ks
DM	Dveřní mřížka	Dveřní mřížka typu 489 M	2

Vedoucí projektant	Odp. projektant		Výpracoval		Účel	DSP			
	Pavel Štěpánek		Jakub Štěpánek						
	AT 0300714								
Investor	Město Cheb, nám. Kdele jímho z Poděbrad 1114, 350 02 Cheb					Datum	08/21		
Kraj	Karlovarský	Ml. Cheb	Stř. Cheb		Číslo zak.	0522021			
	Ml. Cheb								
Název akce						Formát	A1		
						Kótováno	mm		
						Měřítko	1:50		
						Číslo	D.1.4.2-4		
						Obsah	VZT PŮDORYS 3NP		
						Lokalita akce	č.p. 2272/12 k.ú. Cheb		
						Stavba - objekt VZT			
						Objekt			
						Účel	Polyfunkční dům		
						Účel	stavební úprava se změnou užívání		
						Účel	obec Cheb, ulice Dragounská č.p. 2272/12		
