


VZT PŮDORYS 4NP

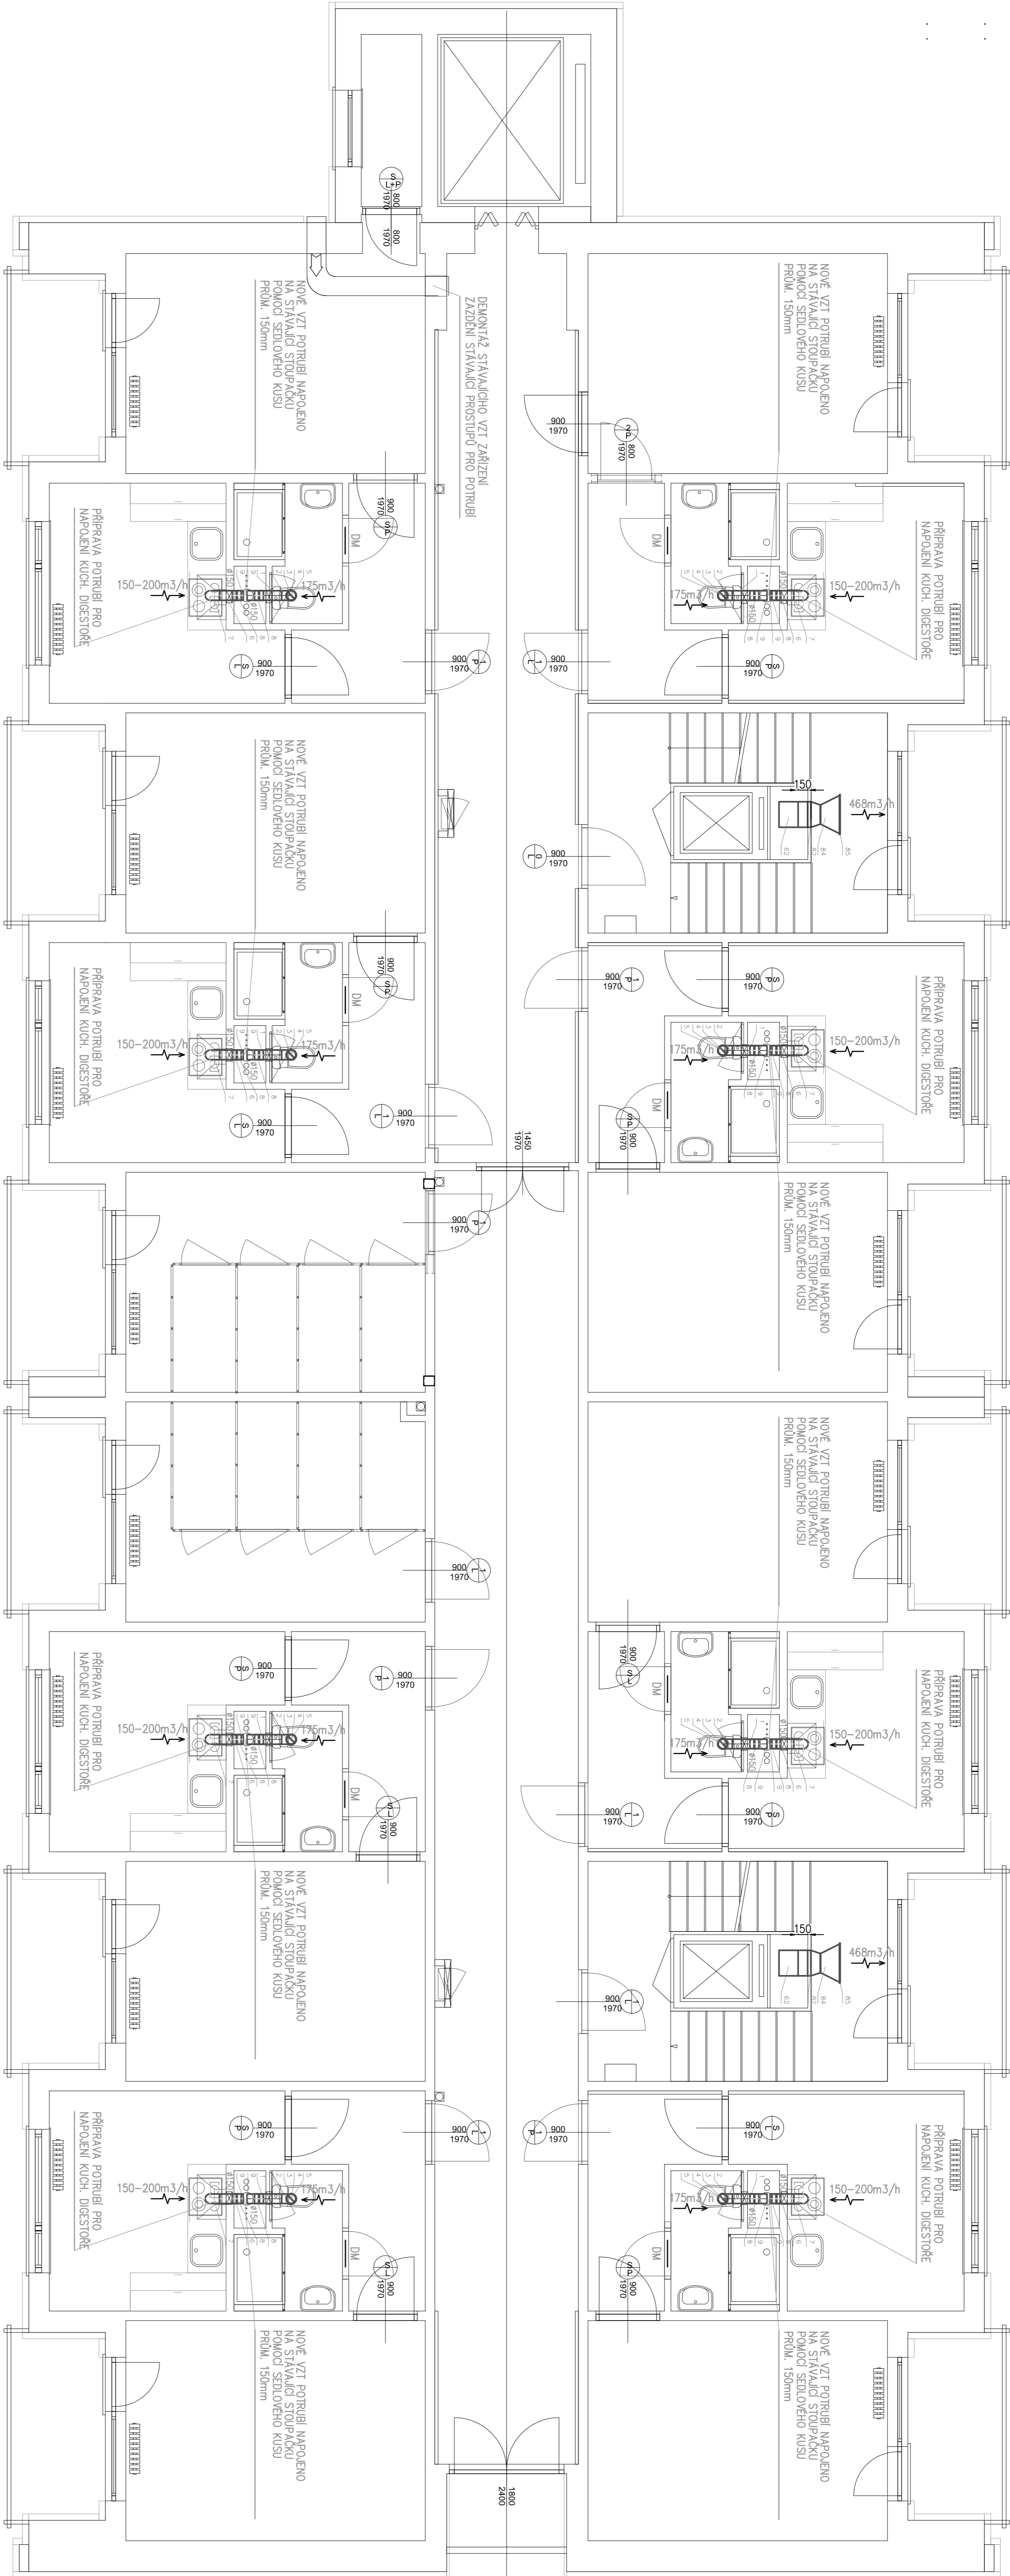

LEGENDA			
Zdr̄izení			
Označení	Název	Typ	Ks
DM	Dveřní mřížka	Dveřní mřížka typu 489 M	8

Vedoucí projektant	Odp. projektant	Výpracoval	Účel	DSP
Investor	Město Cheb, nám. Kdele jímha z Poděbrad 114, 350 02 Cheb	AT 0300714	Datum	08/21
Kraj	Karlovarský	Ml. Cheb	Číslo zak.	0522021
Město akce	Polyfunkční dům	stavební úprava se změnou užívání	Formát	A1
Lokalita akce	č.p. 2272/12 k.ú. Cheb	obec Cheb, ulice Dragounská č.p. 2272/12	Kótováno	mm
Stavba - objekt VZT	Ověrn	VZT PŮDORYS 4NP	Číslo	D.1.4.2-5