


KANALIZACE PŮDORYS 5NP

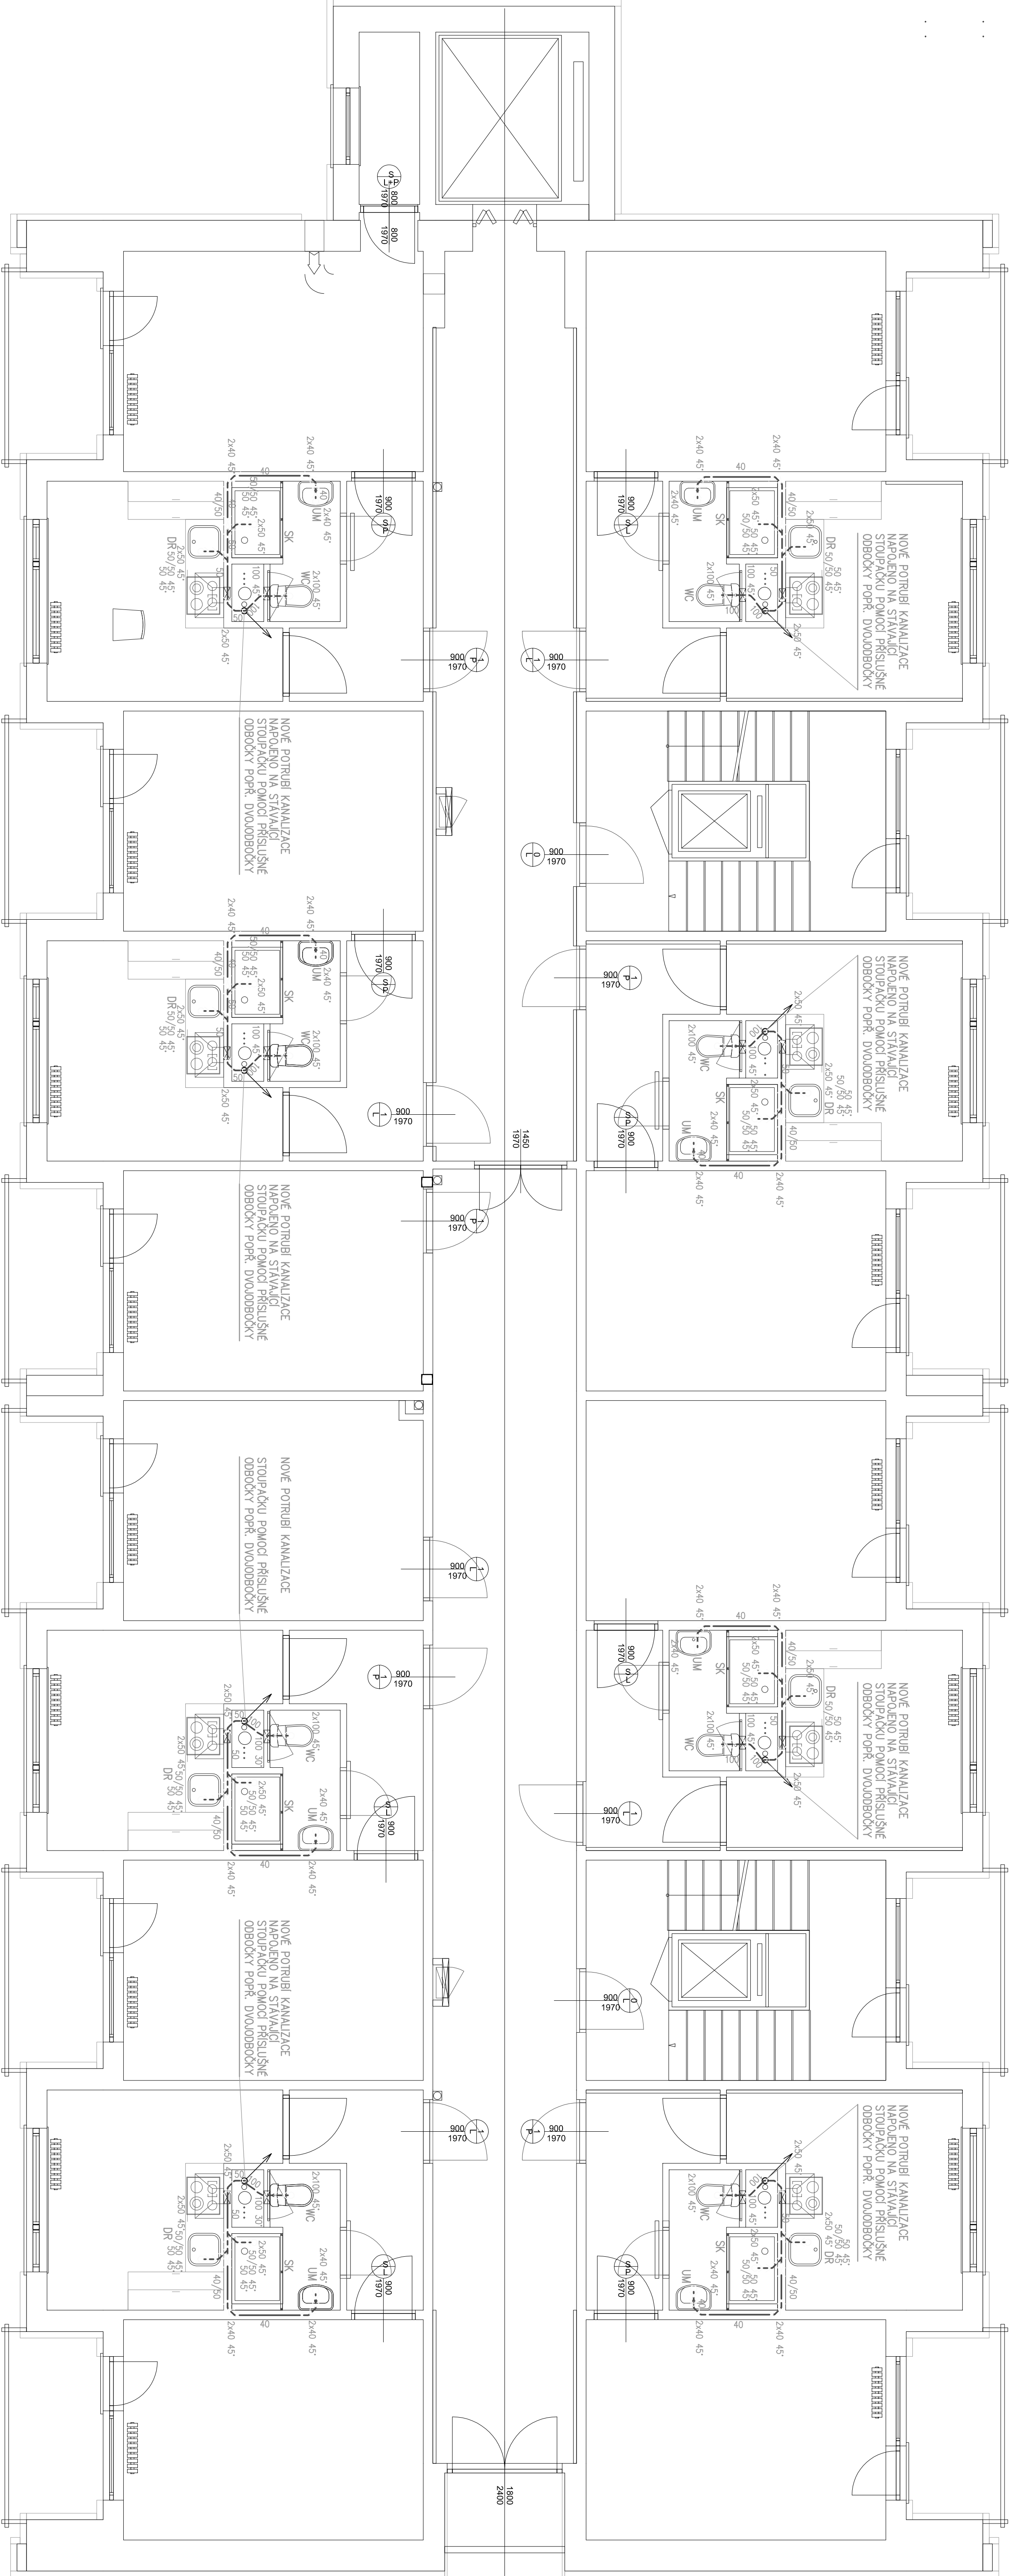

Zařizovací předměty, výtokové armatury např.:

Označení	Název	Typ	KS
UM	Umývadlo	Bíle keramické umývadlo 55cm (4550mm, 4420mm, v190mm)	8
WC	Kombinční kotel	Kombinční kotel, s nádrží pro spodní přírod vody (3355mm, 4650mm, v180mm)	8
SK	Sprchový kout	Sprchová vanička oceliníková D16 800x1200, sprchové dveře z tvrzeného skla o hliníkovém rámu	8
DR	Dřez	Nerezový dřez s deskou	8

Vedoucí projektant	Odp. projektant	Výpracoval		Účel	DSP
	Pavel Štěpánek	Jakub Štěpánek		Datum	08/21
	AT 03007/14			Číslo zak.	0522021
Investor	Město Cheb, nám. Kdele jihu z Poděbrad 1/14, 350 02 Cheb			Formát	A1
Kraj	Karlovarský	Míst. Cheb	Stř. Cheb	Kótováno	mm
Název akce	Polyfunkční dům stavební úprava se změnou užívání obec Cheb, ulice Dragounská č.p. 2272/12				
Lokalita akce	č.p. 2272/12 k.ú. Cheb				
Stavba - objekt ZTI					
Odsah	KANALIZACE PŮDORYS 5NP				
				Číslo	D.1.4.1-4