


VODOVOD PŮDORYS 4NP

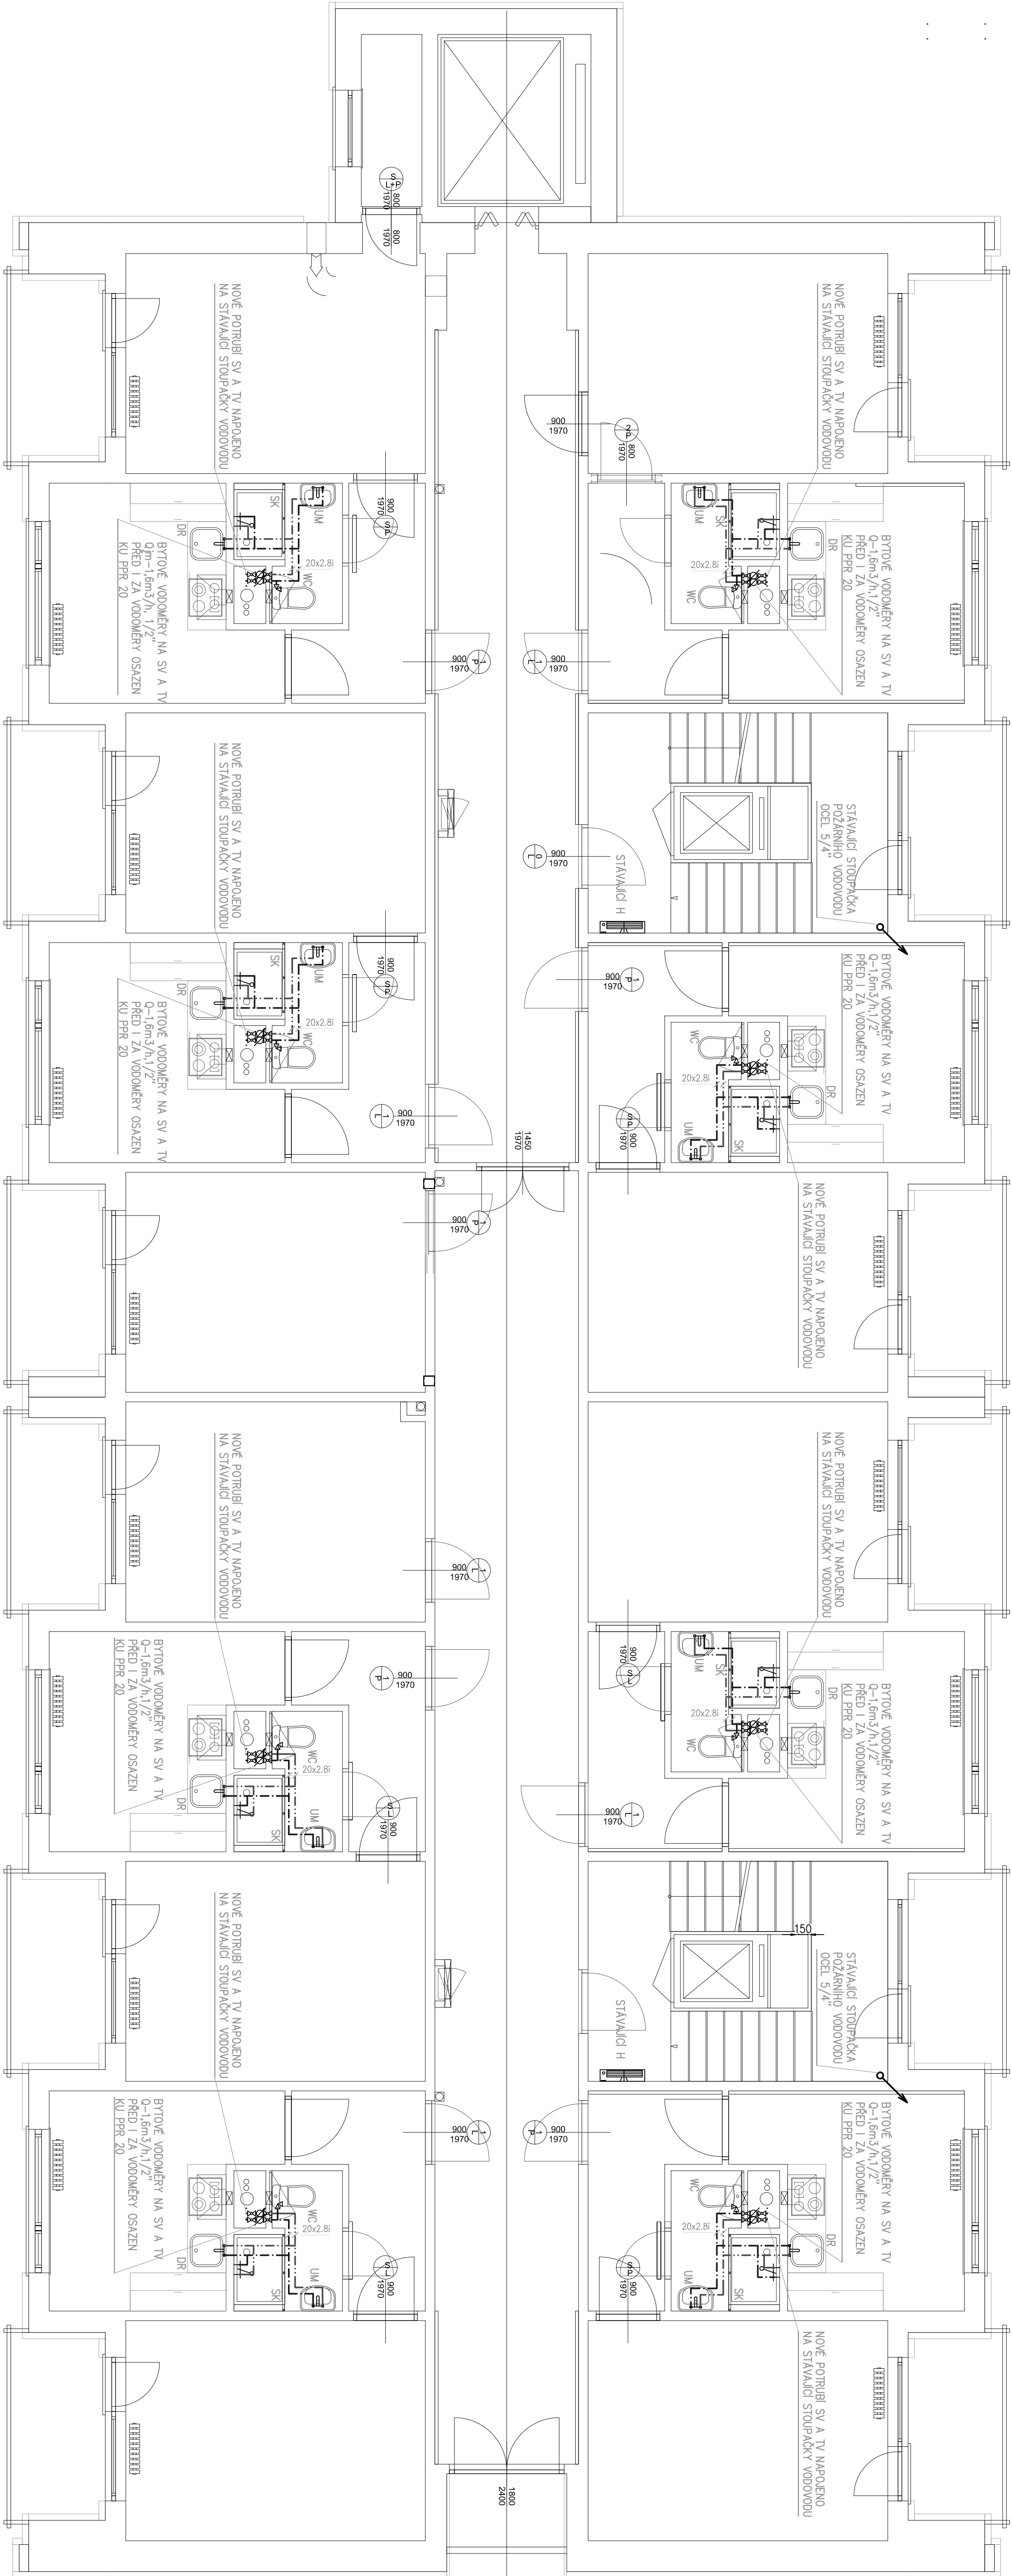

Zařizovací předněty, výřkové armatury nopi.:

Označení	Název	Typ	KS
UM	Umývadlo	Bíle keramické umývadlo 55cm (d450mm, 4420mm, v190mm)	8
		Umývadlové stojánkové pákové baterie	8
WC		Rampové ventily 1/2 " x 3/8 "	16
		Kombinovní kiozet (d650mm, v780mm)	8
		Rampový ventil 1/2 "	8
SK	Sprchový kout	Sprchová vanička obdélníková bílá 800x1200, sprchové dveře z tvrzeného skla o hliníkovým rámem	8
DR	Dřez	Sprchové nástěnné pákové baterie se sprchovou sadou	8
		Nerezový dřez s deskou	8
H	Požární hydrantová skříň	Dřezové stojánkové pákové baterie s výsuvnou sprchou + 2x rohový ventil 1/2 " x 3/8 " , hadicový systém DN25 s hadicí 1,1-1,3m od země, měřeno ke středů zařizení (stávající)	2

Potrubí			
Označení	Název	Material	izolace
-----	Studená voda	Statický kopolymerní proplehu PP-R (PP typ3)-PN16	20mm
-----	Teplá voda	Statický kopolymerní proplehu PP-R (PP typ3)-PN16	20mm
-----	Požární vodovod	Ocelové potrubí z ocelové lážně	

Vedoucí projektant	Obj. projektant	Výrazoval		Účel	DSP
	Paol Sogskai	Jakub Sogskai			
	AT 0300714				
Investor	Město Cheb, nám. Kdele jímho z Poděbrad 1114, 350 02 Cheb			Datum	08/21
	Kořel	Karlovský	Mil. Cheb	Číslo zak.	0522021
Název akce	Polyfunkční dům stavební úprava se změnou užívání obec Cheb, ulice Dragounská č.p. 2272/12				
Lokalita akce	č.p. 2272/12, k.ú. Cheb				
Stavba - objekt ZTI	Číslo				D.1.4.1-7
Ověřil	VODOVOD PŮDORYS 4NP				
				Měřítko	1:50
				Kótováno	mm
				Formát	A1