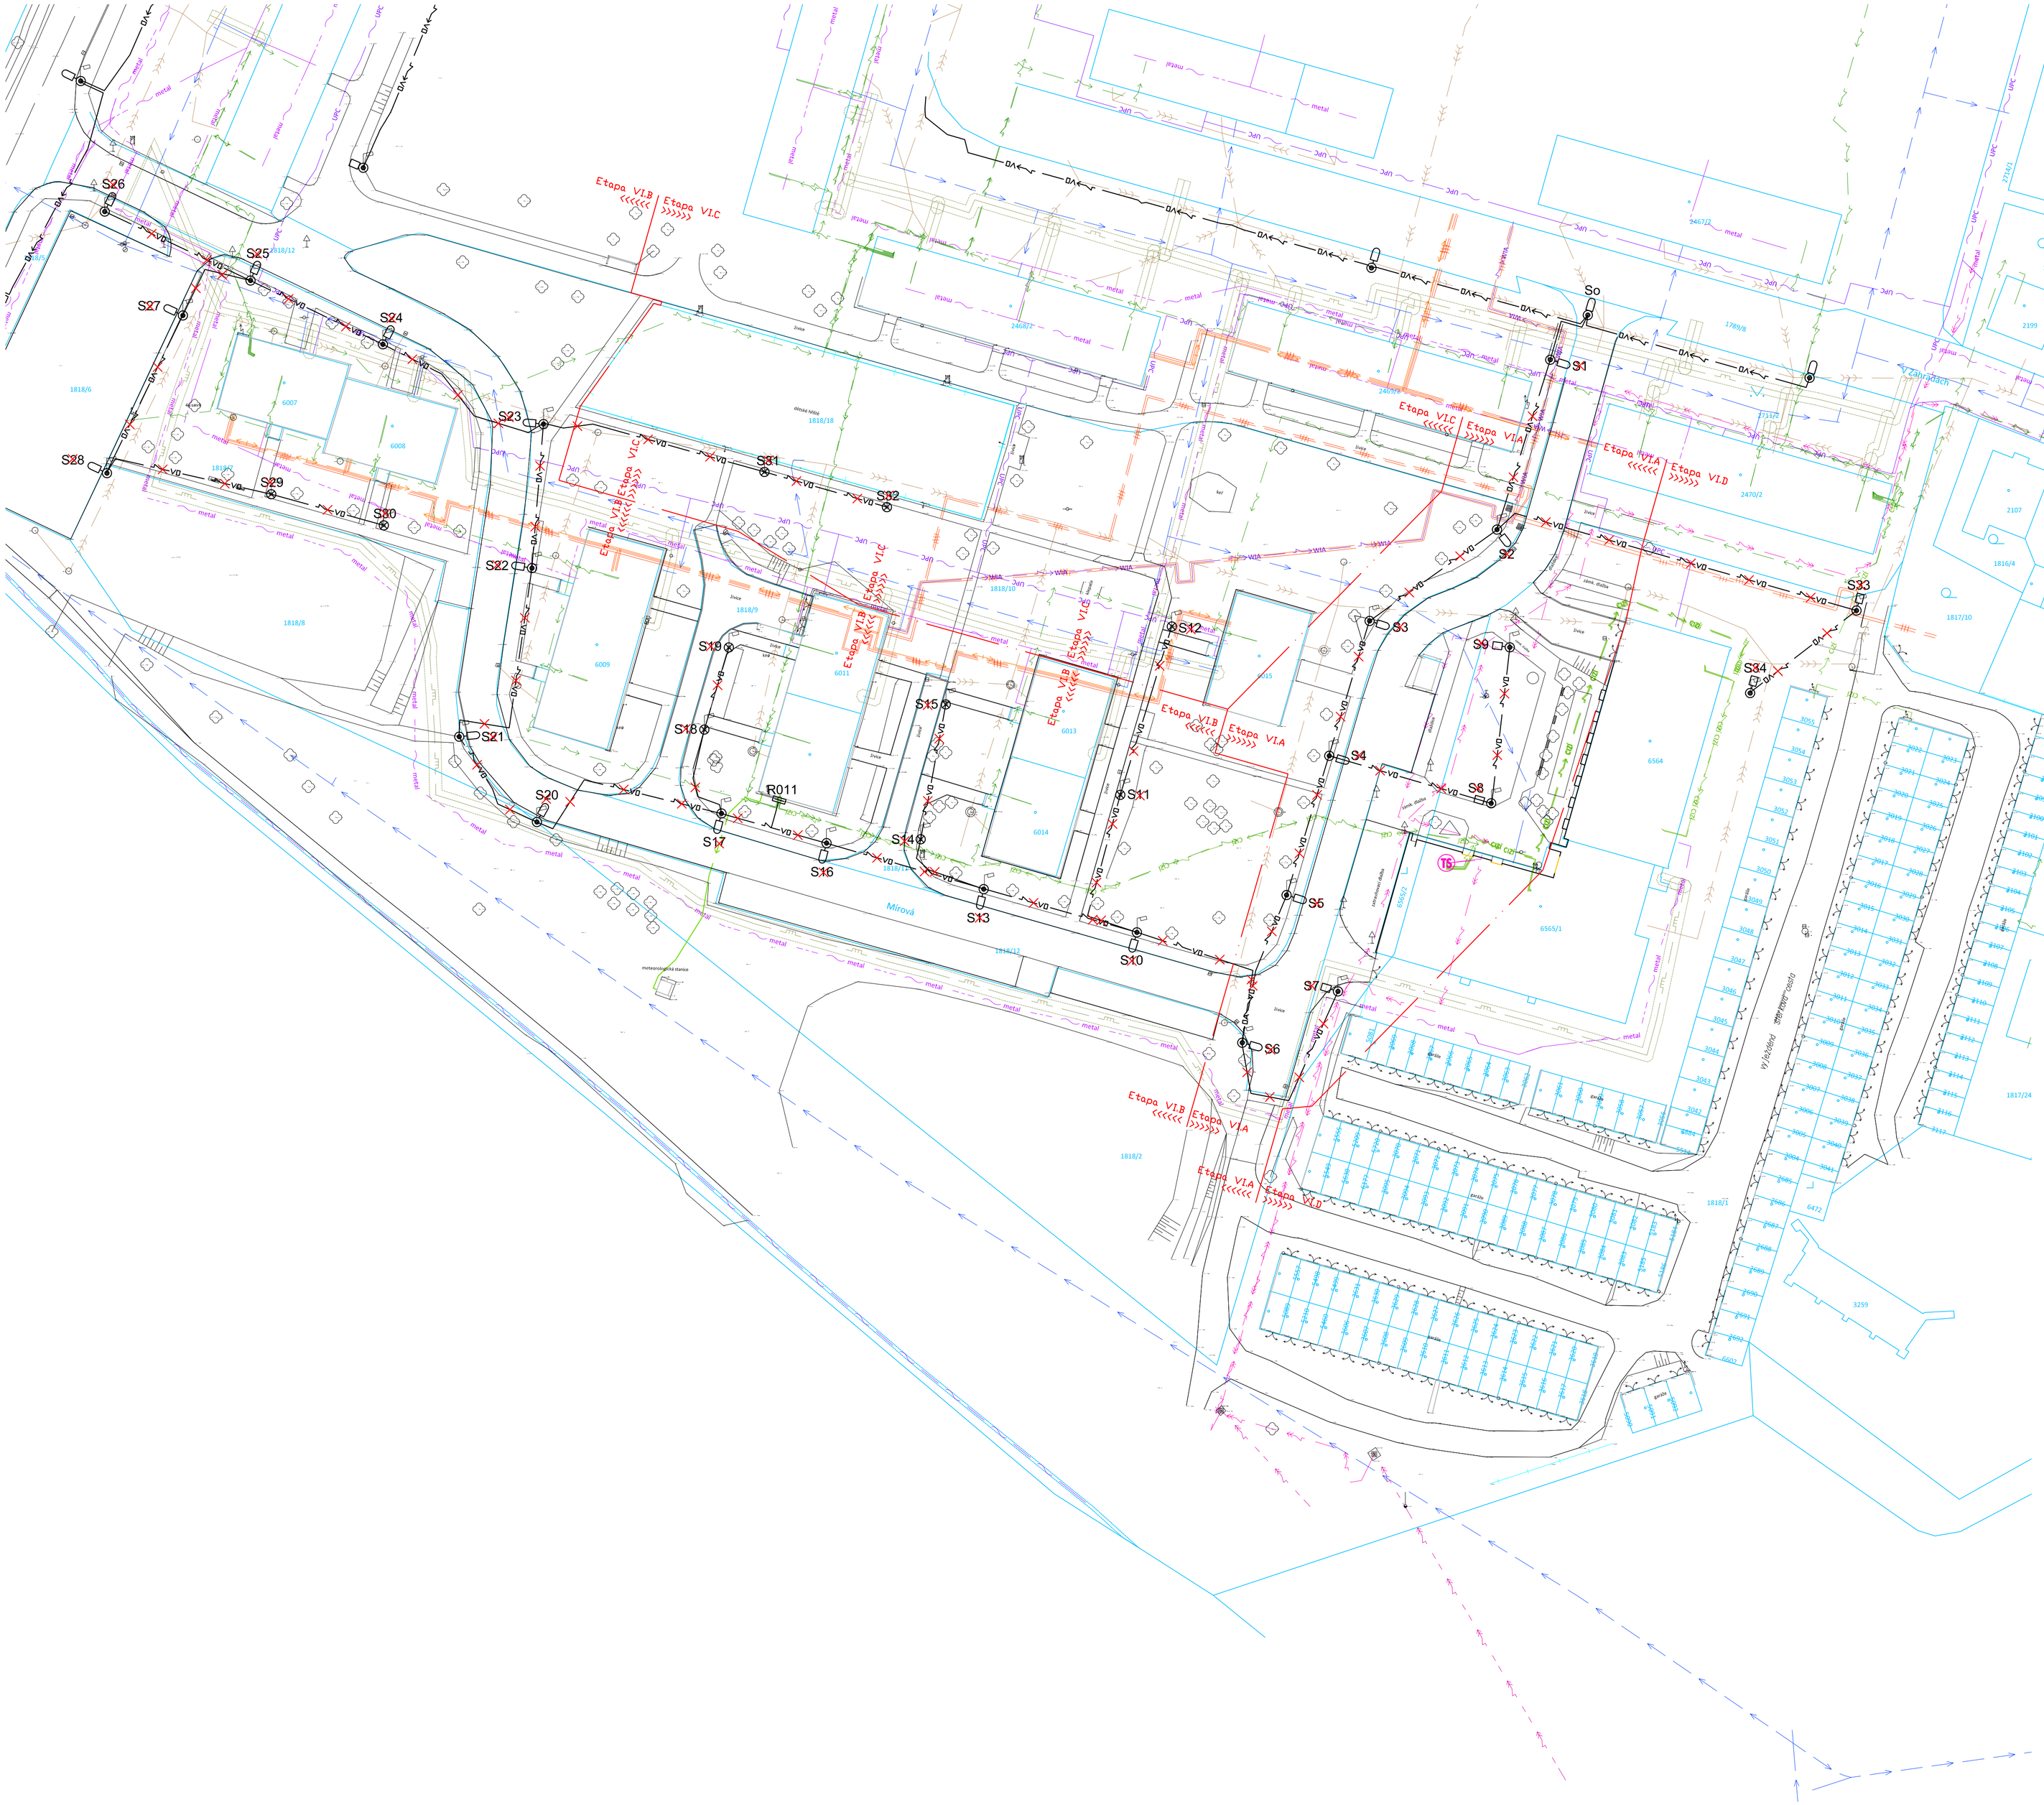


Legenda VO:

| | |
|---|---|
| R011 | stávající rozvaděč veřejného osvětlení |
| S | stávající světelný bod silniční na ocel. sloupu (150W, 8m) |
| S | stávající světelný bod silniční na ocel. sloupu (70W, 6m) |
| S | stávající světelný bod parkový na ocel. sloupu (70W, 4,5m) |
| — vo — | stávající podzemní vedení VO (AYKY-J 4x25) |
| — vo — | stávající podzemní vedení VO (CYKY-J 4x10) |
| | obetonovaná chránička vedení |
| | zařízení VO ke zrušení |

Legenda stávajících sítí:

- sdělovací optický CETIN
- sdělovací metalický CETIN
- VN ČEZ nadzemní
- optický UPC
- optický WIA
- NN ČHMÚ zemní
- VN ČEZ zemní
- NN ČEZ zemní
- NN cizí zemní
- vodovod CHEVAK
- kanalizace jednotná CHEVAK
- plyn STL GasNet
- plyn NTL GasNet
- teplovod TEREA
- teplá voda TEREA
- sdělovací nadzemní CETIN

**rozvodná soustava:** síť TN-C-S; 3+N+PE; ~ 50Hz; 230V
**ochrana automatickým odpojením od zdroje:** dle ČSN EN 61140 ed.3
**zemnící soustava:** stožáry a RVO budou propojeny zemnícím páskem FeZn 30x4
**ostatní potřebné údaje:** viz Technická zpráva


**ELVOST**
projekty elektro
návrhy a dodávky
osvětlení
nám.Krále Jiřího 8, Cheb
Tel.: 354 436 246
IČO:46862579
e-mail: elvost@seznam.cz


| | | |
|---|---|---|
| Projektant: Ing. Jiří Voráč | Zodpovědný projektant: Ing. Jiří Stehlík | Číslo zakázky: 200905 |
| Stavebník: Město Cheb, Náměstí Krále Jiřího 1/14, 350 20 Cheb | | Datum: 09/2020 |
| Kraj: Karlovarský | Obec: Cheb | Měřítko: 1:500 |
| Akce: **Rekonstrukce sídliště Spáleniště, VI. etapa, Cheb** | | Stupeň: PDPS |
| Část: **D.3 Objekty veřejného osvětlení - SO 431 - 434** | | Číslo výkresu: **D.3.2** |
| Obsah: **Situace VO stávající SO 431 - 434** | | |

Paré: