



LESNÍ 36

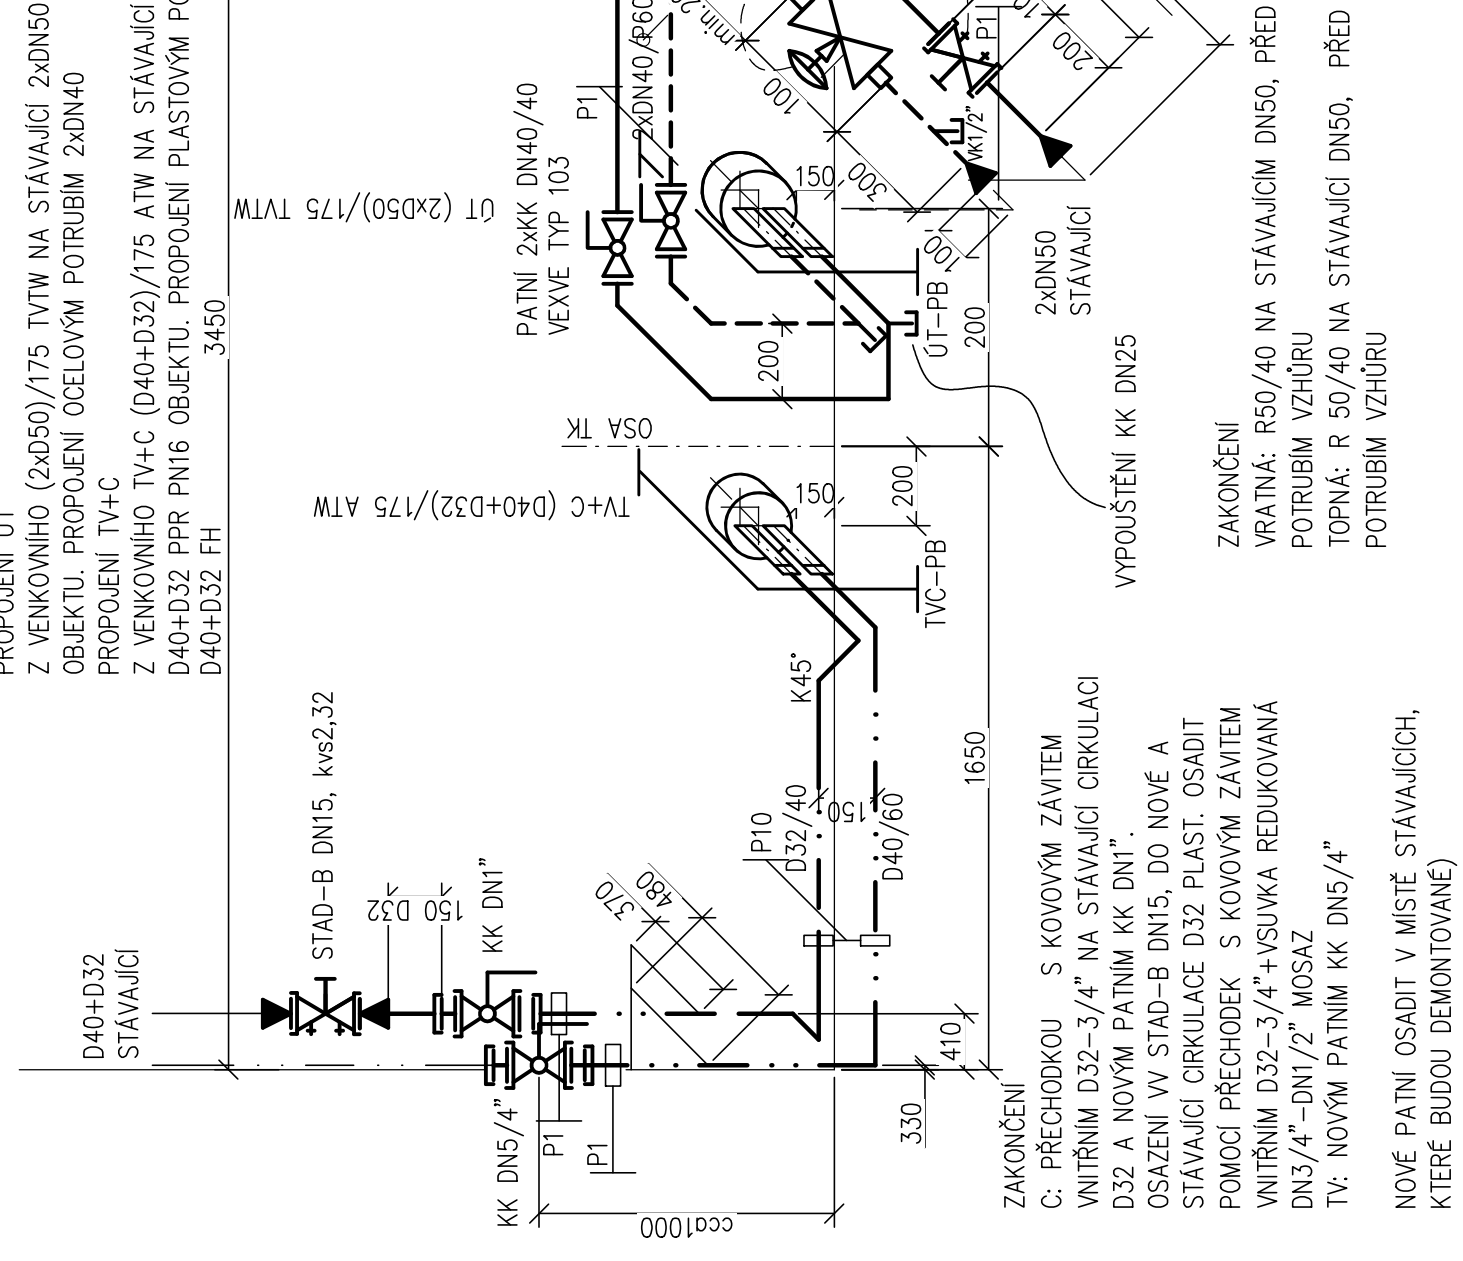


LESNÍ 32,34

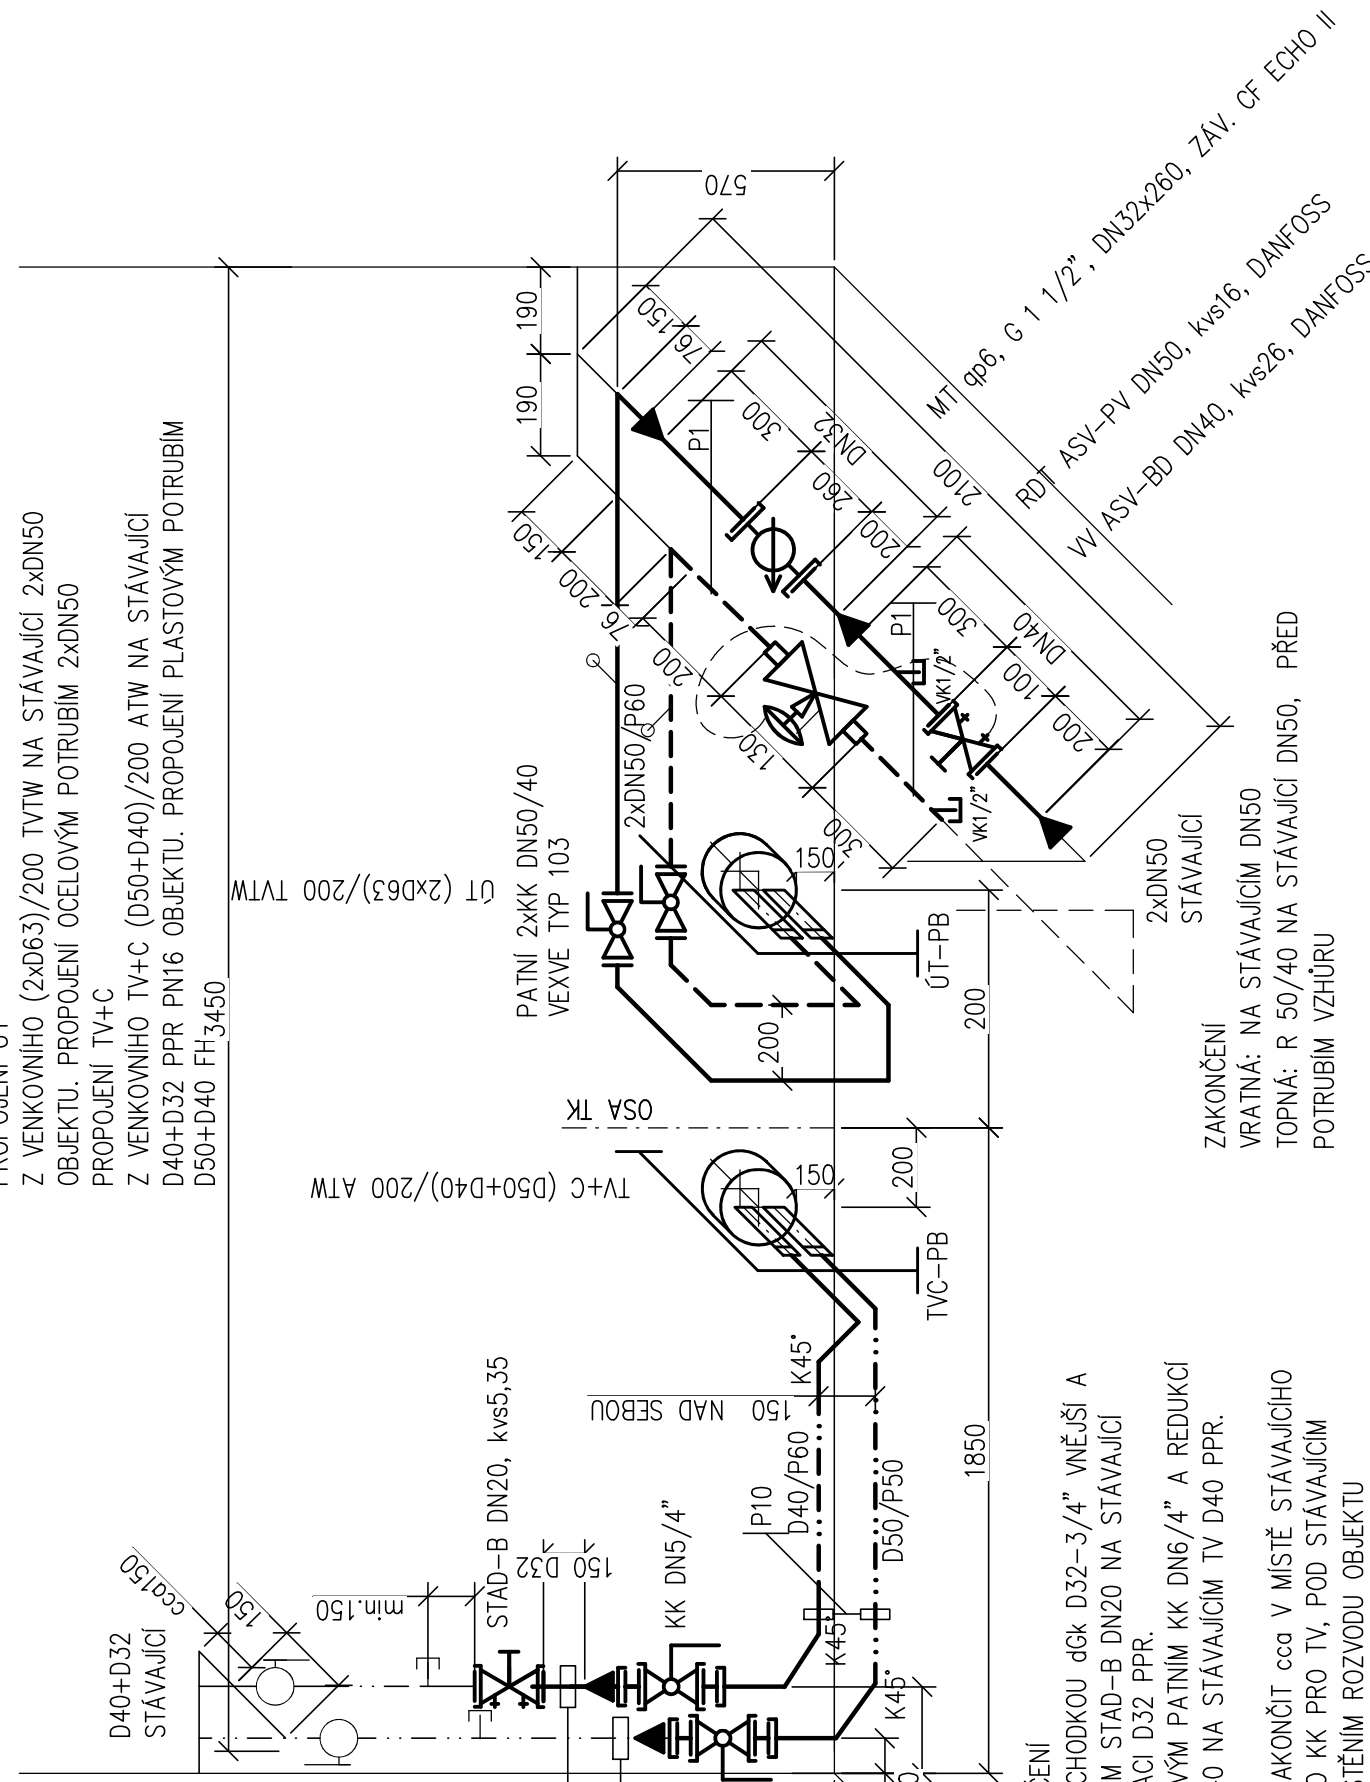


OSAZENÍ VYVAŽOVAČÍCH VENTILŮ STAD PRO CÍRKULACI OSATNATNÍCH OBJEKTŮ VĚTVE "LESNÍ"


LESNÍ 28,30

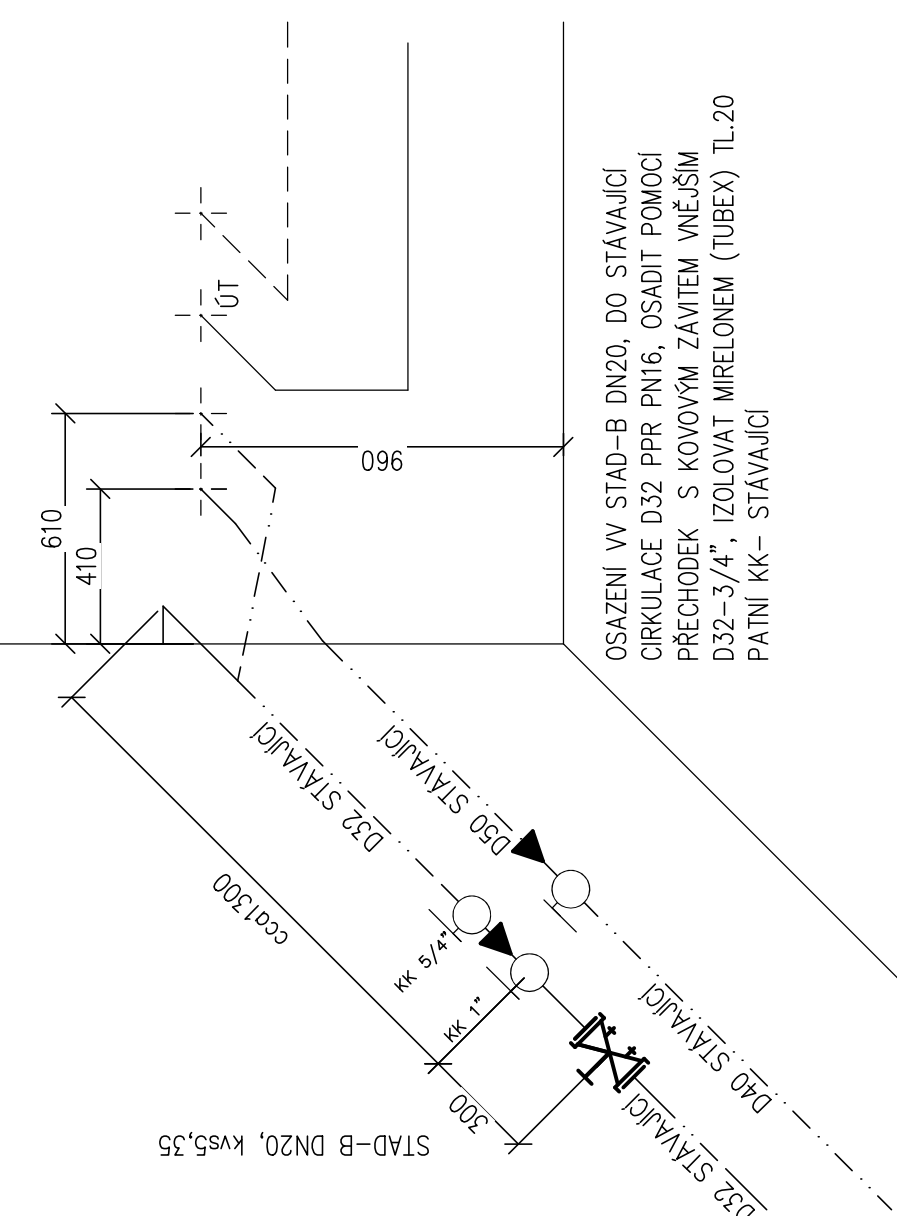


LESNÍ 24,26

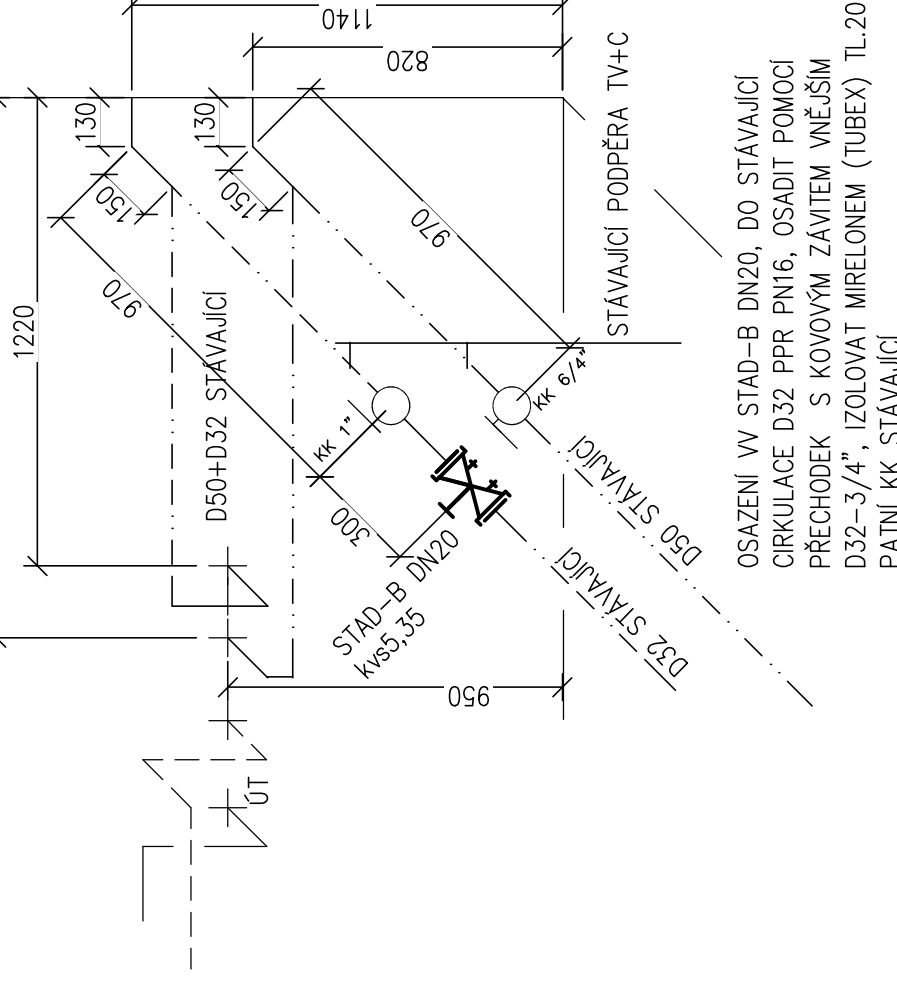


LESNÍ 22

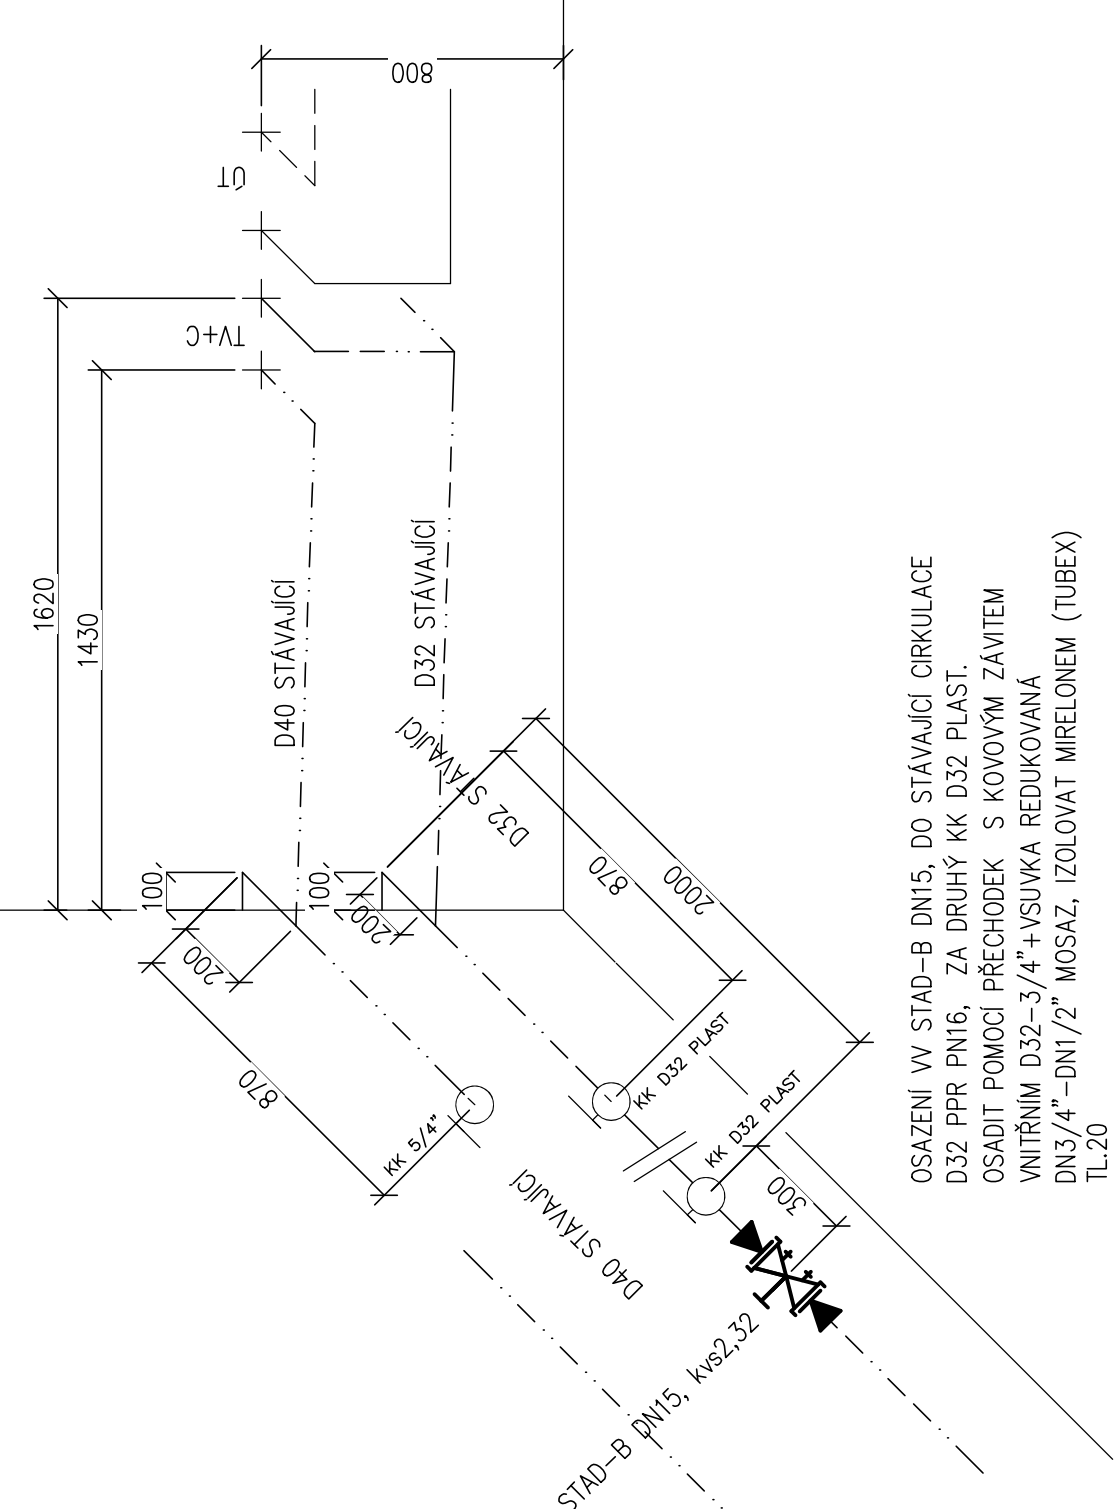


LESNÍ 7,9

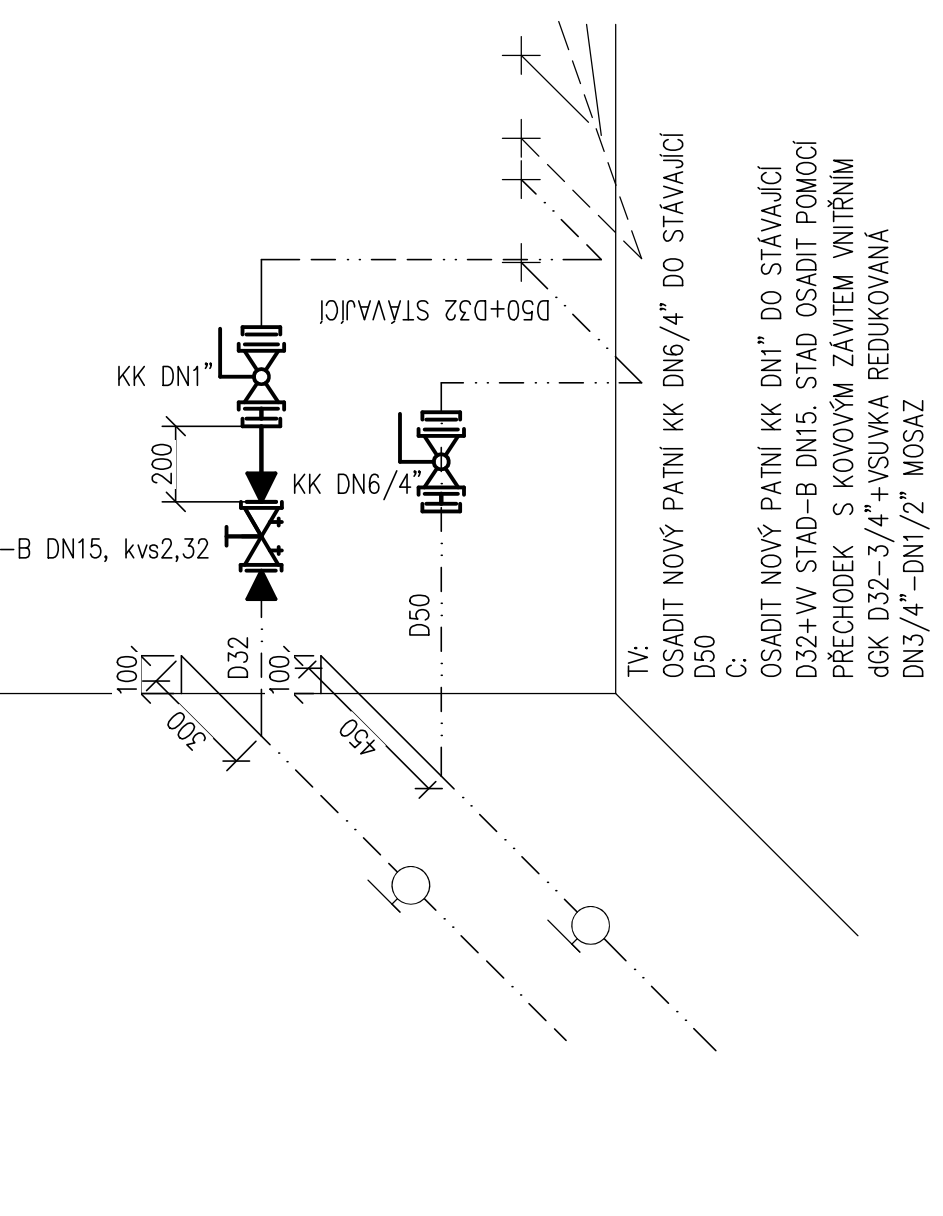


LESNÍ 11,13

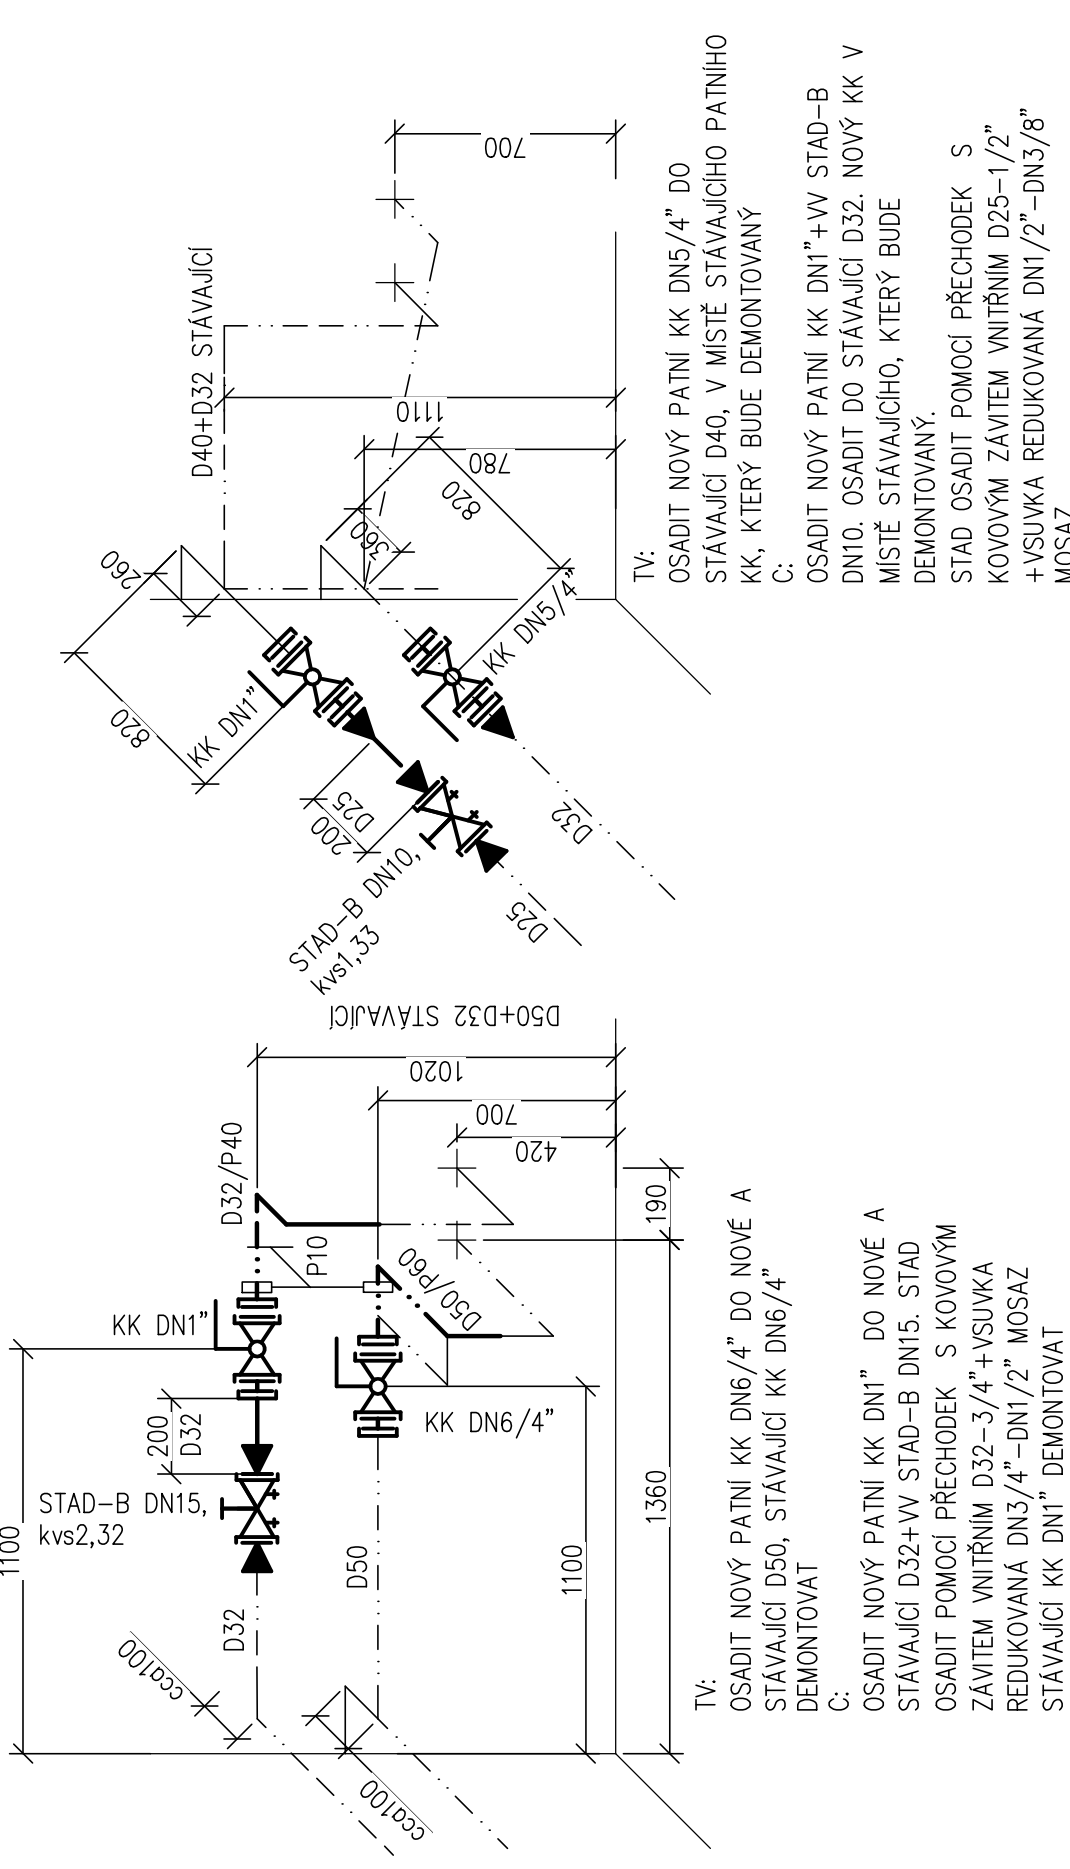


LESNÍ 17,19

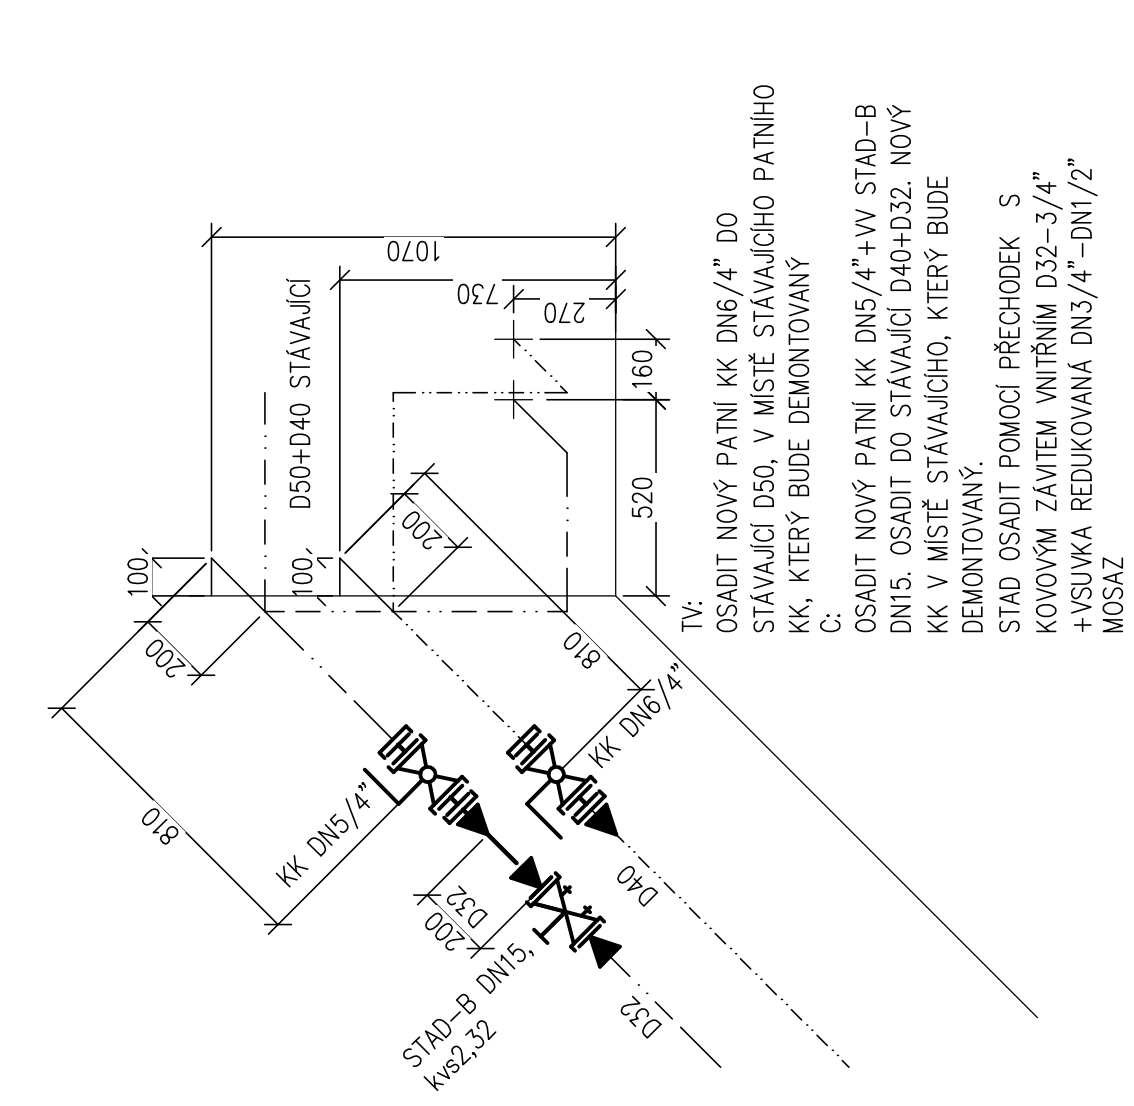


LESNÍ 44

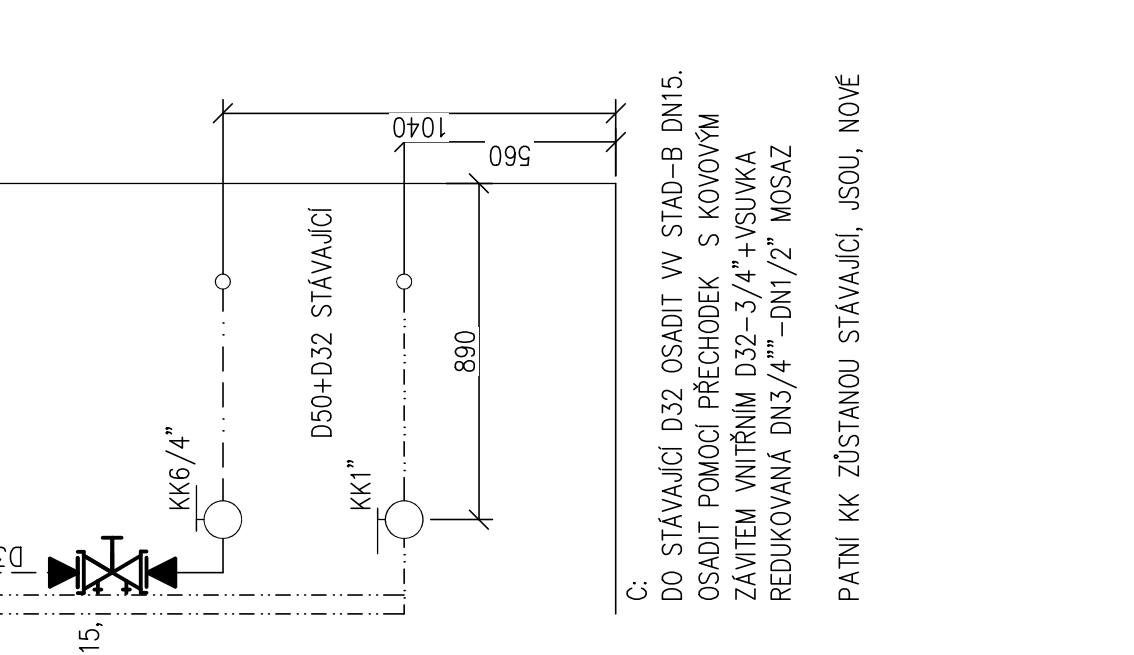


LESNÍ 18,20

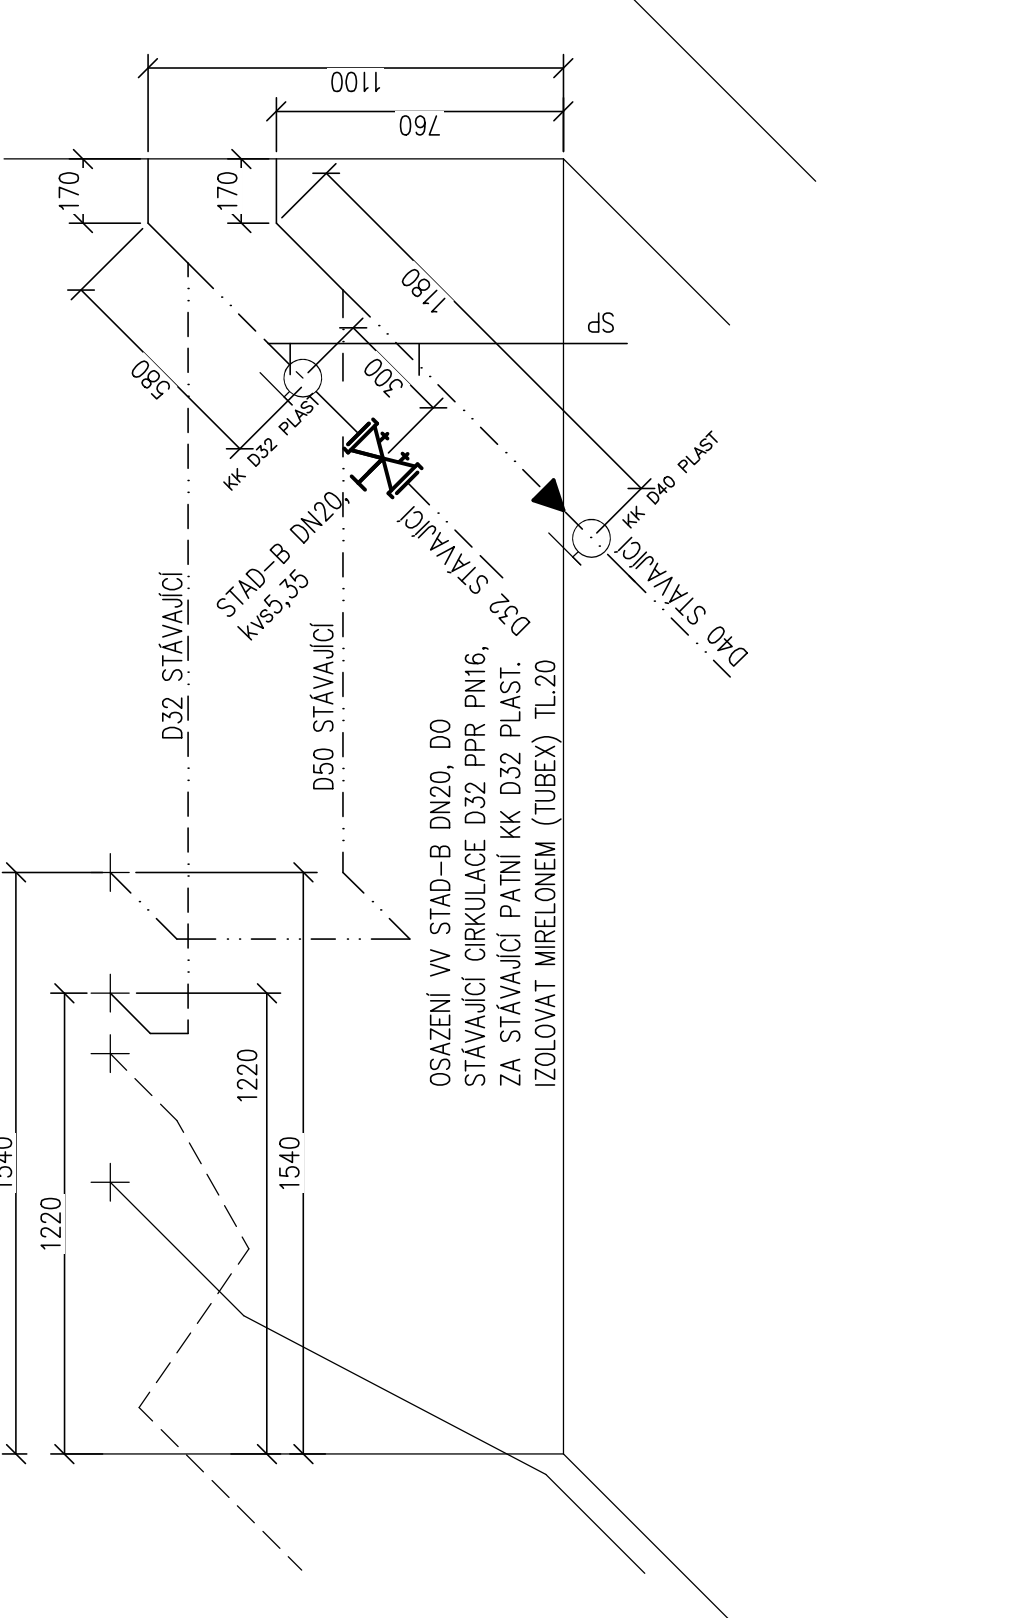


LESNÍ 14,16

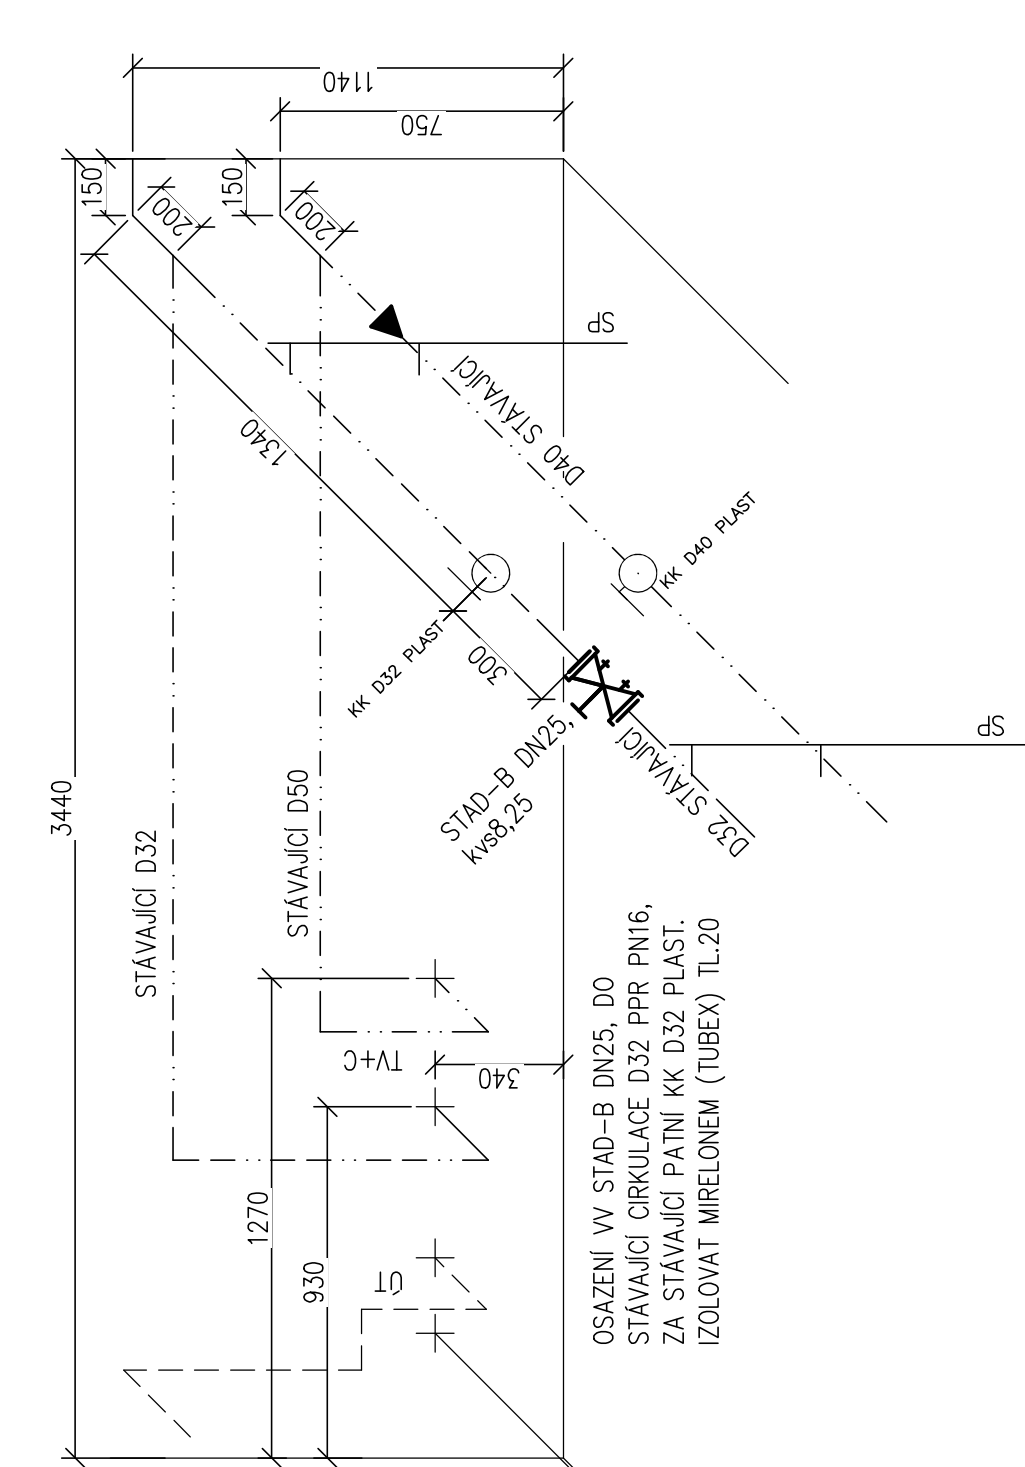

ZAKONČENÍ PŘEDIZOLU UPONOR A PROPOJENÍ NOVÝ ROZVOD OBJEKTU PRO LESNÍ 32-36

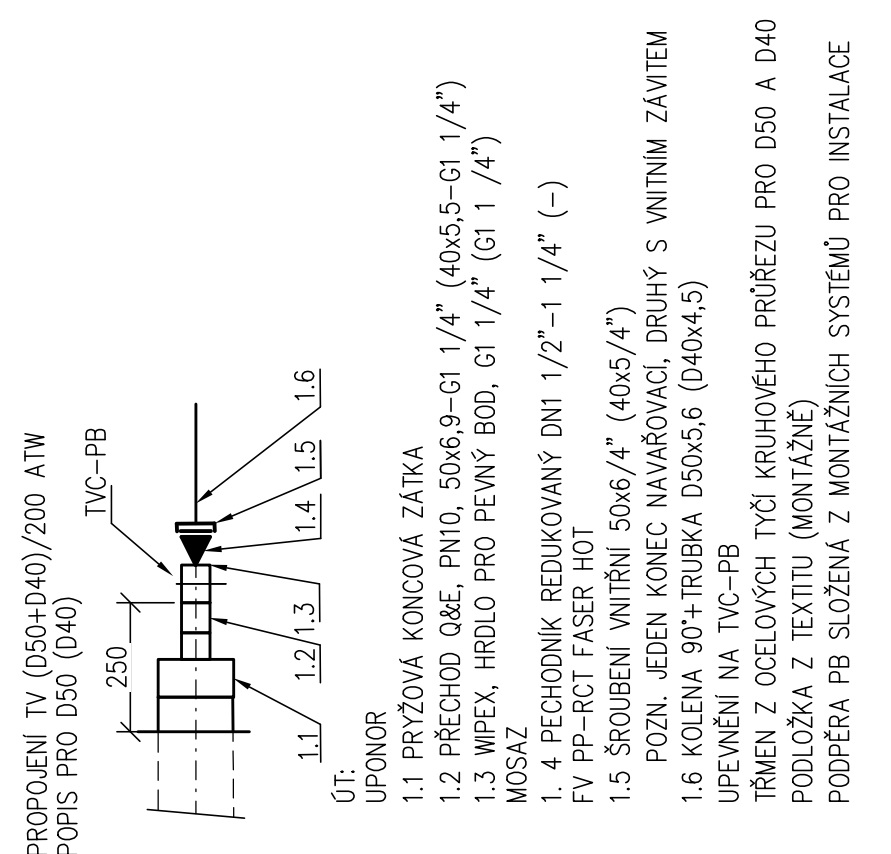

PROVEDENÍ ÚT-PB A TVC-PB

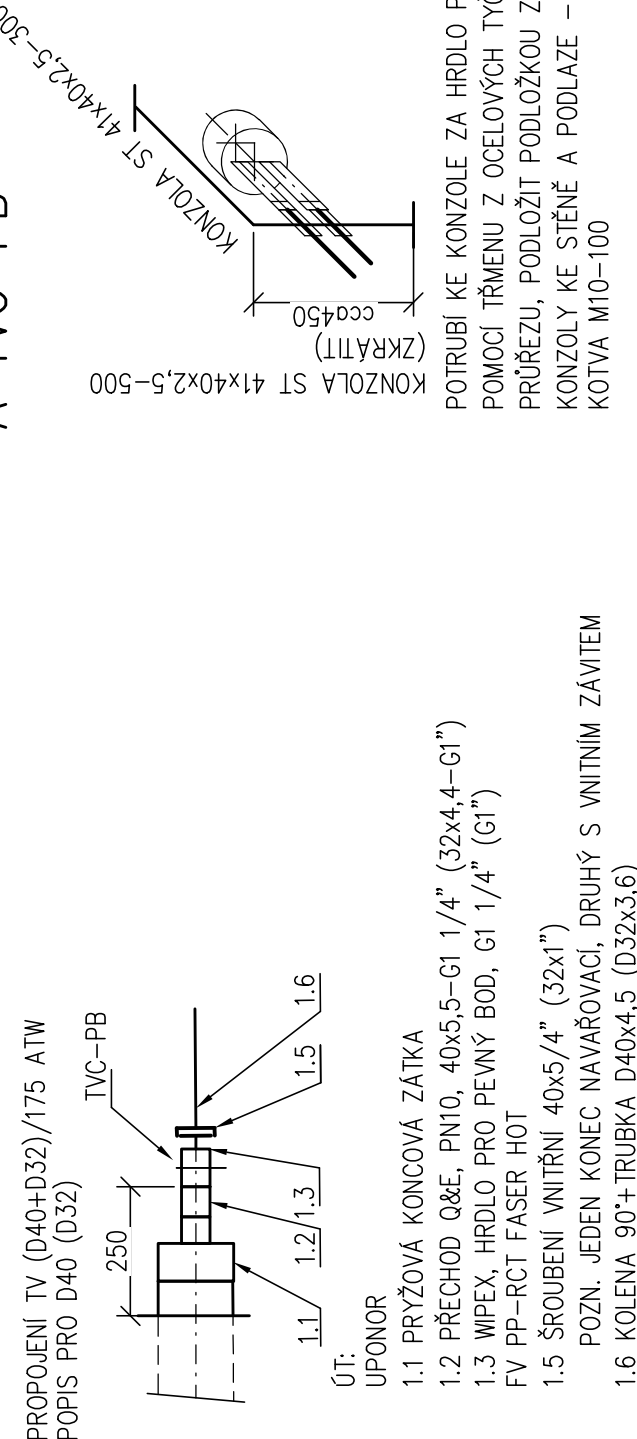

INFORMACE

Z. projektant	Svatopluk Tesf	Svatopluk Tesf
Vypracoval	Ing. Radislav Netik	Ing. Radislav Netik
Alce:	Rekonstrukce ulice Lesní-II Etapa	Stupeň:
B.4. Objekt: trubního vedení	Rekonstrukce ulice Lesní-II Etapa	Objekt:
B.4.1. SO 503.1. fáze rek., přeložka teplovodu	Rekonstrukce ulice Lesní-II Etapa	Objekt:
Název:	Měřičko:	Č. výkresu:
PROPOJENÍ A ÚPRAVY V OBJEKTECH	1:500/100	B.4.1-8