

Výkres vytvořil program pp\_kan  
KATASTRY  
PARCELNÍ ČÍSLO  
DRUH PŮRCHU  
VZDALENOSTI ŠACHET  
OZNAČENÍ ŠACHET

(c)Autopen Liberec, tel:481120160, autopen@volny.cz  
Cheb  
252/1  
navržené zpevněné plochy  
9.00  
RN  
15.53  
RS2  
29.53  
RS3  
18.29  
RS4  
20.99  
RS5  
252/2  
navržené plochy – chodníky a trávníky  
240/1  
5.58  
RS11  
RS12  
(3) DN200–WAVIN UR2 PP–5.58

SMĚROVÉ POMĚRY

MĚŘITKA 1:200/100

LEGENDA TYPŮ ČAR

UPRAVENÝ TERÉN

DEŠŤOVÁ KANALIZACE 2  
ODVODNĚNÍ STŘECH  
13.12.2023

KÓTA UPRAVENÉHO TERÉNU

HLOUBKA VÝKOPU

KÓTA VÝKOPU

HLOUBKA DNA POTRUBÍ

KÓTA DNA POTRUBÍ

SROVNÁVACÍ ROVINA

STANČENÍ [km/m]




PROFIL [mm]–MATERIAL–DELKA[m]

SKLON [promile]–DELKA[m]

ULOŽENÍ

KAPACITNÍ PRŮTOK [l/s]–RYCHLOST [m/s]

SKUTEČNÝ PRŮTOK [l/s]–RYCHLOST [m/s]

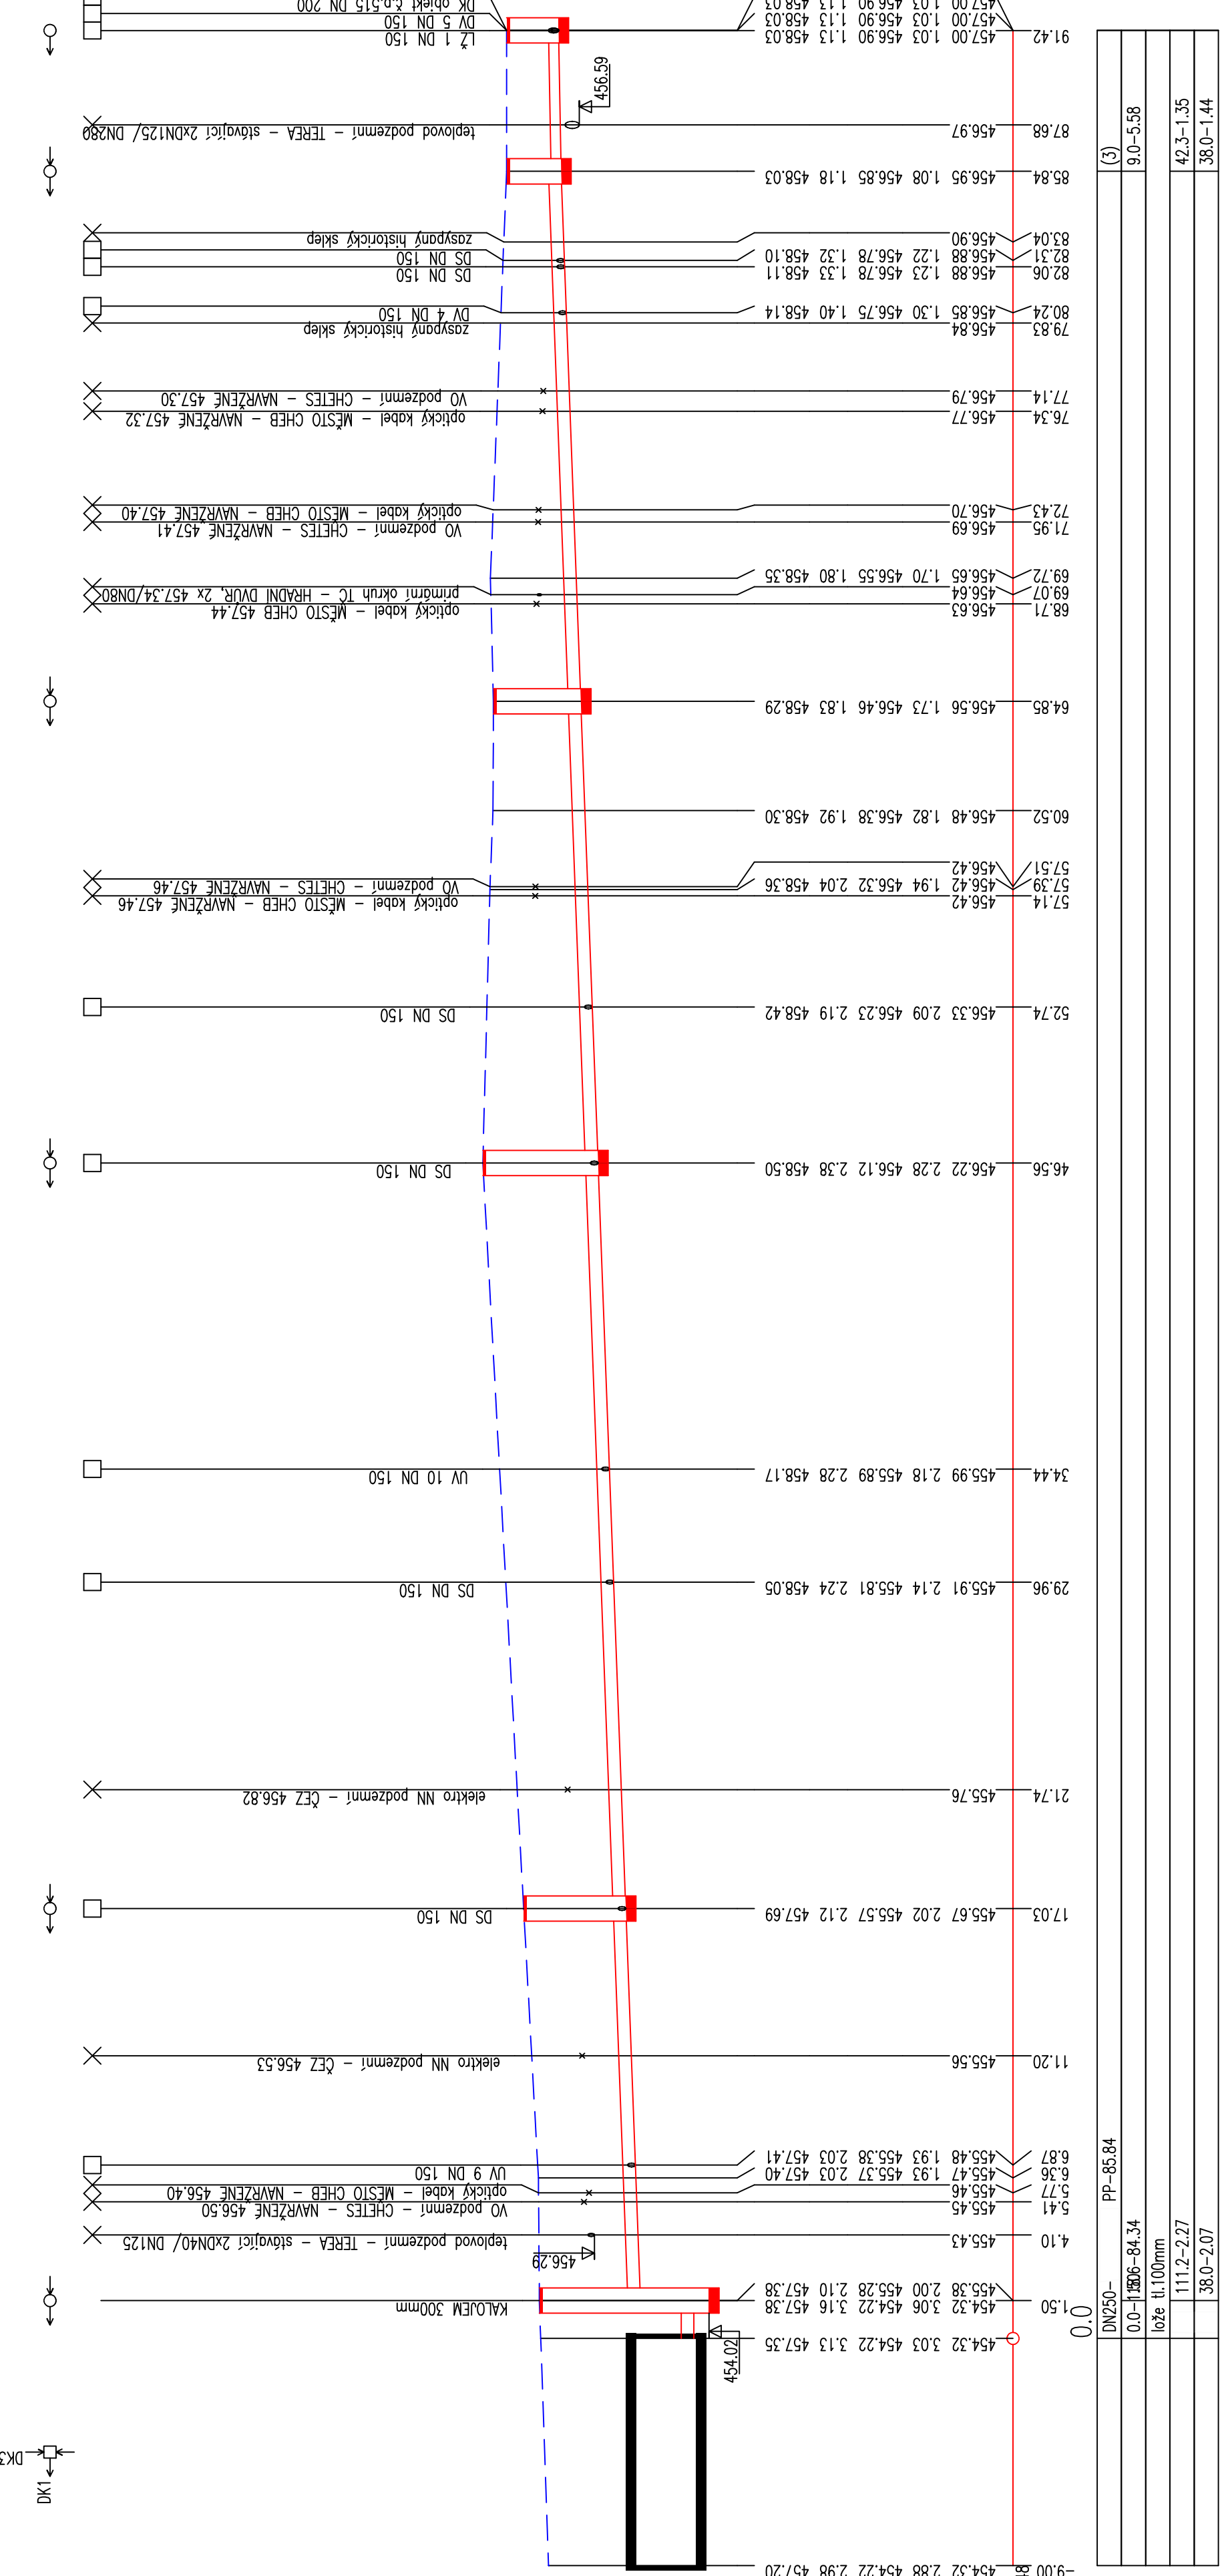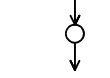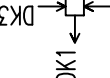

Projekt:

## Cheb - vnitroblok Hradební - Dlouhá

Adresa:

Hradební - Dlouhá Cheb  
k.ú. Cheb 650919, p.č. 252/2, 252/3, 252/5, 242/2, 242/3, 242/4

Číslo zakázky:

2018\_001

Stupeň:

ZSPD

Odůvodnění:

D2 Vodohospodářské objekty - odvodnění  
Měřítko: 1:200/100

Název výkresu:

Číslo výkresu:

PODÉLNÝ PROFIL -

DEŠŤOVÁ KANALIZACE 2

Objednatel:

Město Cheb,  
nám. Krále Jiřího z Poděbrad 1/14,  
350 20 Cheb

Zodpovědný projektant:

Ing. Jan Révay  
autORIZOVANÝ INŽENÝR PRO TECHNICKOU PROJEKCI STAVEB - technická zařízení  
ČKAIT 0301426, T: 734 524 454 E: revay@hotmail.cz

Projektant:

Ing. Jan Révay

Atelier Stoeckl s.r.o.

náměstí Krále Jiřího z Poděbrad 6, Cheb, 350 02  
T: 354 422 635 E: atelier@stoeckl.cz  
IČO: 020 99 624 DIČ: CZ 020 99 624

