
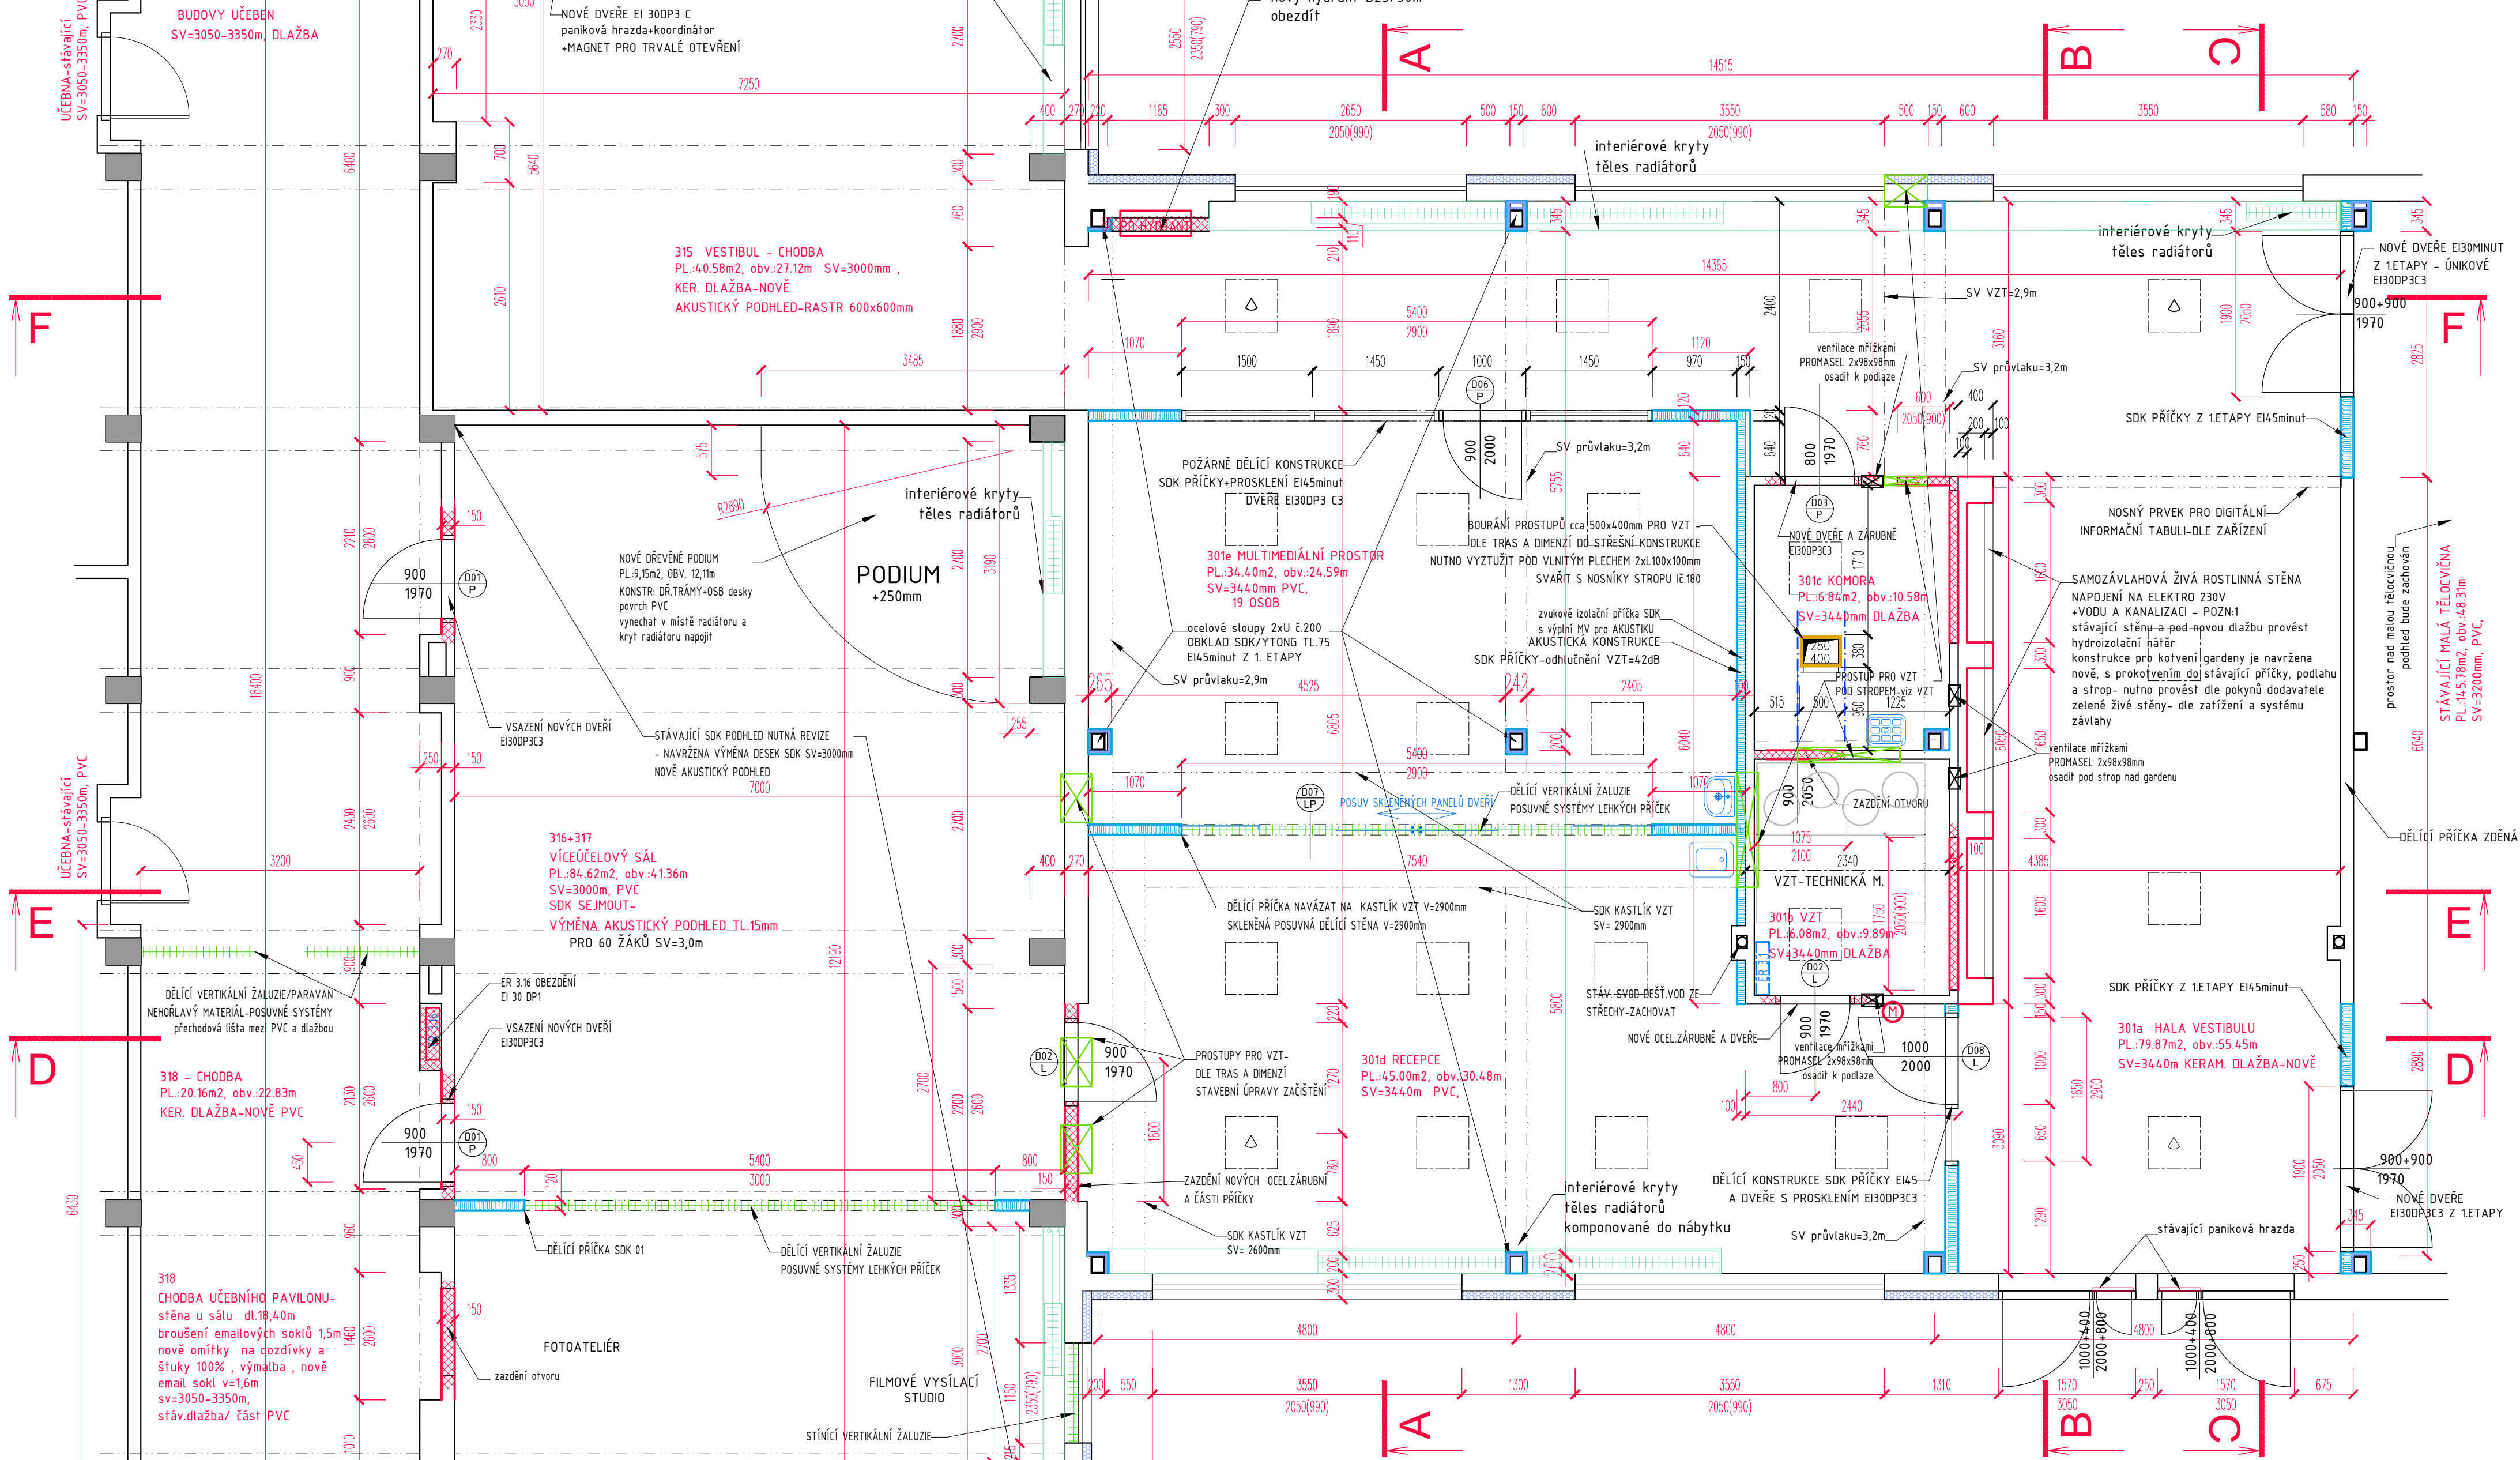


[illegible]

Č.M.	MÍSTNOSTI	PLOCHA /M2	OBVOD/M	SV/M	OBJEM/M3	SKLADBA PODLAHY	SKLADBA STROPU/	POVRCH STĚN/VÝŠKA
						POVRCH PODLAHY	PODHLÉD	
301a	HALA VESTIBULU	79,87	55,45	3,44	274,75	KERAM. DLAŽBA R9	SDK EI45, Z PŘEDCHOZÍ ETAPY	OMYV.NÁTĚR V=15m/probarvený
301b	VZT-TECH. MÍSTNOST	6,08	9,91	3,44	20,92	KERAM. DLAŽBA R9	SDK EI45, Z PŘEDCHOZÍ ETAPY	OMYV.NÁTĚR V=15m/probarvený KERAM.OBKLADEK V=2,0m ZA UMYTV.
301c	KOMORA ÚKLIDU	6,93	10,67	3,44	23,84	KERAM. DLAŽBA R9	SDK EI45, Z PŘEDCHOZÍ ETAPY	
301d	RECEPCE	45,00	30,48	3,44	154,80	PVC/ VINYL	SDK EI45, Z PŘEDCHOZÍ ETAPY, AKUST.SOLITER.PANELY	OMYV.NÁTĚR V=15m/probarvený
301e	MULTIMEDIÁLNÍ PROSTOR	34,40	24,59	3,44	118,34	PVC/VINYL	SDK EI45, Z PŘEDCHOZÍ ETAPY, AKUST.SOLITER.PANELY	OMYV.NÁTĚR V=15m/probarvený
315	VESTIBUL CHODBA	40,58	27,12	3,00	121,74	KERAM. DLAŽBA R9	AKUSTICKÝ PODHLÉD- RASTR600x600mm	OMYV.NÁTĚR V=15m/probarvený
316-317	VÍCEÚČELOVÝ SÁL	84,62	4,136	3,00	253,86	PVC/VINYL	AKUSTICKÝ PODHLÉD TL.15mm rastr 1200x600/600x600	OMYV.NÁTĚR V=15m/probarvený
318	CHODBA BUDOVY UČEBEN			3,30		BEZ ZMĚNY DLAŽBY	BEZ ZMĚNY	OMYV.NÁTĚR V=15m/probarvený
	UŽITNÁ PLOCHA CELKEM	297,48	199,58		968,24			
302	MALÁ TĚLOCVIČNA	145,78	48,31	3,20	466,50		BEZ ZMĚNY	

## 6.ZŠ VESTIBUL 3.NP – PŮDORYS – STAVEBNÍ ÚPRAVY

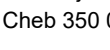

	<b>Valdštejnova 20</b> <b>Cheb 350 02</b>		<b>zpracoval</b> <b>MgA. Hana Fischerová</b>	<b>odpověď projednal</b> <b>MgA. Hana Fischerová</b> <small>ČKAIT č.a. 0301320</small> projektová činnost ve výstavbě	
	<b>IČ: 291 22 571</b> <b>tel: 608 256 358</b> <b>artmodul@email.cz</b>		<b>zastupel</b> <b>MĚSTO CHEB, NÁMĚSTÍ KRÁLE JIŘÍHO Z PODĚBRAD 1/14</b> <b>CHEB 350 20 , IČ: 00253979</b>		
	<b>akce</b>		<b>FUTURE CLASSROOM LAB</b> <b>MODERNIZACE VESTIBULU 3.NP 6.ŽÁKLADNÍ ŠKOLY V CHEBU</b>		
	<b>místo stavby</b>		<b>6. Základní škola, příspěvková org., Oběti nacismu 1127/16, ST.P.Č.4230, 4231, 35002 Cheb</b>		
<b>objekt</b>		<b>6. ZÁKLADNÍ ŠKOLA, ST.P.Č 4230 - AREÁL ŠKOLY</b>			
<b>část</b>		<b>ARCHITEKTONICKO - STAVEBNÍ ČÁST</b>			
<b>výnos</b>		<b>PŮDORYS DOTČENÉ ČÁSTI - STAVEBNÍ ÚPRAVY 3.NP</b>		<b>měřítko</b> <b>1:50</b>	
				<b>datum</b> <b>11/2021</b>	
				<b>stupeň</b> <b>DSP+PDPS</b>	
				<b>výplata</b> <b>D.1.5</b>	