


TERENNÍ ÚPRAVY 1 : 100

POHLED:

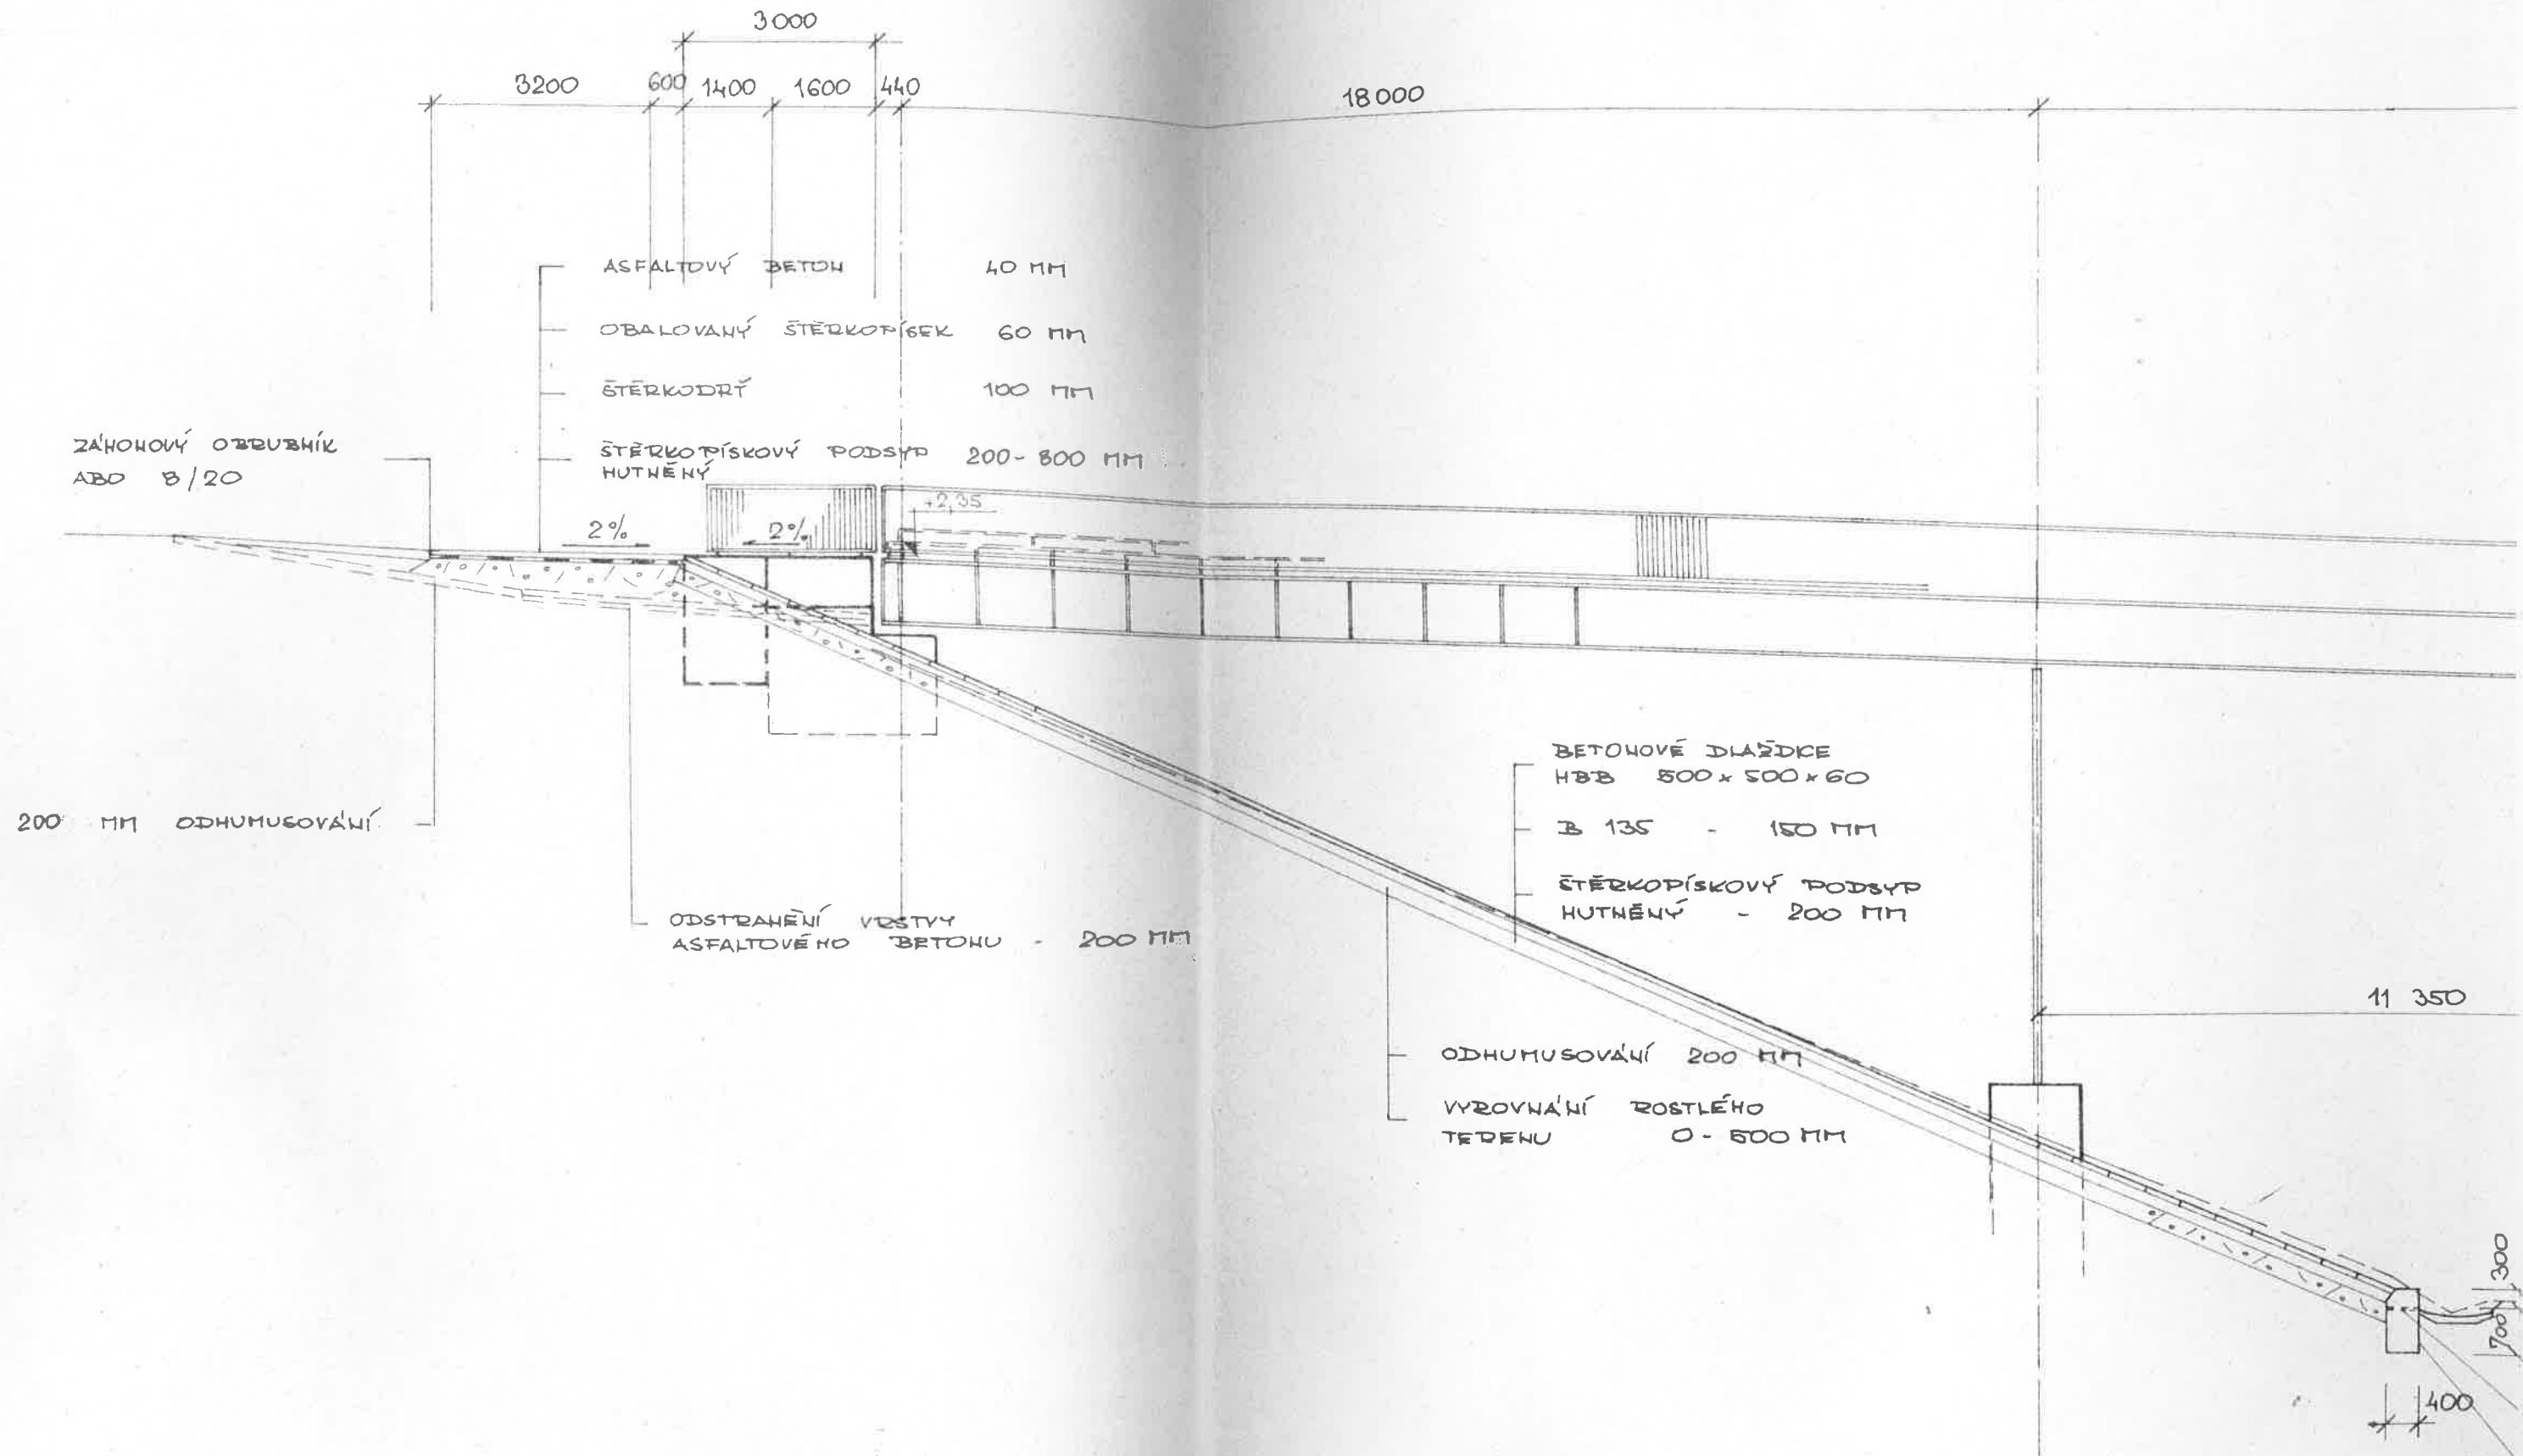

PŮDORYS:

24 000

18 000

3000
410 1600 1400

SKLADBA

AST
OEB
ST
ST
H

SKLADBA VRSTEV OCHRANY SVAHU:

BETONOVÉ DLAŽDICE
HBB 500x500x60

B 135 - 150 MM

ŠTĚRKOPÍSKOVÝ PODSYP
HUTNĚNÝ - 200 MM

ODSTRAHĚNÍ V
ASFALTOVÉHO
200 MM

ODHUMUSOVÁNÍ 200 MM

VYROVNÁNÍ DOSTLÉHO
TERÉNU 0 - 700 MM

500 5100 7050

- 9,16

- 9,38

1000 300 700

400


ENH 2 a 500 MM


DRENAŽ a 500 MM

B 135


135

PŘÍČNÝ ŘEZ 1:10

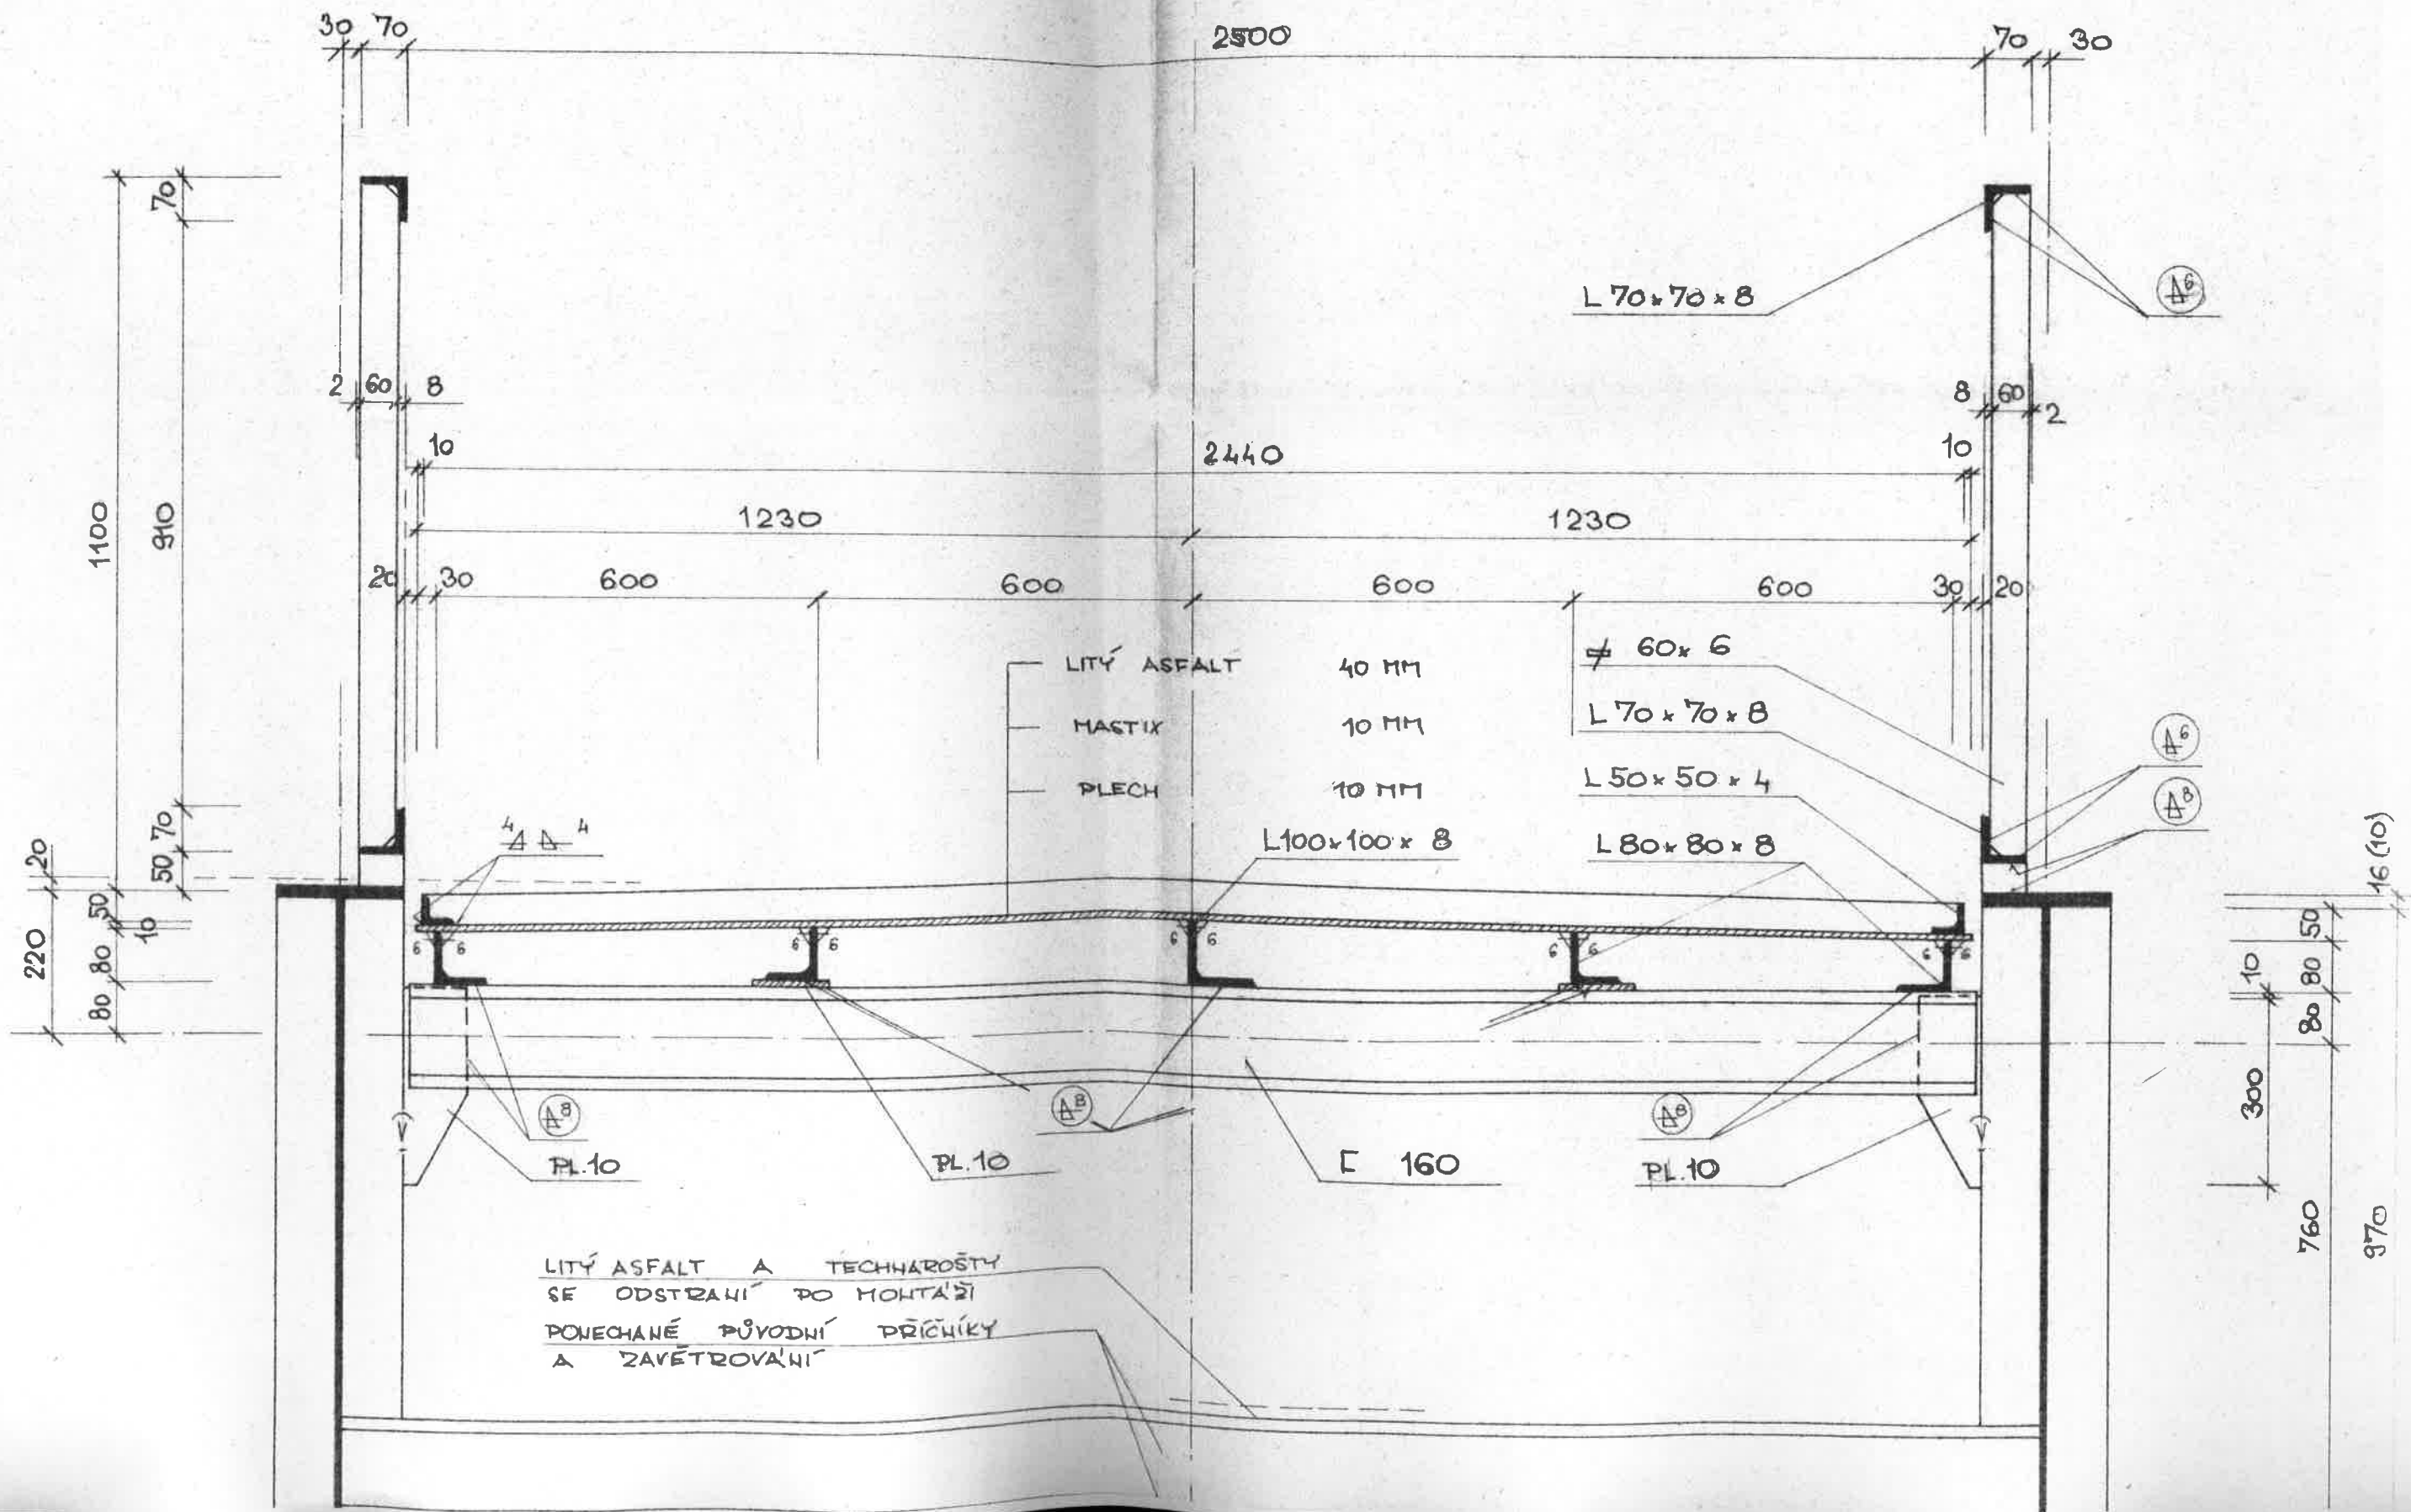


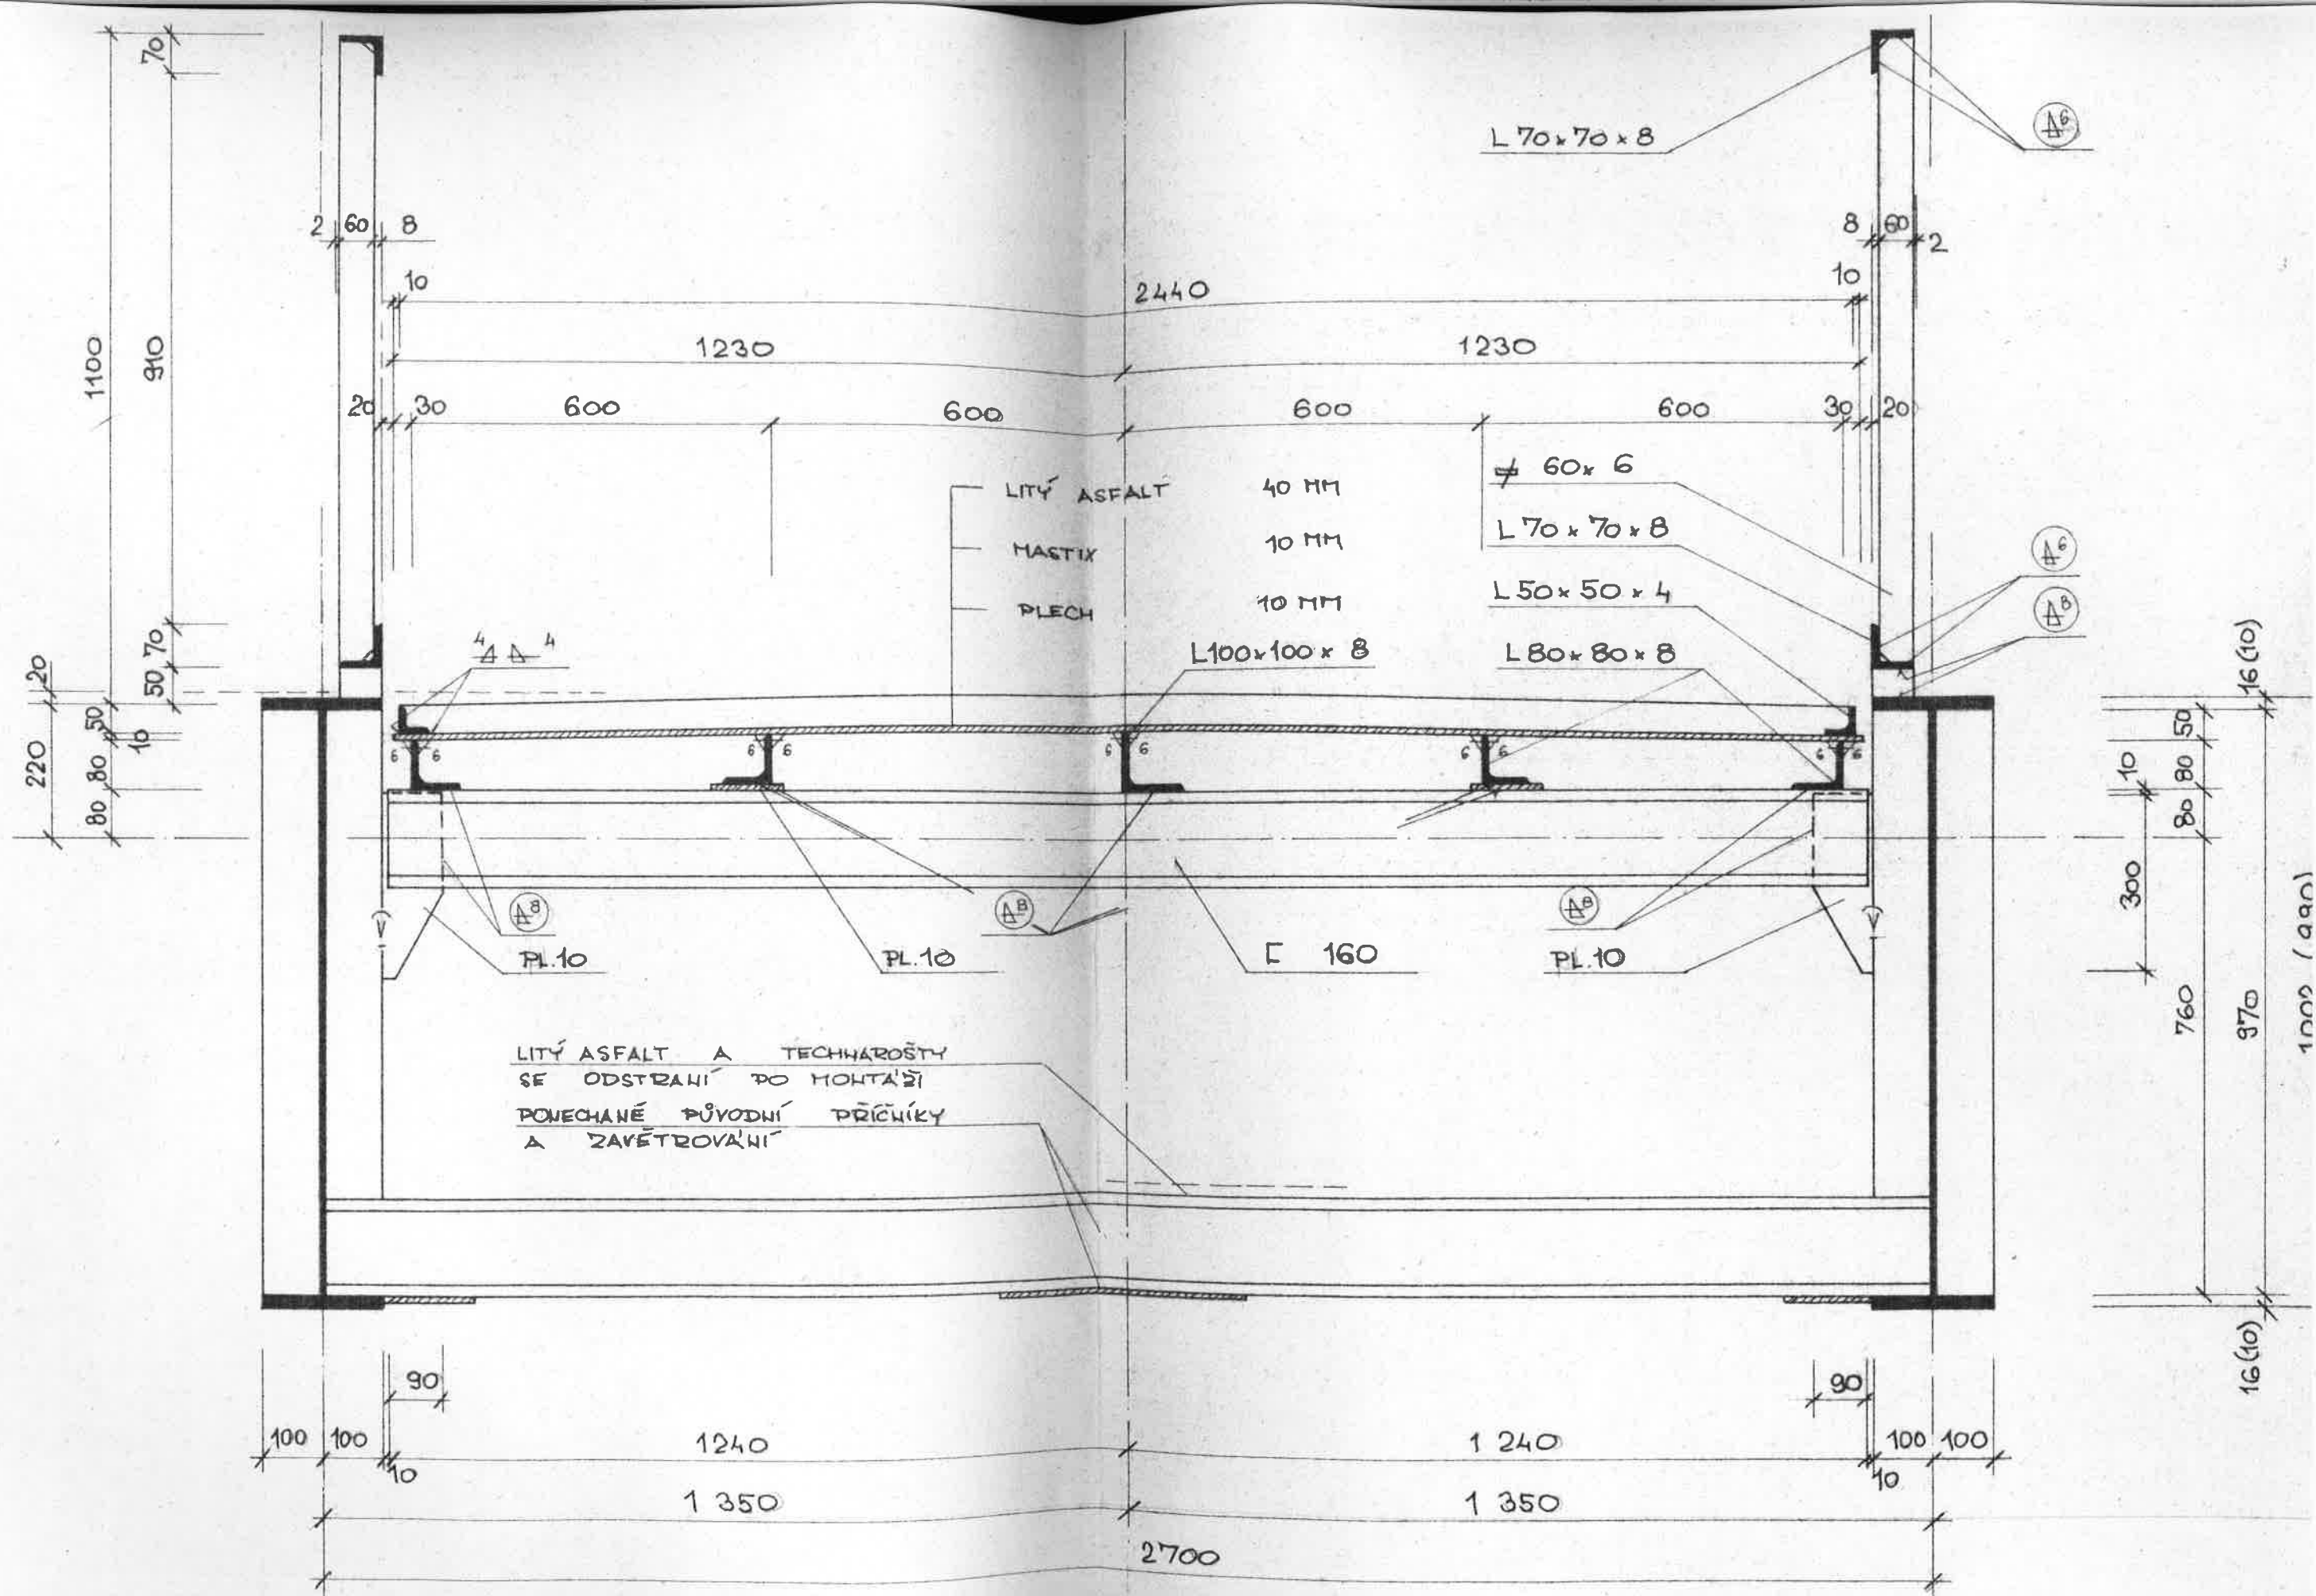


KAPSY PRO ZABRADELNÍ SLOUPKY
100 x 100 - hl. 250

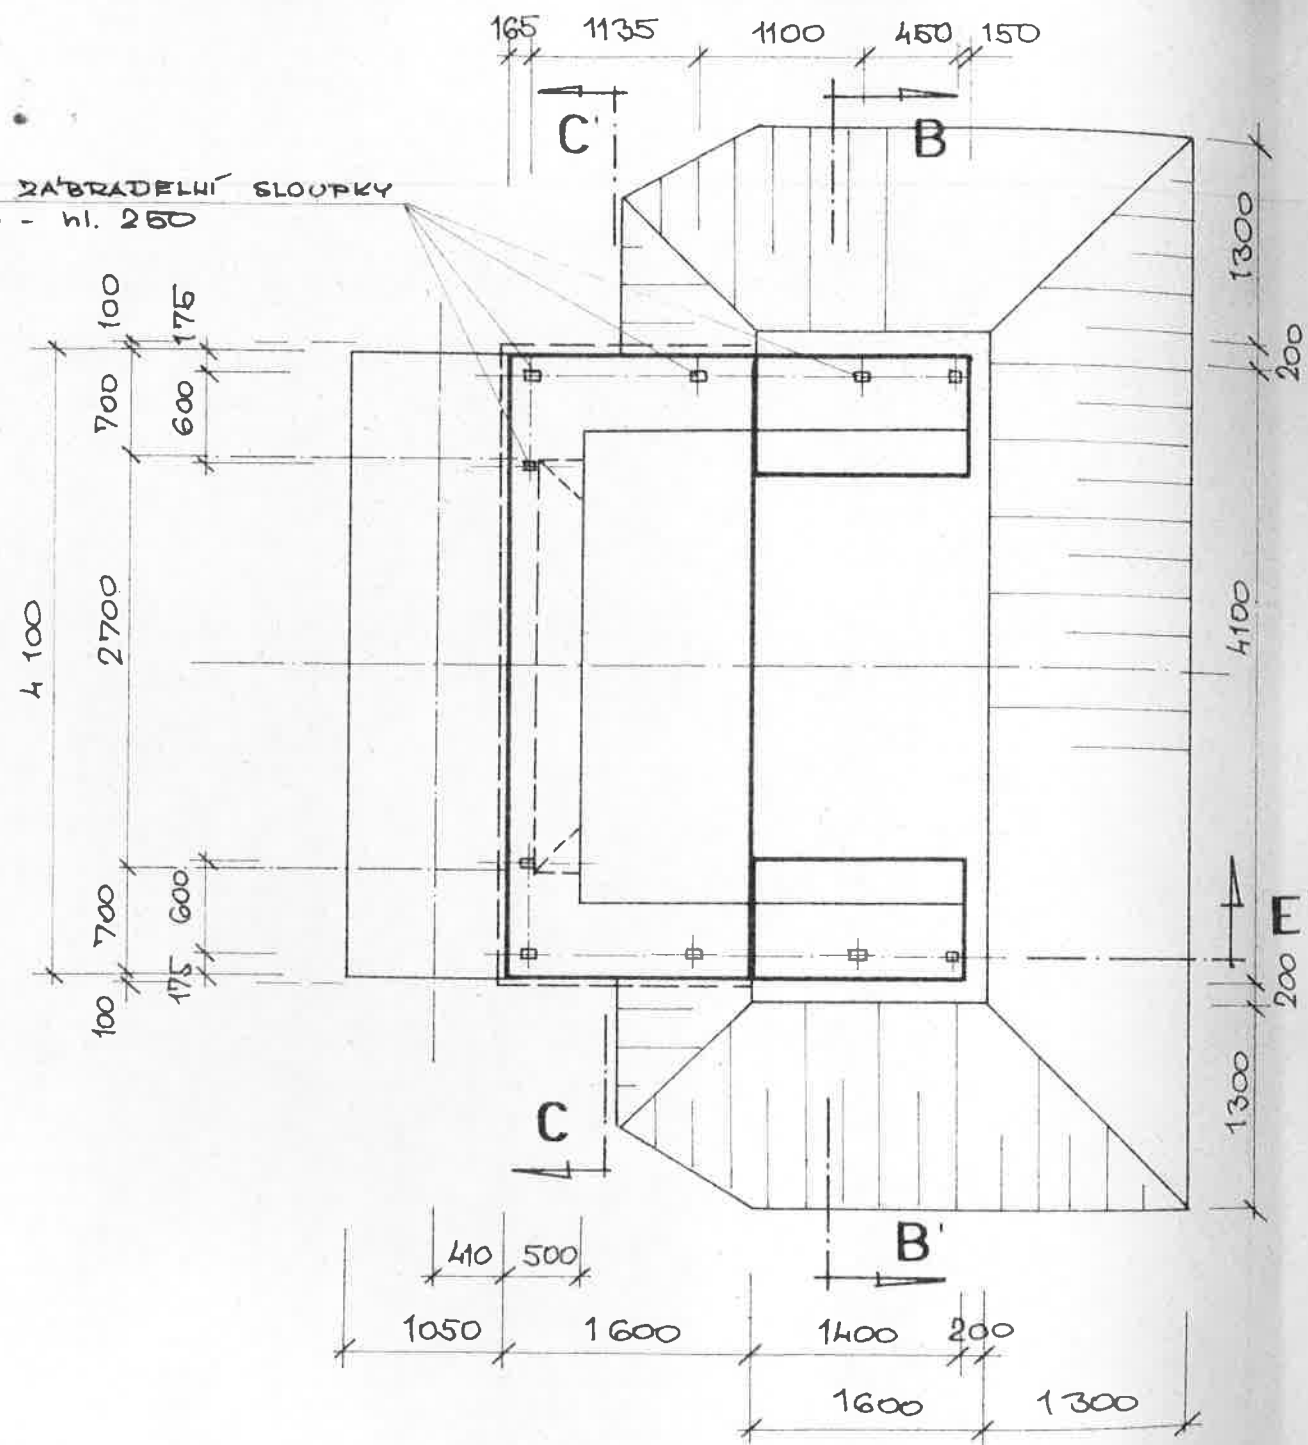


ENÍ
DÍLNÍ PŘI MONTÁŽI


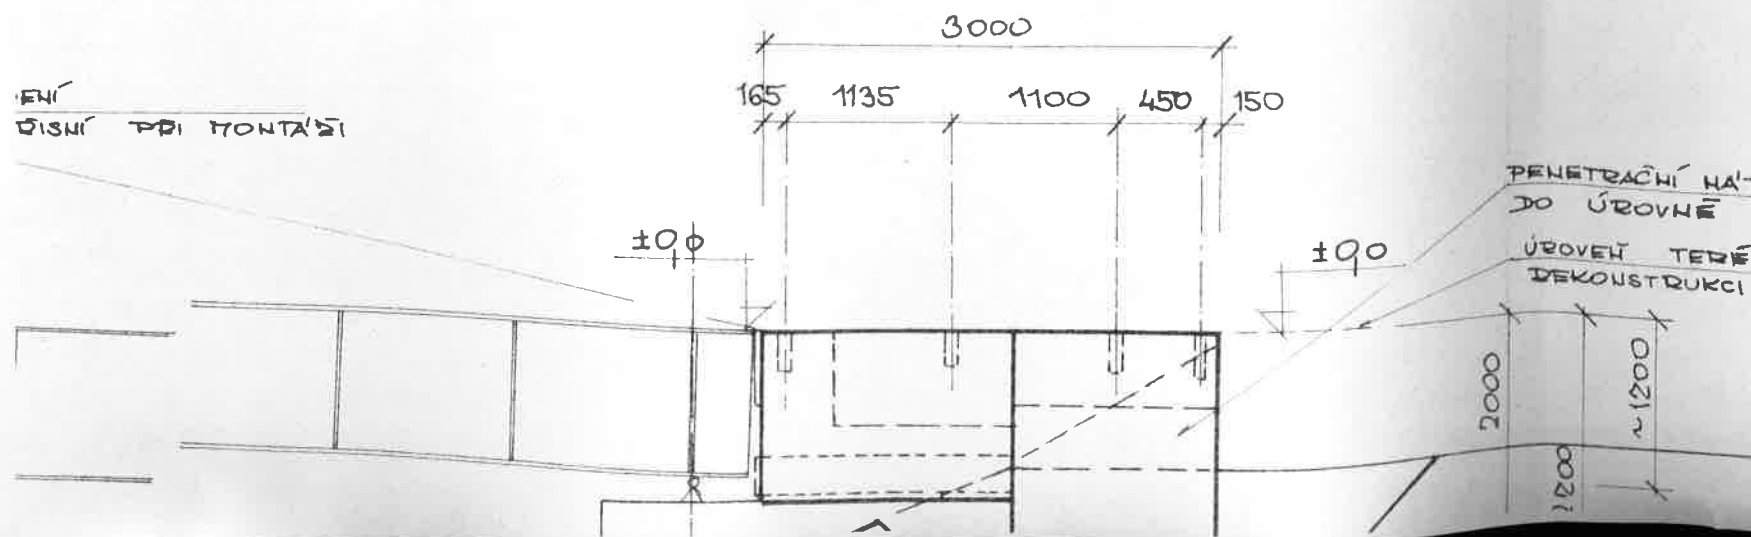


ŘEZ B - B

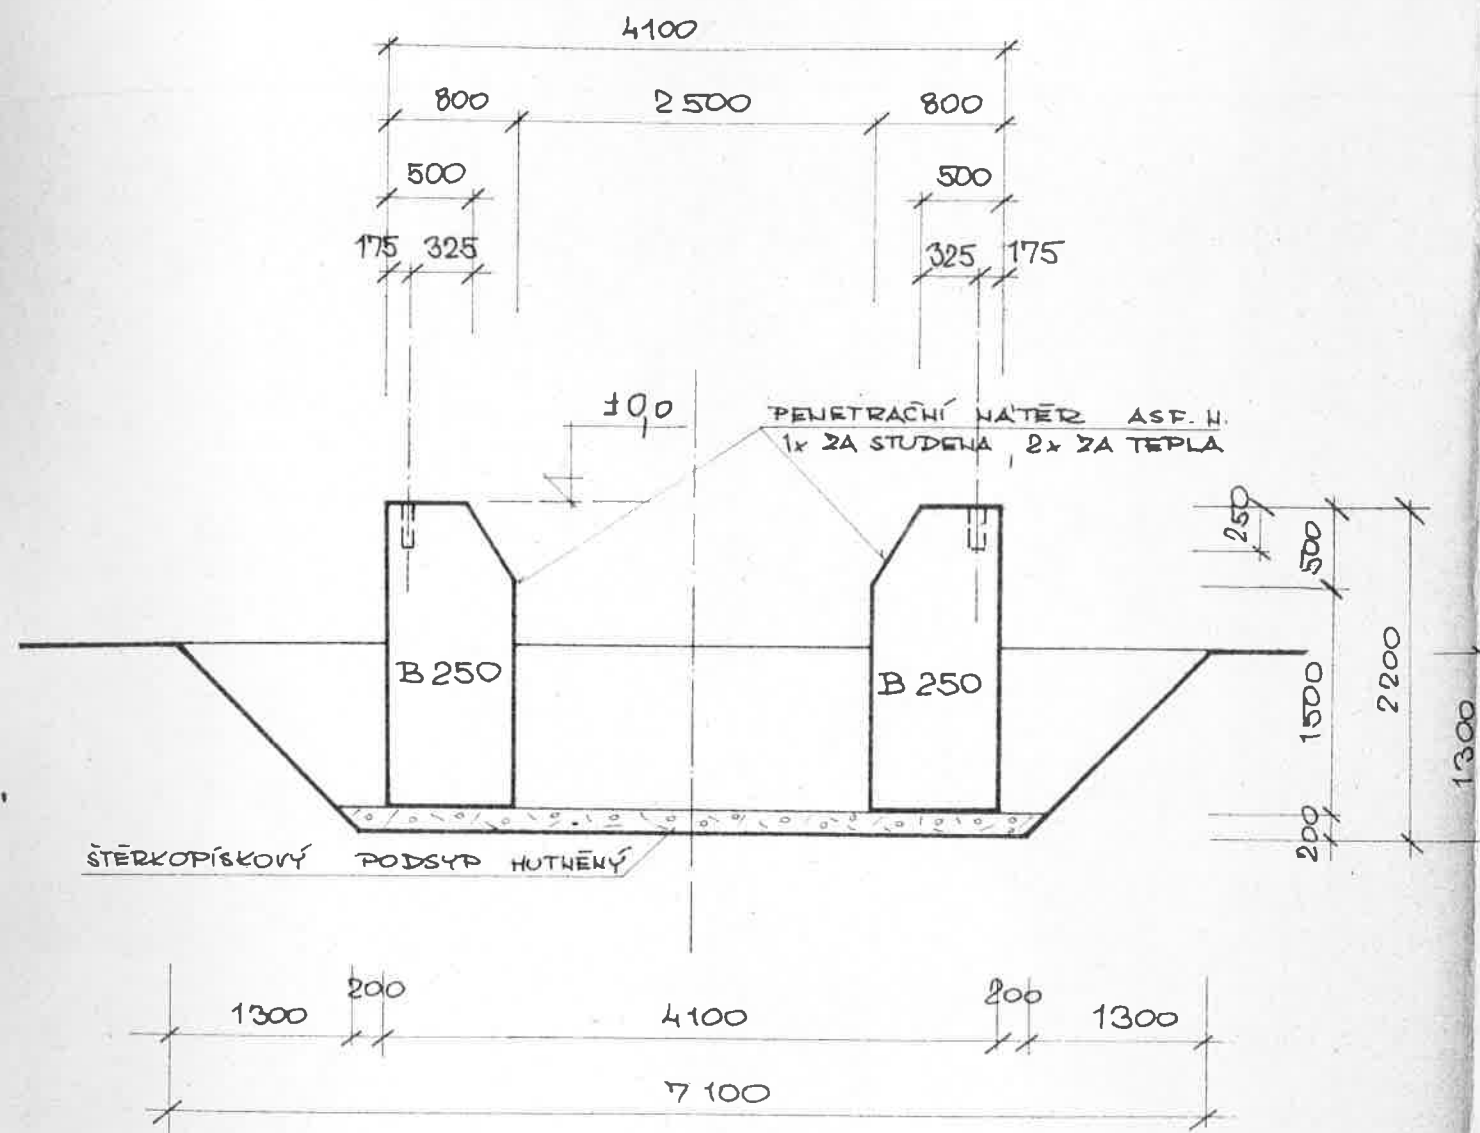


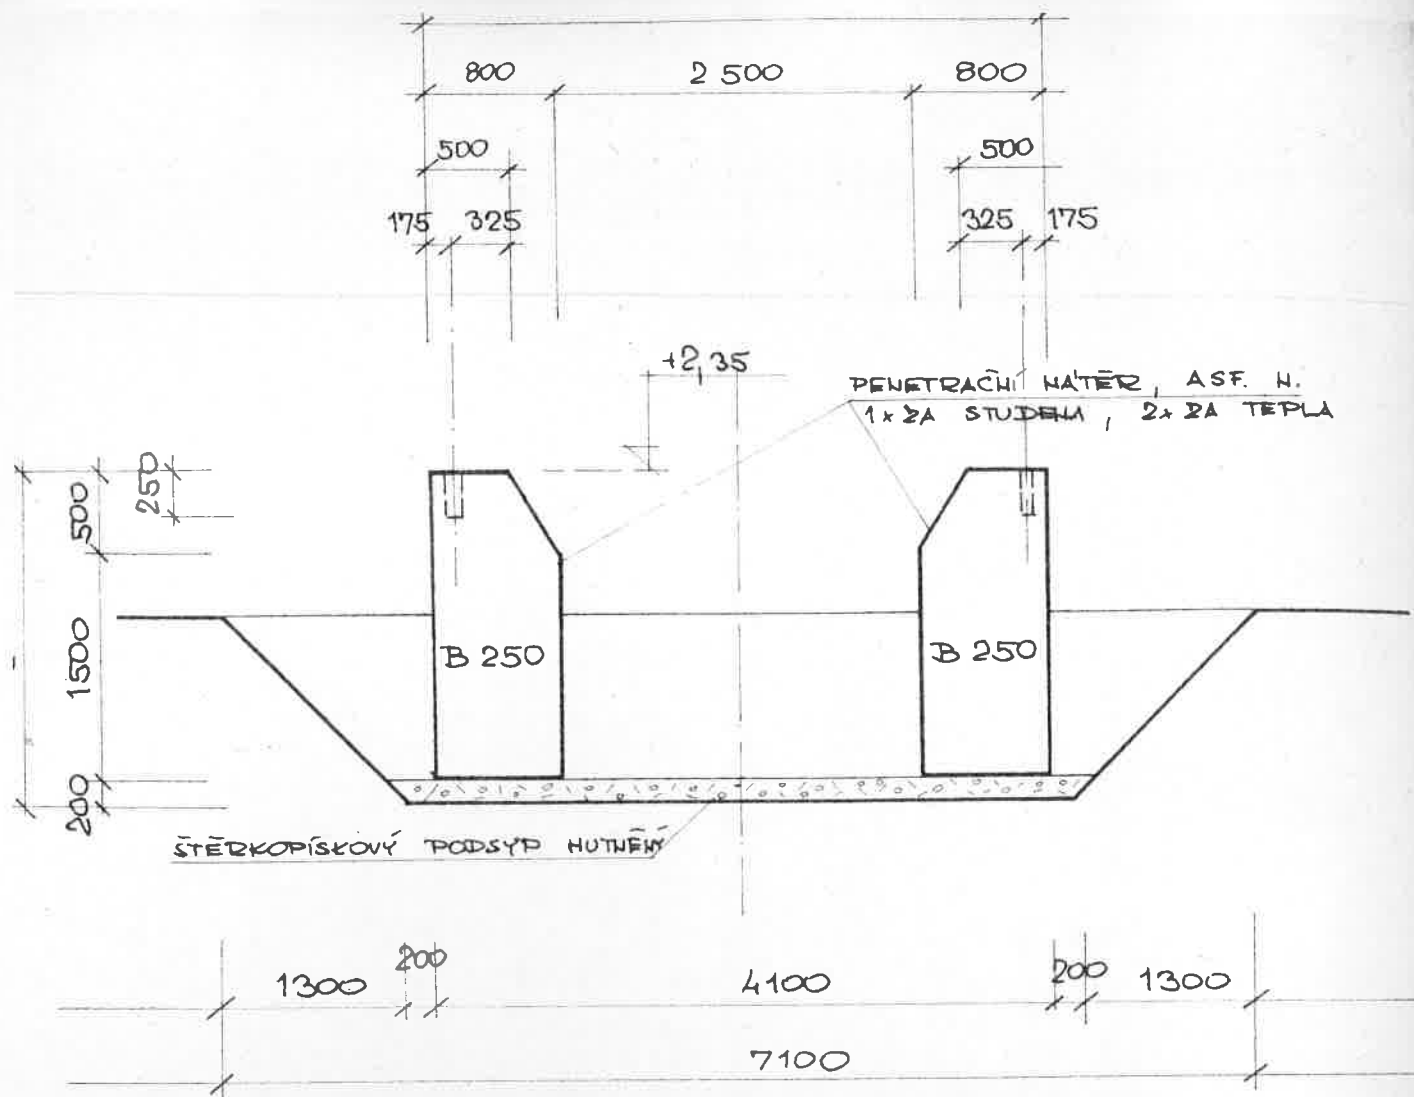


POHLED D - D

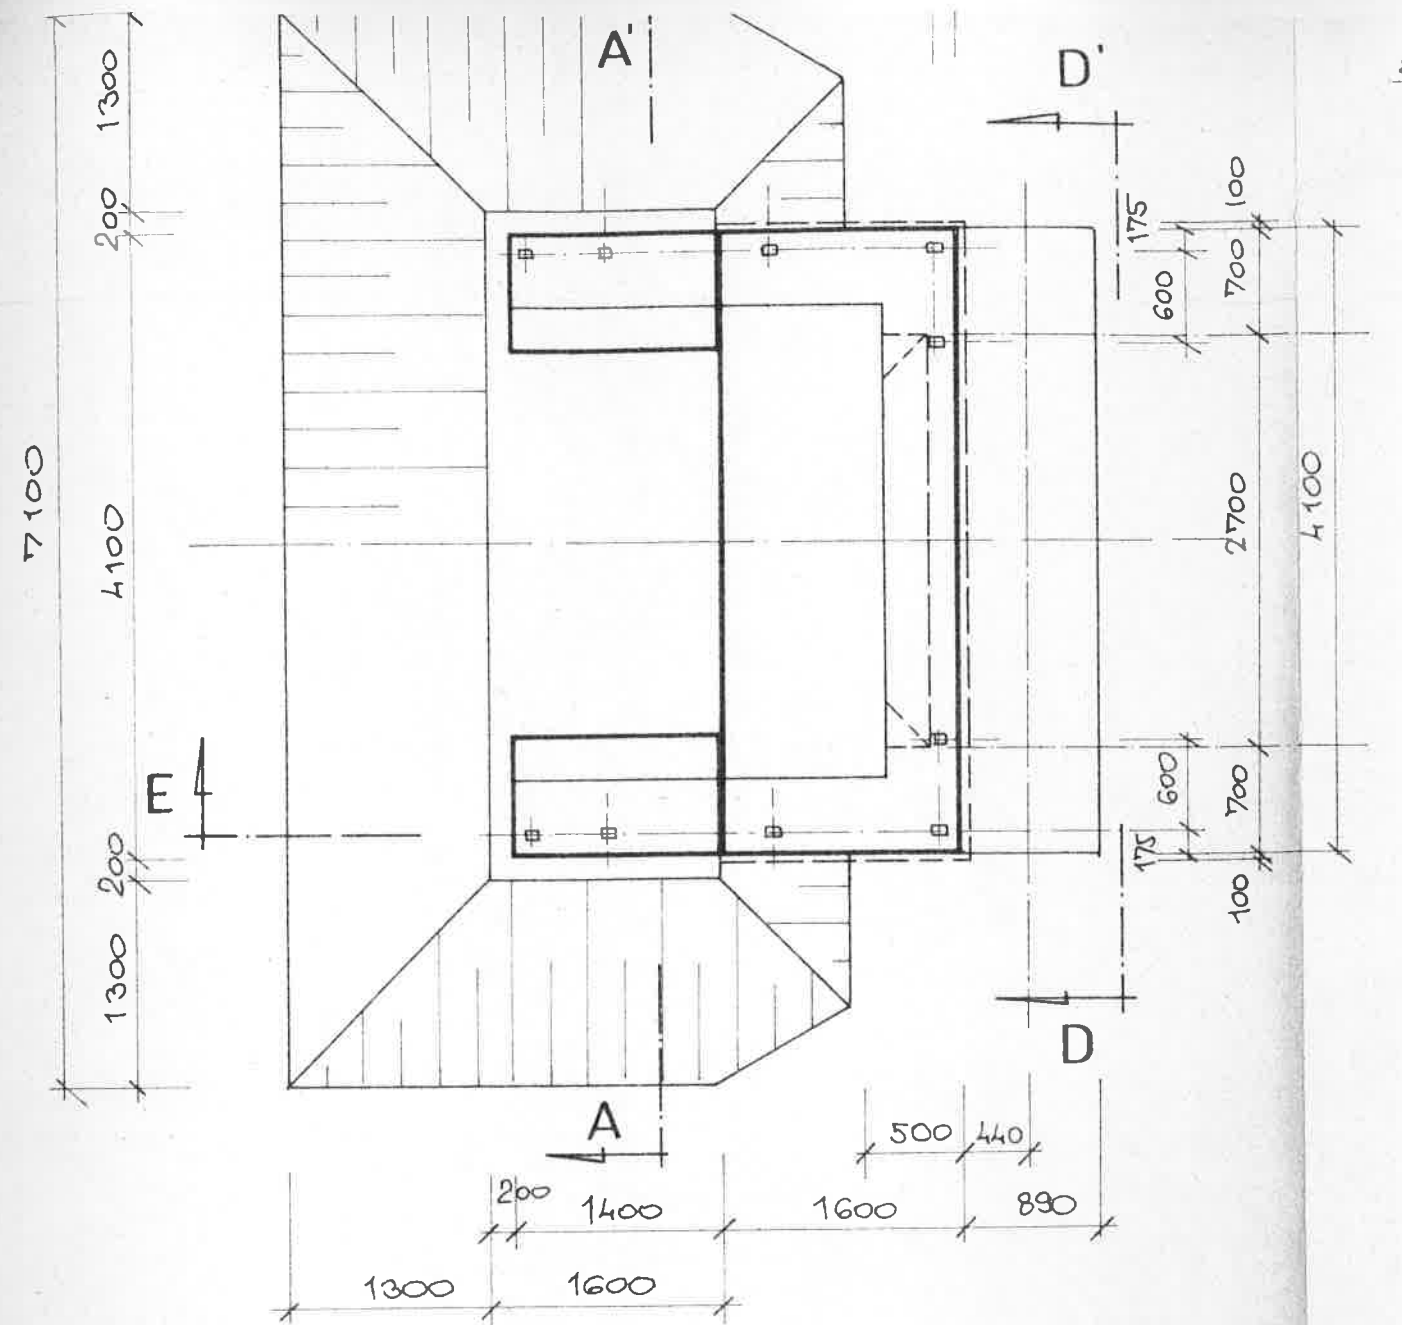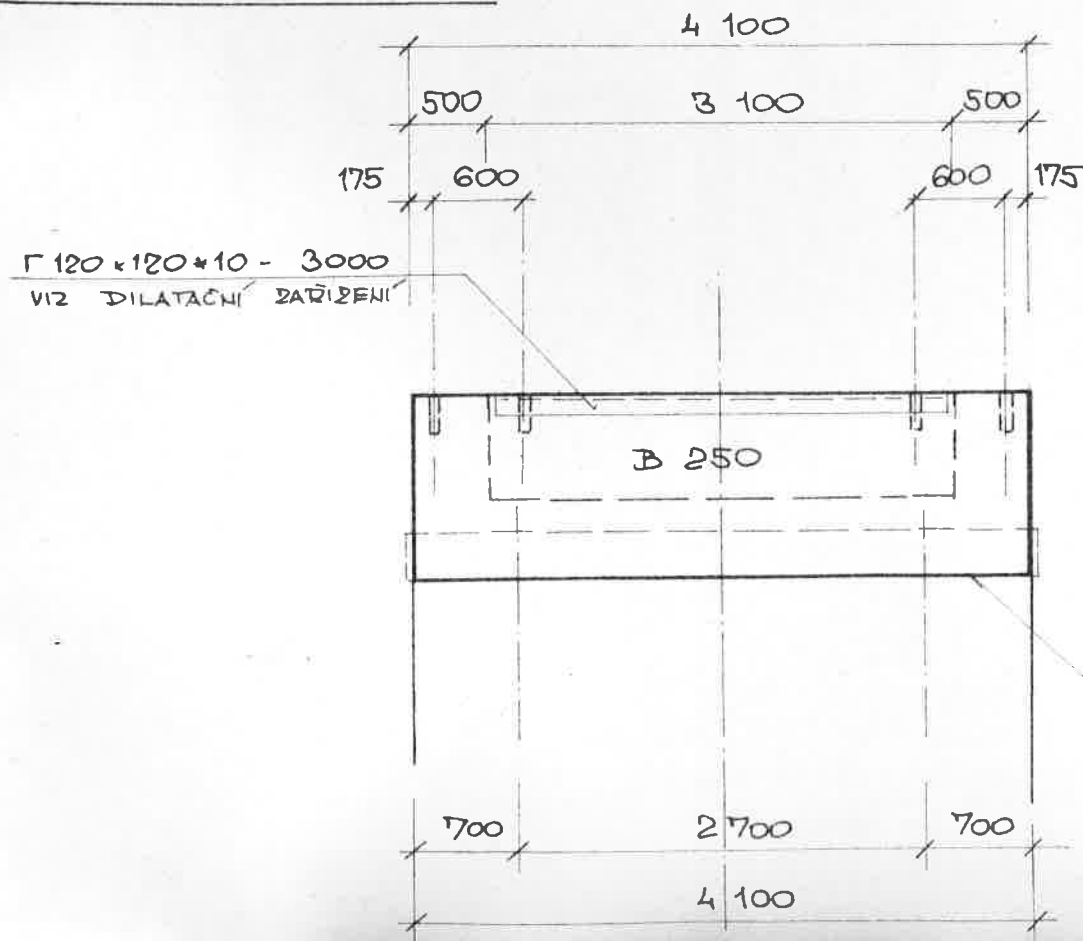

PODÉLNÝ ŘEZ E - E

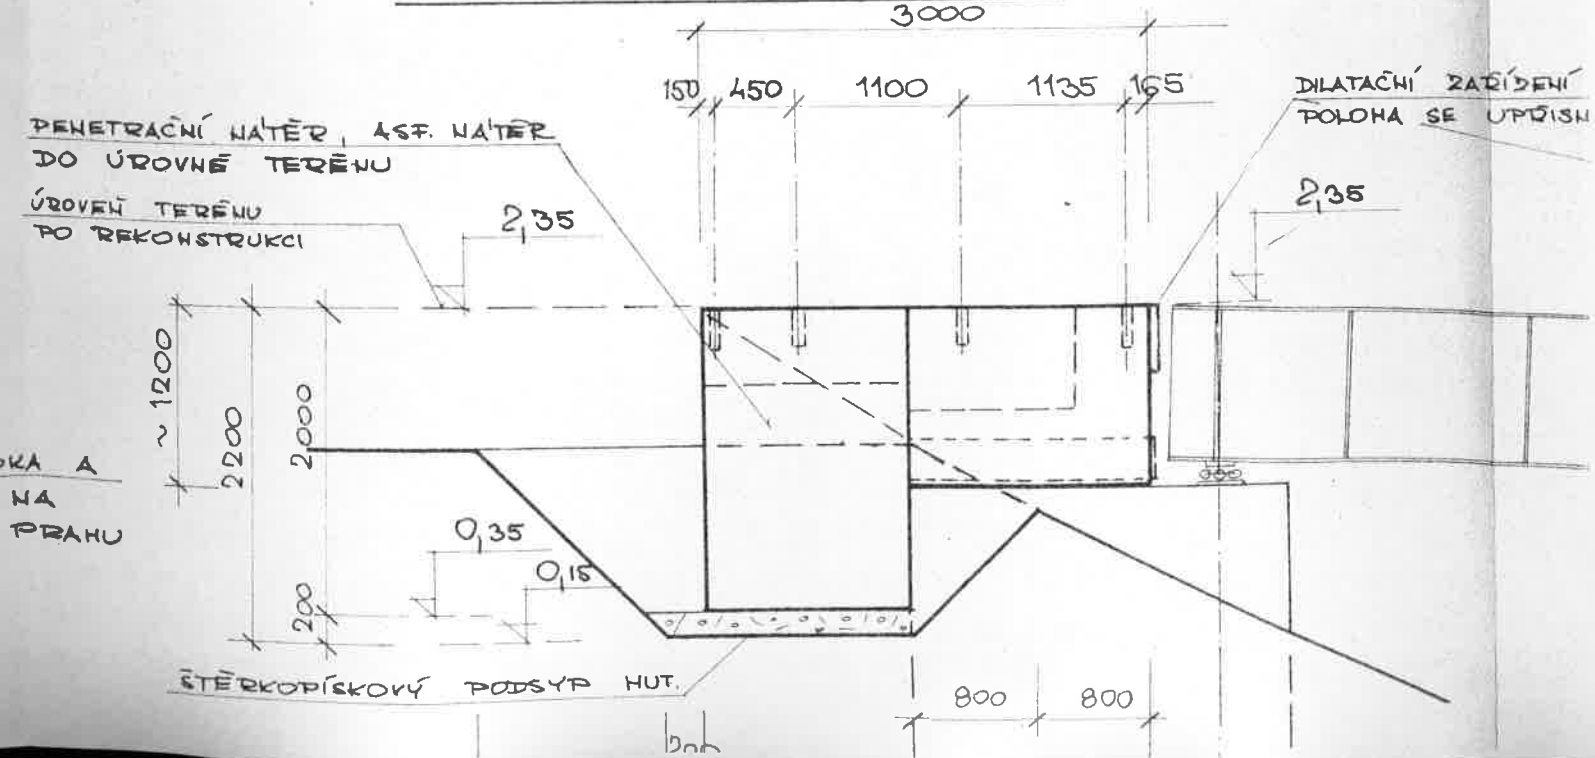

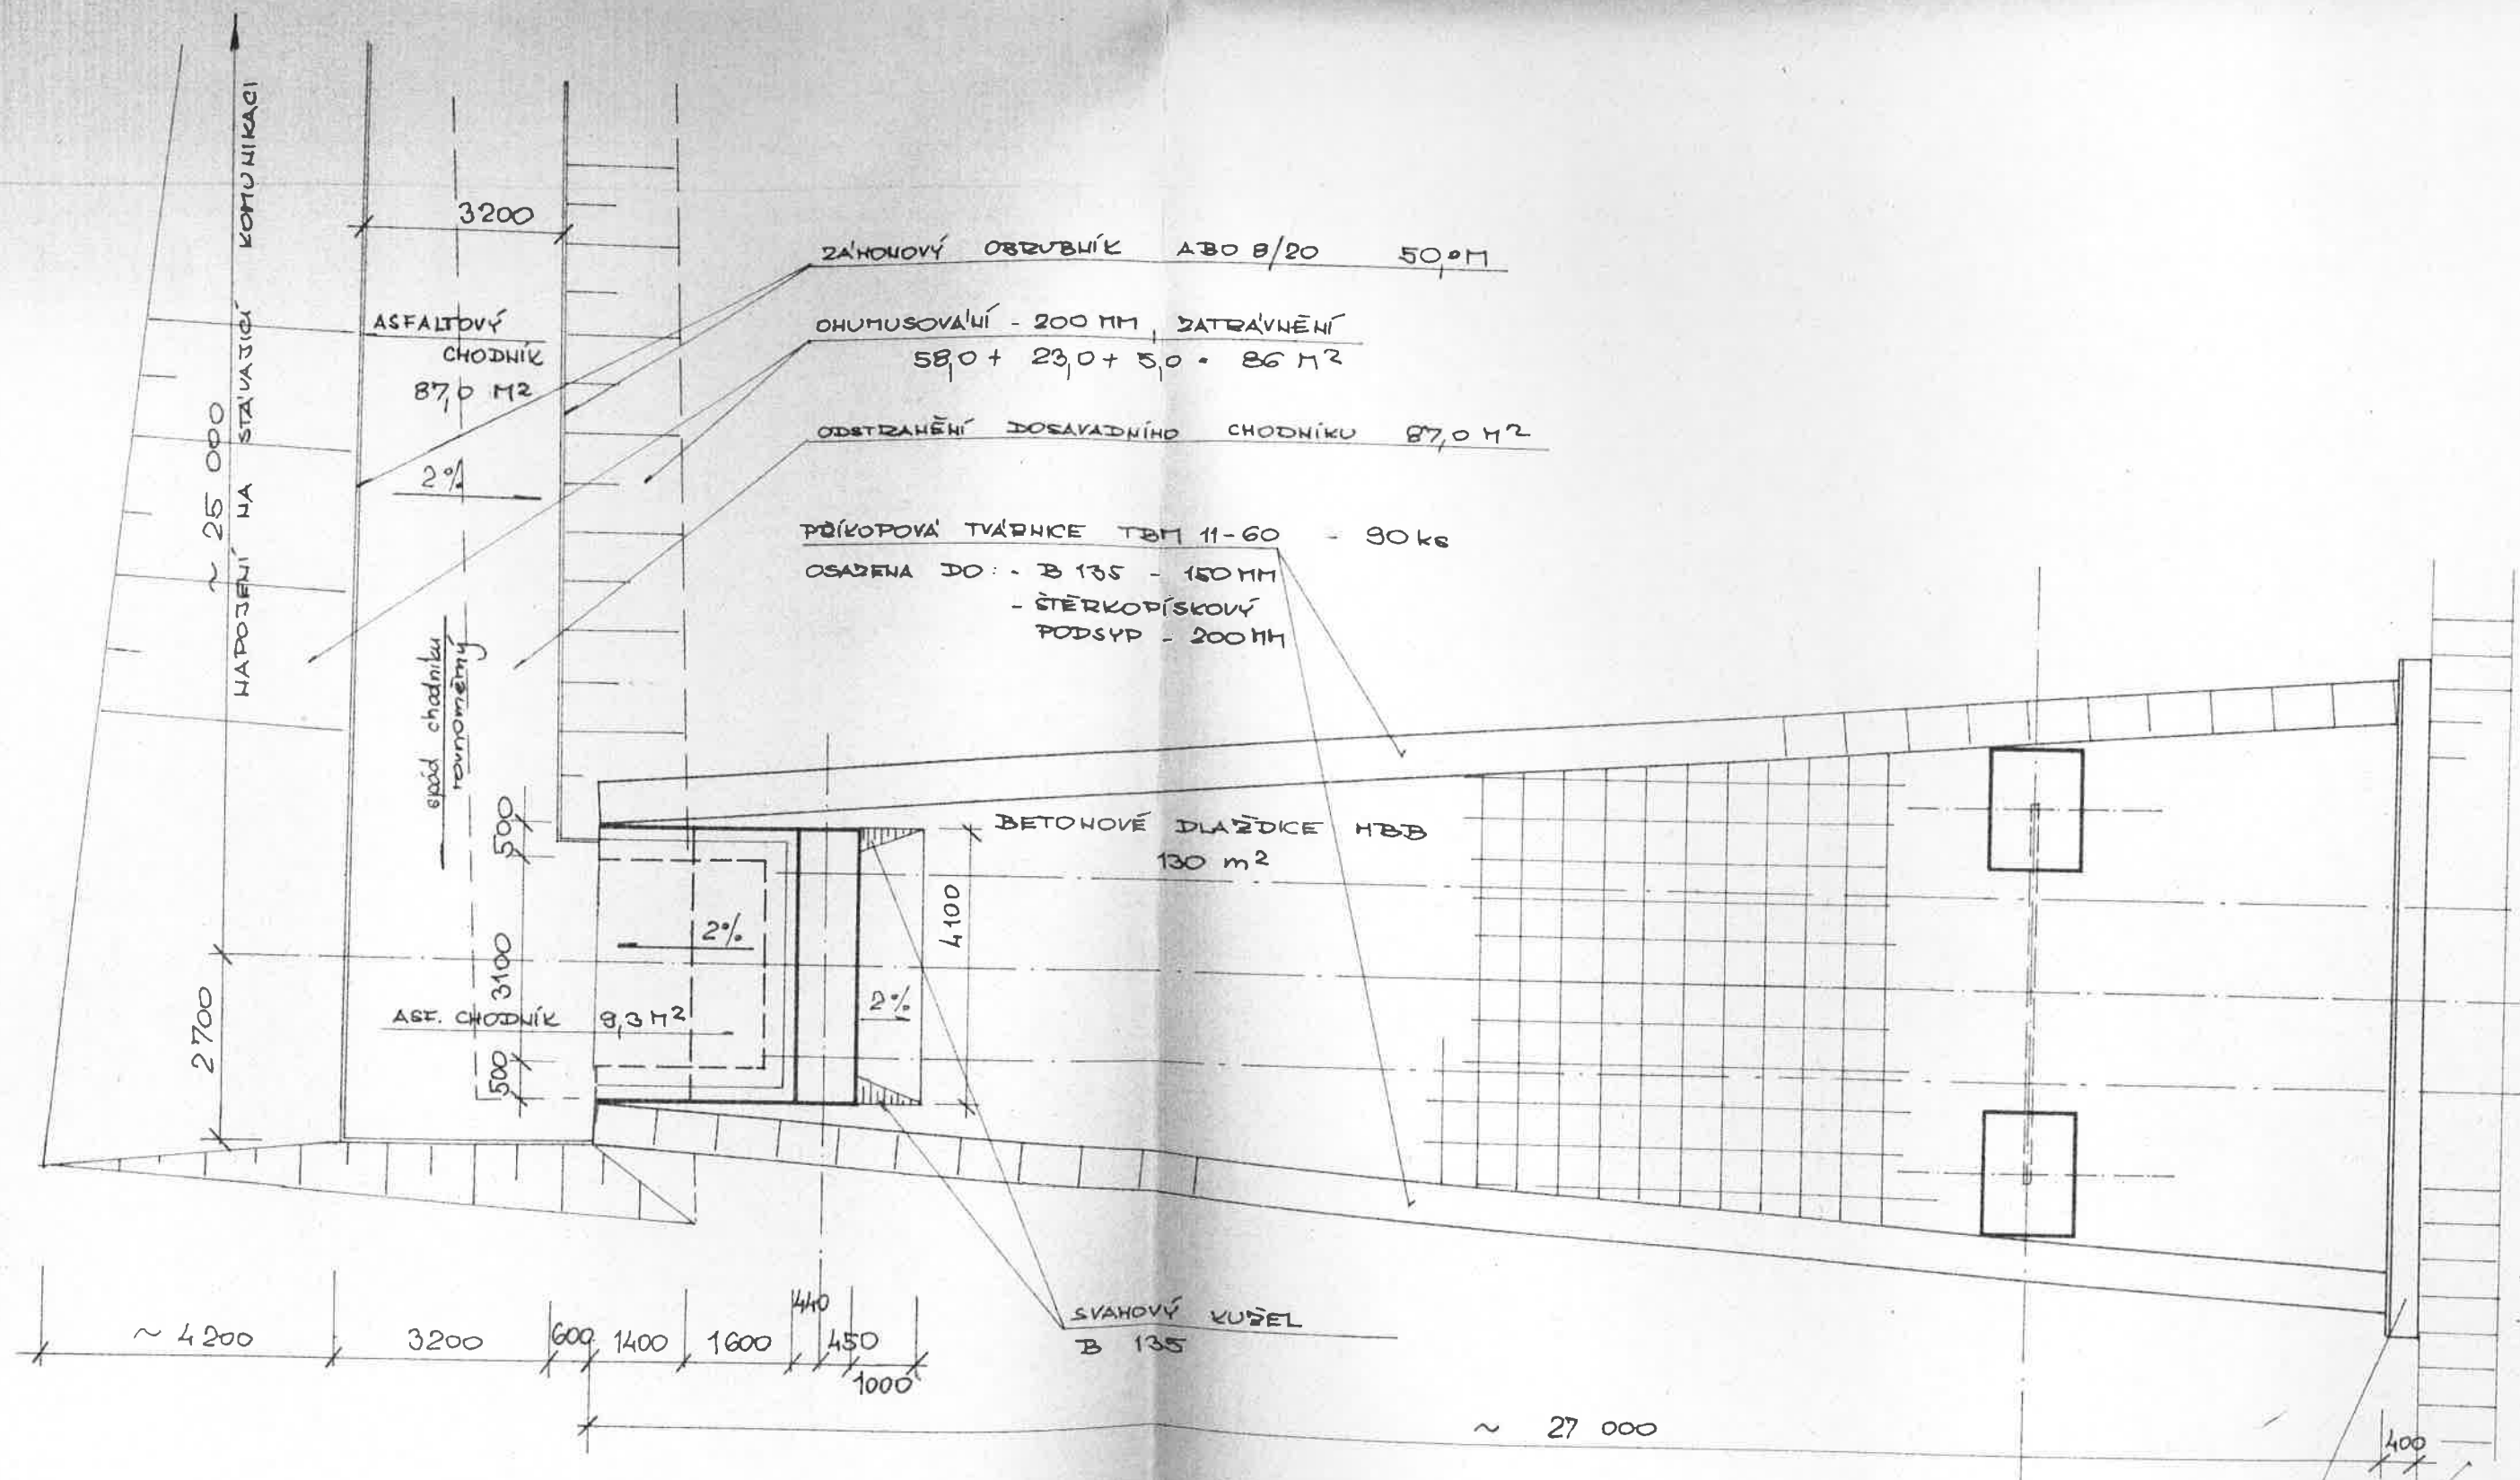

BETONOVÁ ZÍDKA SE PROVEDE ROVNOBĚŽNĚ
S DOSAVALNÍM PŘÍKOPEM

PŘÍKOP SE VYČISTÍ, EVENT. DOPLNÍ
PŘÍKOPOVÝMI TVÁRNICEMI T22 I A
HADOJÍ NA STÁVAJÍCÍ - V DÉLCE 20 M

ZAHOBOVÝ OBRUBNÍK A30 8/20
 $14,0 + 21,0 = 35,0 \text{ m}$

OHUMUSOVÁNÍ 200 MM
 ZATRAVNĚNÍ 40 M²

ASFALTOVÝ CHODNÍK

PŘÍKOPOVÁ TVÁRNICE TBM 11-60 - 78 KS
 OSADĚNA DO: - B 135 - 150 MM
 ŠTĚRKOPÍSKOVÝ
 PODSYR - 200 MM

BETONOVÉ DLAŽDICE H22
 120 M²

SVAHOVÝ KUŠEL - B 135

ASF. CHODNÍK

BETONOVÁ DÍDKA SE PROVEDE ROVNOBĚŽNĚ
 S DODAVADNÍM PŘÍKOPEM

PŘÍKOP SE VYJISTÍ, EVENT. DOPLNÍ
 PŘÍKOPOVÝMI TVÁRNICEMI T22 1 A
 NADOSTI NA STÁVAJÍCÍ - V DĚLCE 20 M

ODSTRANĚNÍ DODAVADNÍHO ASF. CHODNÍKU
 $32,0 + 4,0 = 46,0 \text{ M}^2$

ASFALTOVÝ CHODNÍK
 28,0 M²

OHUMUSOVÁNÍ 200 MM
 ZATRAVNĚNÍ 50 M²

ZAHOBOVÝ OBRUBNÍK A30 8/20
 $16,0 + 31,0 = 47,0 \text{ m}$